



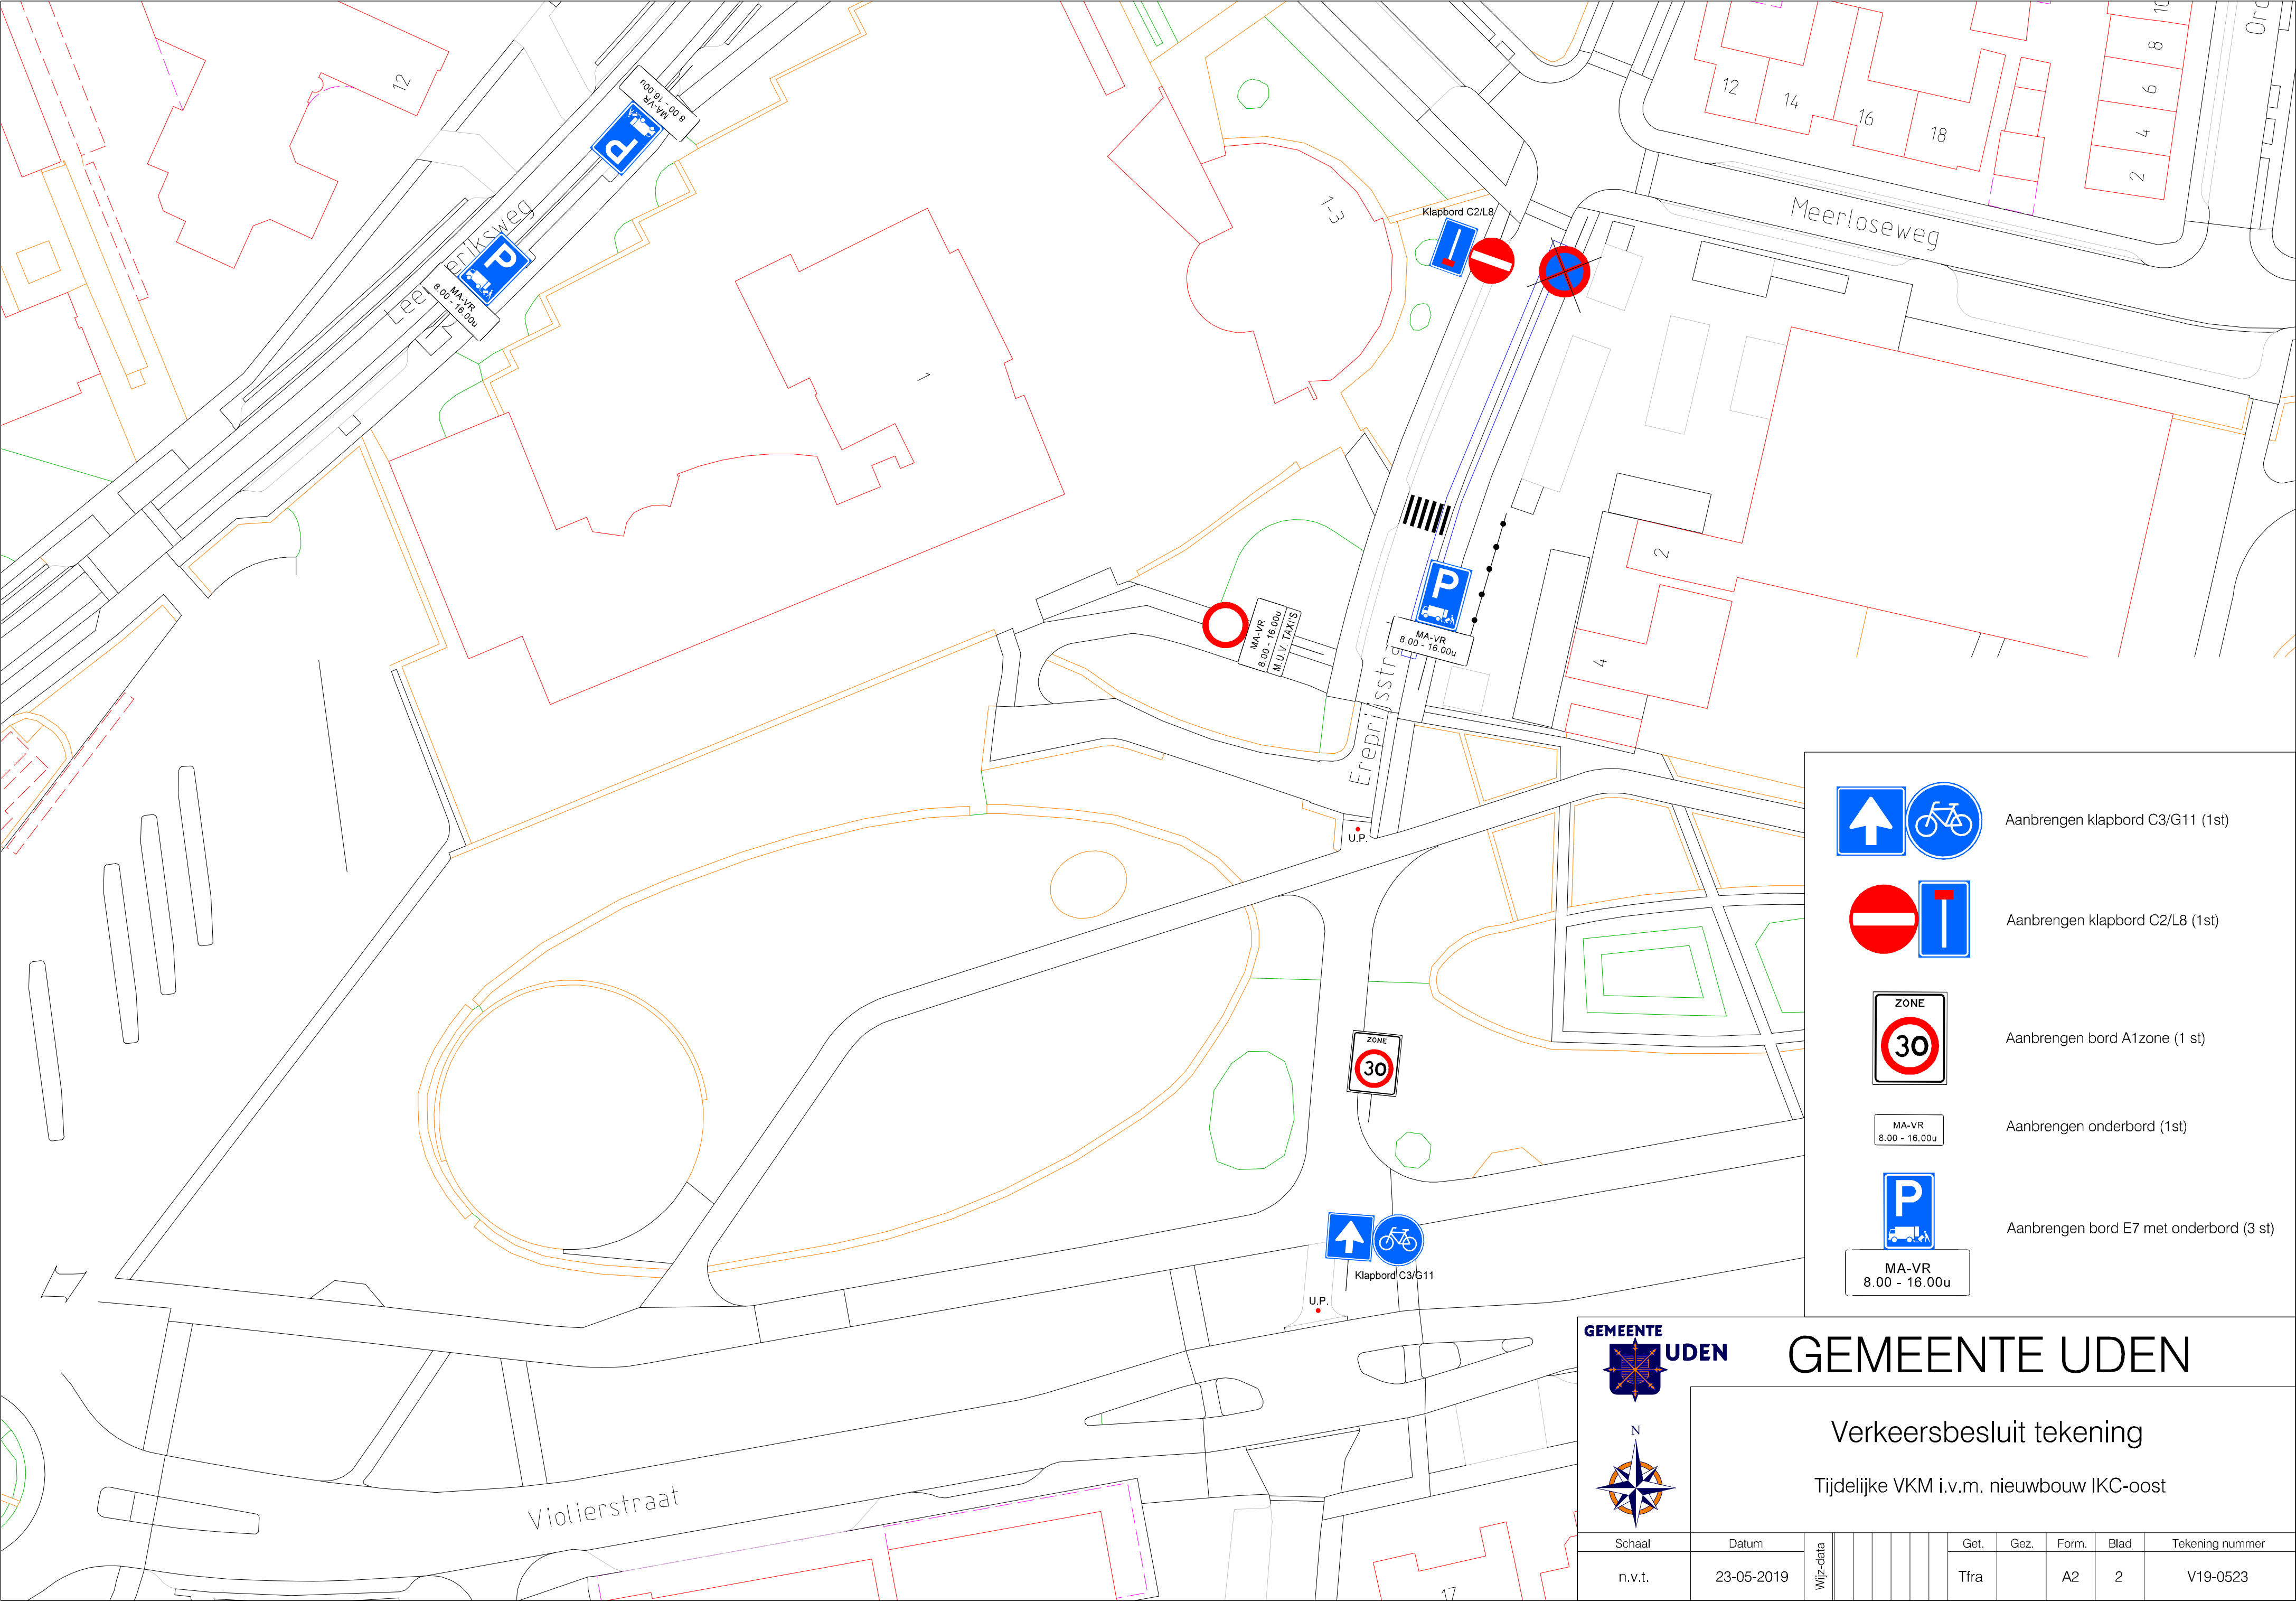



Aanbrengen klapbord C3/G11 (1st)

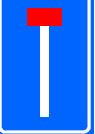

Aanbrengen klapbord C2/L8 (1st)

ZONE

30

Aanbrengen bord A1zone (1 st)

MA-VR

8.00 - 16.00u

Aanbrengen onderbord (1st)

P



Aanbrengen bord E7 met onderbord (3 st)

MA-VR

8.00 - 16.00u



GEMEENTE UDEN

Verkeersbesluit tekening

Tijdelijke VKM i.v.m. nieuwbouw IKC-oost

Schaal	Datum	Wijz-data					Get.	Gez.	Form.	Blad	Tekening nummer
n.v.t.	23-05-2019						Tfra		A2	2	V19-0523