



TALUD EILANDENBOULEVARD
SCHAAL 1 : 1000

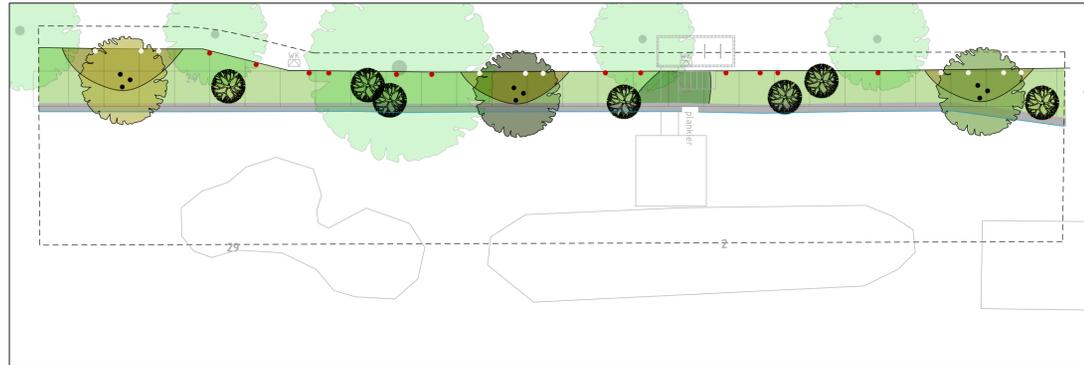


KATTENBURGERGRACHT 2
SCHAAL 1 : 200

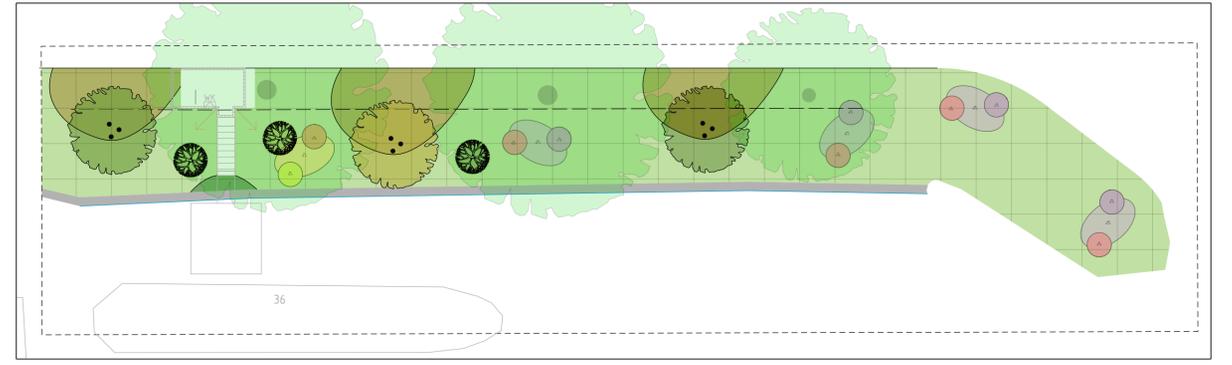


OOSTENBURGERGRACHT 36
SCHAAL 1 : 200



WITTENBURGERGRACHT 4, 6, 8, 10
SCHAAL 1 : 200

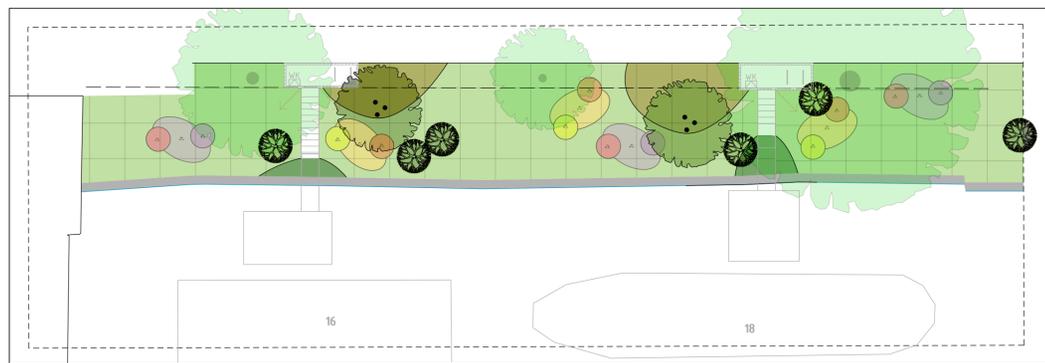

WITTENBURGERGRACHT 16, 18
SCHAAL 1 : 200

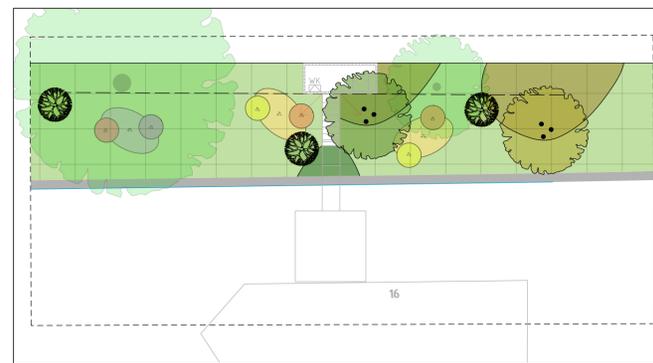

OOSTENBURGERGRACHT 16
SCHAAL 1 : 200

BOMEN geen onderdeel van dit project	BOMEN 2e ORDE	HEESTERS solifair	VASTE PLANTEN basis mixen	VASTE PLANTEN groepen	VERWILDERINGSBLOEMBOLLEN	KLIPLANTEN
Ulmus (lepe) enkelstammig	Malus domestica (Appelboom) meerstammig, 400-500cm hoog, 5 stuks	Syringa vulgaris 'Mme Lemoine' (Dubbelbloemige sering) meerstammig, 100-150cm hoog, 7 stuks	Mix A (zon) Carex, Euphorbia, Hemerocallis, Aster	Groep Geel (zon): Philomis, Rudbeckia, Geum	Kattenburg (75m²): Galanthus, Crocus	Parthenocissus quinquefolia 'Engelmanni' (Wilde wingerd) 12 stuks
	Prunus avium 'Early Rivers' (Zoete kers) meerstammig, 400-500cm hoog, 6 stuks	Choisya ternata 'White dazzler' (Mexicaanse citroenbloesem) 100-150cm hoog, 11 stuks	Mix B (halfschaduw) (lichter bomen) Carex, Vinca, Brunnera	Groep Paars (zon): Amsonia, Aster, Salvia	Wittenburg (400m²): Galanthus, Scilla	Hydrangea anomala petiolaris (Klimhortensia) 10 stuks
	Magnolia x soulangeana 'Alba superba' (Gewone magnolia) meerstammig, 400-500cm hoog, 6 stuks	Buddlejia davidii 'White Profusion' (Vlinderstruik) 100-150cm hoog, 9 stuks	Mix C (halfschaduw) (onder vlonders) Symphytum, Trachystemon, Arum		Oostenburg (230m²): Galanthus, Tulipa	

LEGENDA

Gemeente Amsterdam
Ruimte & Duurzaamheid

Talud Eilandenboulevard

Product	Bepplantingsplan	Datum	26-03-2019
Tekenaar	wulfft002	Schaal	1:200
		Formaat	A1

© Gemeente Amsterdam Auteursrechten voorbehouden