




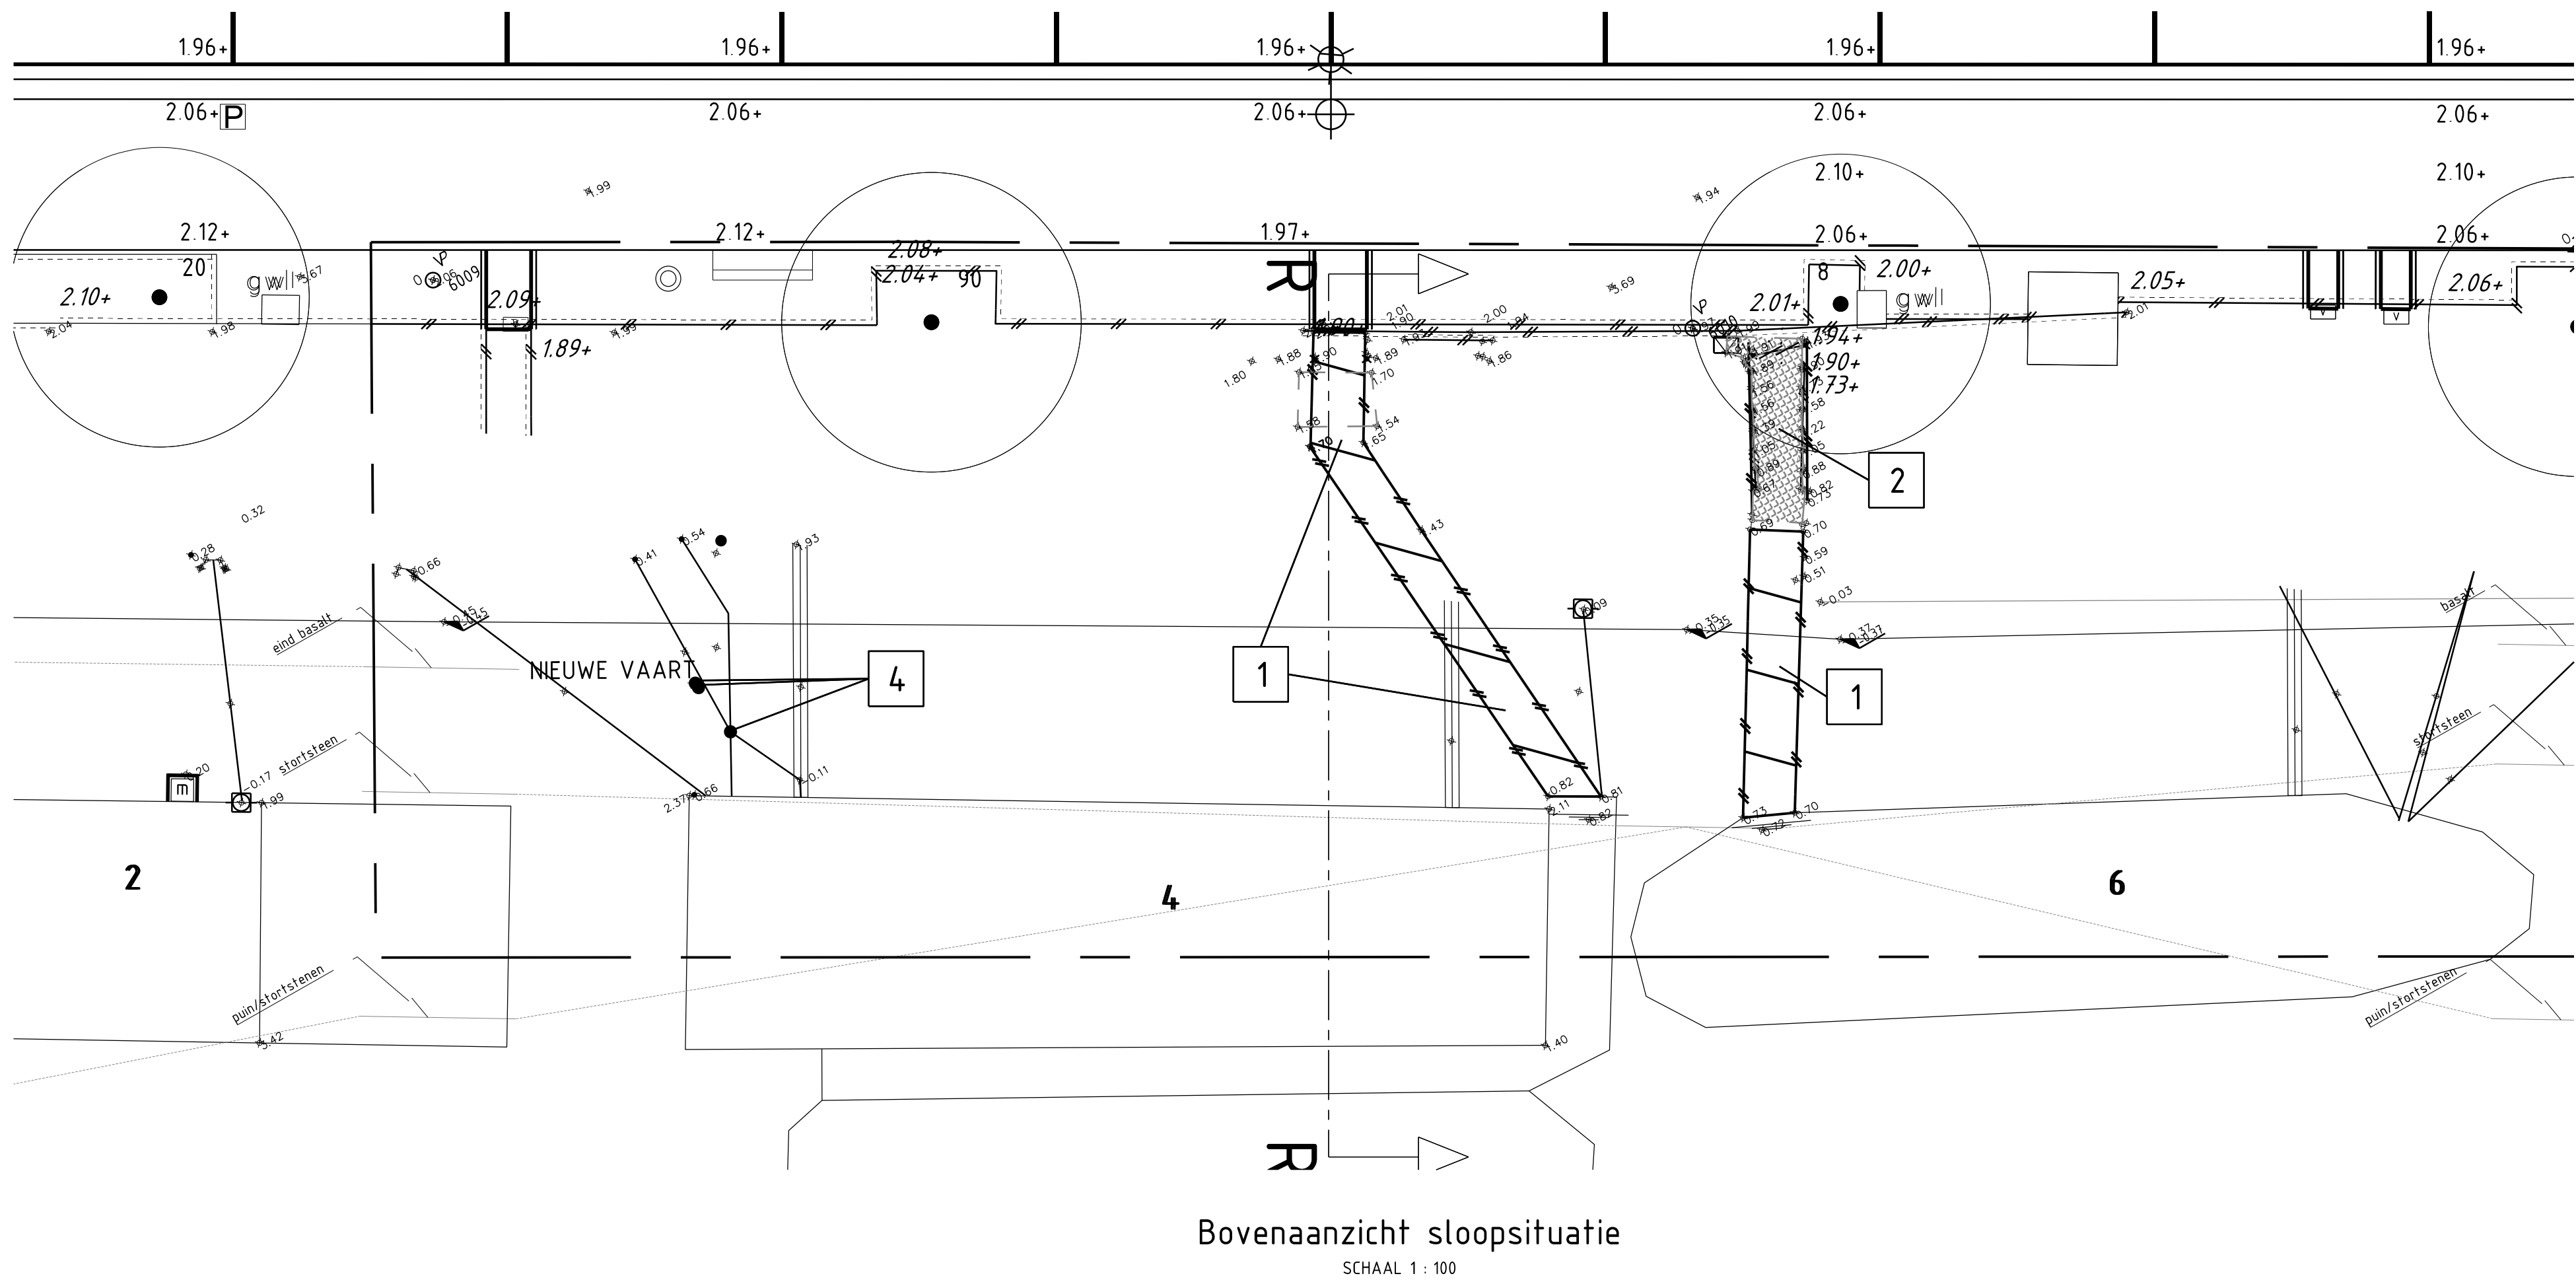

Bovenaanzicht sloopsituatie
SCHAAL 1 : 100

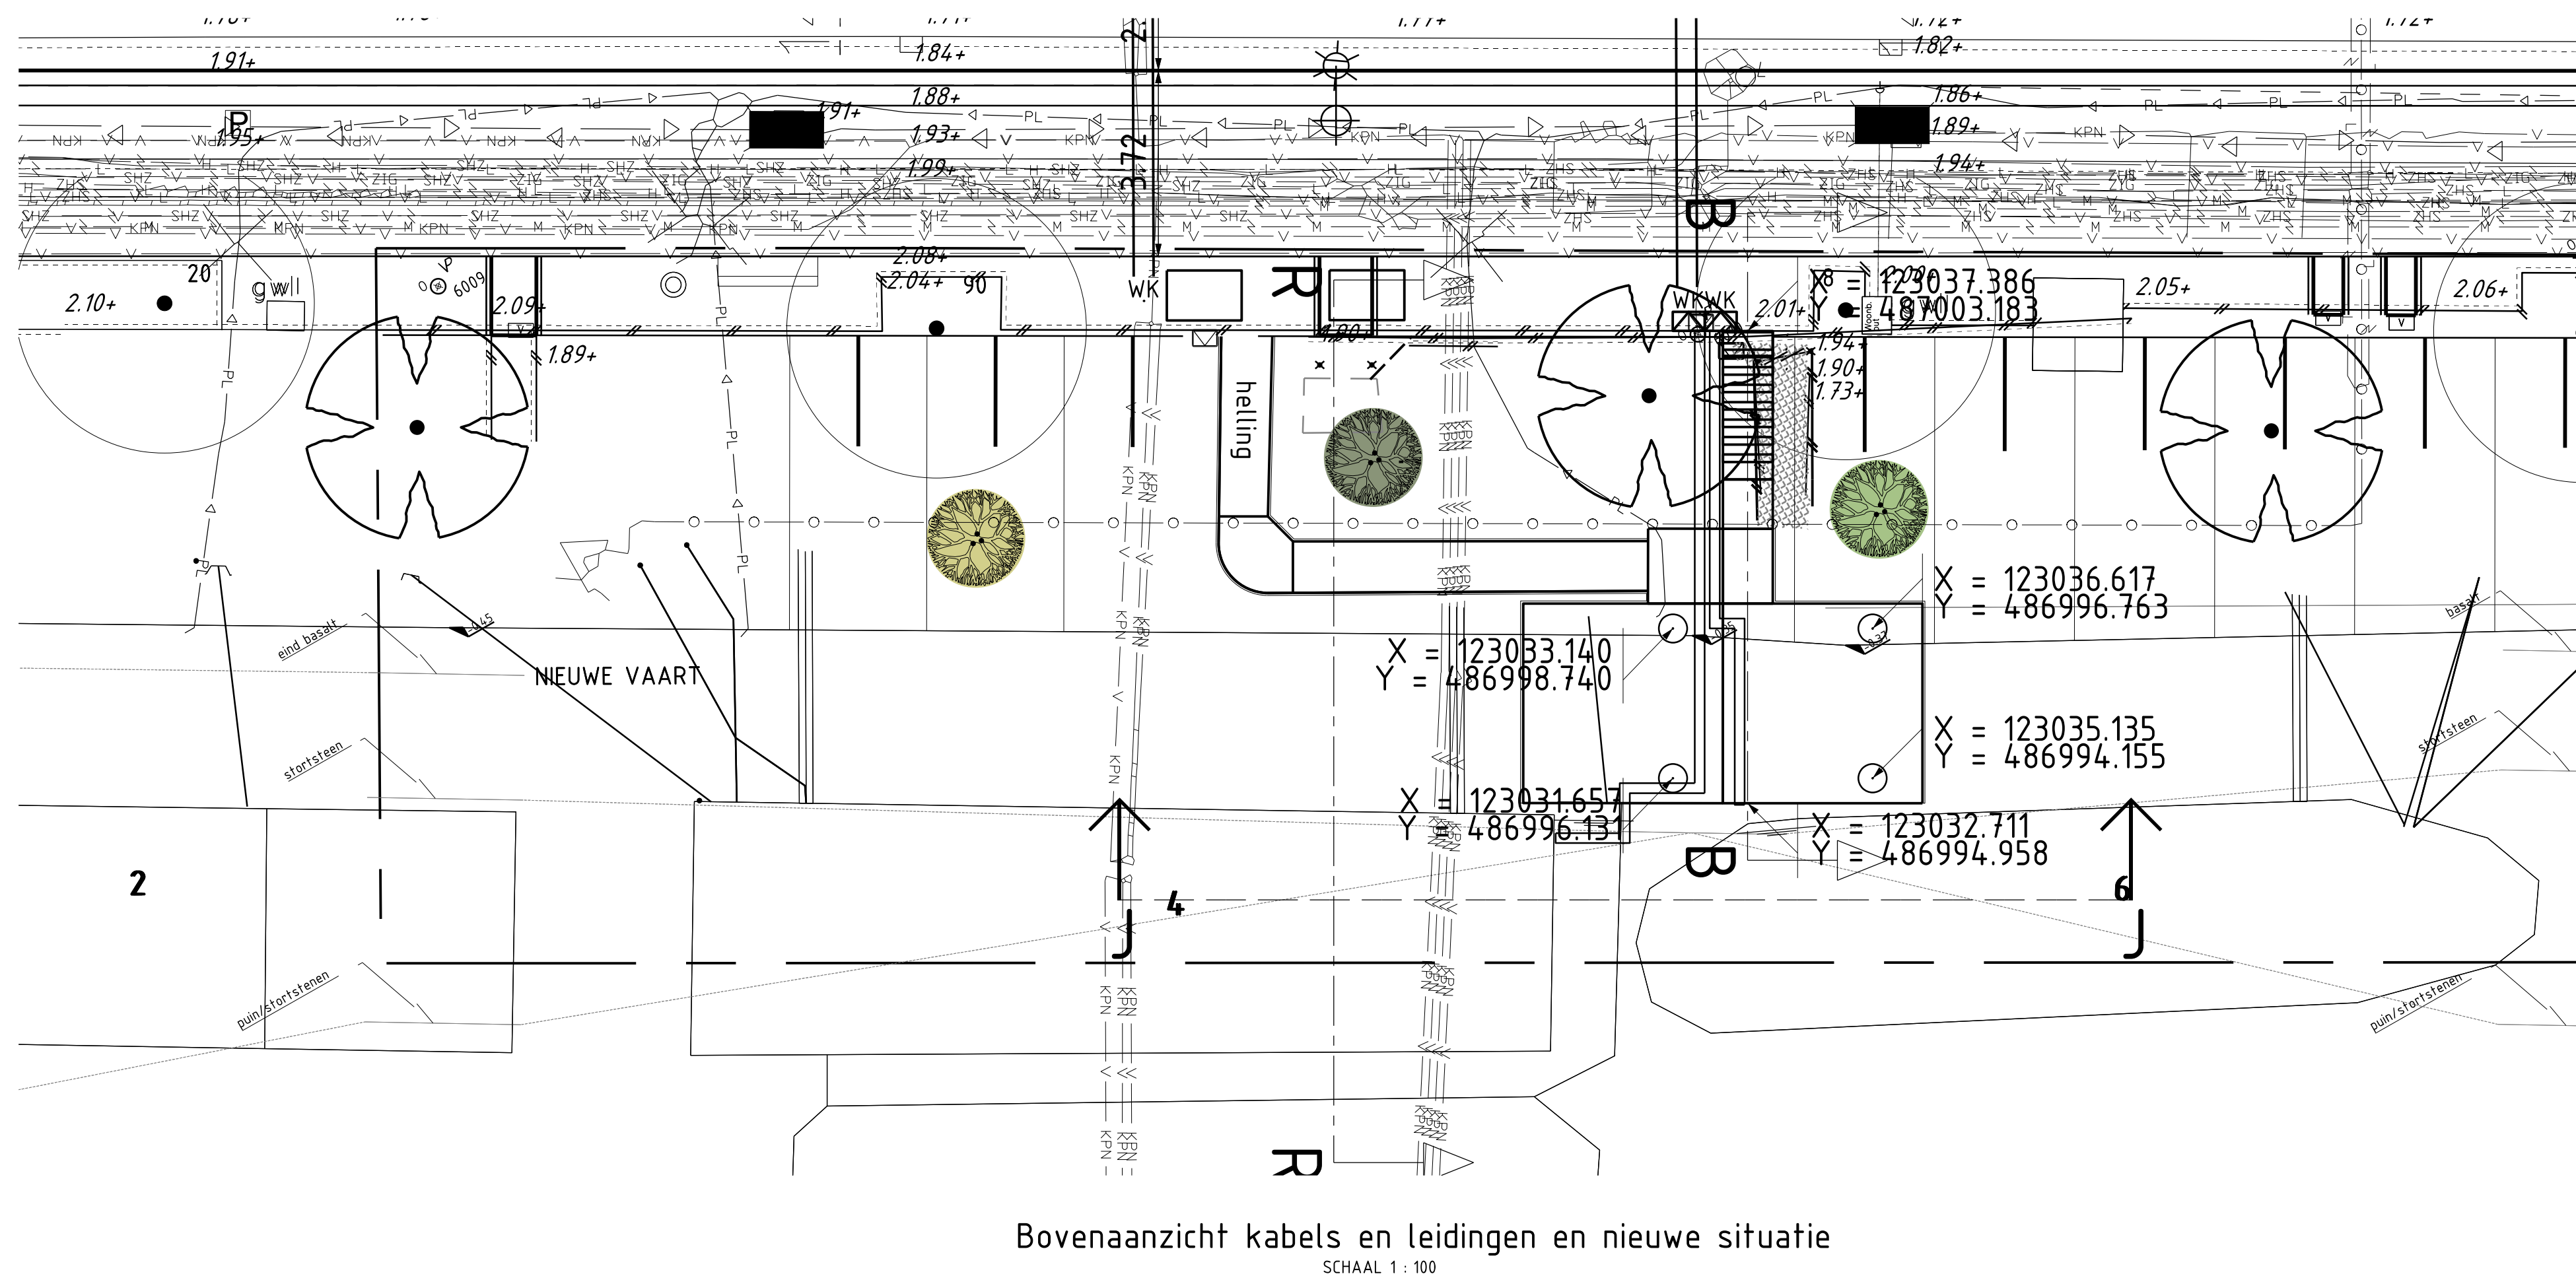


Bovenaanzicht kabels en leidingen en nieuwe situatie
SCHAAL 1 : 100

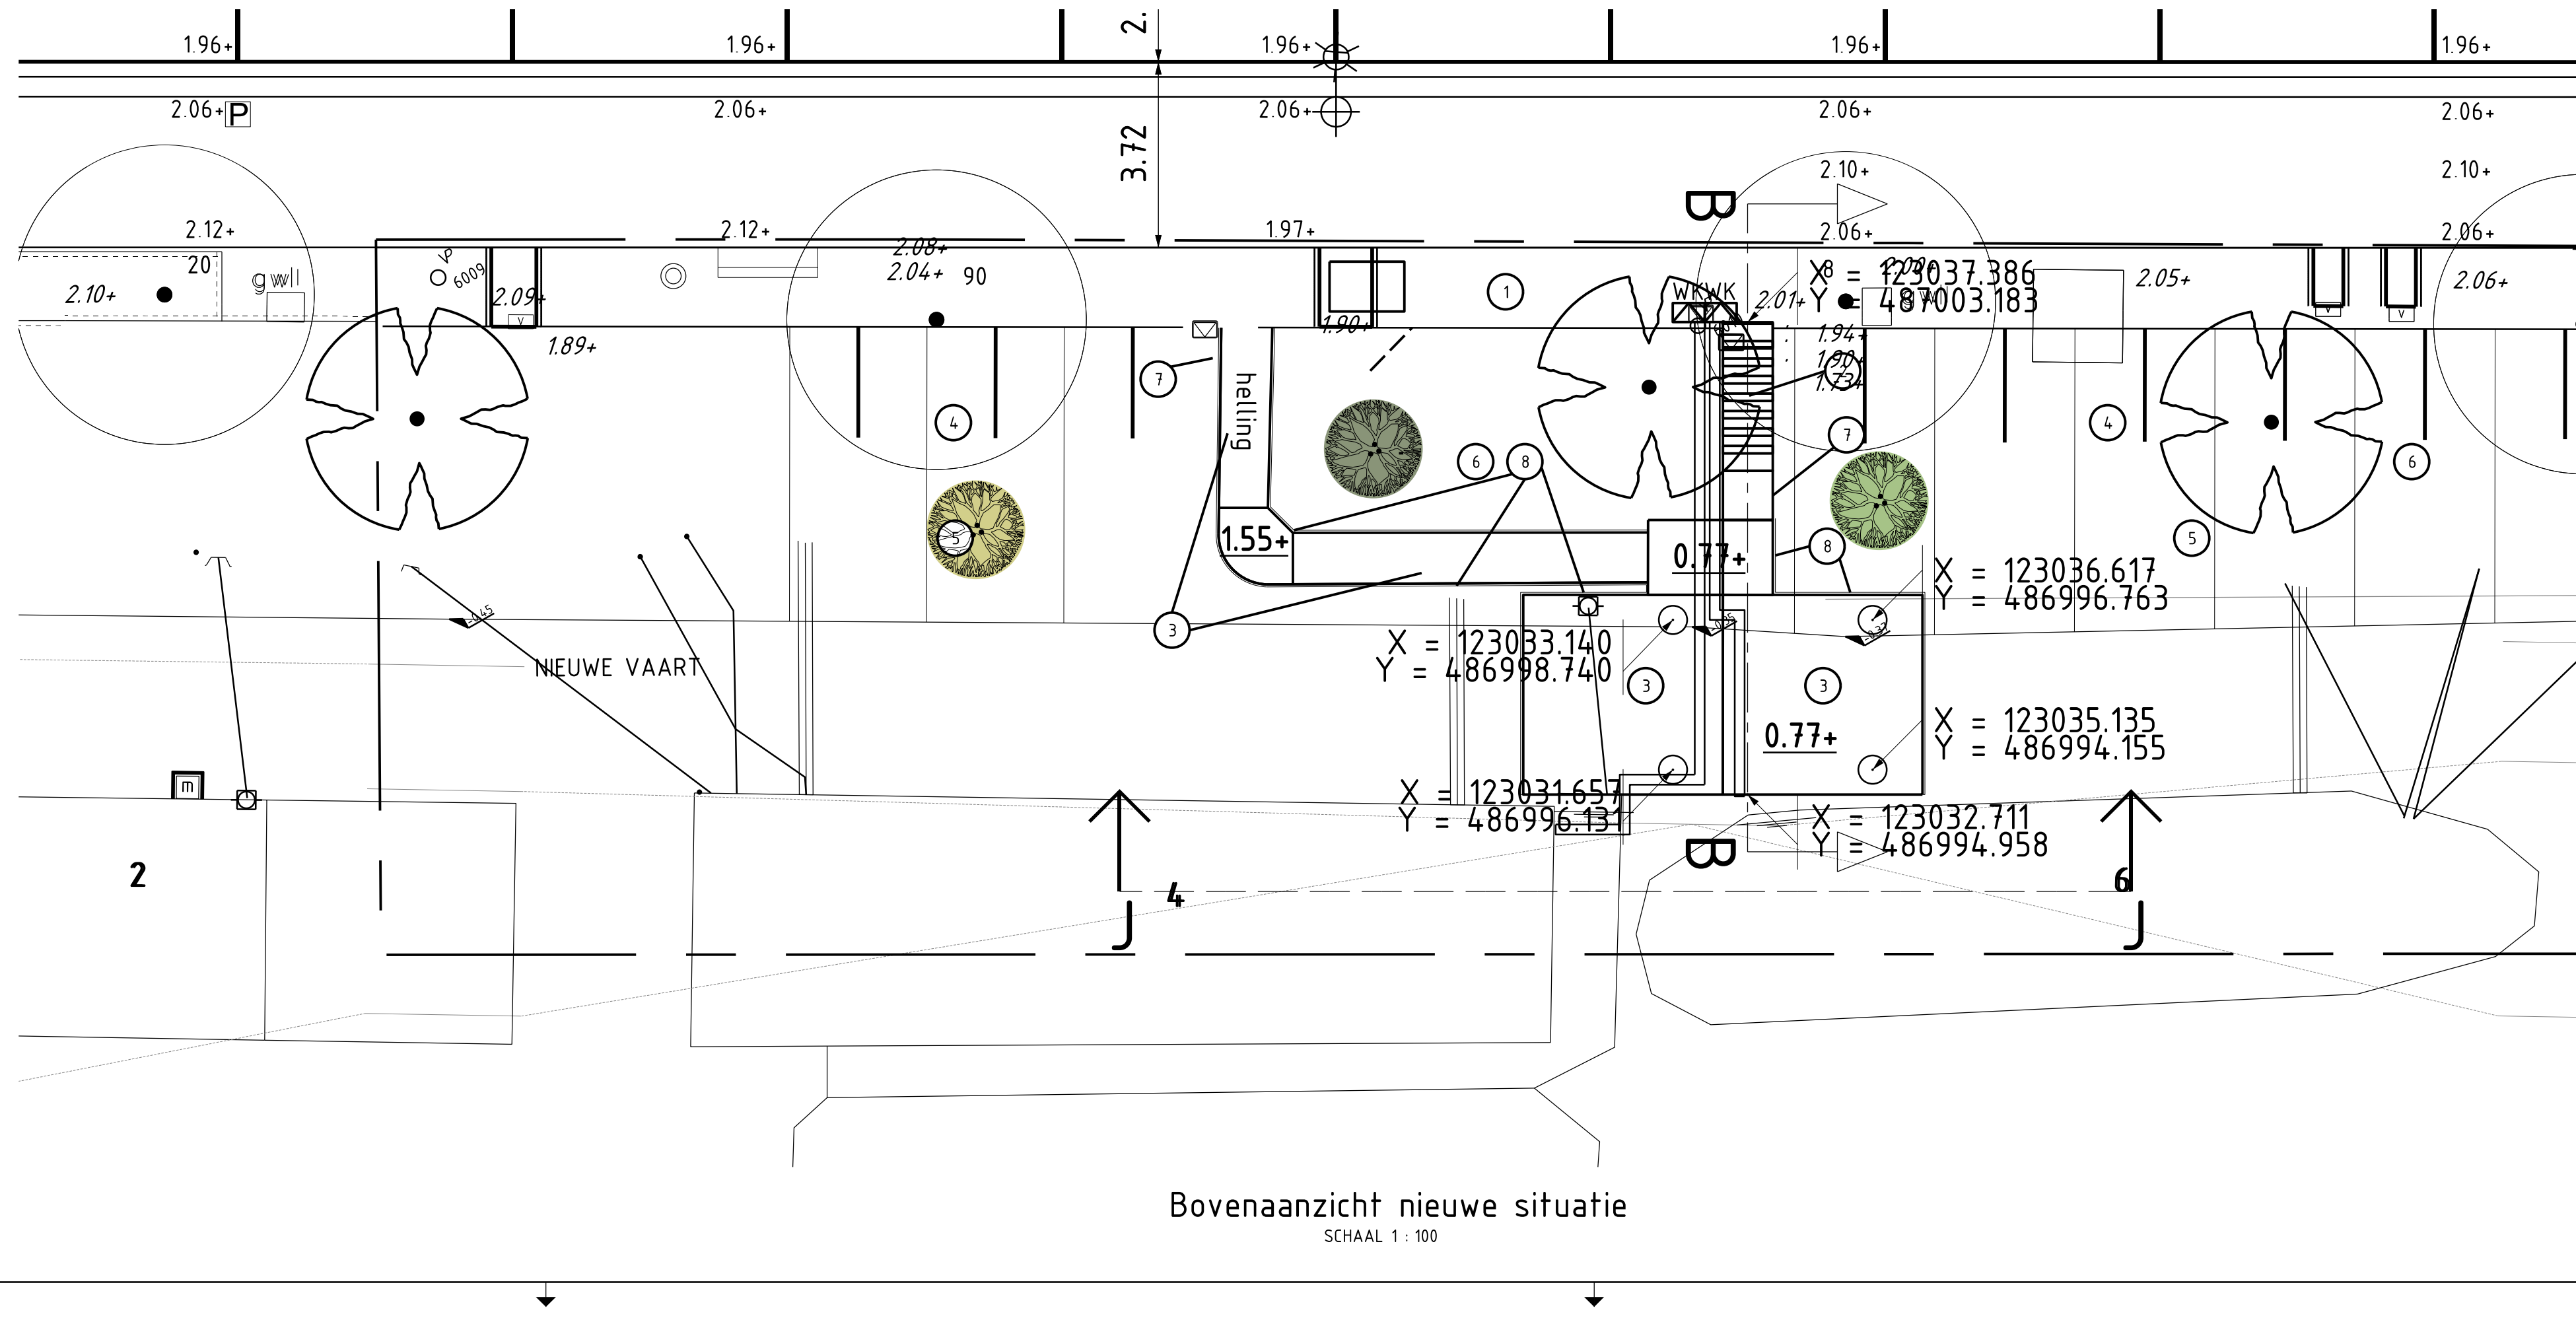


Bovenaanzicht nieuwe situatie
SCHAAL 1 : 100



Zijaanzicht R - R vlonder bestaand
SCHAAL 1 : 50

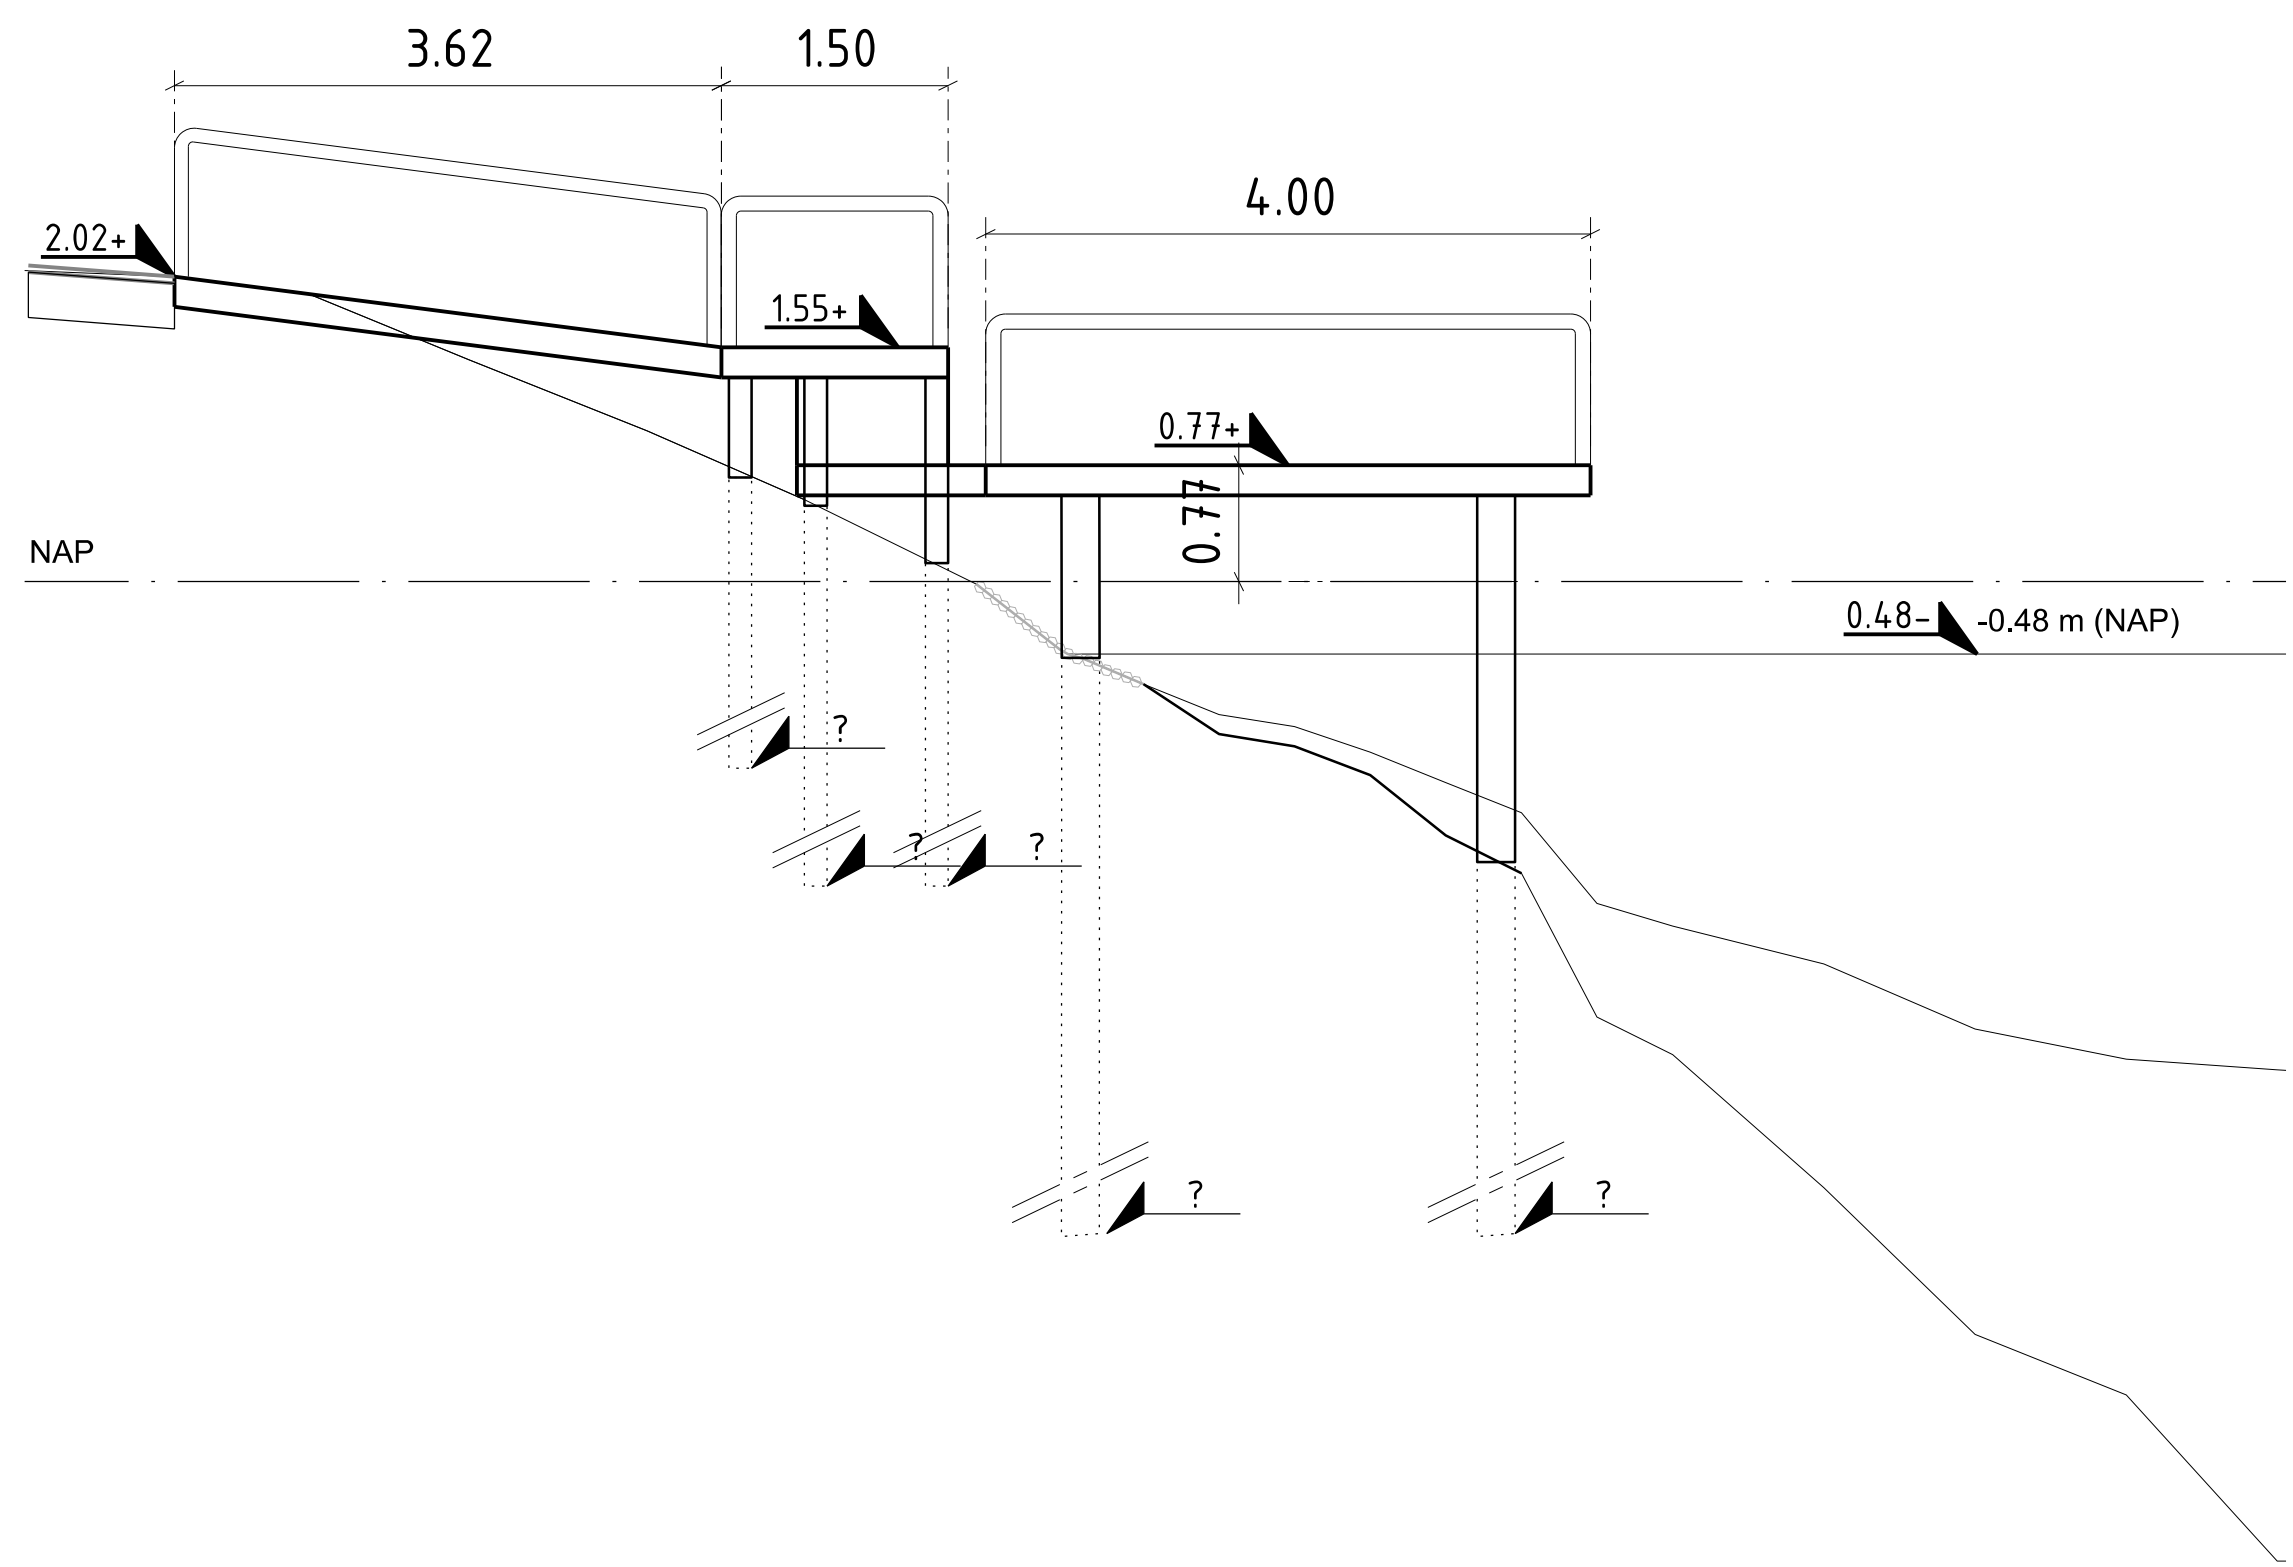

Zijaanzicht B - B vlonder nieuw
SCHAAL 1 : 50

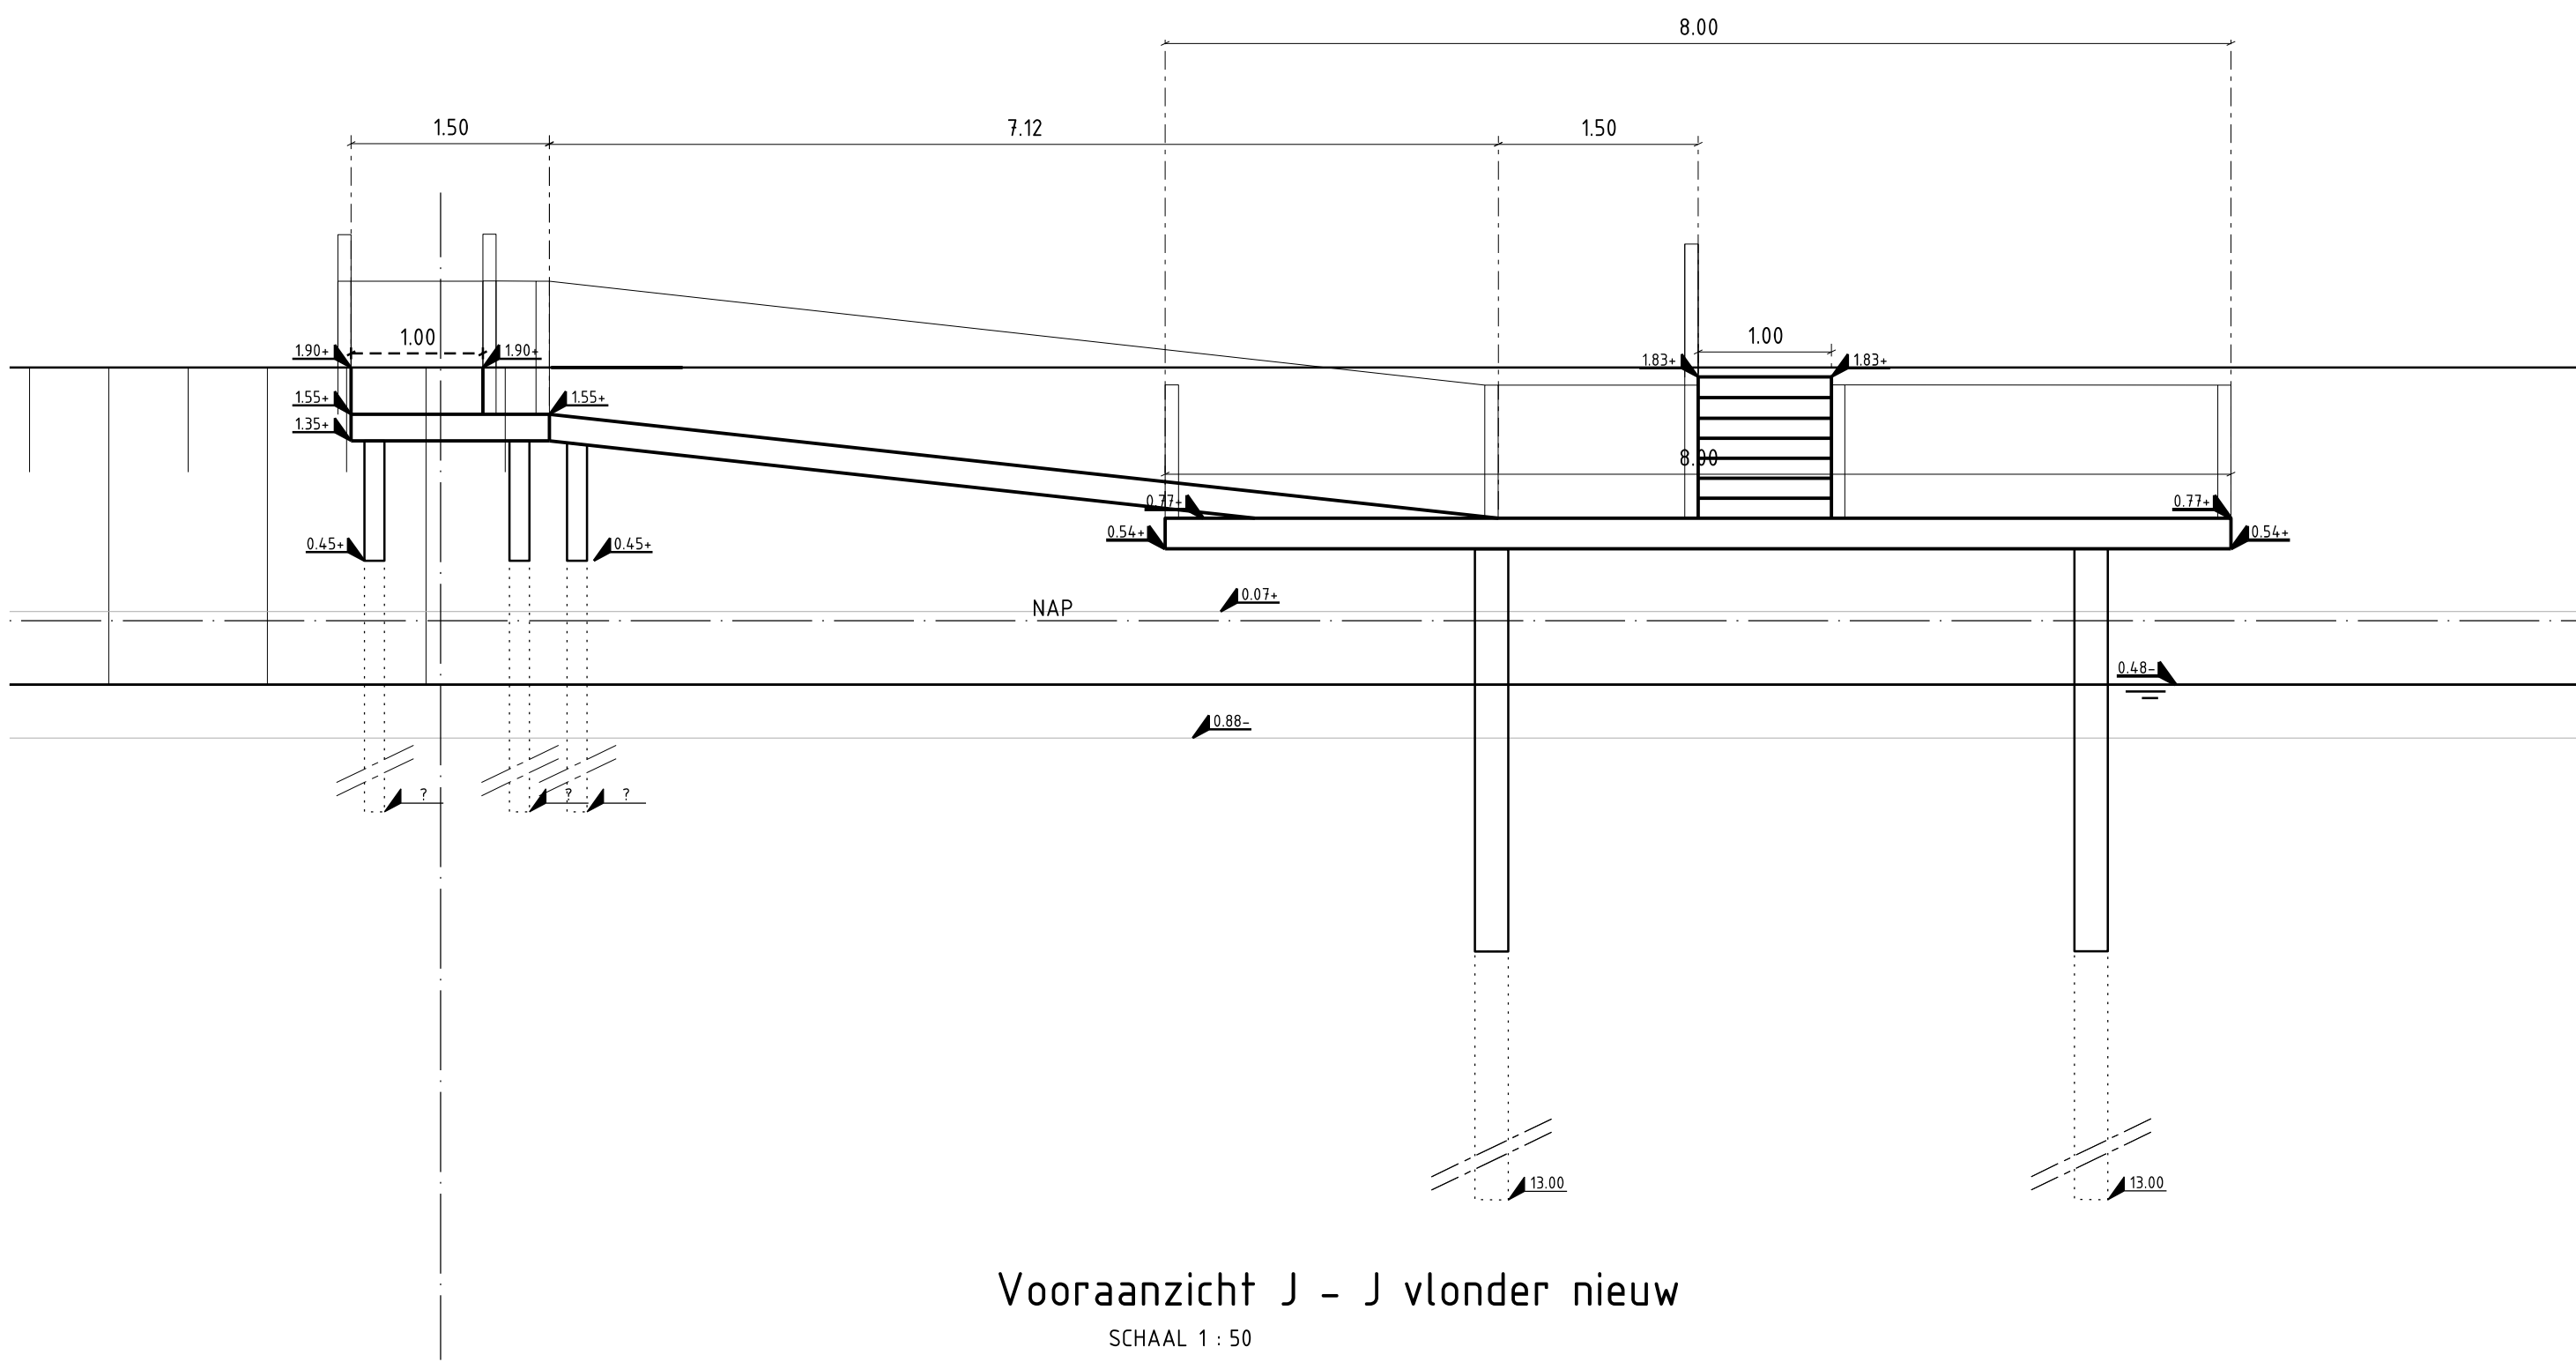

Vooraanzicht J - J vlonder nieuw
SCHAAL 1 : 50

- 1 Verwijderen loopbrug en ondersteuningspalen
- 2 Verwijderen tegels en opsluitbanden
- 3 Verwijderen trap
- 4 Verwijderen meerpalen en palen in het water

- 1 Halfverharding
- 2 Betonnen traptreden
- 3 Steiger, entree woonboot
- 4 Profileren talud, aanplant groen
- 5 Herstellen oeververdediging basaltblokken en aanstorten stortsteen
- 6 Maken boomvakken
- 7 Maken zandfundering
- 8 Plaatsen stalen reling
- 220 Hoogtemaat nieuw in meters t.o.v. NAP
- 207 Hoogtemaat bestaand in meters t.o.v. NAP
- WK Walkast t.b.v. huisaansluitingen woonboot



bomen 2e orde, plantmaat 14-16, met 25m3 bomengrond



boom 3e orde meerstammig 1,5-2m hoog

Legenda kabels en leidingen		Coördinatie nr.: 20184578	Wijknr (postcode):	Stadskaart:
		Toevoegingen:		
		Bestaand		
		Nieuw		
		Vervallen		
		Herleggen		
		Reserven		