



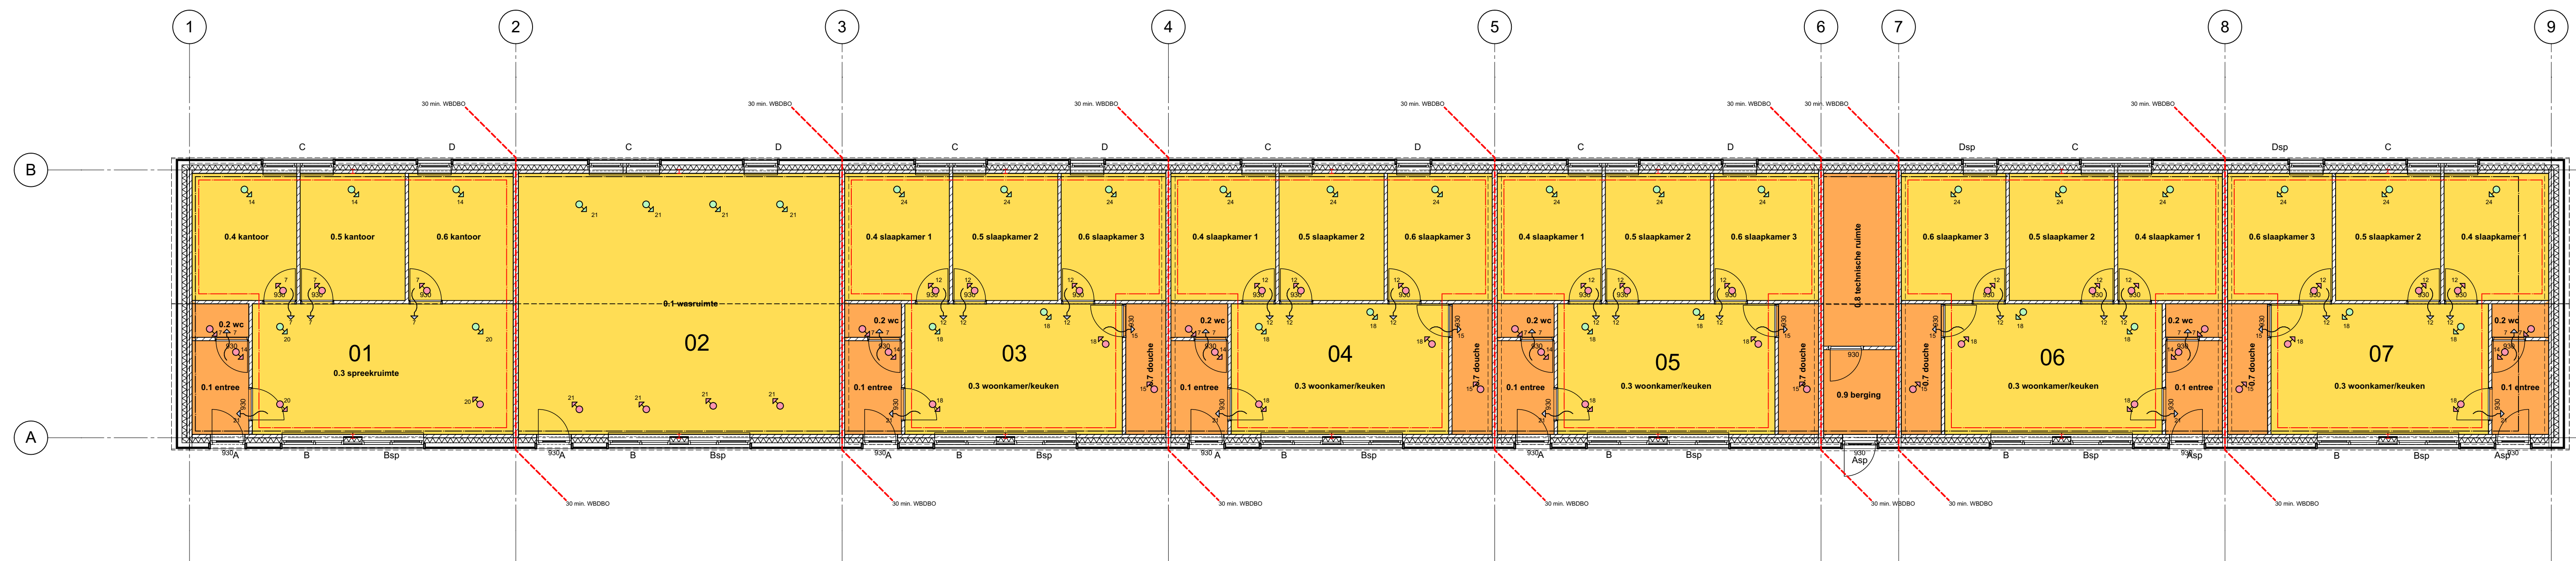

BEGANEGROND

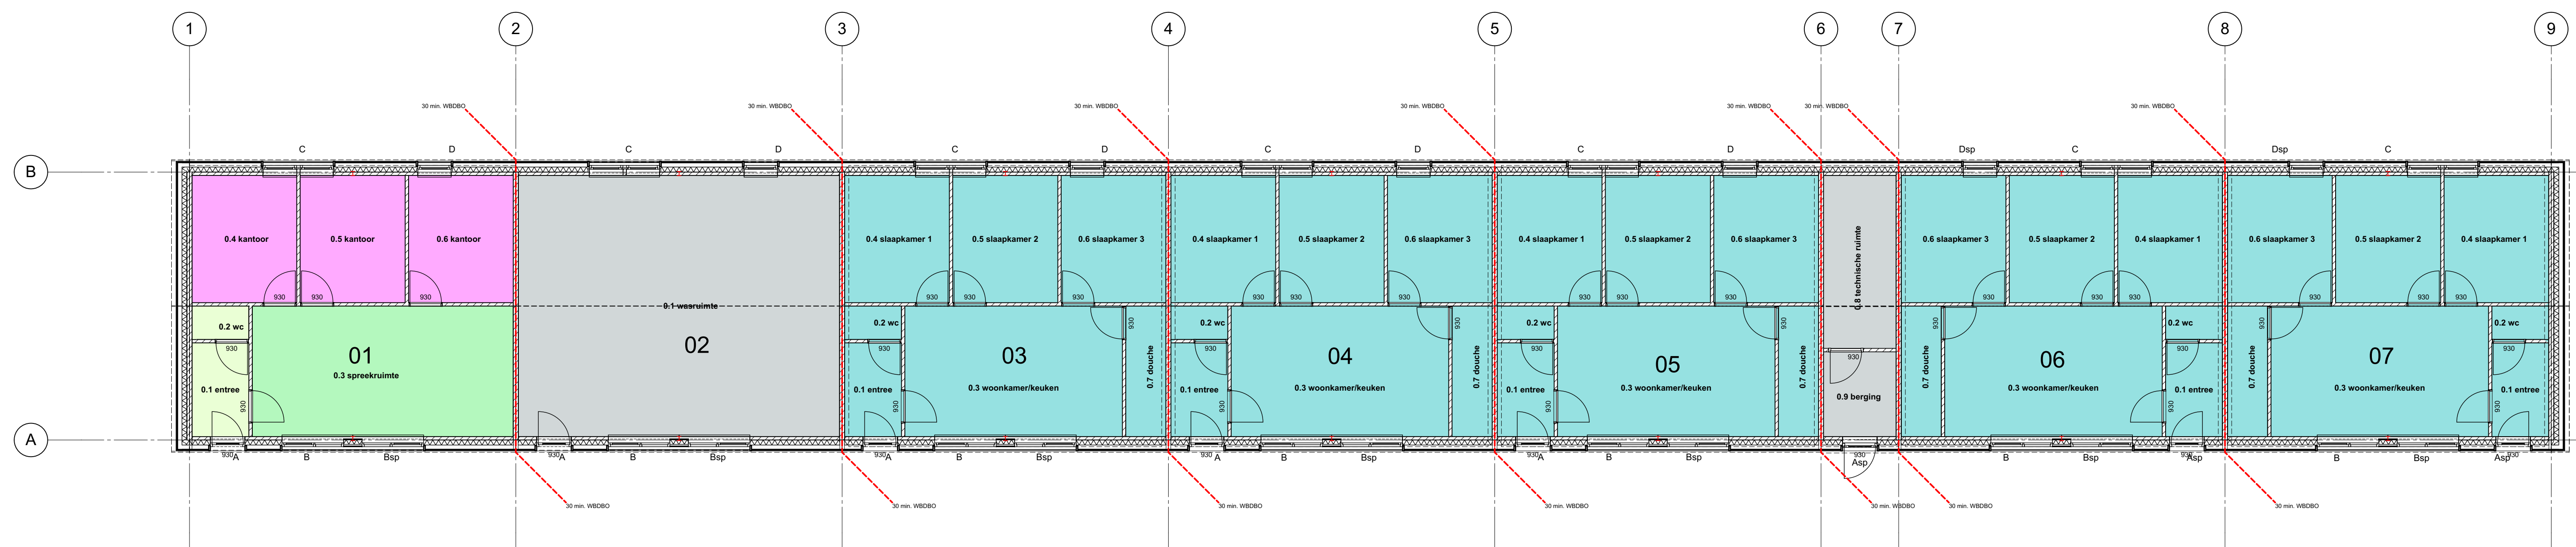

BEGANEGROND

RENVOOI BOUWBESLUIT:

- = logiesfunctie
- = overige gebruiksfunctie
- = bijeenkomstfunctie
- = kantoorfunctie
- = gebruiksoppervlak
- = verblijfsruimte, tevens gebruiksoppervlak
- = gemeenschappelijke gebruiksfunctie
- = verblijfsgebied
- = EPC begrenzing
- = toevoer ventilatielucht, X in dm³/s
- = afvoer ventilatielucht, X in dm³/s
- = overstroom ventilatielucht, X in dm³/s
- = ventilatievoorz. toevoer natuurlijke ventilatie, X in dm³/s

Driessen
Architectuur
DE NIEUWE ARCHITECT

wijziging

project: Nieuwbouw huisvesting arbeidsmigranten
Peelheideweg, America
onderwerp: TECHNISCH ONTWERP 7-blok
Bouwbesluitgegevens
opdrachtgever: Van Dijk Groenteprodukties
Peelheideweg 12, 5966 PJ America

projectnr: 18032
tekening: BB4-01
datum: 18-12-2018
formaat: 1:100
getekend: RB/EF