



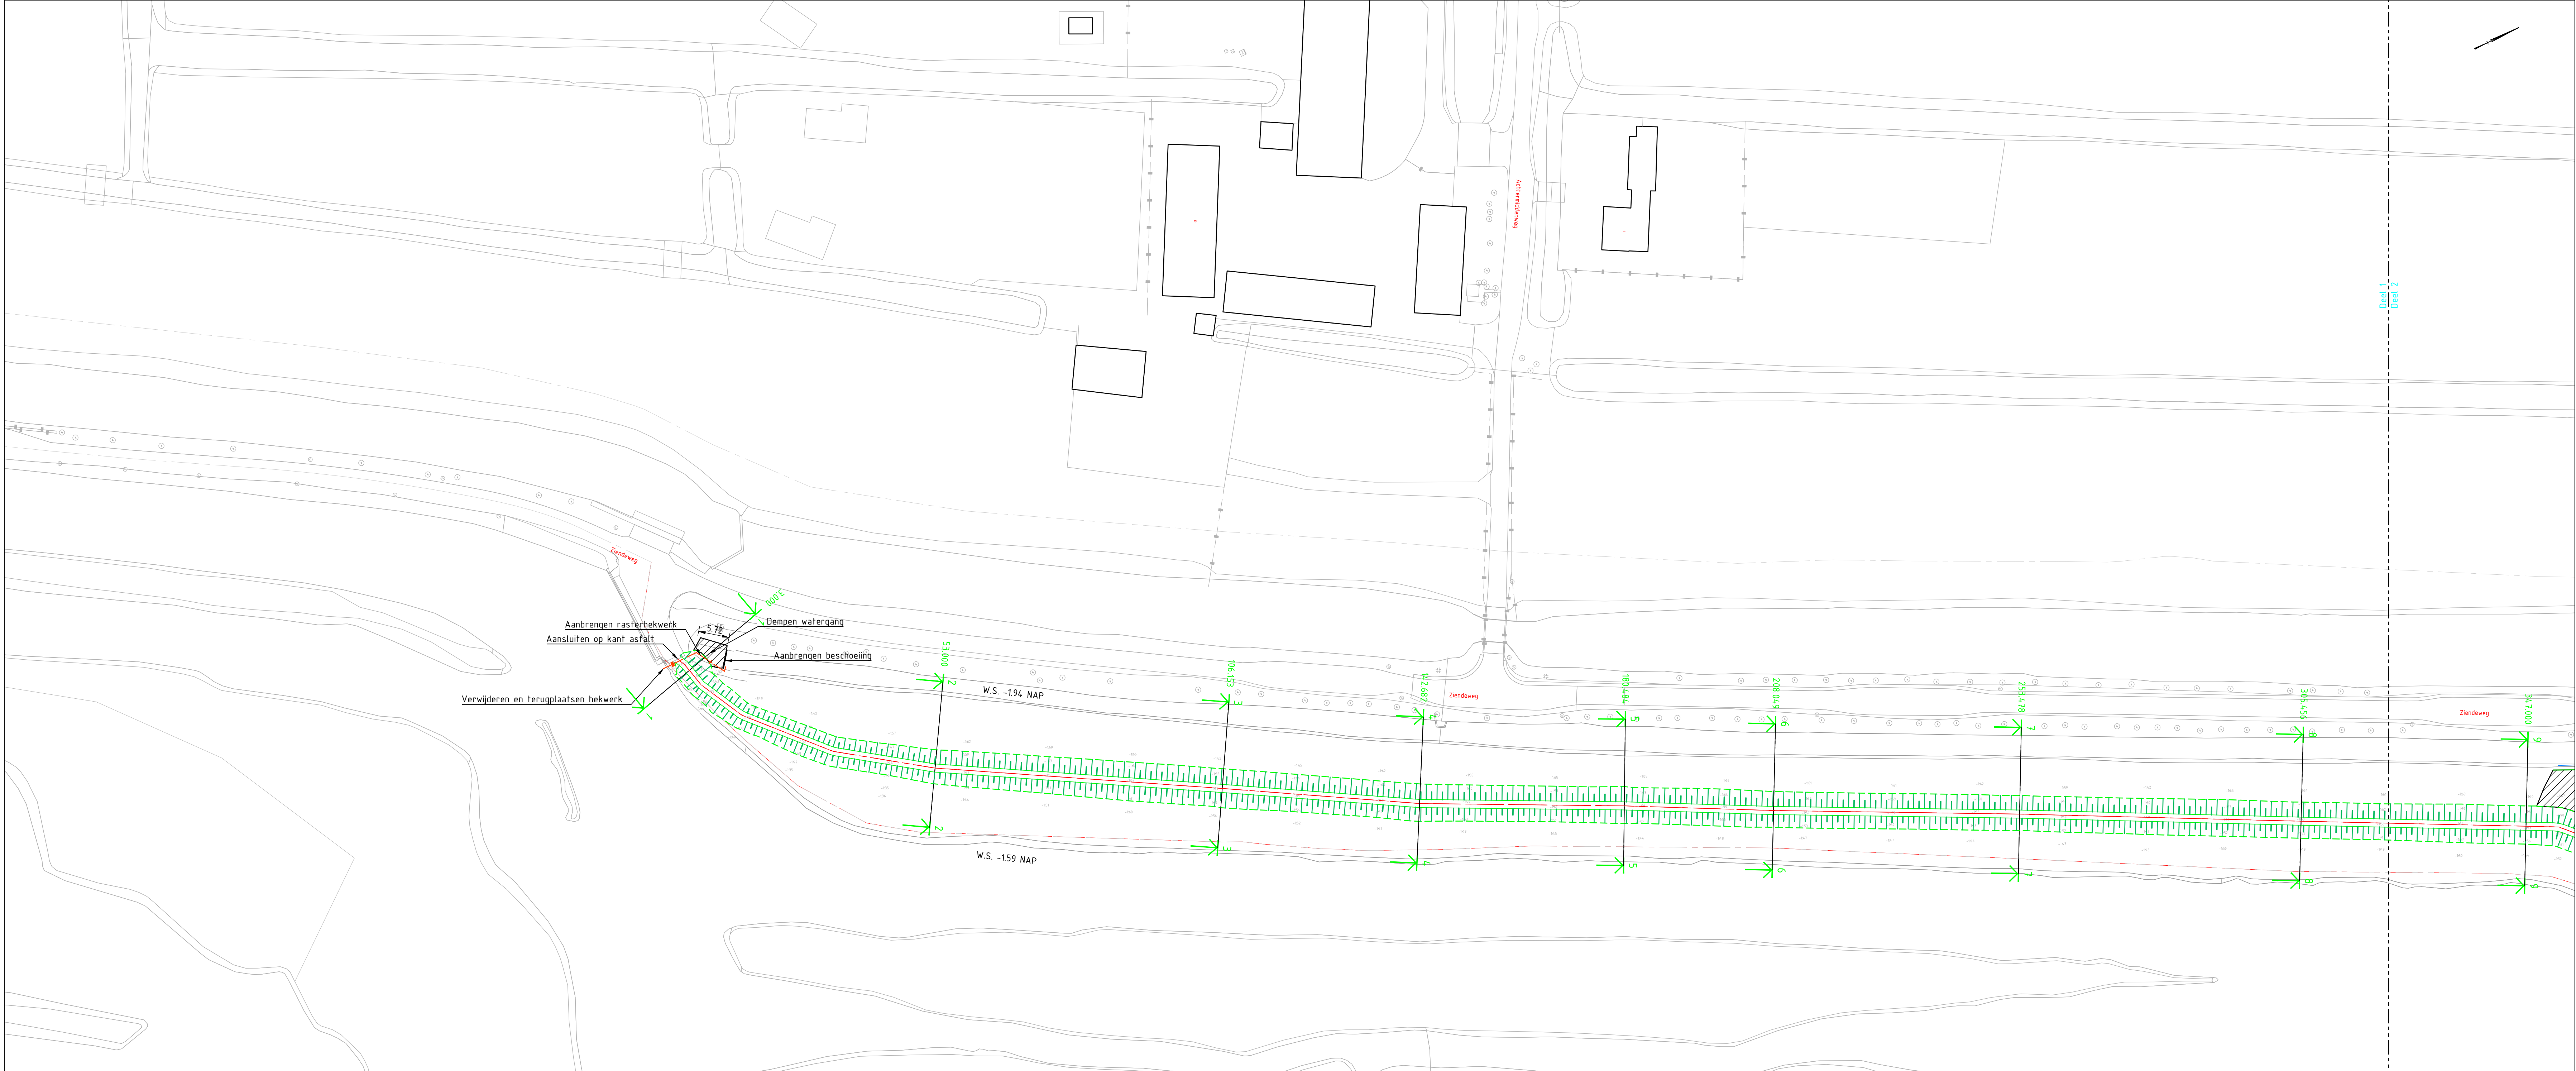

Situatieoverzicht
Schaal 1:10.000

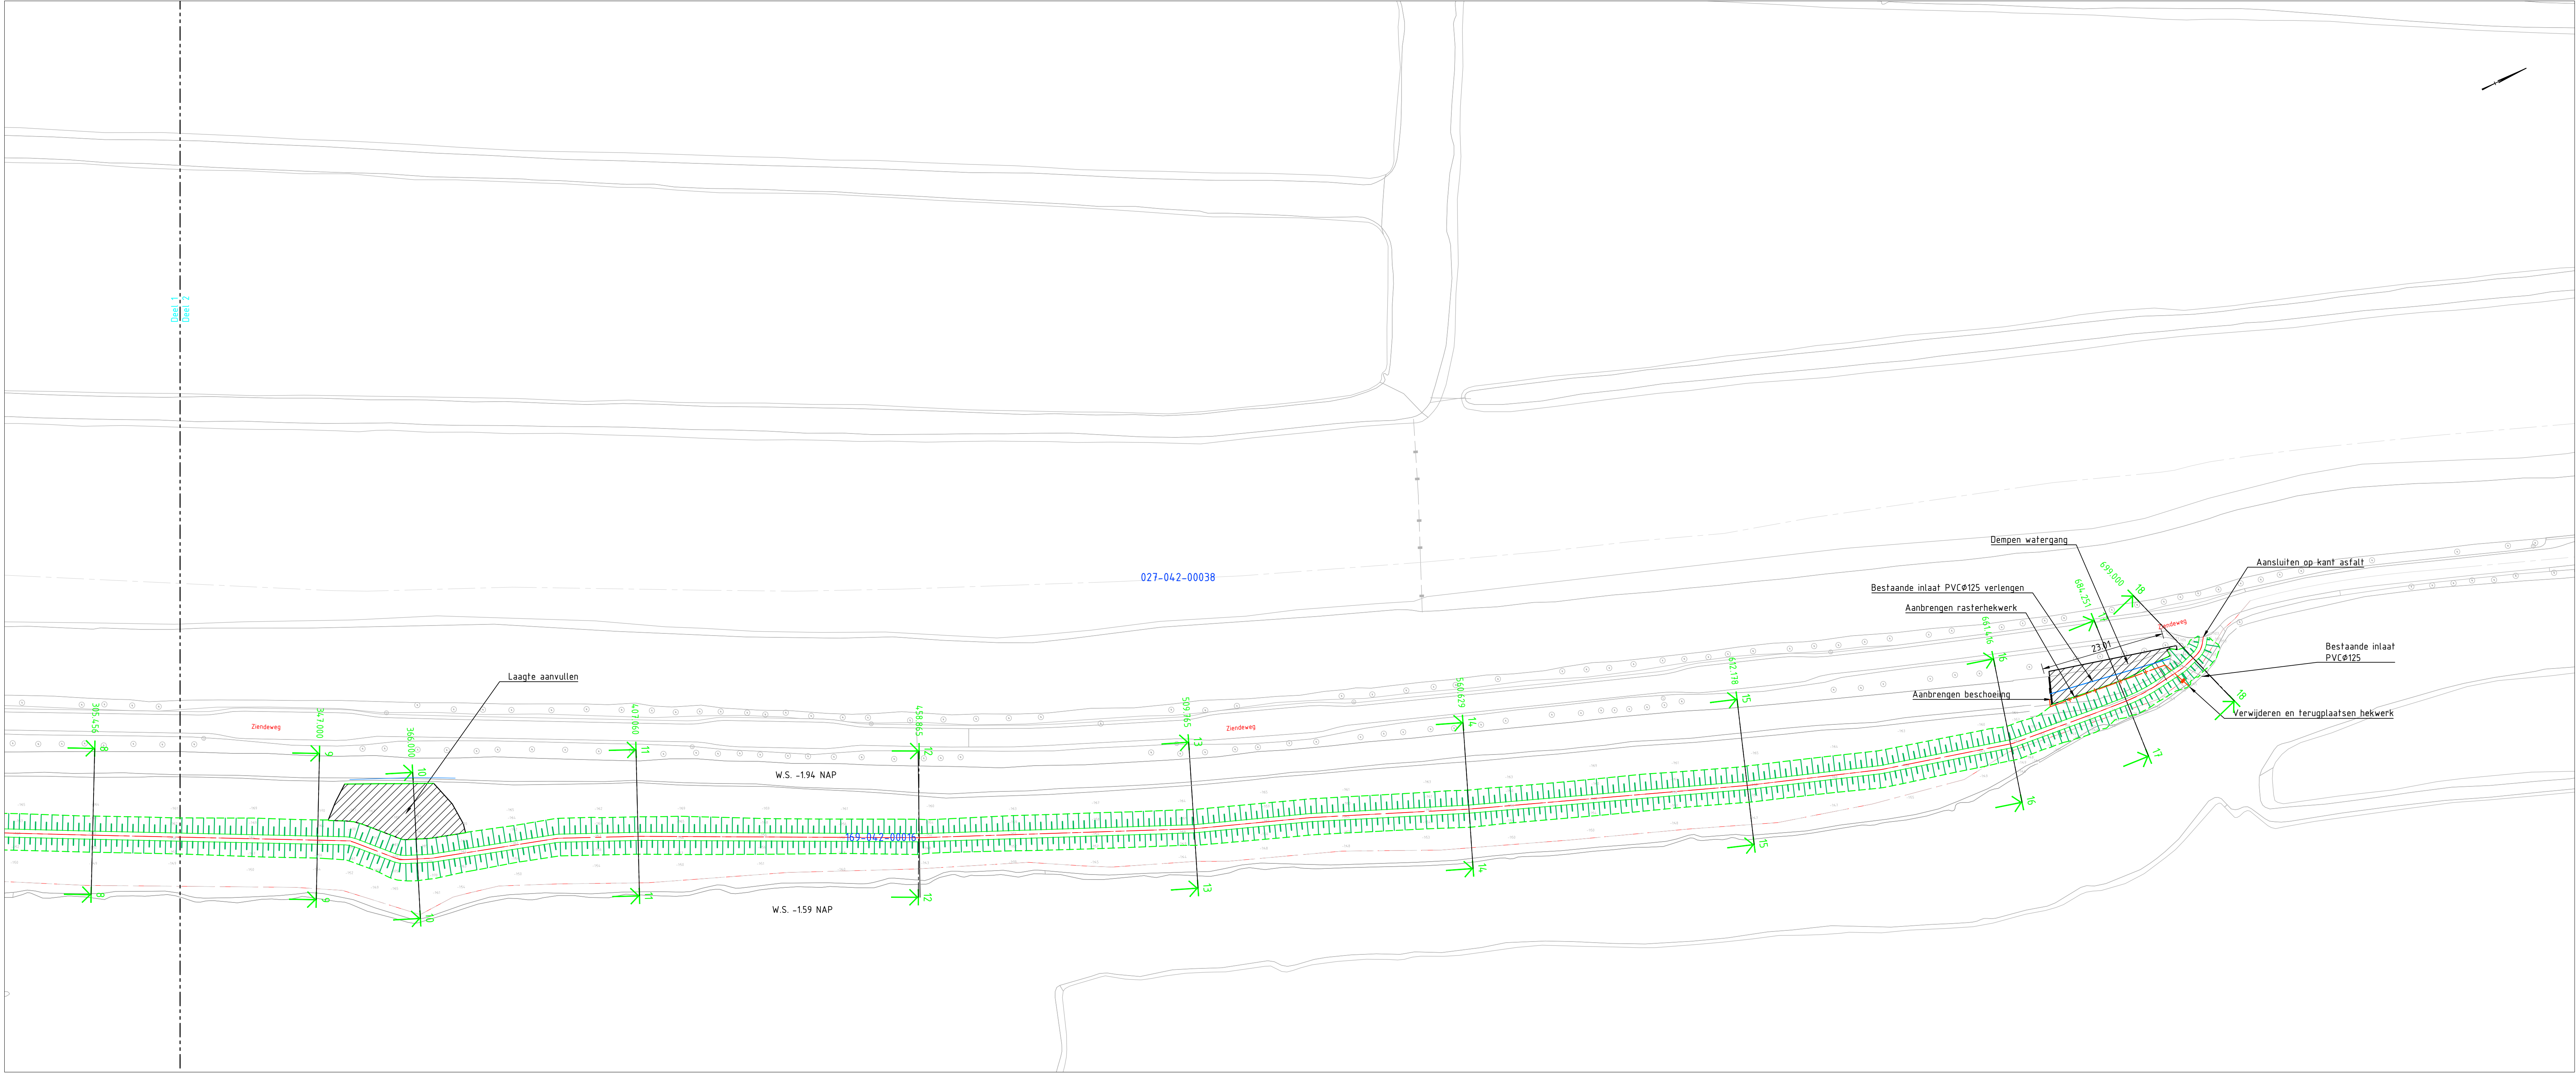

Legenda	
	Bestaande leggerlijn
	Bestaande insteek watergang
	Bestaande waterlijn
	Bestaande hoogte
	Nieuwe as dijk
	Nieuwe teen dijk
	Nieuwe kruin dijk
	Te dempen watergang / op te hogen maaiveld
	Terugplaatsen hekwerk
	Aanbrengen rasterhekwerk
	Verlengen inlaatconstructie PVCØ125

Bijbehorende tekeningen:
• 169-042-00016-102 Dwarsprofielen en lengteprofiel

OPDRACHTGEVER	AANNEEMER	TEKENAAR	SCHAAL
 Rijnland	W. Reijkerkerk		1500
PROJECTOMSCHRIJVING	DATUM	FORMAAT	
Kadeverbetering Groene kade Zandweg te Zwammerdam Kadevak 169-042-00016	03-05-2019	A0	
TEKENINGOMSCHRIJVING	TEKENINGNUMMER	WIJZ NR	
Nieuwe situatie	169-042-00016-101	0	
DOCUMENTSOORT	TEKENING	STATUS	
		UO	
			Regerink Survey en Ontwerp Oranjestad, AL 2161 KE Lisse T: 06-4203595 E: info@survey-ontwerp.nl

Overzicht nieuwe situatie
Schaal 1:500