




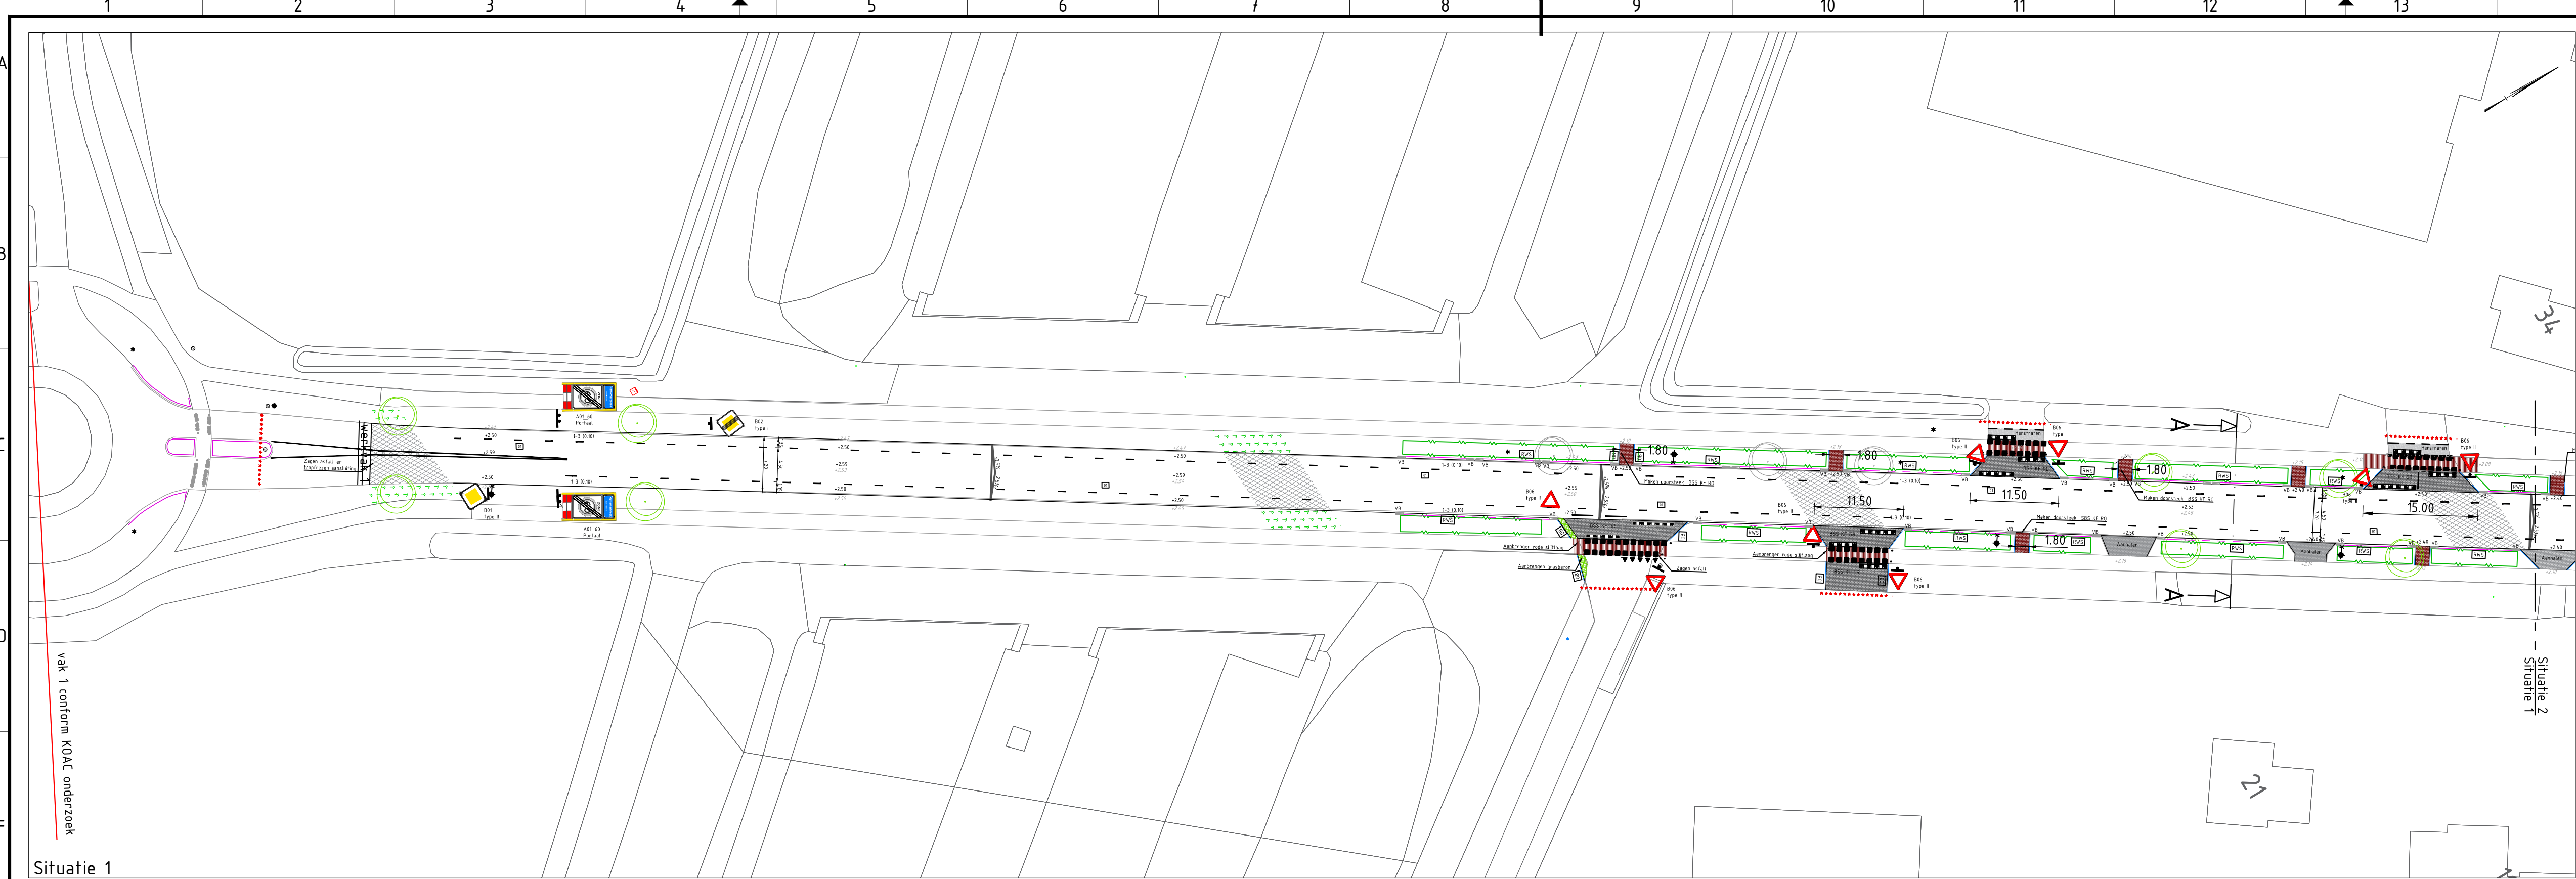

- 01 Aanbrengen asfaltverharding 0 - 410m en 1150 - 1780m
 - deklaag 30mm AC 11 surf DL-C
 - tussenlaag 50mm AC16 Bind TL-C
 - onderlaag 60mm AC22 Base OL-C
 - profiel frezen 90mm (teenvrij)
- 02 Aanbrengen asfaltverharding 410-1150m
 - deklaag 30mm AC 11 surf DL-C
 - tussenlaag 50mm AC16 Bind TL-C
 - onderlaag 50mm AC16 Base OL-C
 - profiel frezen 70mm (teenvrij)
- 03 Aanbrengen asfaltverharding t.p.v. Ronde
 - deklaag 30mm AC 11 surf DL-C
 - tussenlaag 65mm AC22 Bind TL-C
 - onderlaag 70mm AC22 Base OL-C
 - fundering 250mm menggranulaat
 - Verwijderen asfalt + opbreken fundering
- 04 Aanbrengen asfaltverharding Geldersedijk-stootvoeg brug
 - deklaag 30mm AC11 surf DL-C
 - tussenlaag 65mm AC22 Bind TL-C
 - profiel frezen 95mm (teenvrij)

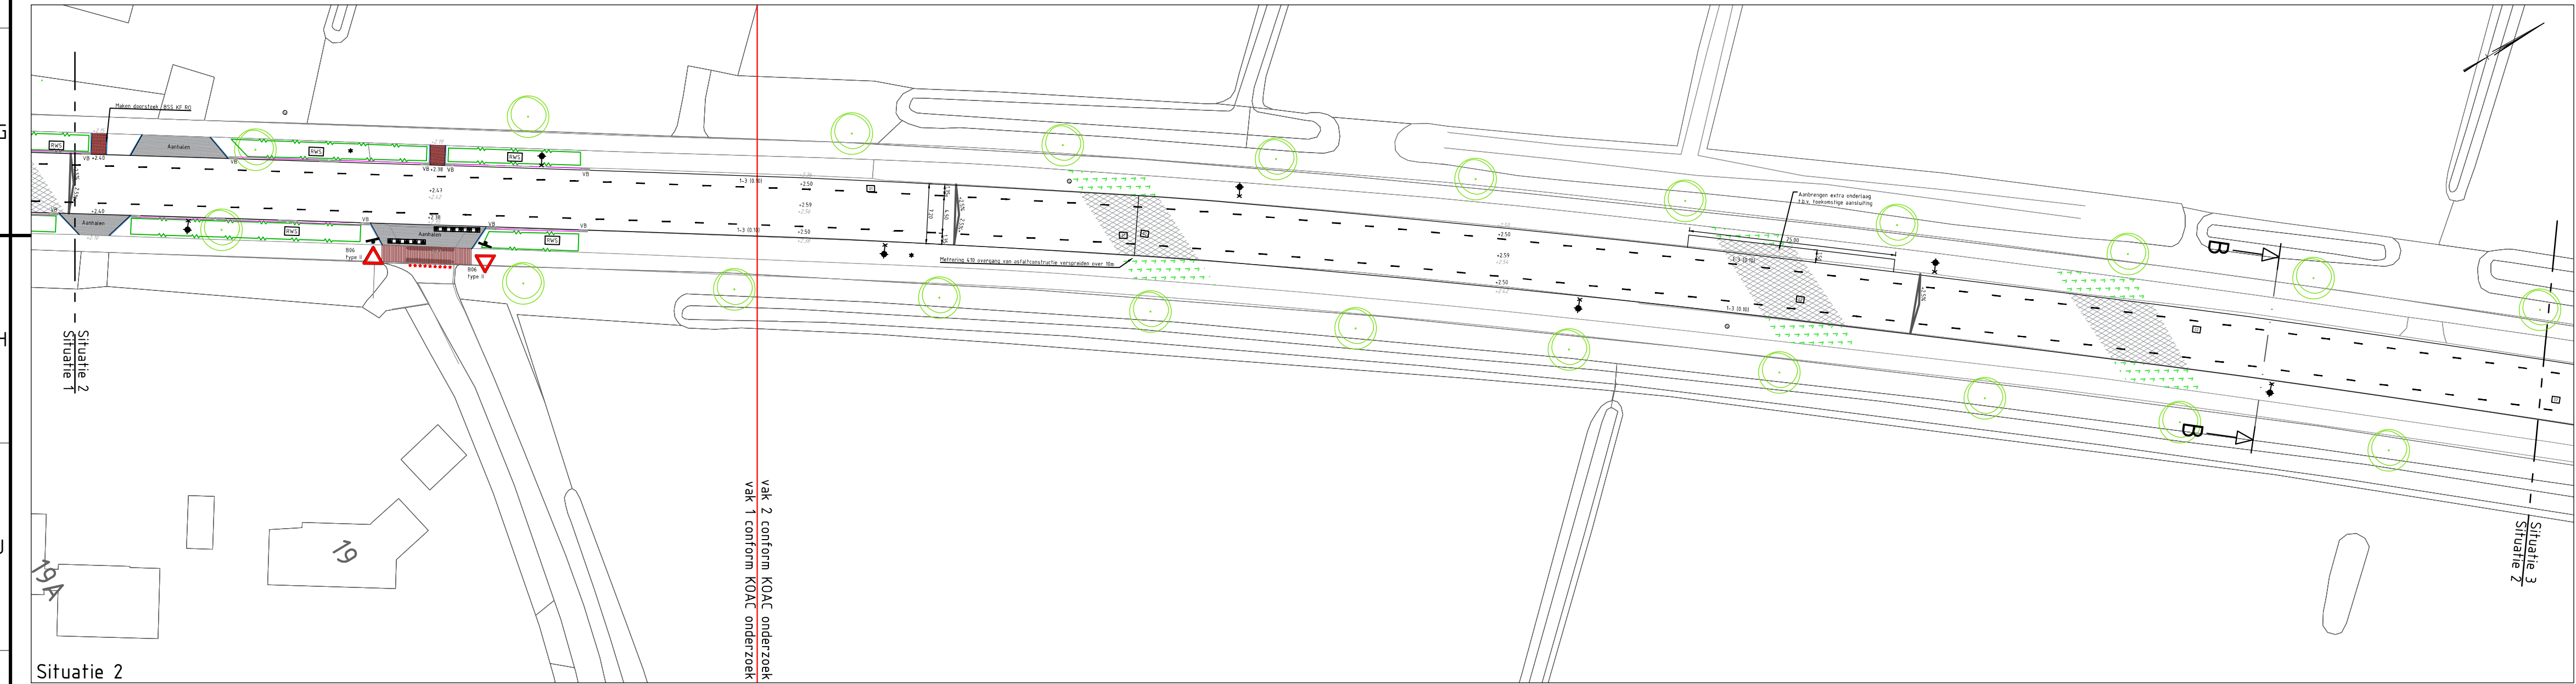

- Legenda**
- Bestaande situatie
 - Aanbrengen asfaltverharding volgens asfalt legenda
 - Aanbrengen betonverharding
 - Aanbrengen rode slijtlaag
 - Aanhaken
 - BSS KF GR
 - Aanbrengen beton, creteprint, kleur geel
 - Aanbrengen Leicon rotonde middengeleider R=12.75
 - Herstellen opsluitband 100x200mm
 - Aanbrengen opsluitband 100x200mm
 - Aanbrengen RWS band 110x220mm
 - Verloopband RWS naar MV
 - 2x verloop RWS naar MV t.b.v. afwateren
 - Aanbrengen gestorte sinusband 400x450, voorzien van doorvoerbuis met tegel 300x300mm tegen uitspoelen
 - Aanbrengen trottoirkolk met kolkleiding Ø125
 - Aanbrengen haaiantandtegels 500x500mm
 - Aanbrengen haaiantand marking 50/50
 - Aanbrengen haaiantand marking 30/30
 - Aanbrengen blok marking 50/50
 - Aanbrengen ondoorbroken marking, thermoplastisch
 - Aanbrengen ononderbroken marking, thermoplastisch
 - Dempen sloot
- Lichtmast 1 armatuur, type zie verlichtingsplan door derden
 - Lichtmast 2 armaturen, type zie verlichtingsplan door derden
 - Aanbrengen verkeersbord, met type
 - Aanbrengen haag
 - Aanbr. bloemrij graslandmengsel G2
 - Bestaande boom
 - Nieuwe boom
 - Werkgrens

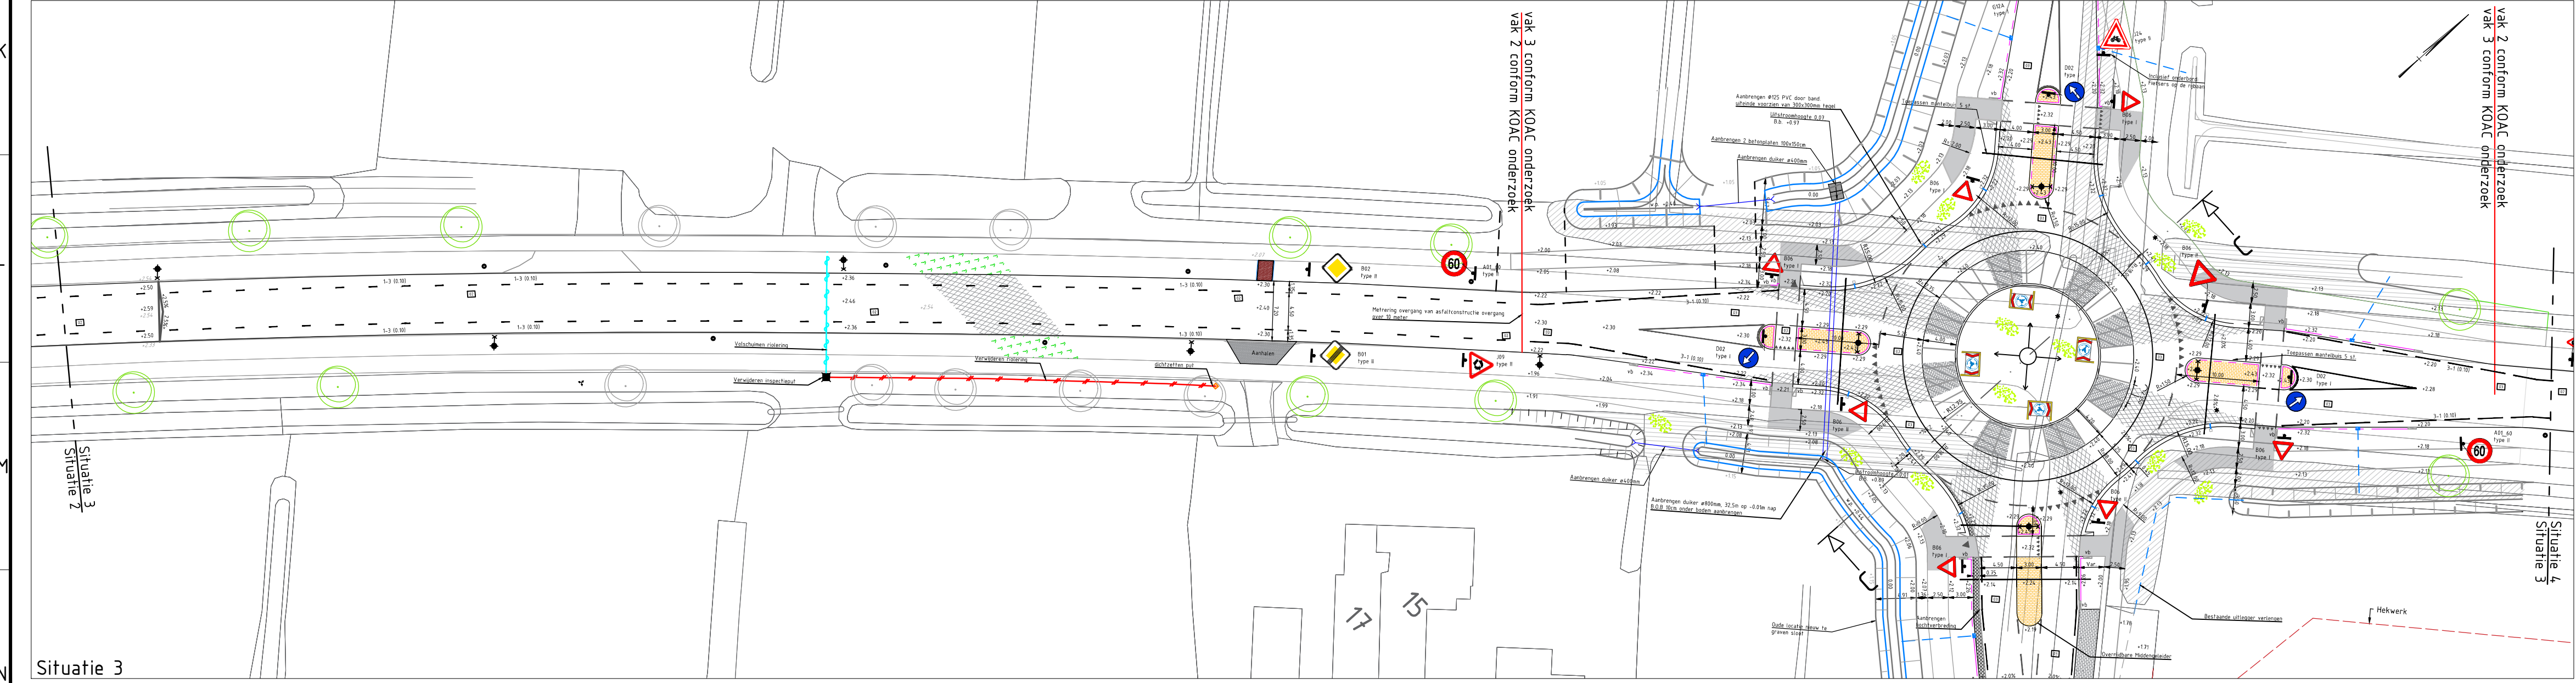

Opmerkingen:

Voor de exacte ligging van de kabels en leidingen dient contact opgenomen te worden met de desbetreffende instanties. Deze tekening geeft een globaal overzicht van de hoofdleidingen en is opgezet volgens de NLCS (Nederlandse CAD Standaard). De lichtmasten zijn nog niet ingetekend omdat het definitief ontwerp nog niet vast staat.

Opmerking	Datum	Van	Naar
04 Verwerken opmerkingen	28-06-2019	mla	mko
02 Verwerken opmerkingen + toevoegen lichtmasten	21-06-2019	mfa	mko
03 Verplaatsen drempel + diverse opmerkingen OG	14-06-2019	mfa	mko
01 Concept	06-05-2019	jdj	mko

Versie: Opmerkingen: Datum: Get: Ger:

Opdrachtgever: **gemeente Hattem**

Formaat: A1
Besteknummer: BS2018-23F
Bladnummer: 1 van 4

Schaal: 1:500
Status: Definitief
Tekeningnummer: BS2018-23F-ST

Projectnaam: **Reconstructie Zuiderzeestraatweg**

Omschrijving: **Tekening bestaande situatie**

BUREAU SCHMIDT
PROJECTMANAGEMENT | INFRASTRUCTUUR | ENGINEERING

NLCS
Bureau Schmidt - Westerplantage 15 - 8911 DC Leeuwarden - Alle rechten voorbehouden

www.bureauschmidt.nl