




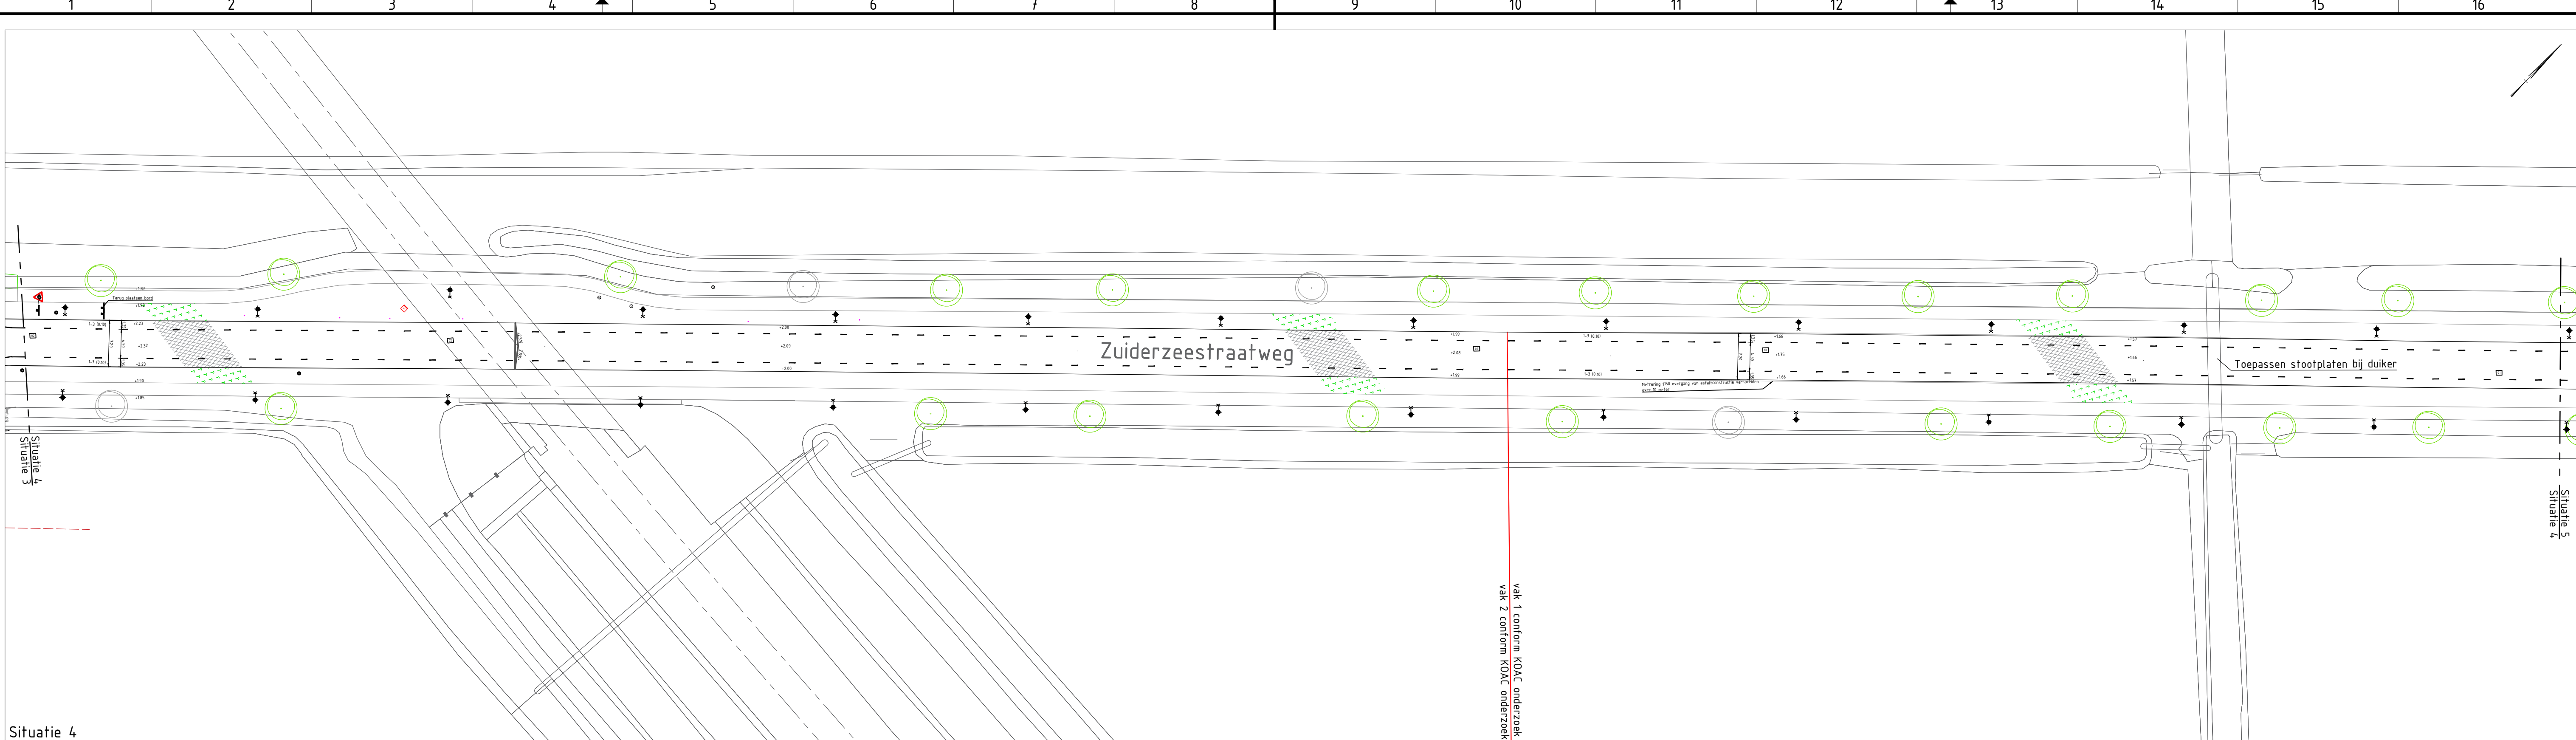


Situatie 4

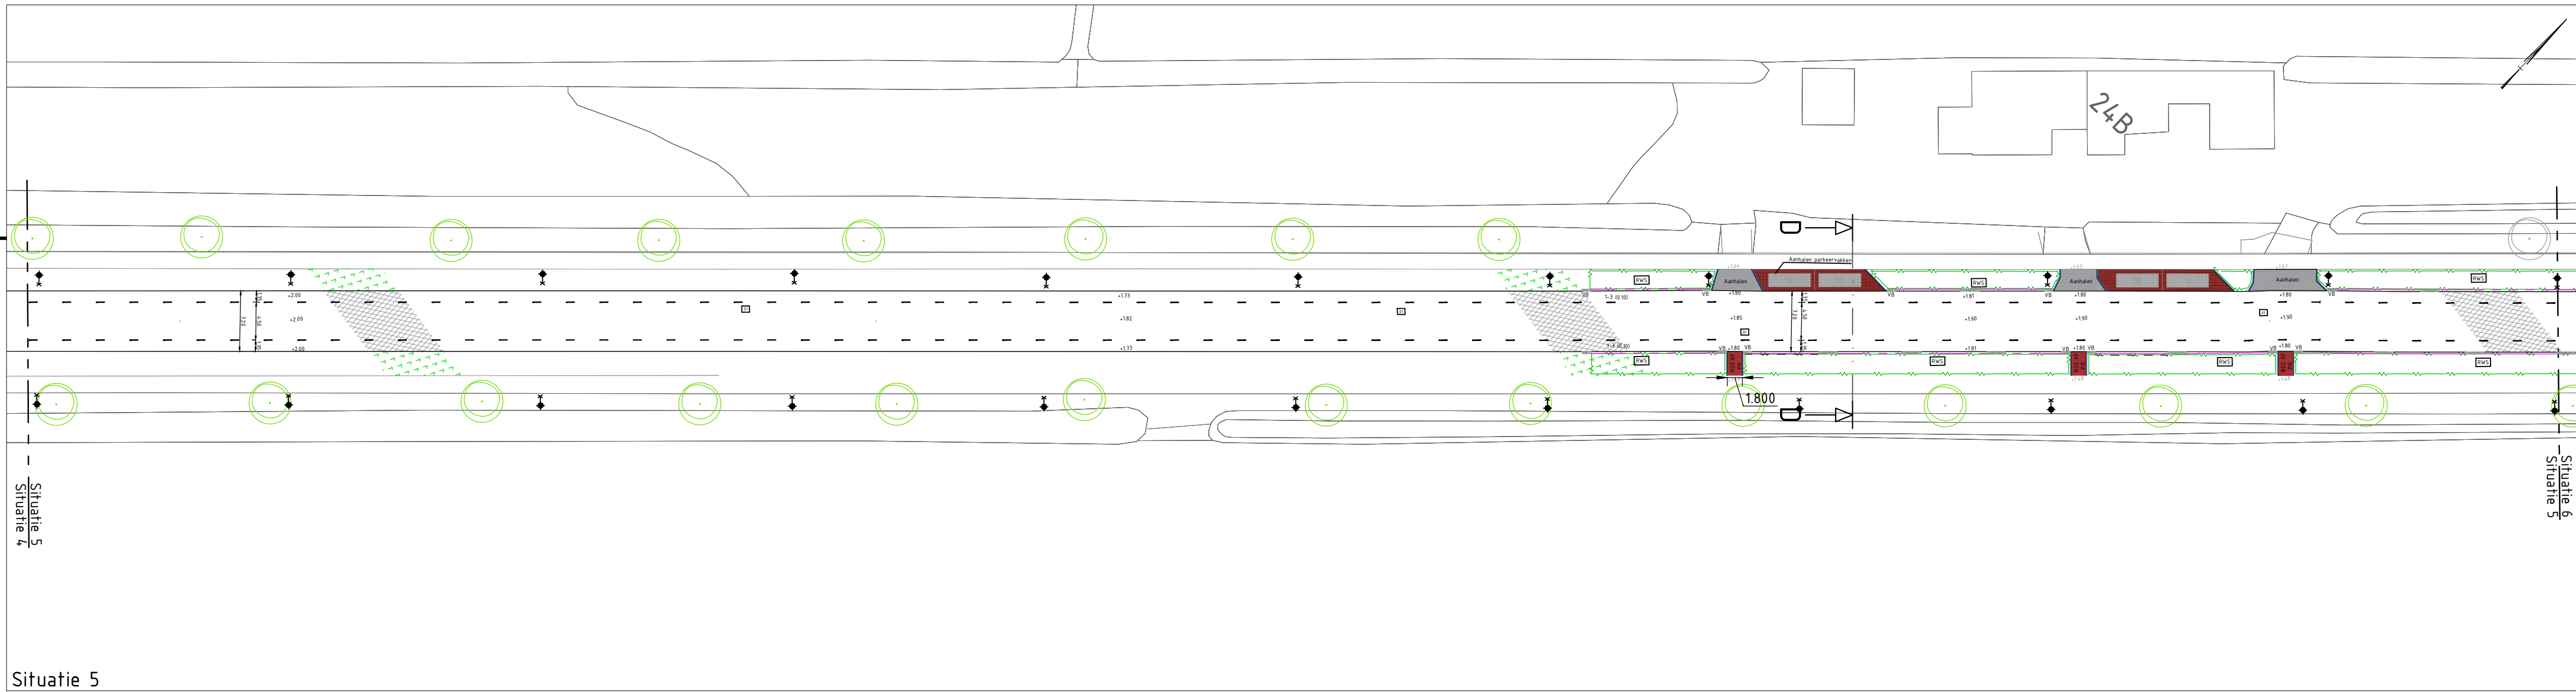


Situatie 5

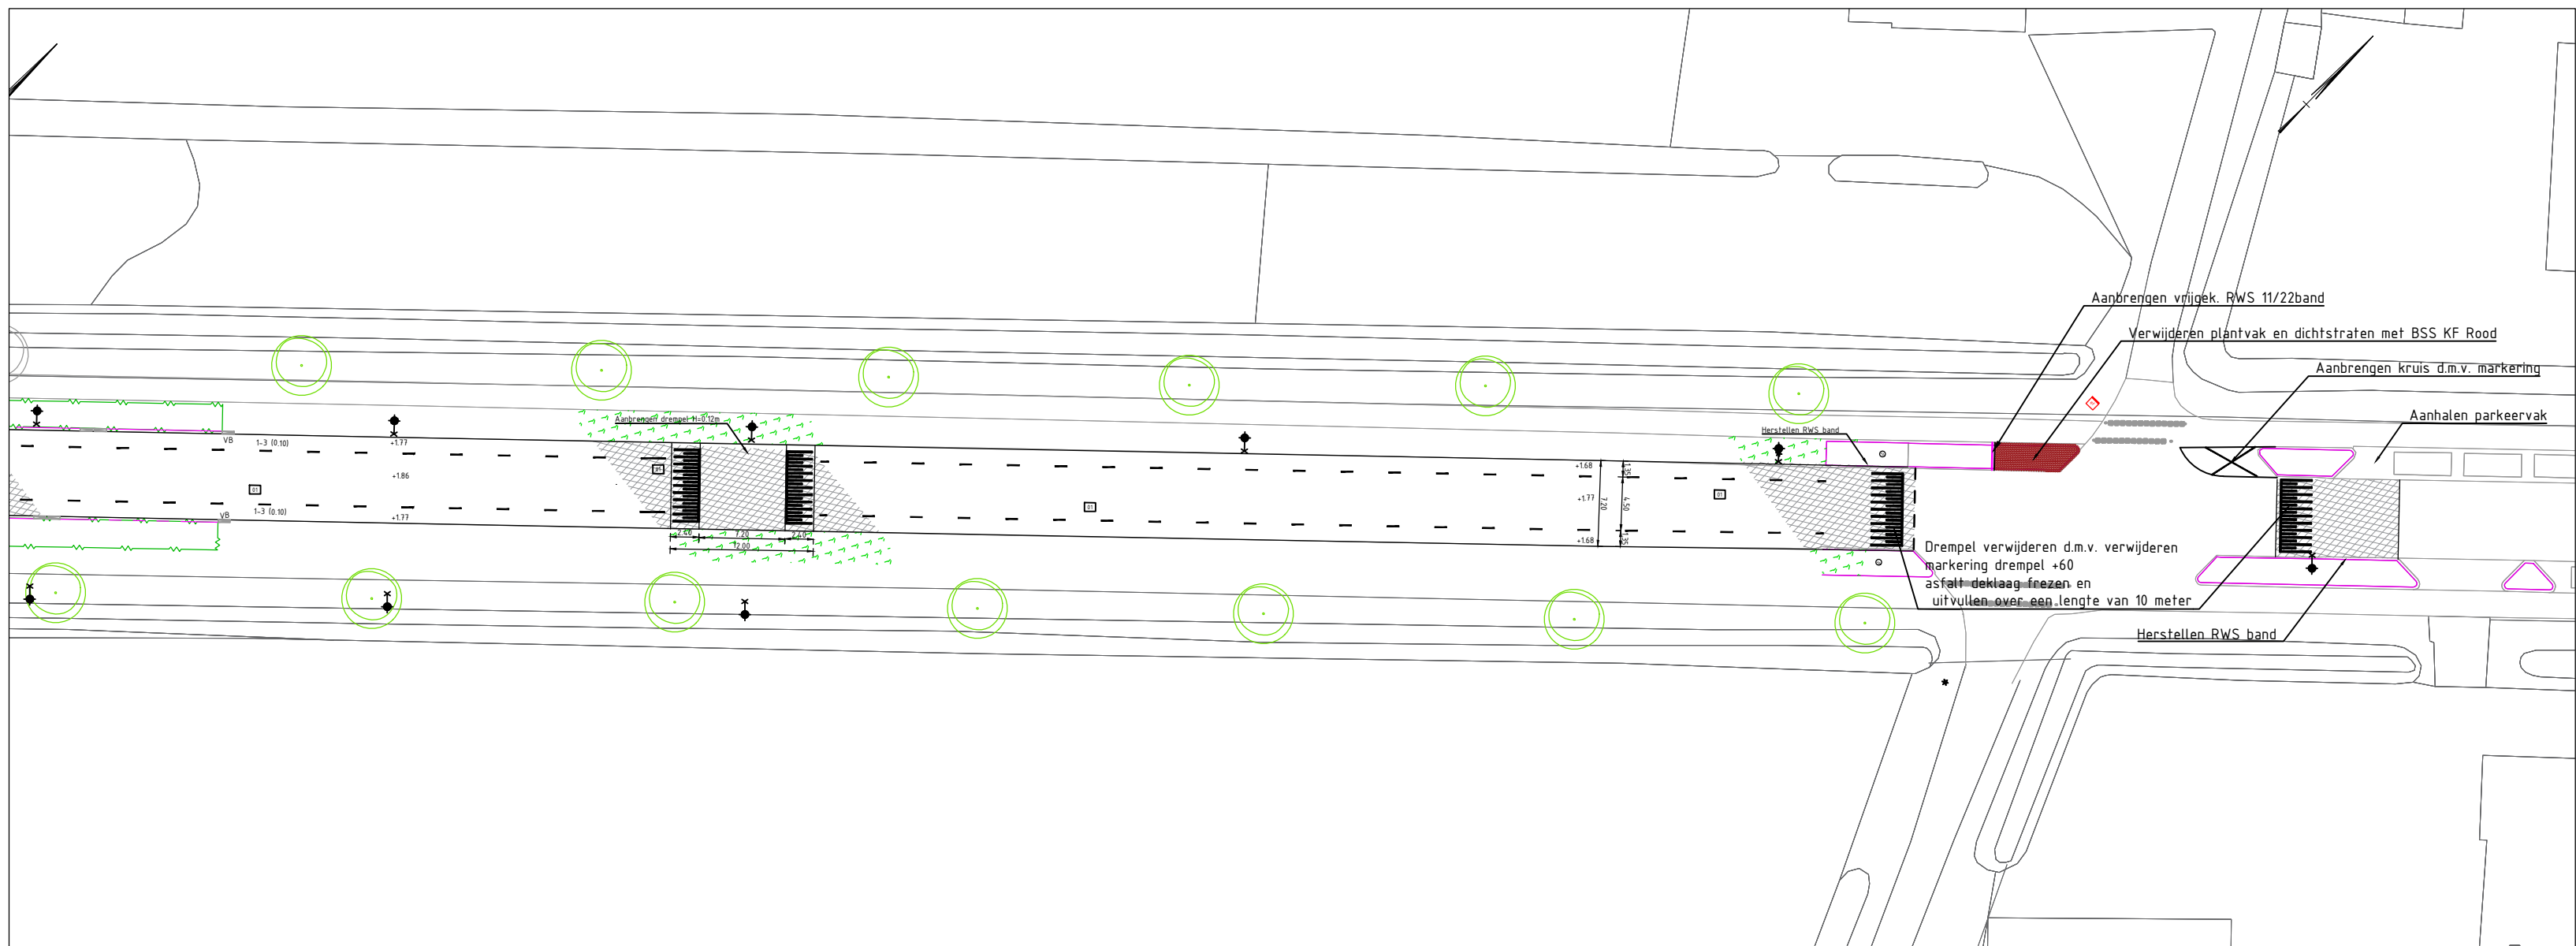

Situatie 6

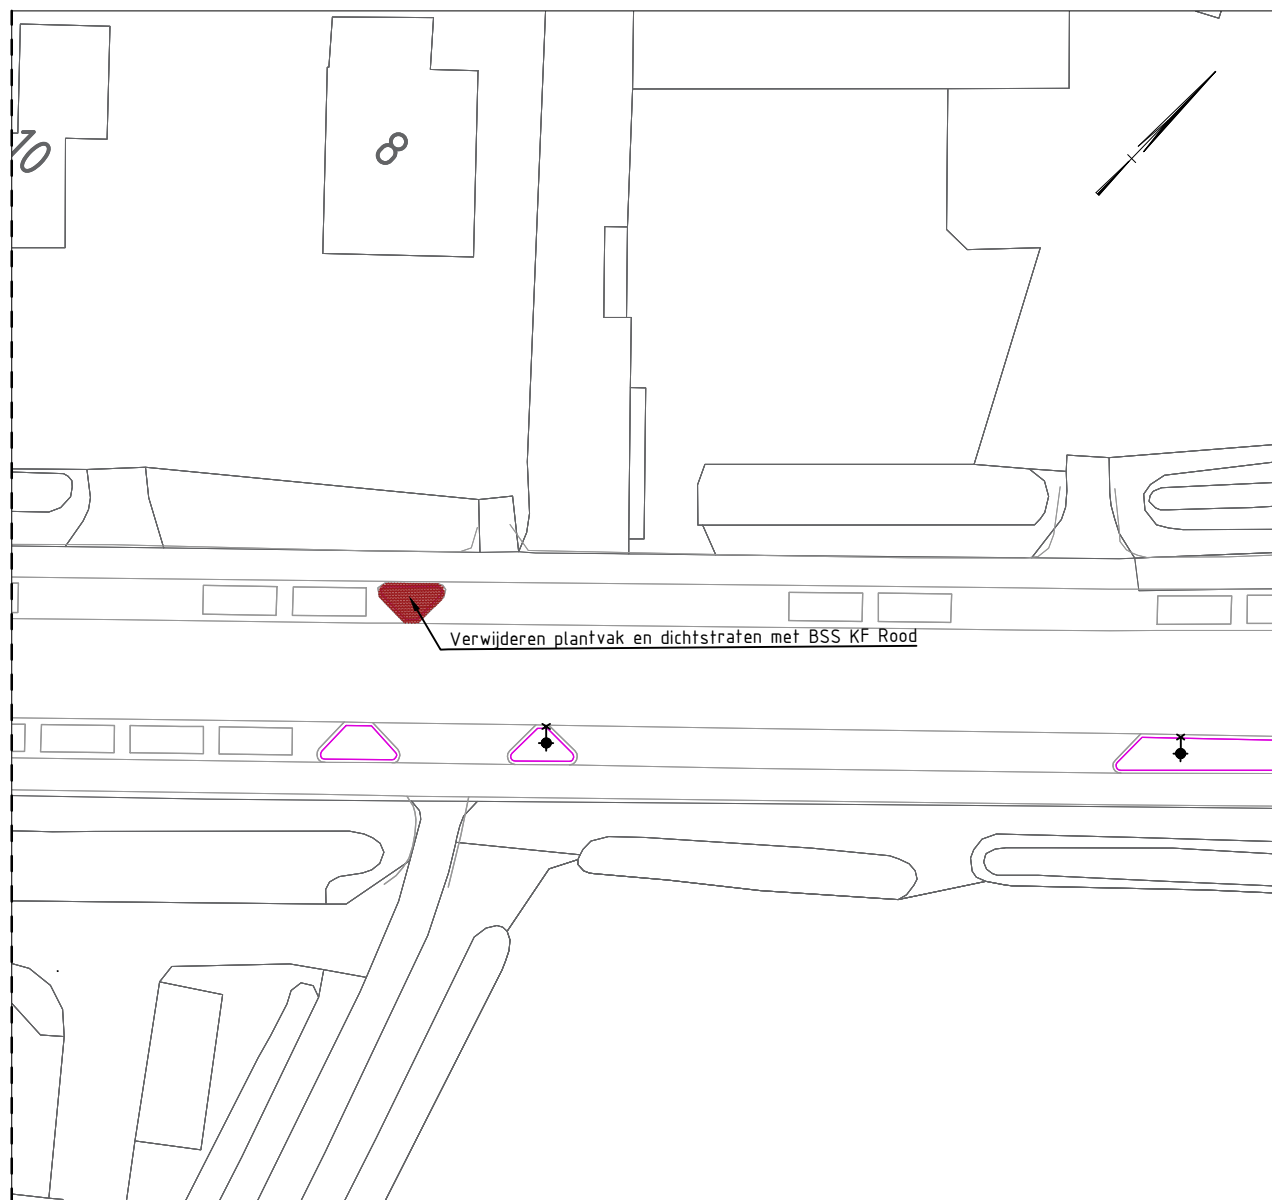

Situatie 7

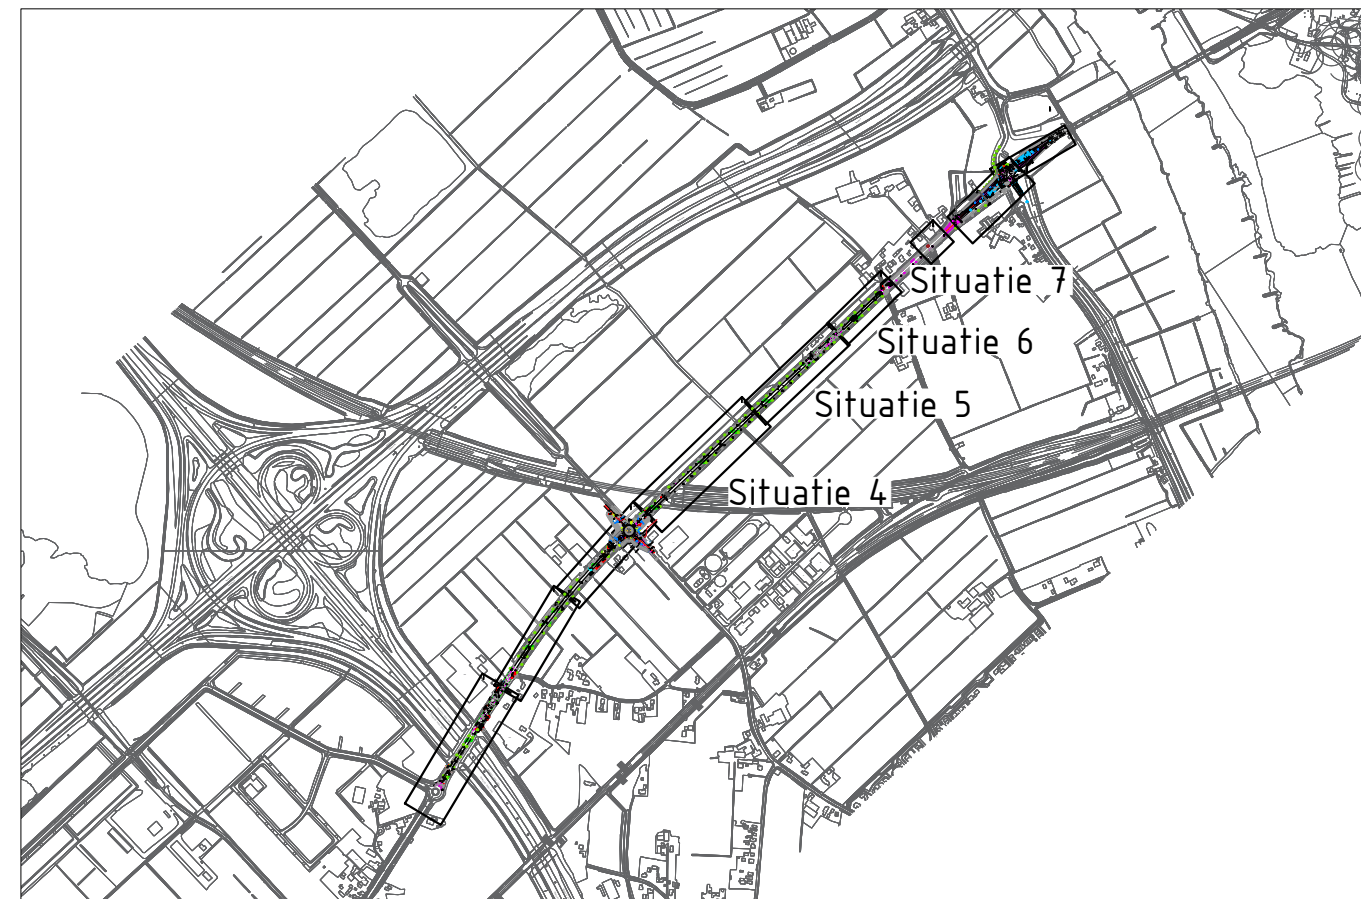

Legenda

	Bestaande situatie		Lichtmast 1 armatuur, type zie verlichtingsplandoor door derden
	Aanbrengen asfaltverharding volgens asfalt legenda		Lichtmast 2 armaturen, type zie verlichtingsplandoor door derden
	Aanbrengen betonverharding		Aanbrengen verkeersbord, met type B01 type II
	Aanhalen bestaande verharding		Aanbrengen haag
	Aanbrengen betonstraatstenen		Aanbr. bloemrijk graslandmengsel G2
	Aanbrengen betonstraatsteen, kleur rood, Tiltrood 05		Bestaande boom
	Herstellen opsluitband 100x200mm		Nieuwe boom
	Aanbrengen opsluitband 100x200mm		Werkgrens
	Aanbrengen RWS band 110x220mm		
	Verloopband RWS naar MV		

Opmerkingen:

Voor de exacte ligging van de kabels en leidingen dient contact opgenomen te worden met de desbetreffende instanties

Deze tekening geeft een globaal overzicht van de hoofdleidingen en is opgezet volgens de NLCS (Nederlandse CAD Standaard)

		mla	mko
04	Verwerken opmerkingen	26-06-2019	mla
03	Verwerken opmerkingen + toevoegen lichtmasten	21-06-2019	MTA
02	Verplaatsen drempel + diverse opmerkingen OG	14-06-2019	mko
01	Concept	06-05-2019	jdv
Versie:	Opmerkingen:	Datum:	Get.:

Opdrachtgever:

Formaat: A1
Besteknummer: BS2018-23F
Bladnummer: 2 van 4

Schaal: 1:500
Status: Concept
Tekeningnummer: BS2018-23F-ST

Projectnaam: **Reconstructie Zuiderzeestraatweg**

Omschrijving: **Tekening bestaande situatie**

BUREAU SCHMIDT
PROJECTMANAGEMENT | INFRASTRUCTUUR | ENGINEERING

NLCS
Bureau Schmidt - Westerplantage 15 - 8911 DC Leeuwarden - Alle rechten voorbehouden

www.bureauschmidt.nl