


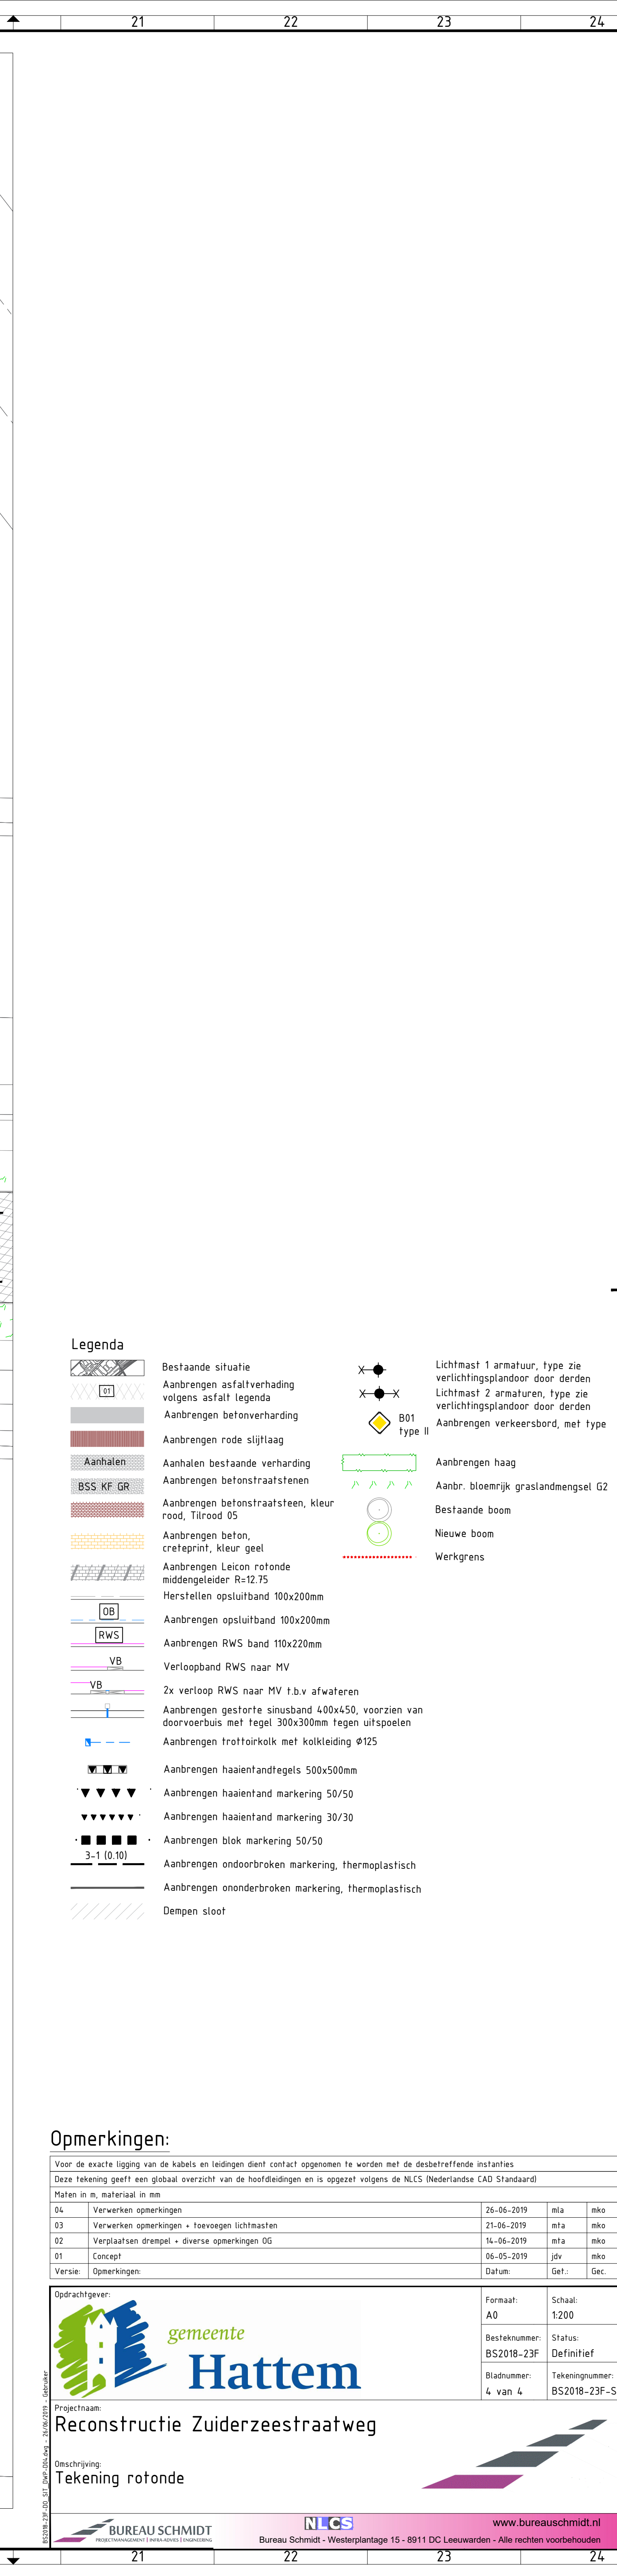

Opmerkingen:

Voor de exacte ligging van de tabels en leidingen dient contact opgenomen te worden met de desbetreffende instanties.

Deze tekening geeft een globaal overzicht van de hoofdleidingen en is opgezet volgens de NENCS Nederlandse CAO Standaard.

Maten in m, materiaal in mm

E6	Verwerken optrekken	28-06-2019	mfa	ebo
D3	Verwerken optrekken - toevoegen (schijnen)	27-06-2019	mfa	ebo
D2	Verplaatsen dintel - diverse optrekken (S)	16-06-2019	mfa	ebo
D1	Concept	06-05-2019	jdr	ebo
versie	Optrekken	Datum:	Get:	Gec:



gemeente

Hattum

Opdrachtgever:

Formaat: A0	Schaal: 1:200
Bestelnummer: BSZ018-23F	Status: Definitief
Bladnummer: 4 van 4	Tekeningnummers: BSZ018-23F-5

Bijlage 1

	21	22	23	24
--	----	----	----	----