Korte termijn maatregelen
Kaart 1

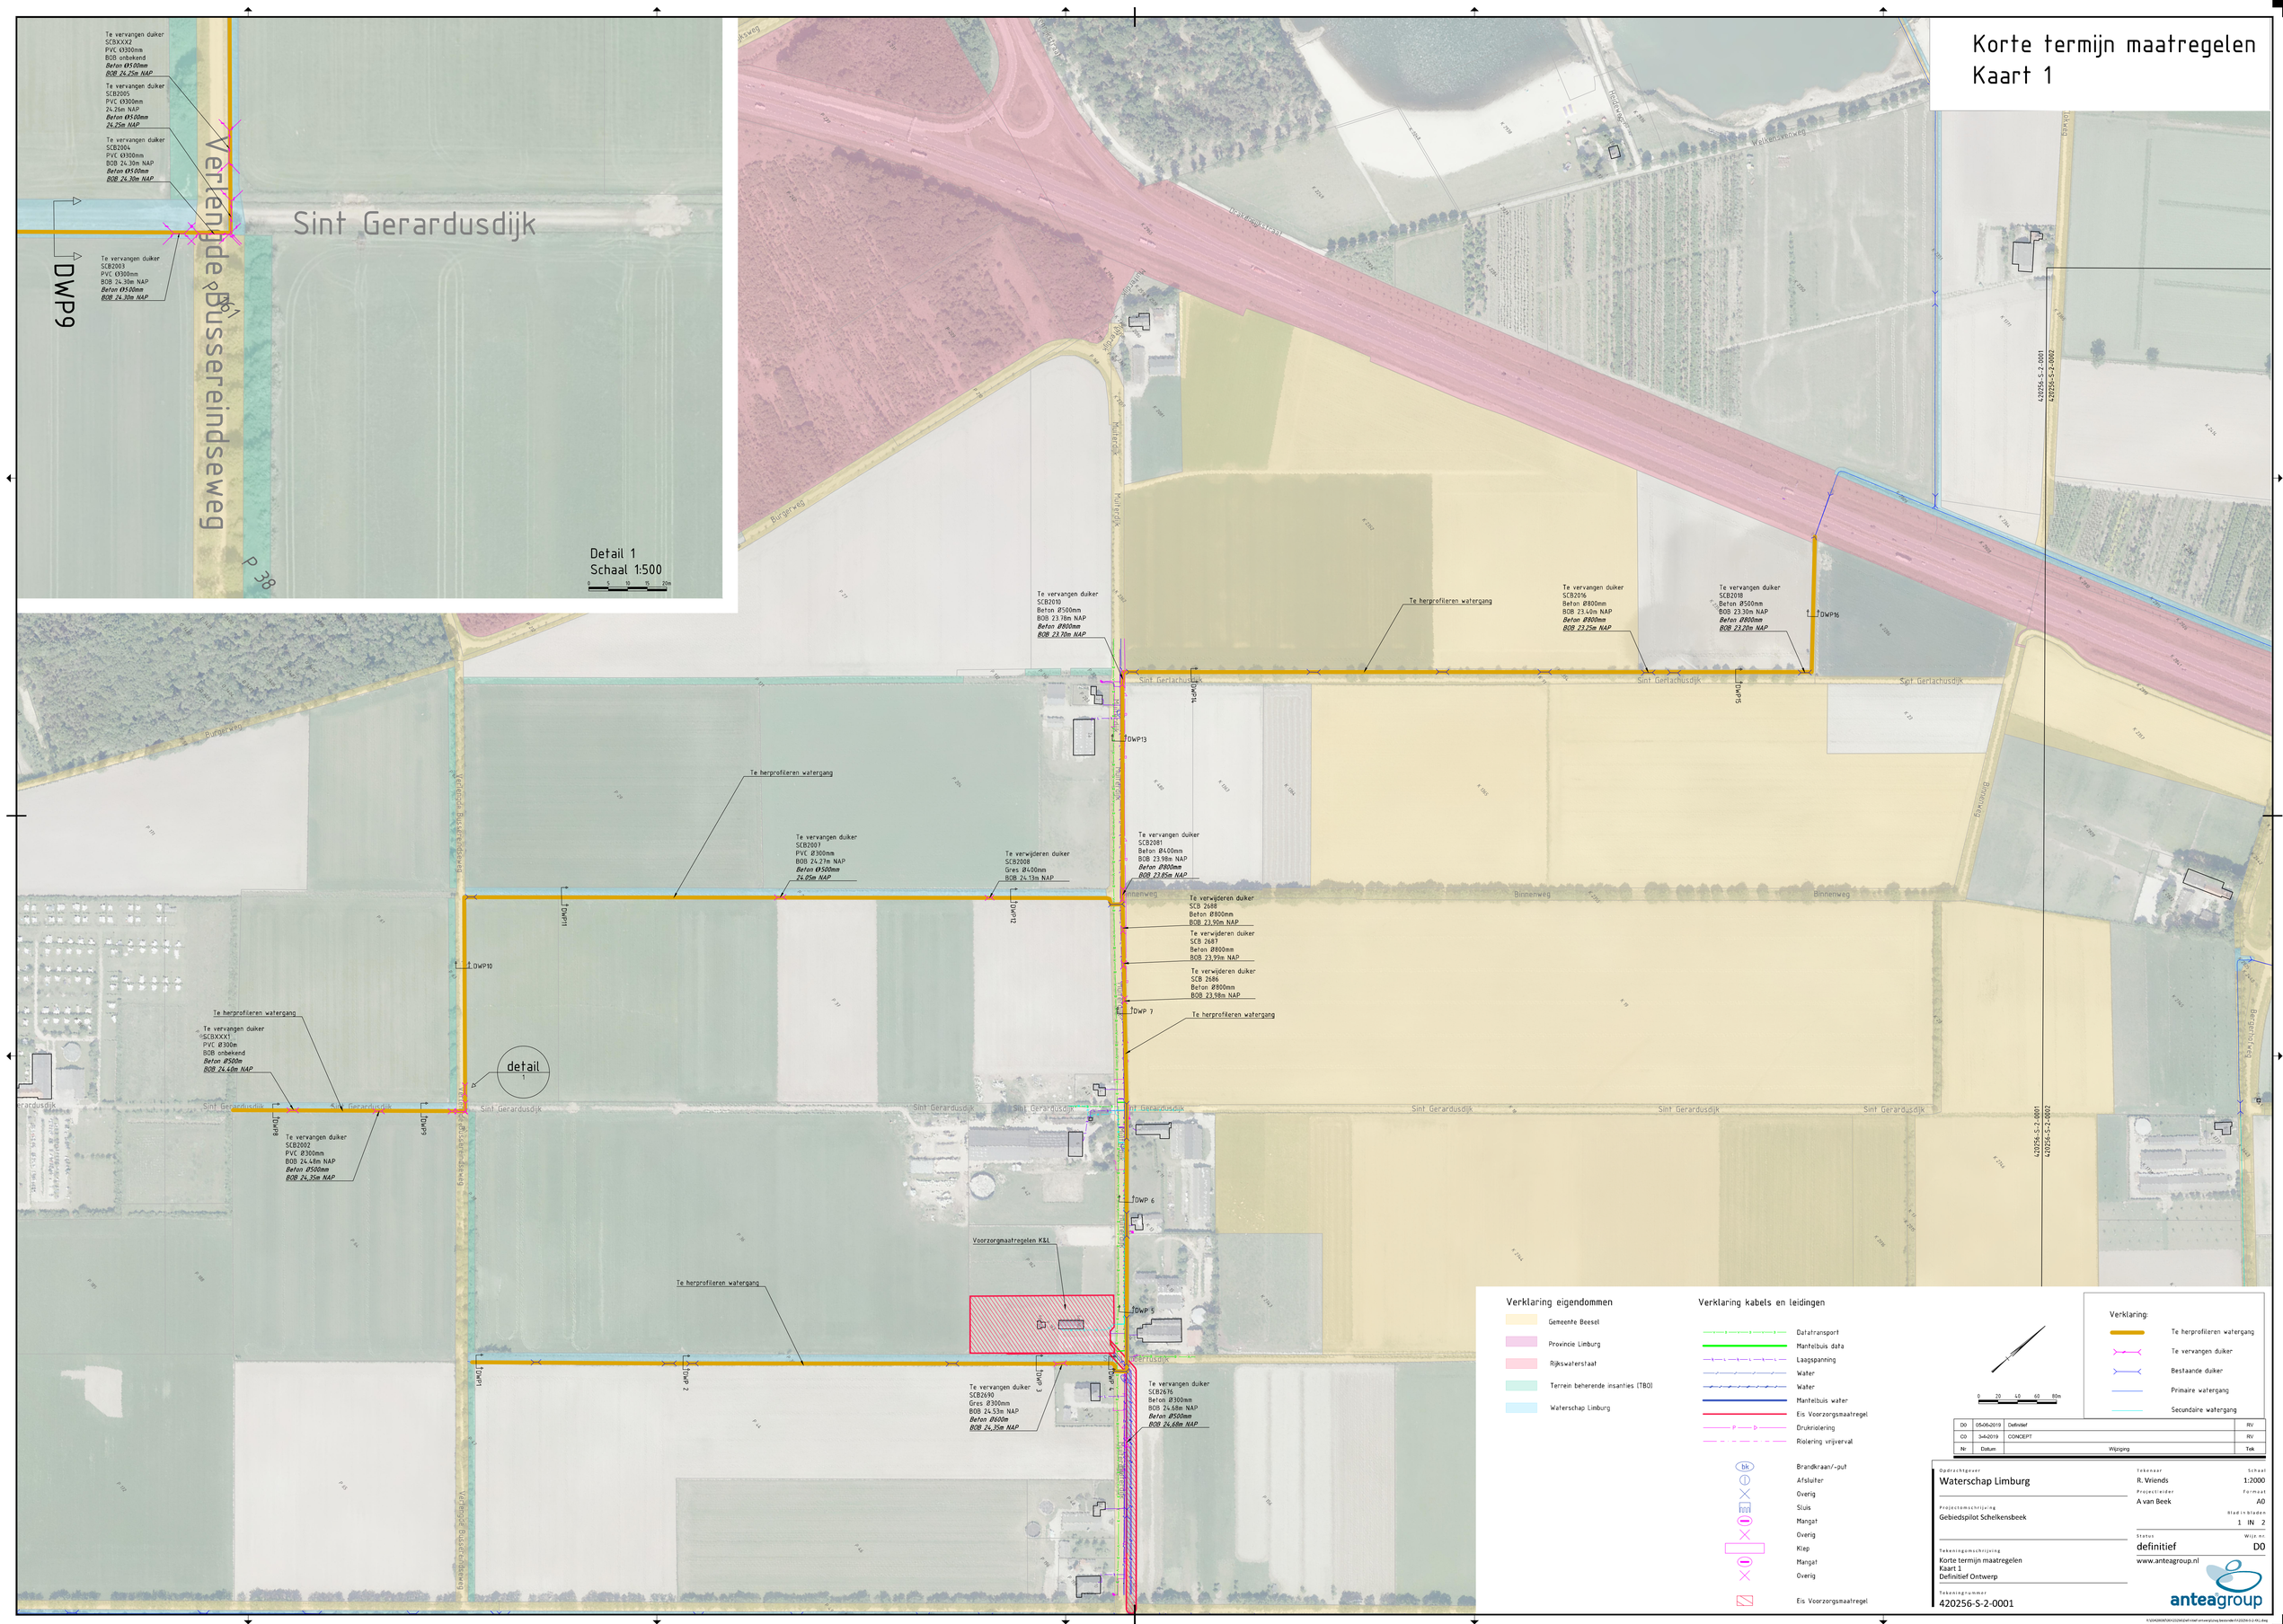

Verklaring eigendommen

- Gemeente Beesel
- Provincie Limburg
- Rijkswaterstaat
- Terrein beherende insanties (TBO)
- Waterschap Limburg

Verklaring kabels en leidingen

- Datatransport
- Mantelbuis data
- Laagspanning
- Water
- Water
- Mantelbuis water
- Eis Voorzorgsmaatregel
- Drukrioolering
- Rioolering vrijverval
- bk — Brandkraan/-put
- Afsluiter
- Overig
- Sluis
- Mangat
- Overig
- Klep
- Mangat
- Overig
- Eis Voorzorgsmaatregel

0 20 40 60 80m

Verklaring:

- Te herprofileren watergang
- Te vervangen duiker
- Bestaande duiker
- Primaire watergang
- Secundaire watergang

Nr	Datum	Wijziging	Tek
D0	05-06-2019	Definitief	RV
C0	3-4-2019	CONCEPT	RV

Opdrachtgever
Waterschap Limburg

Projectomschrijving
Gebiedspilot Schelkensbeek

Tekeningomschrijving
Korte termijn maatregelen
Kaart 1
Definitief Ontwerp

Tekeningnummer
420256-S-2-0001

Tekenaar
R. Vriends

Projectleider
A van Beek

Schaal
1:2000

Formaat
A0

Blad in bladen
1 IN 2

Status
definitief

Wijz. nr.
D0

www.anteagroup.nl

anteagroup

I:\420256\TOK\420256\Definitief ontwerp\ing bestande\420256-S-2-XL.dwg