


Korte termijn maatregelen
Kaart 2

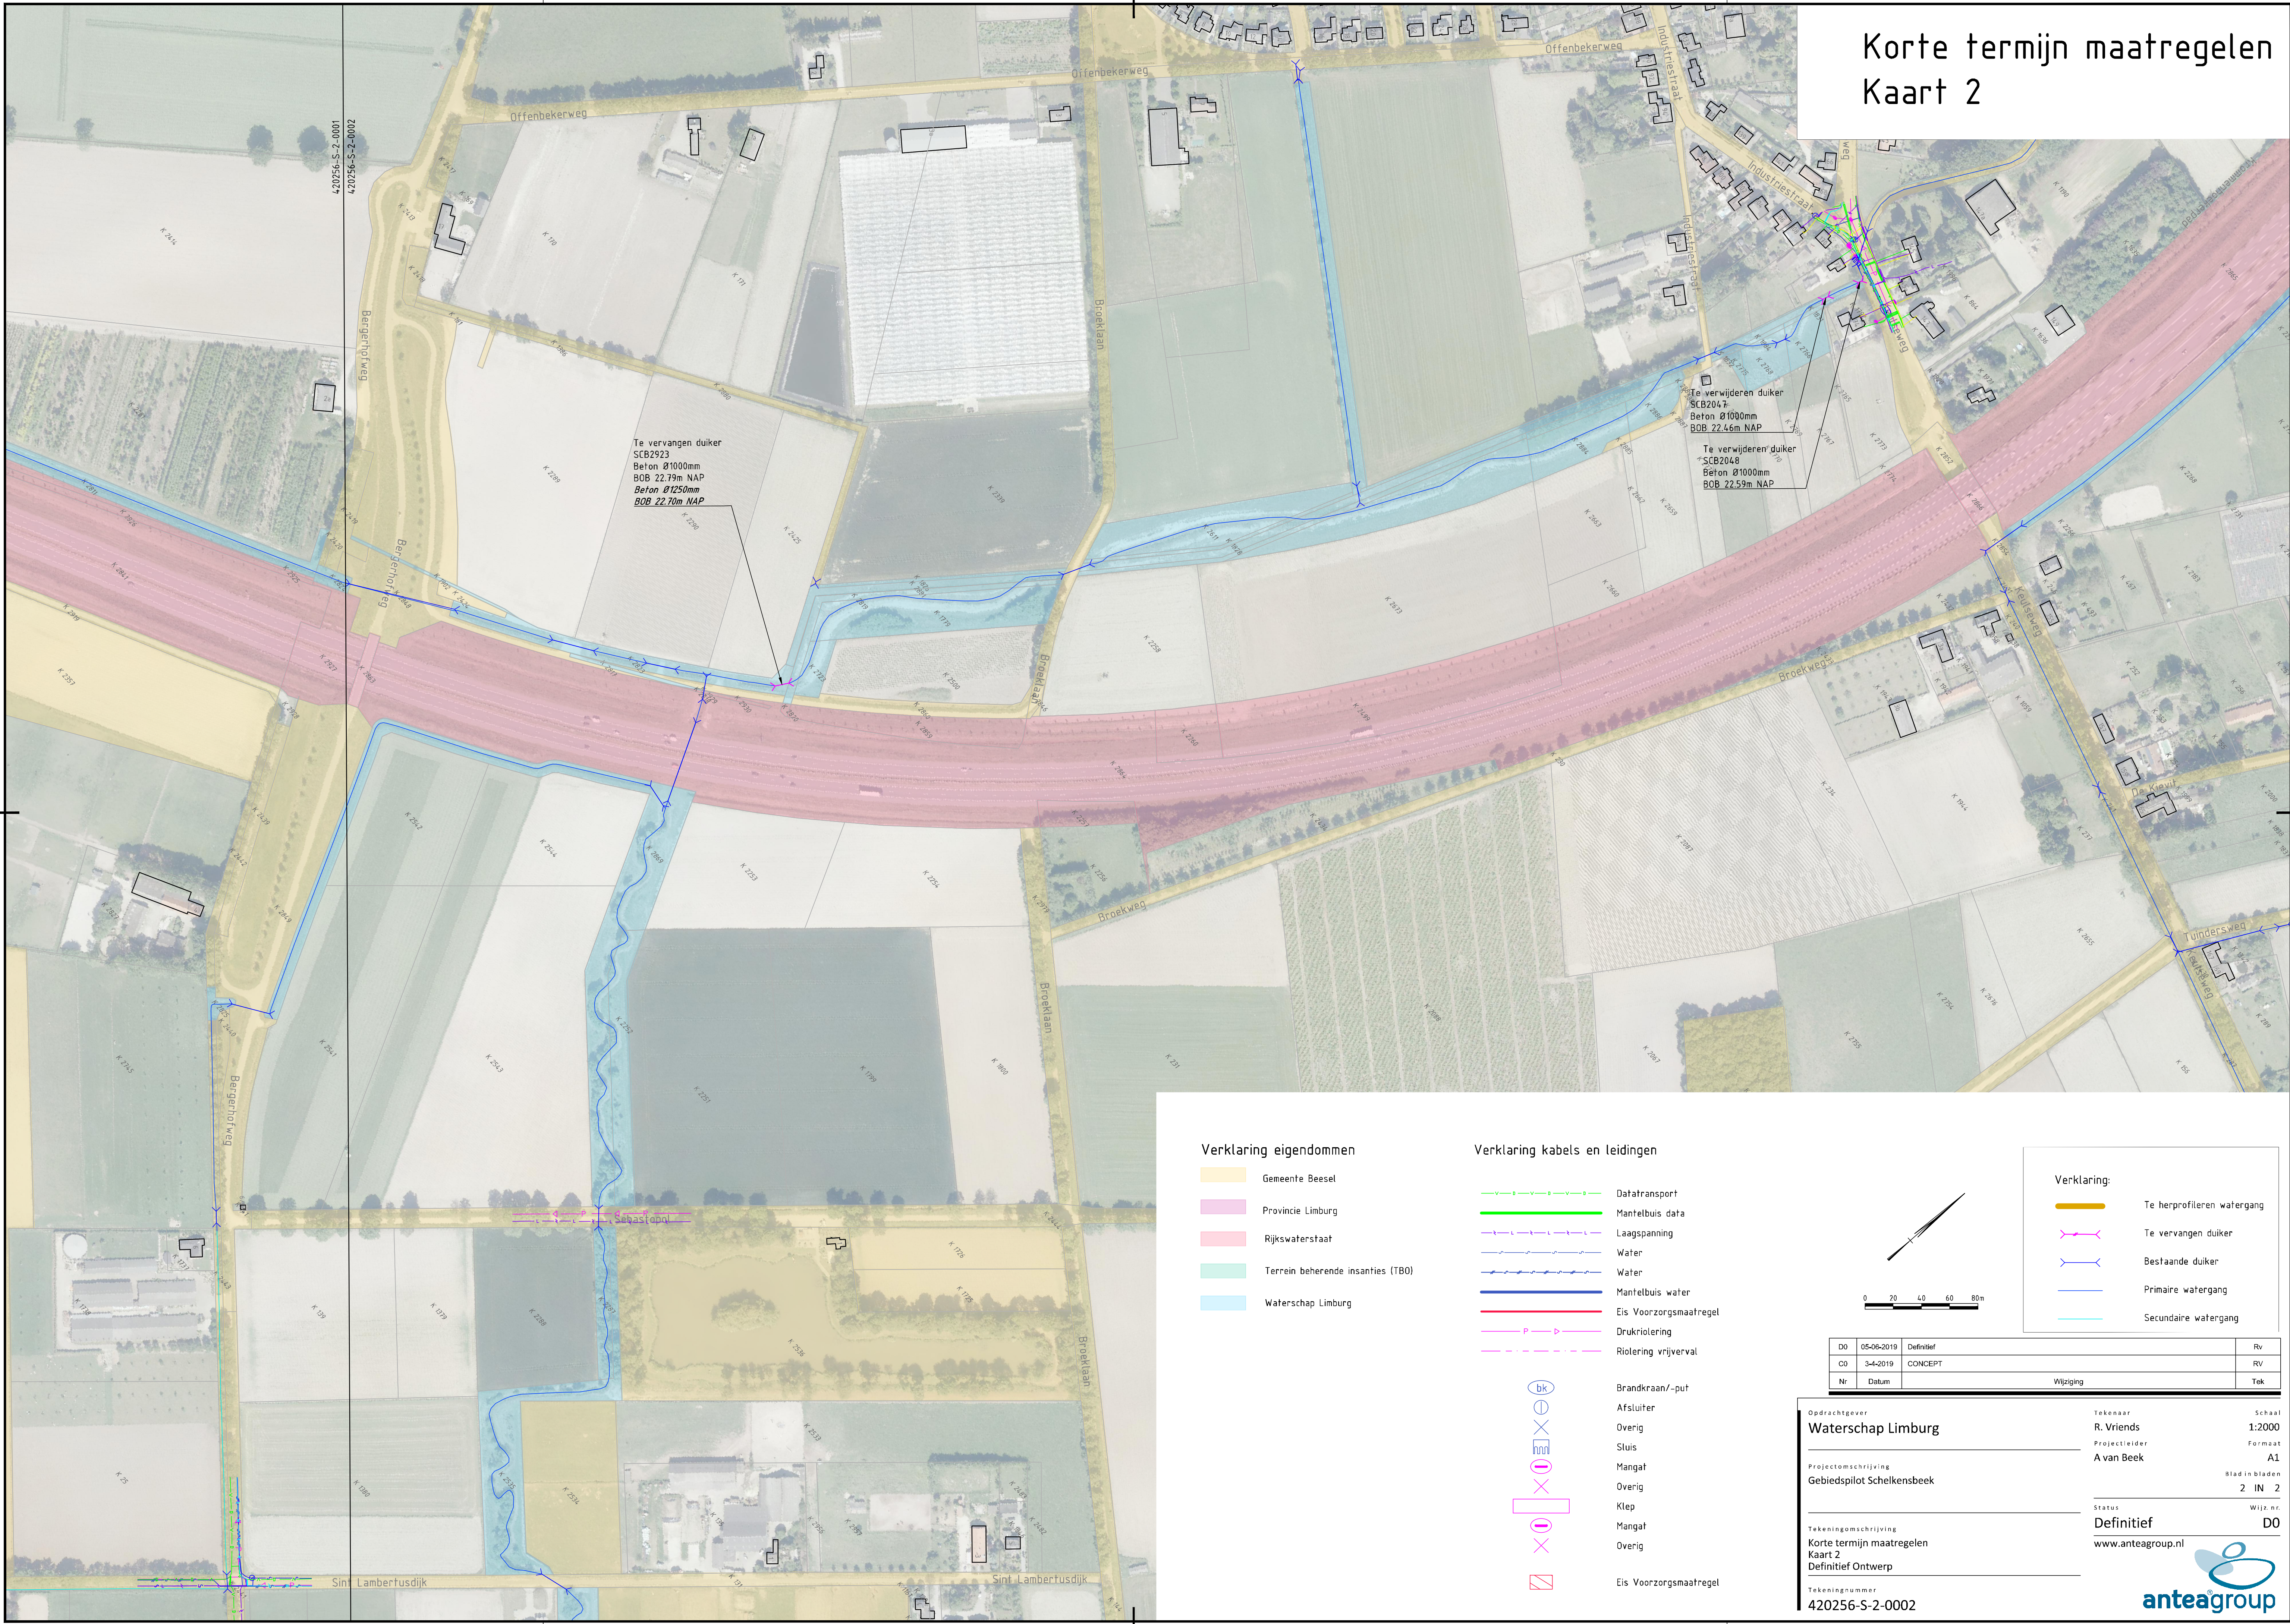

Verklaring eigendommen


- Gemeente Beesel
- Provincie Limburg
- Rijkswaterstaat
- Terrein behorende insanties (TBO)
- Waterschap Limburg

Verklaring kabels en leidingen

- Datatransport
- Mantelbuis data
- Laagspanning
- Water
- Water
- Mantelbuis water
- Eis Voorzorgsmaatregel
- Drukriolering
- Riolering vrijverval
- Brandkraan/-put
- Afsluiter
- Overig
- Sluis
- Mangal
- Overig
- Klep
- Mangal
- Overig
- Eis Voorzorgsmaatregel

Verklaring:

- Te herprofiëren watergang
- Te vervangen duiker
- Bestaande duiker
- Primaire watergang
- Secundaire watergang

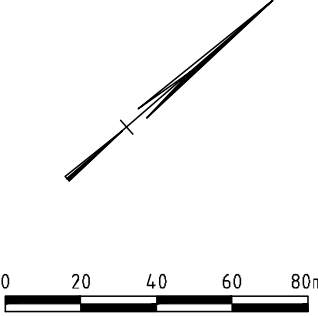

D0	05-06-2019	Definitief	Rv
CO	3-4-2019	CONCEPT	RV
Nr	Datum	Wijziging	Tek

Opdrachtgever
Waterschap Limburg

Projectomschrijving
Gebiedspilot Schelkensbeek

Tekeningomschrijving
Korte termijn maatregelen
Kaart 2
Definitief Ontwerp

Tekeningnummer
420256-S-2-0002

Tekenaar
R. Vriënds

Projectleider
A van Beek

Status
Definitief

www.anteagroup.nl

Schaal
1:2000

Formaat
A1

Blad in bladen
2 IN 2

Wijz. nr.
D0

anteagroup