
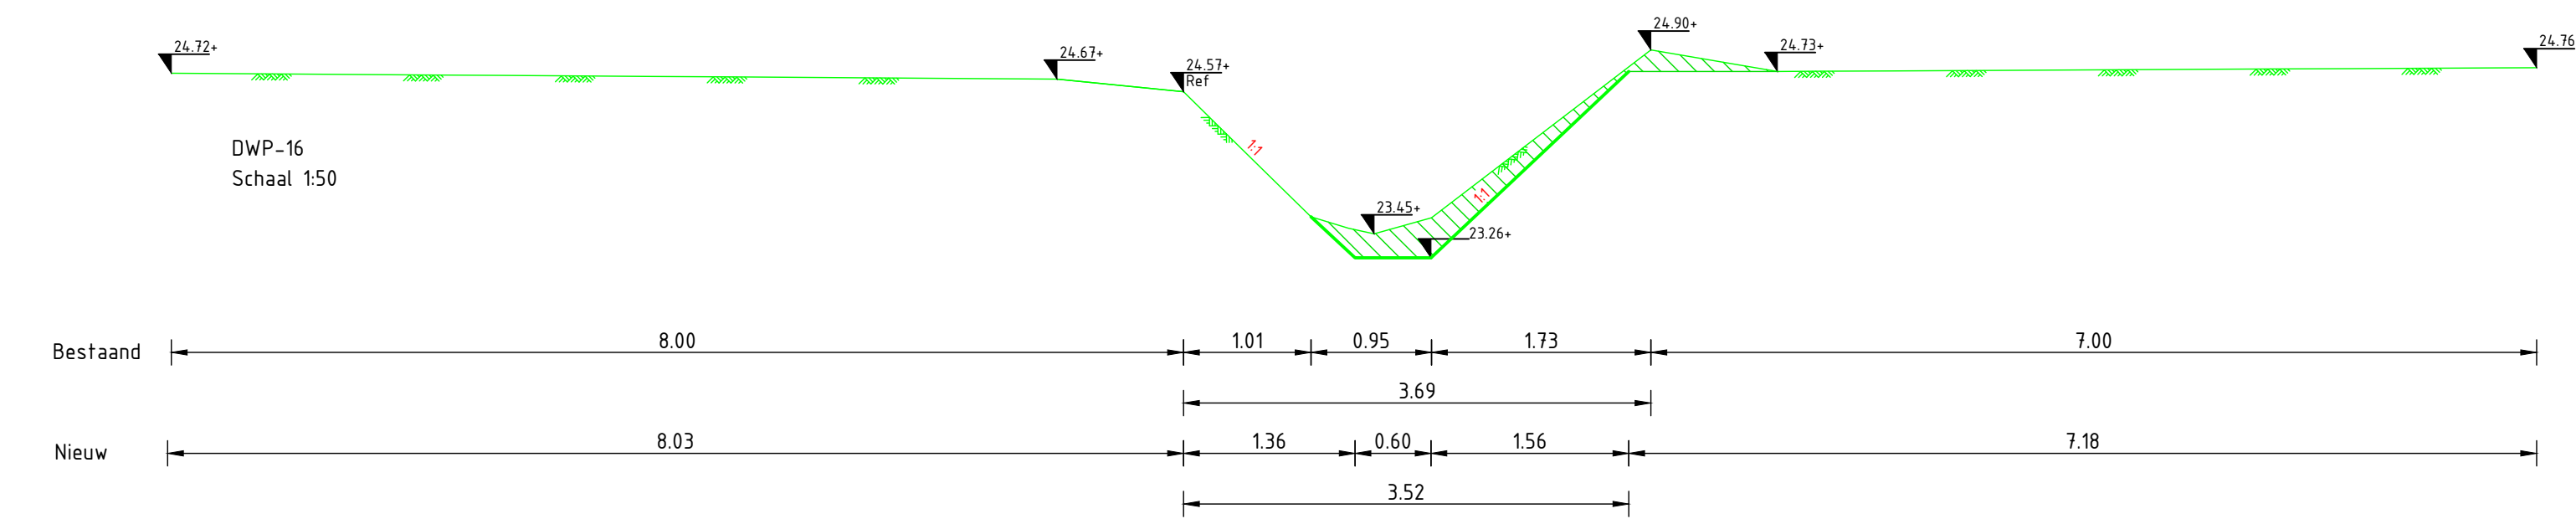
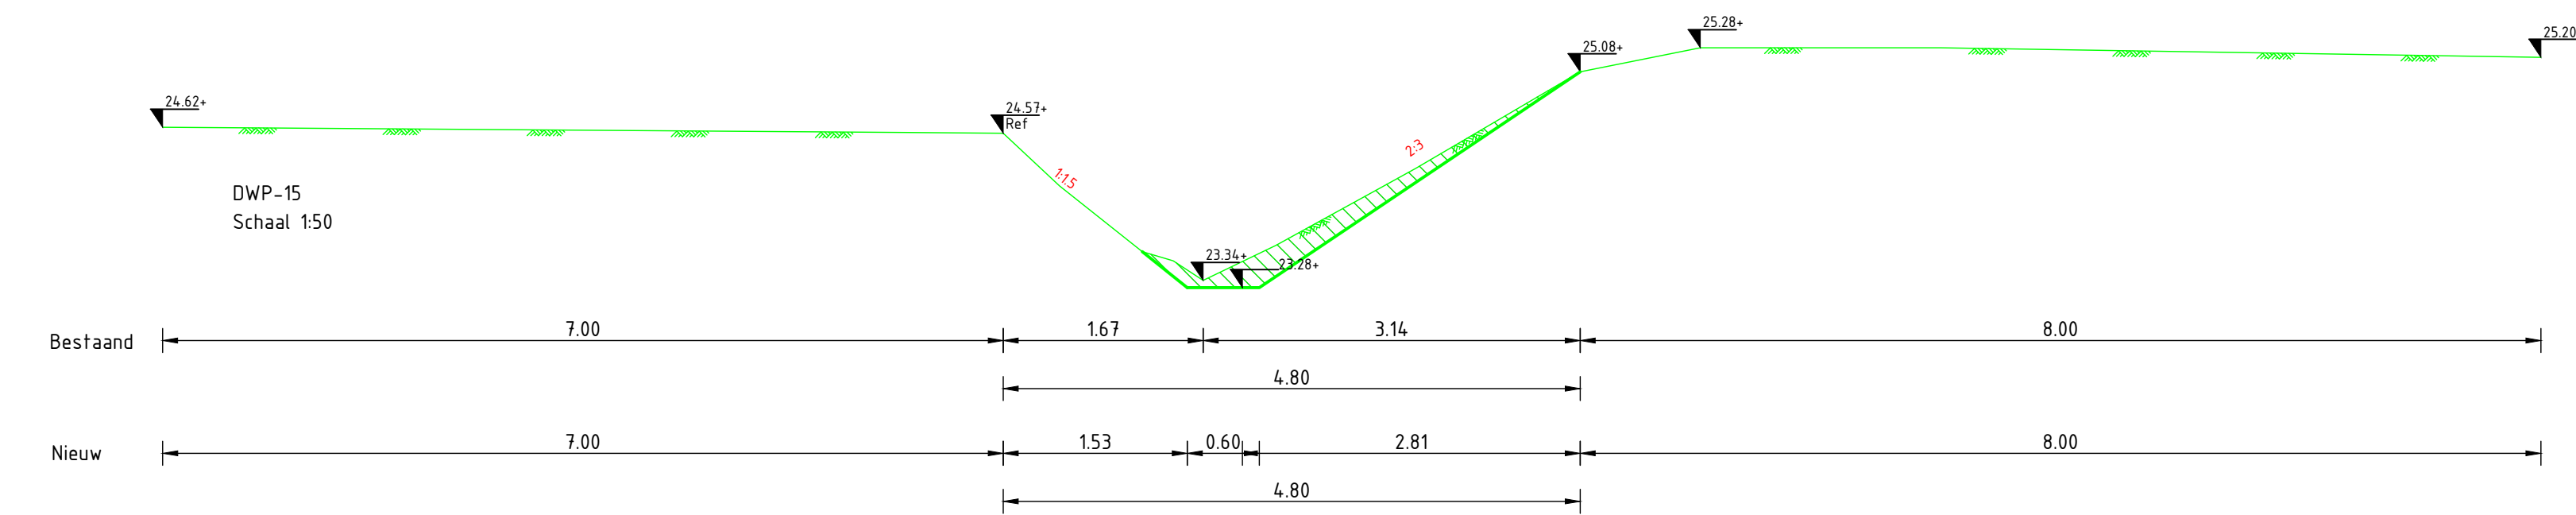
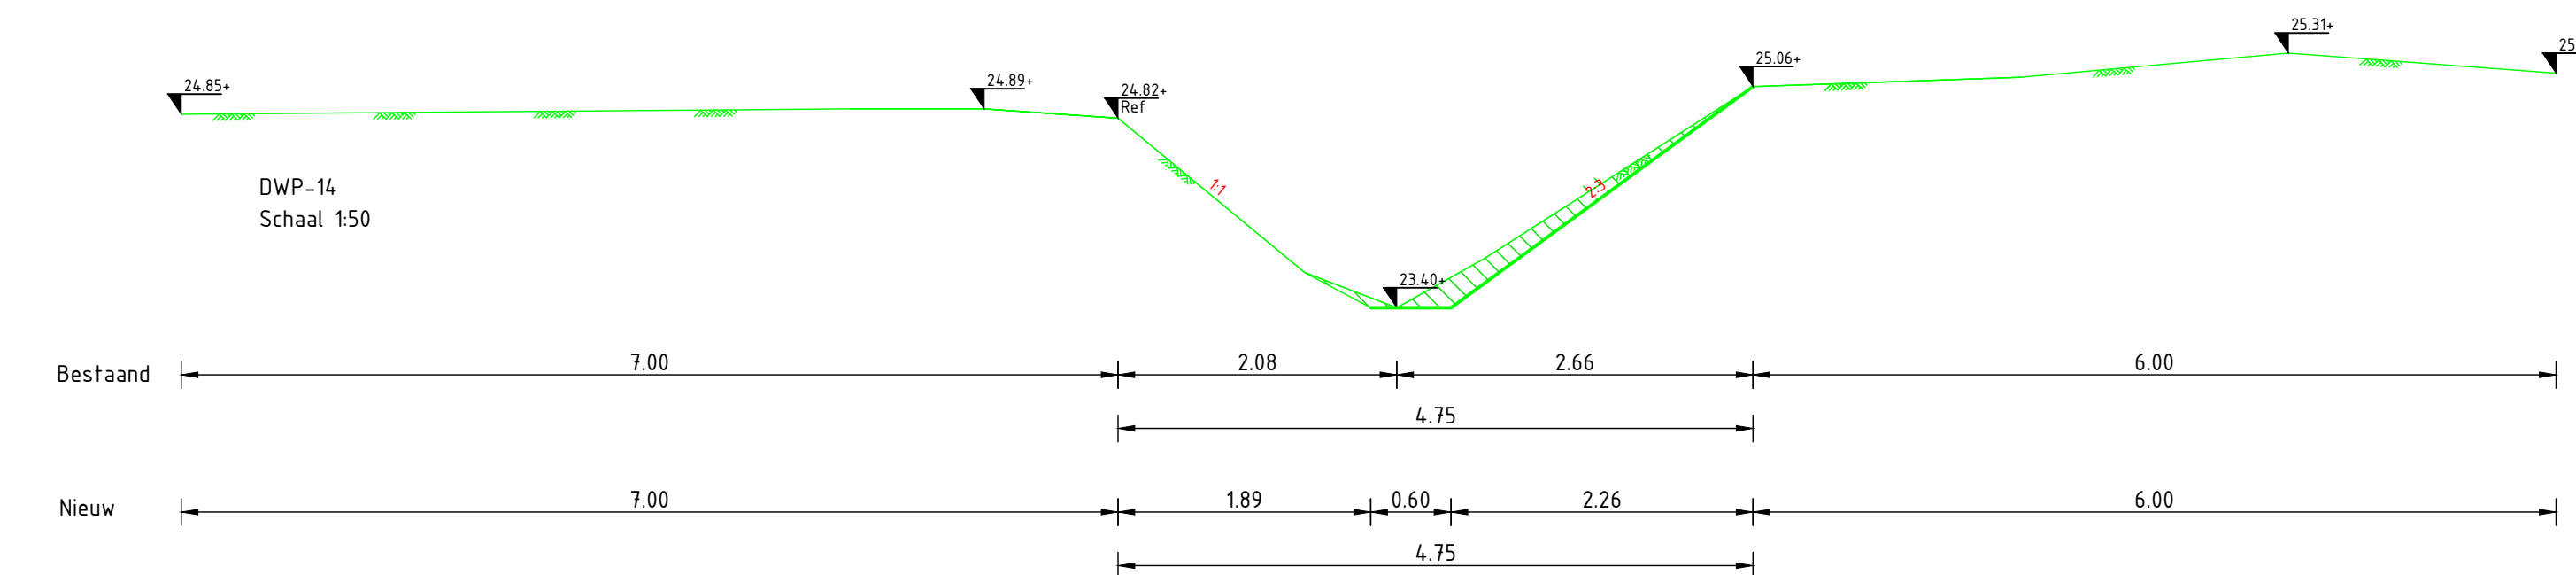
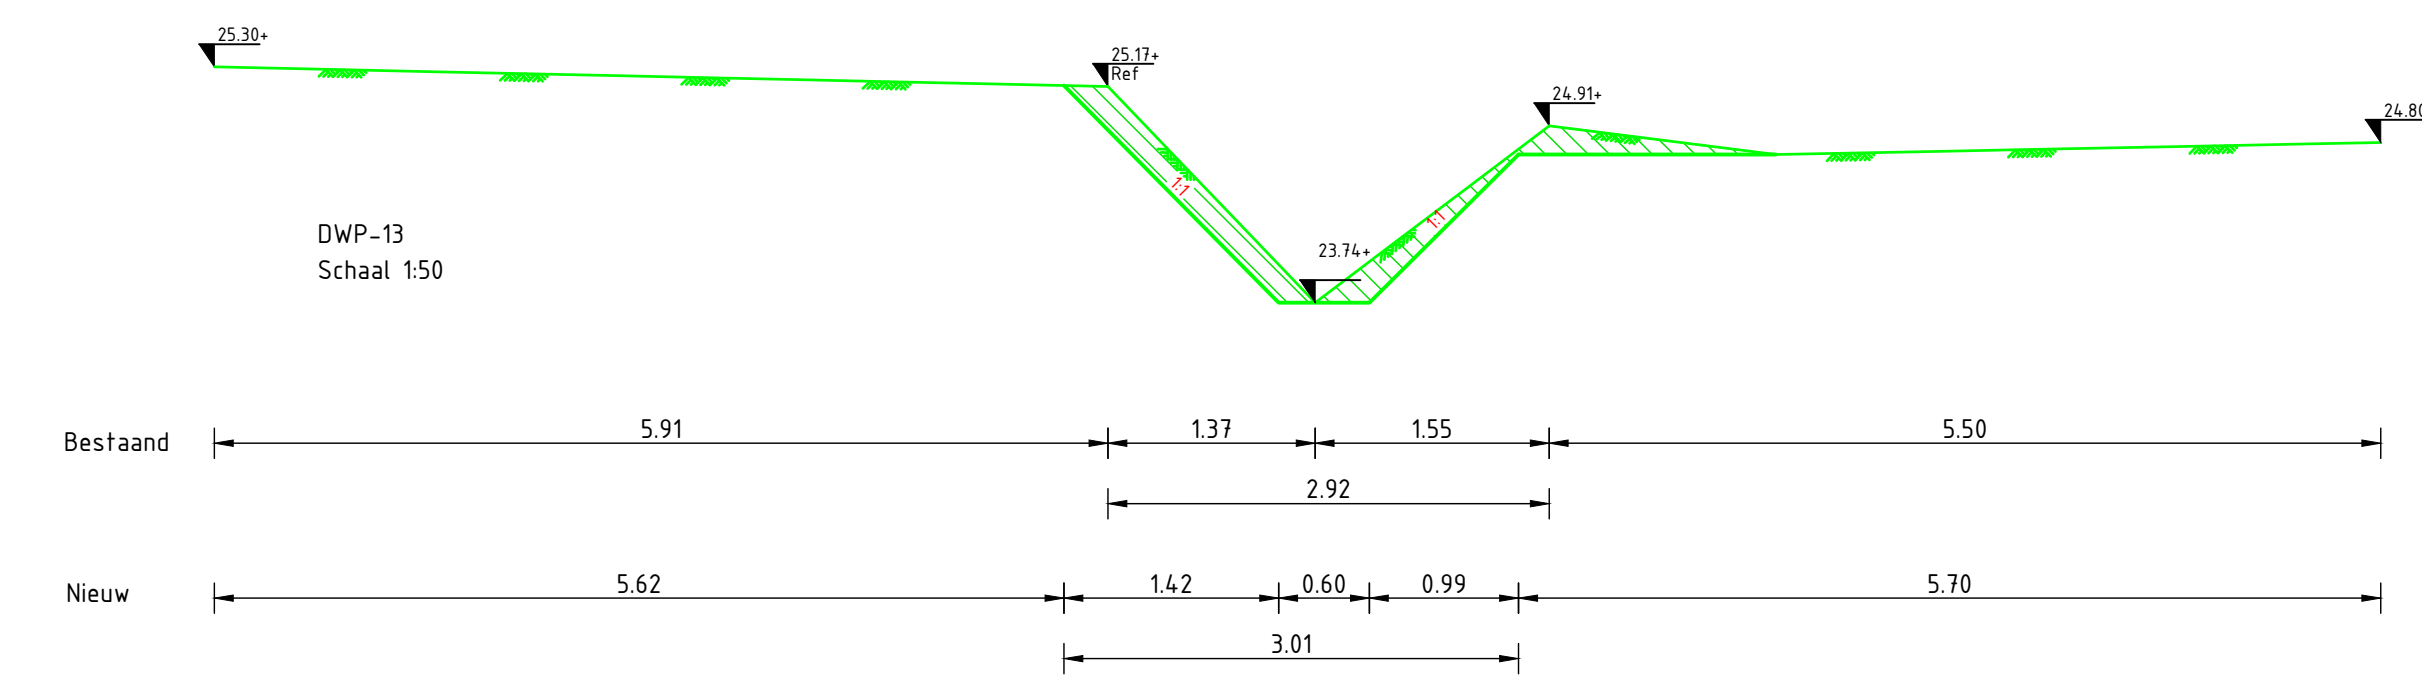
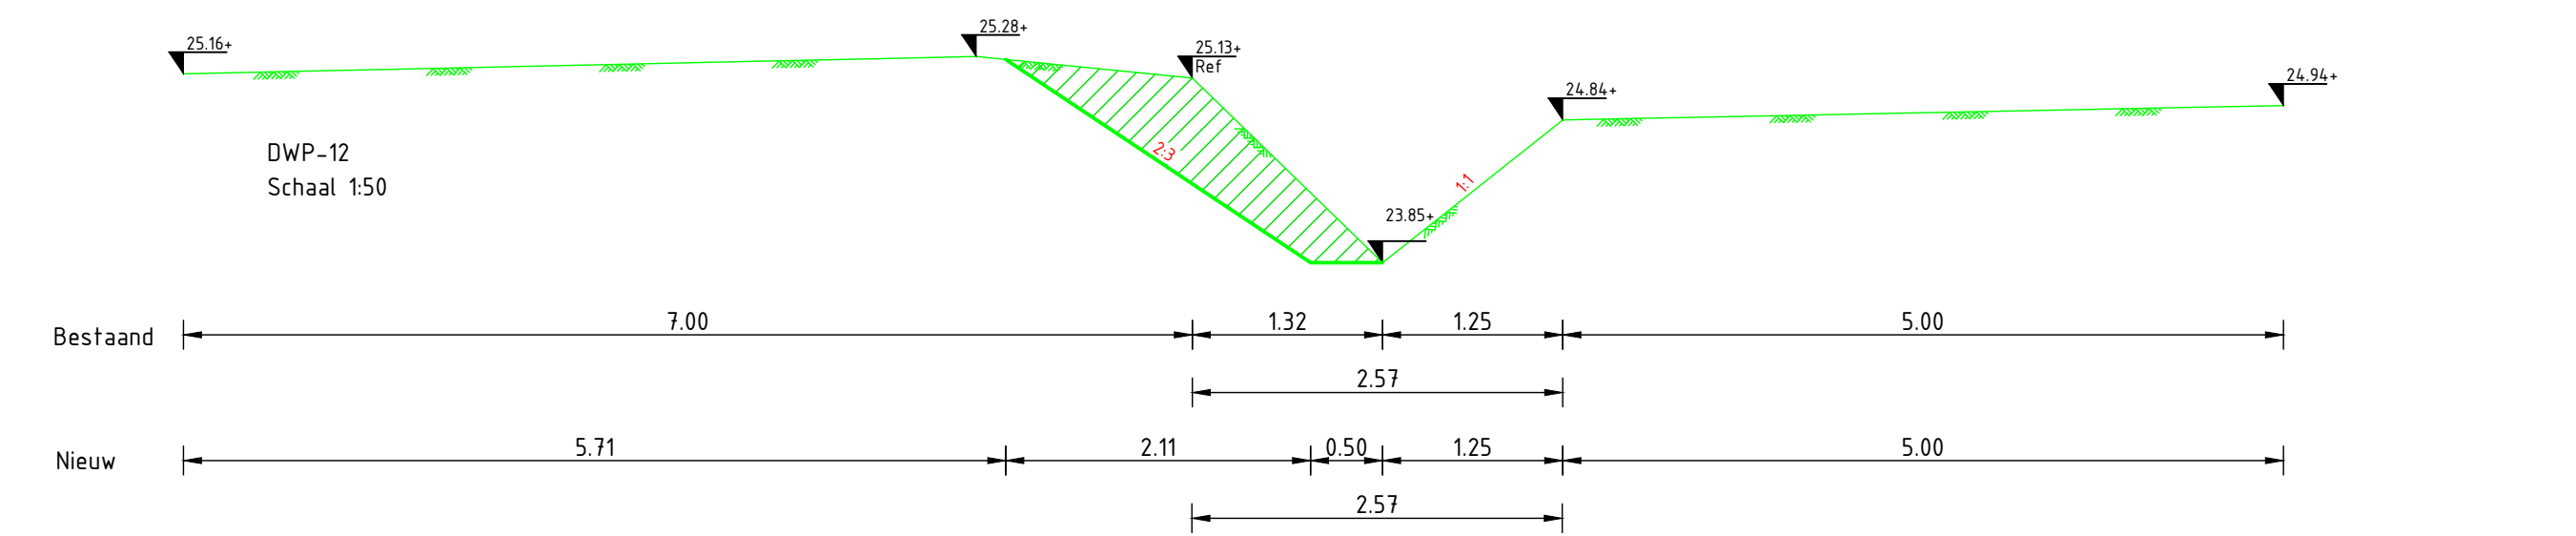
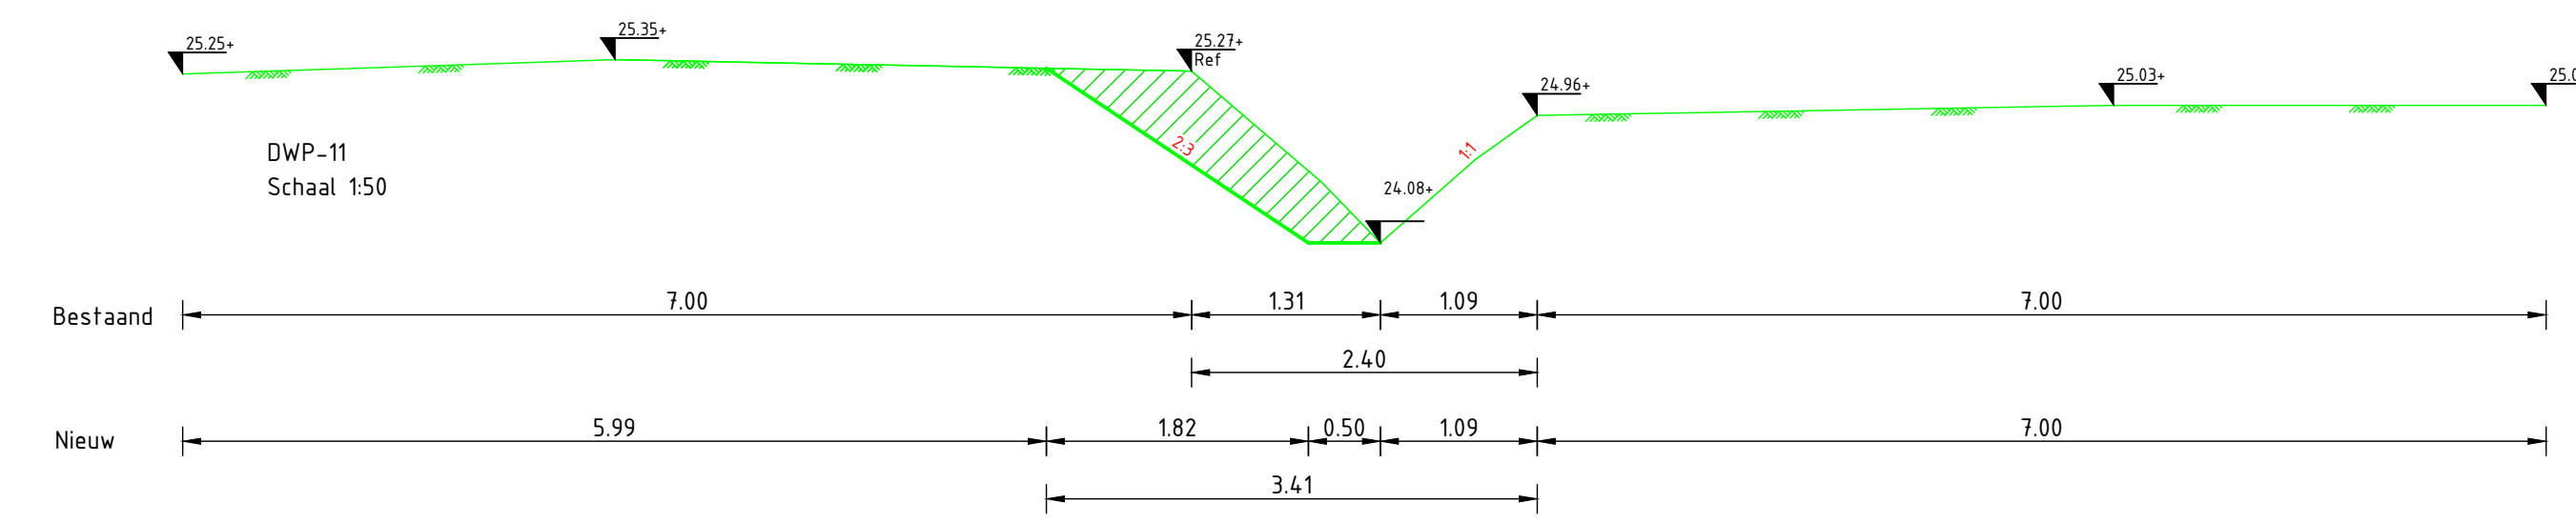
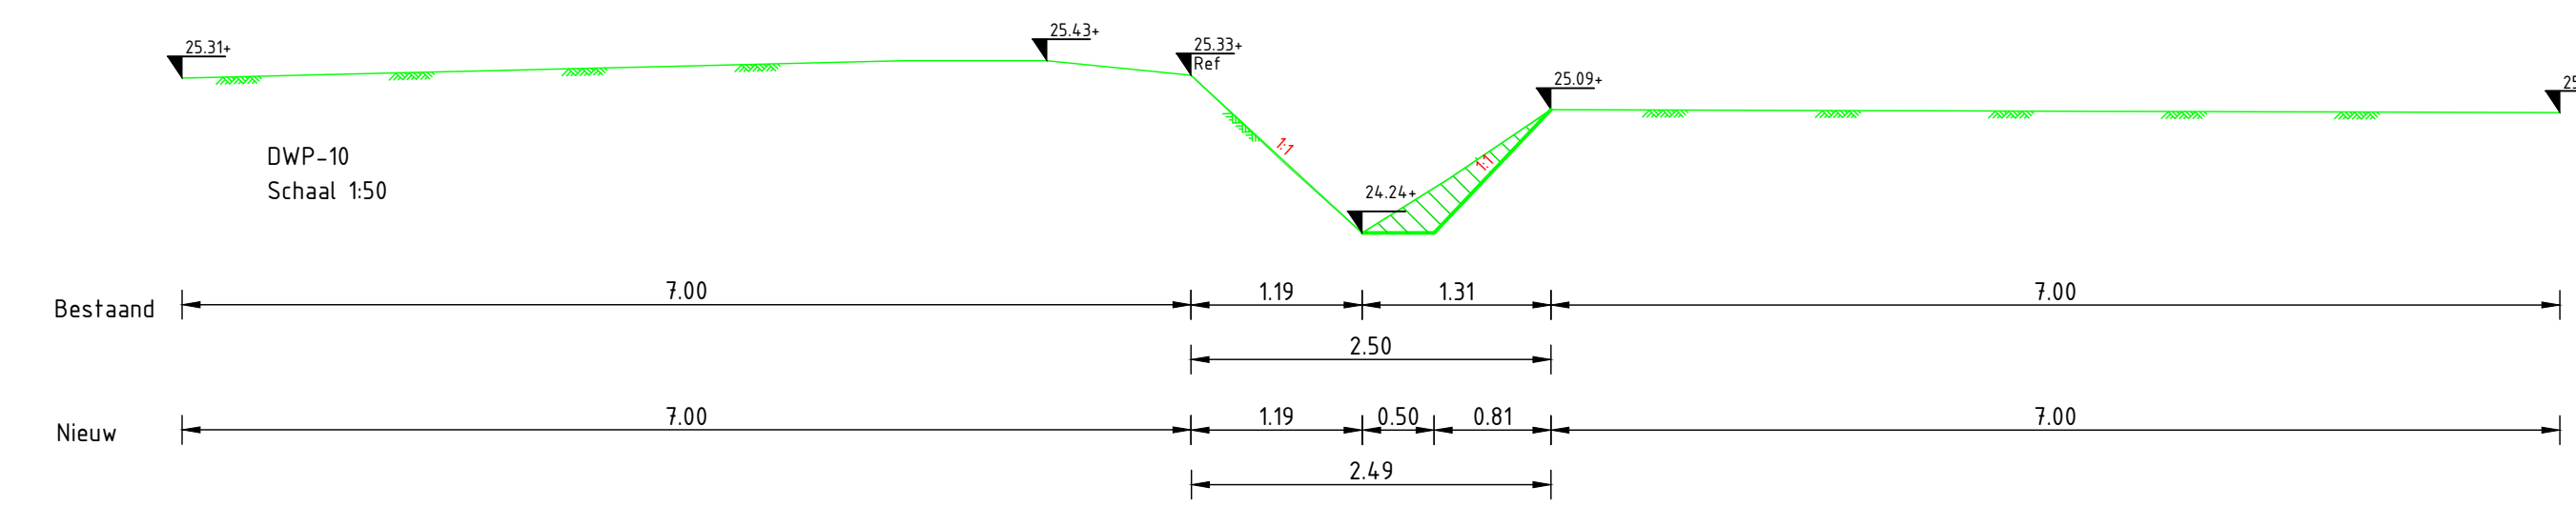
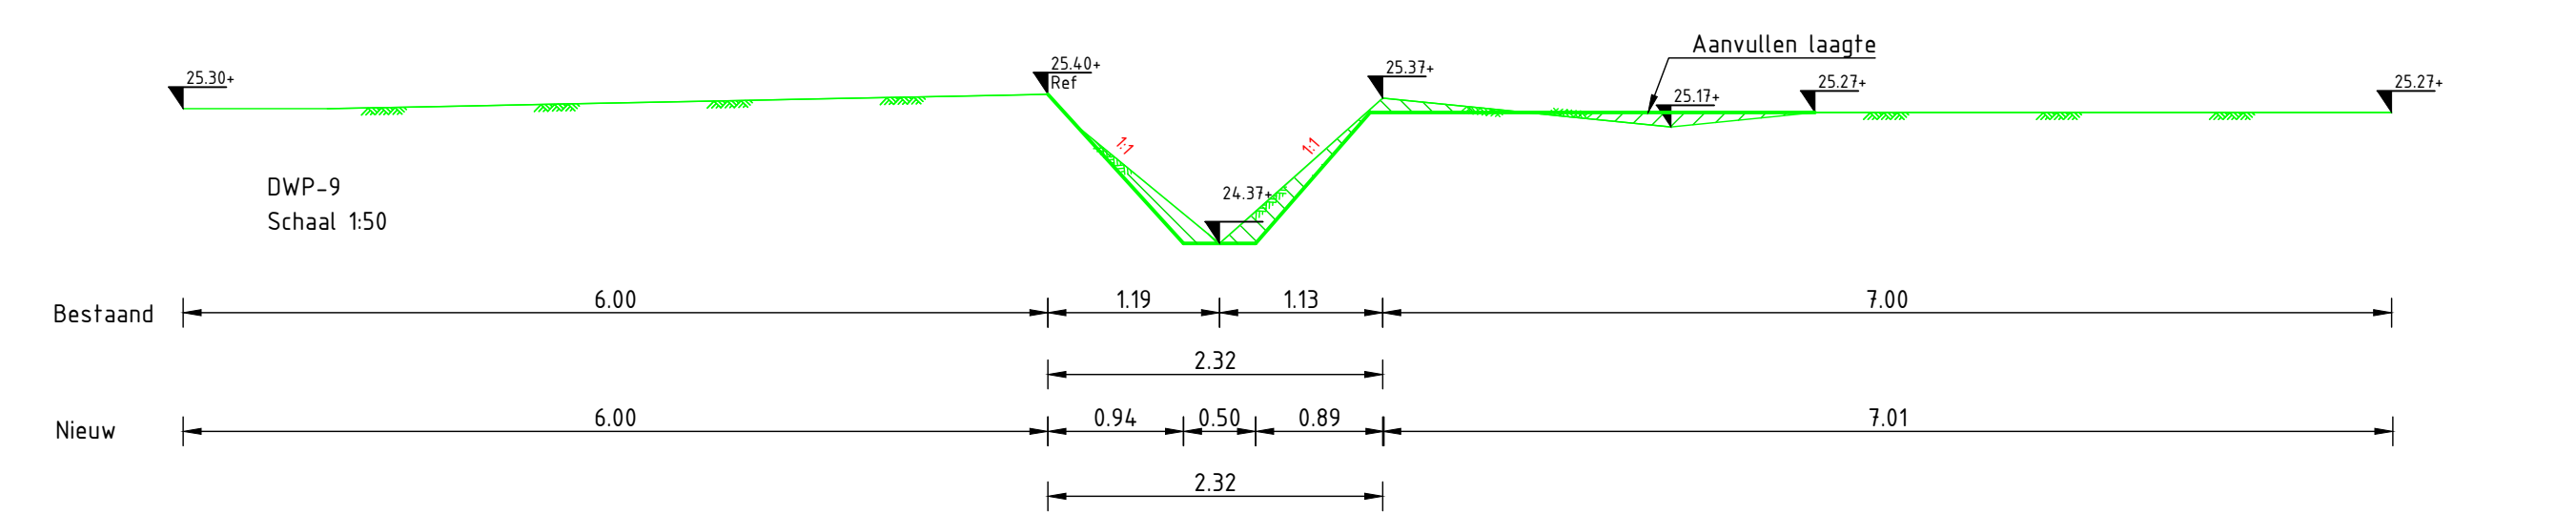
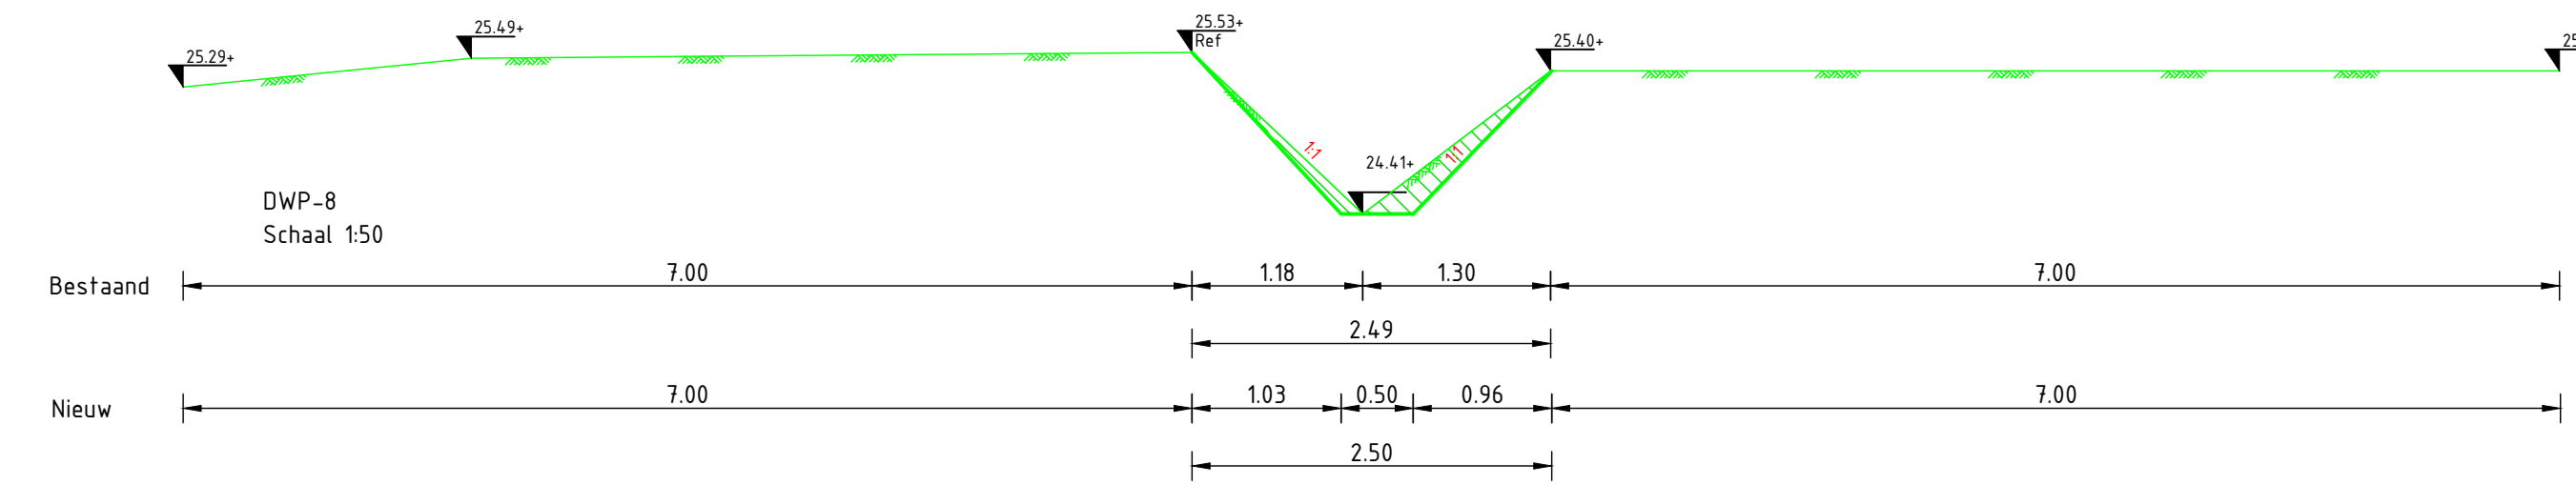
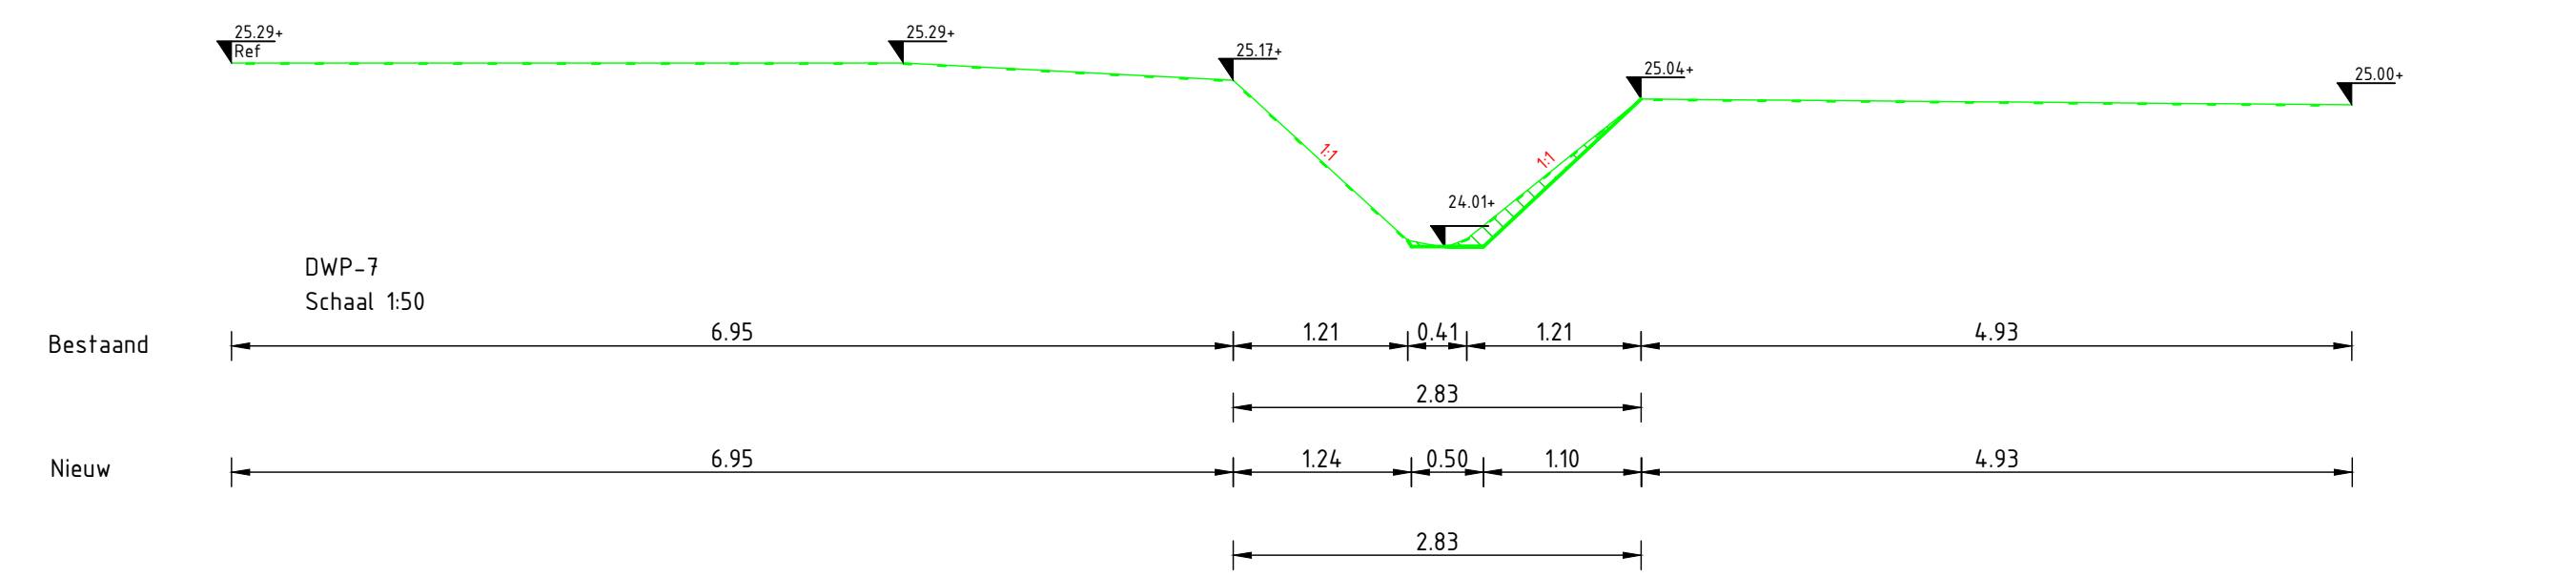
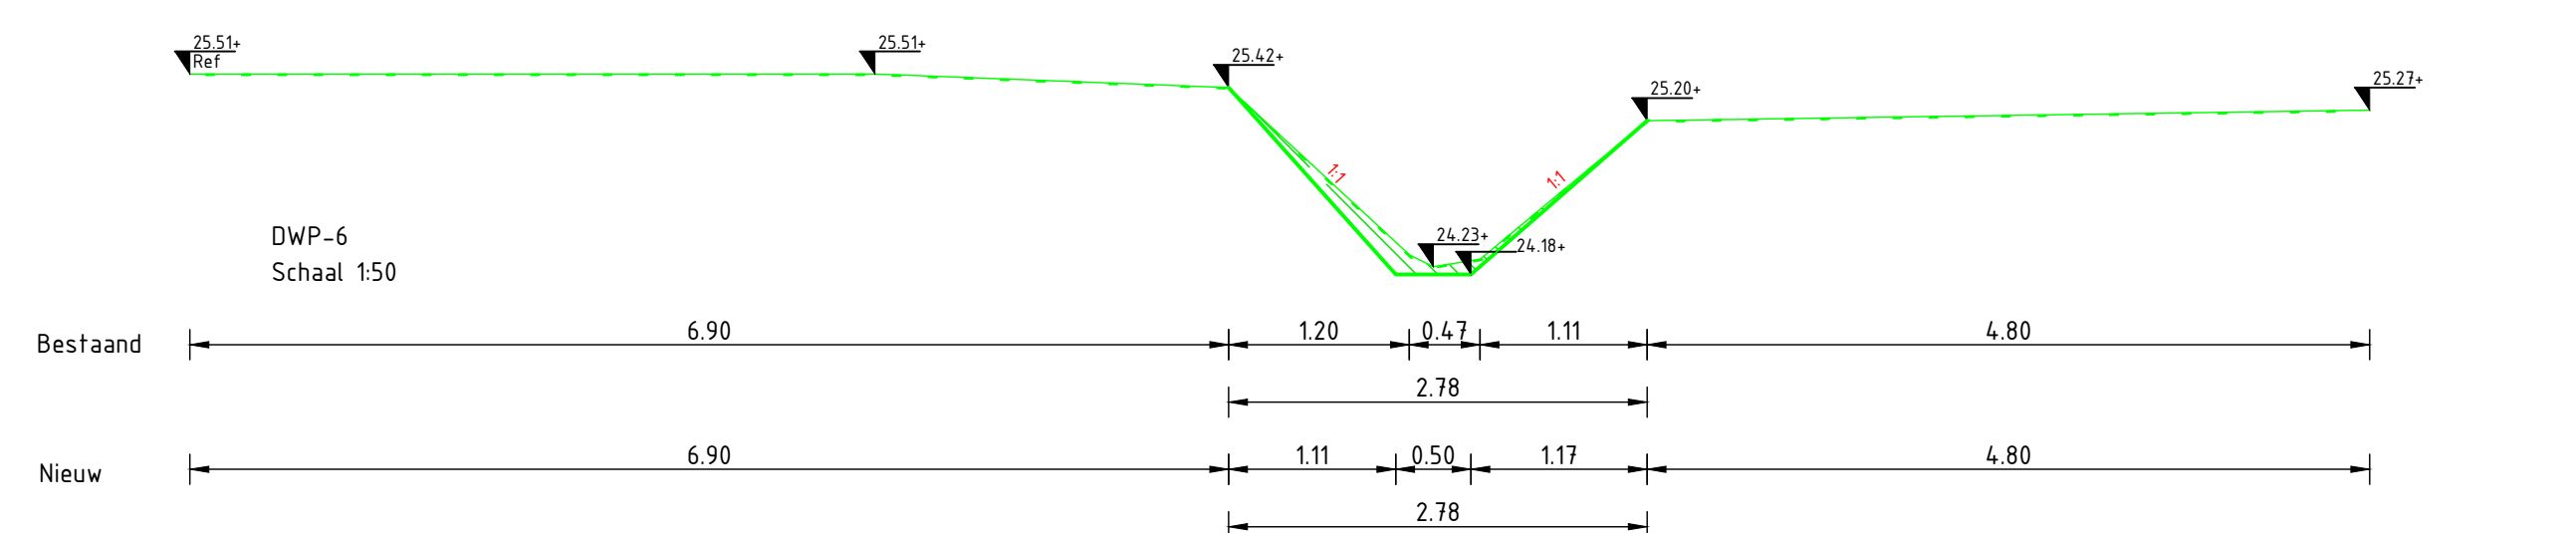
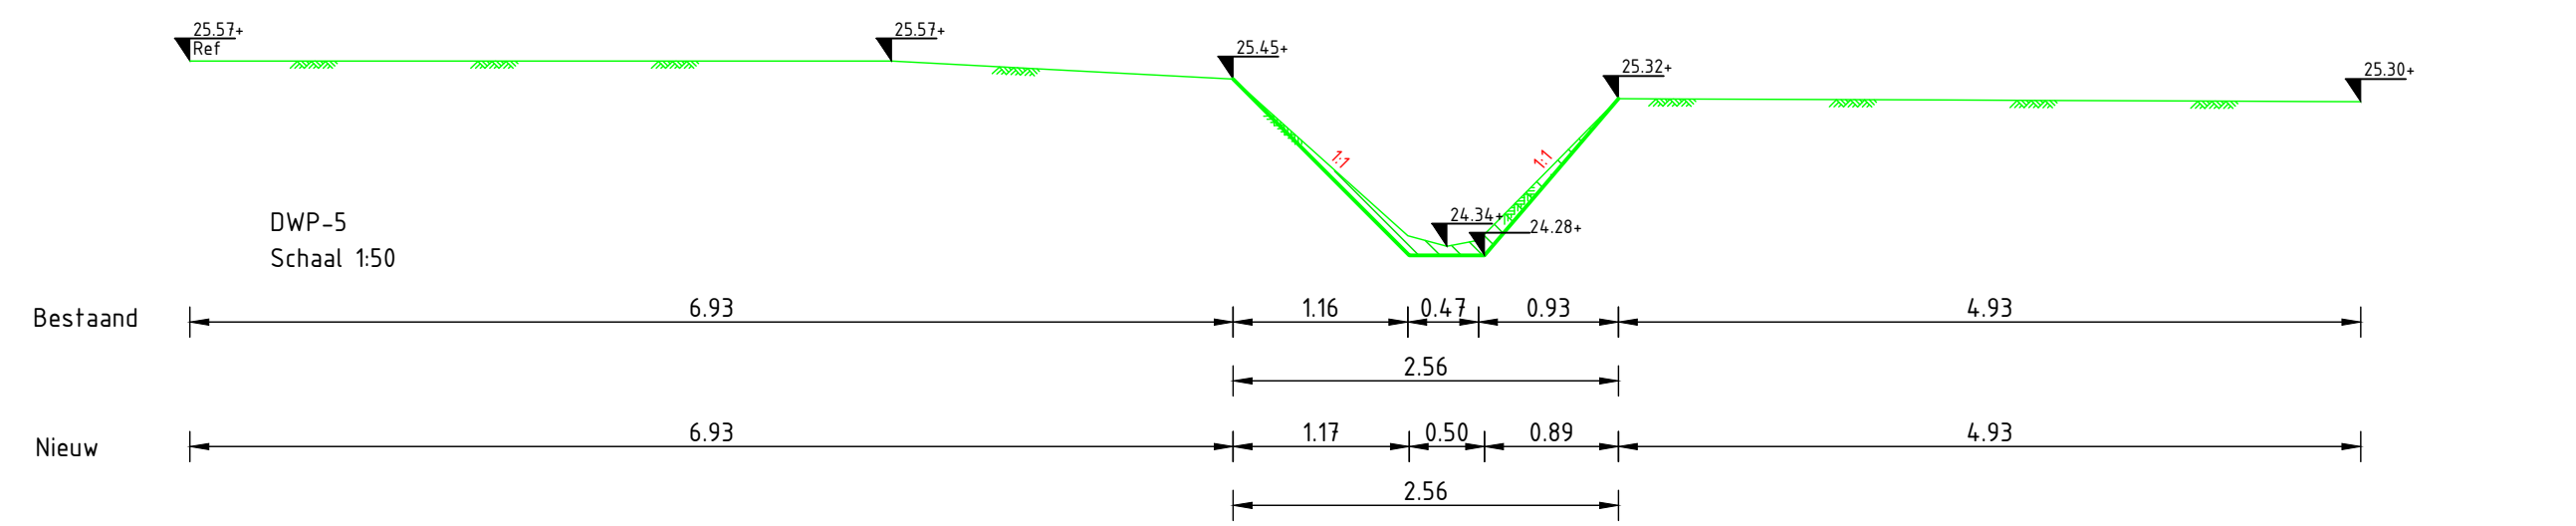
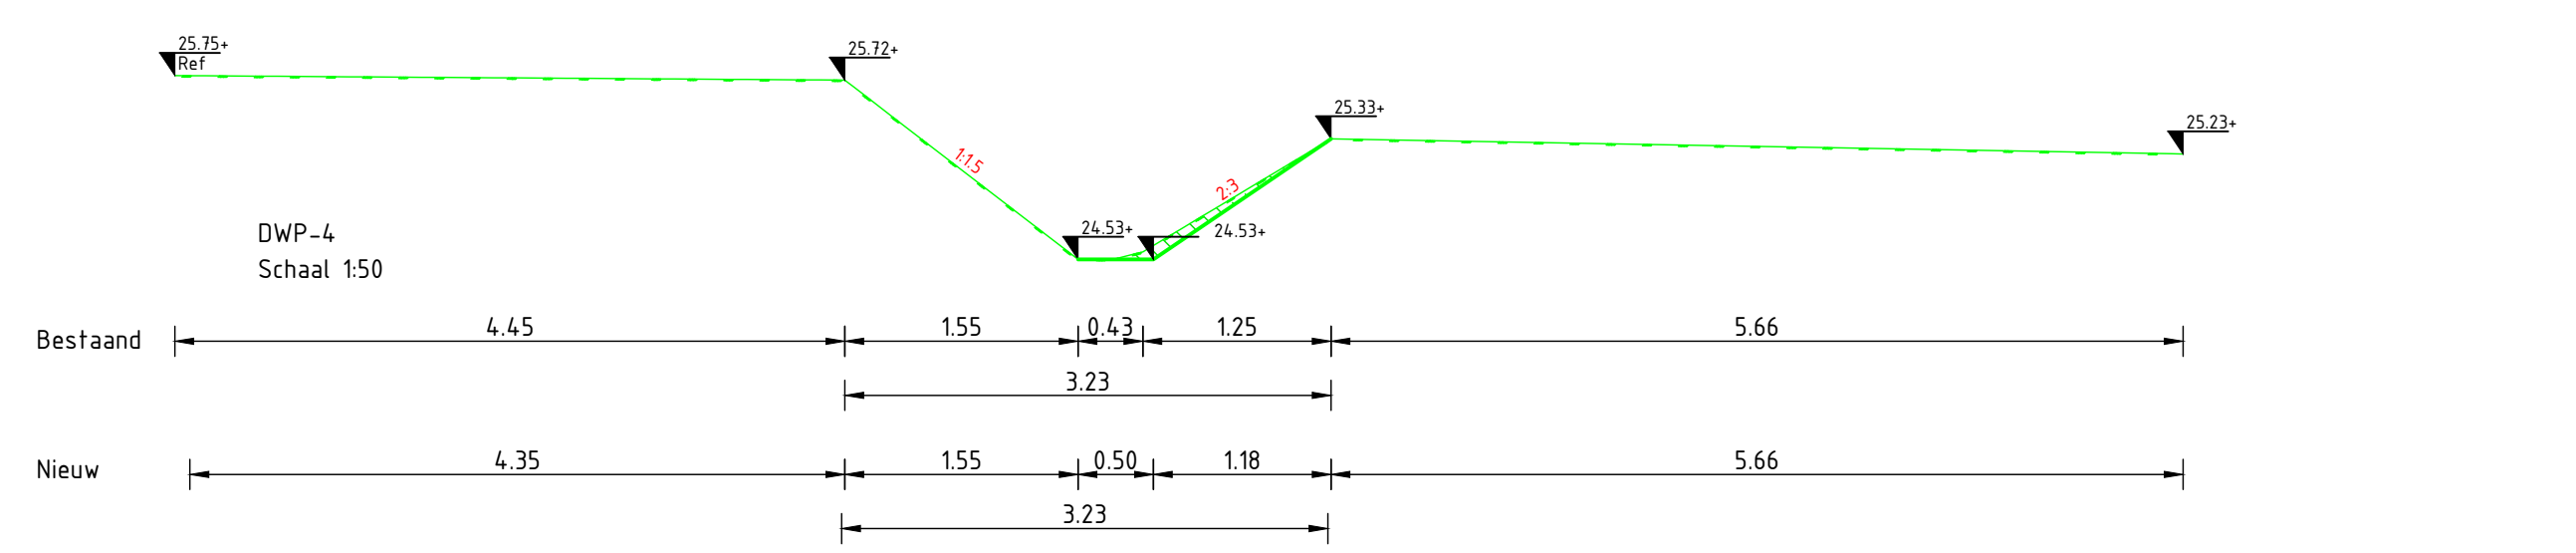
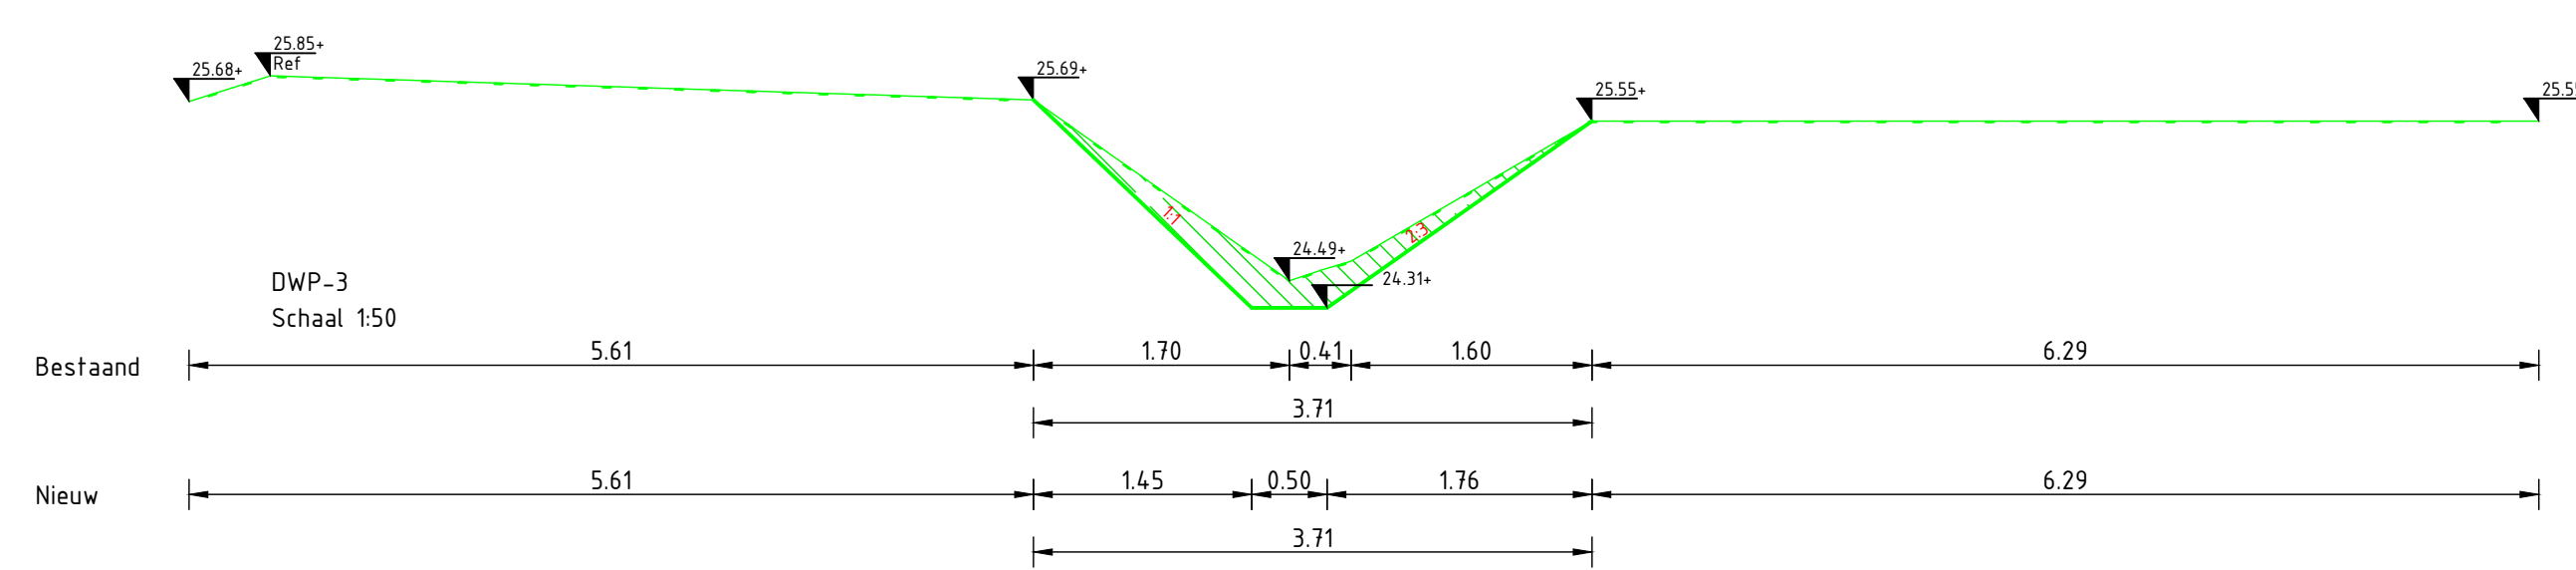
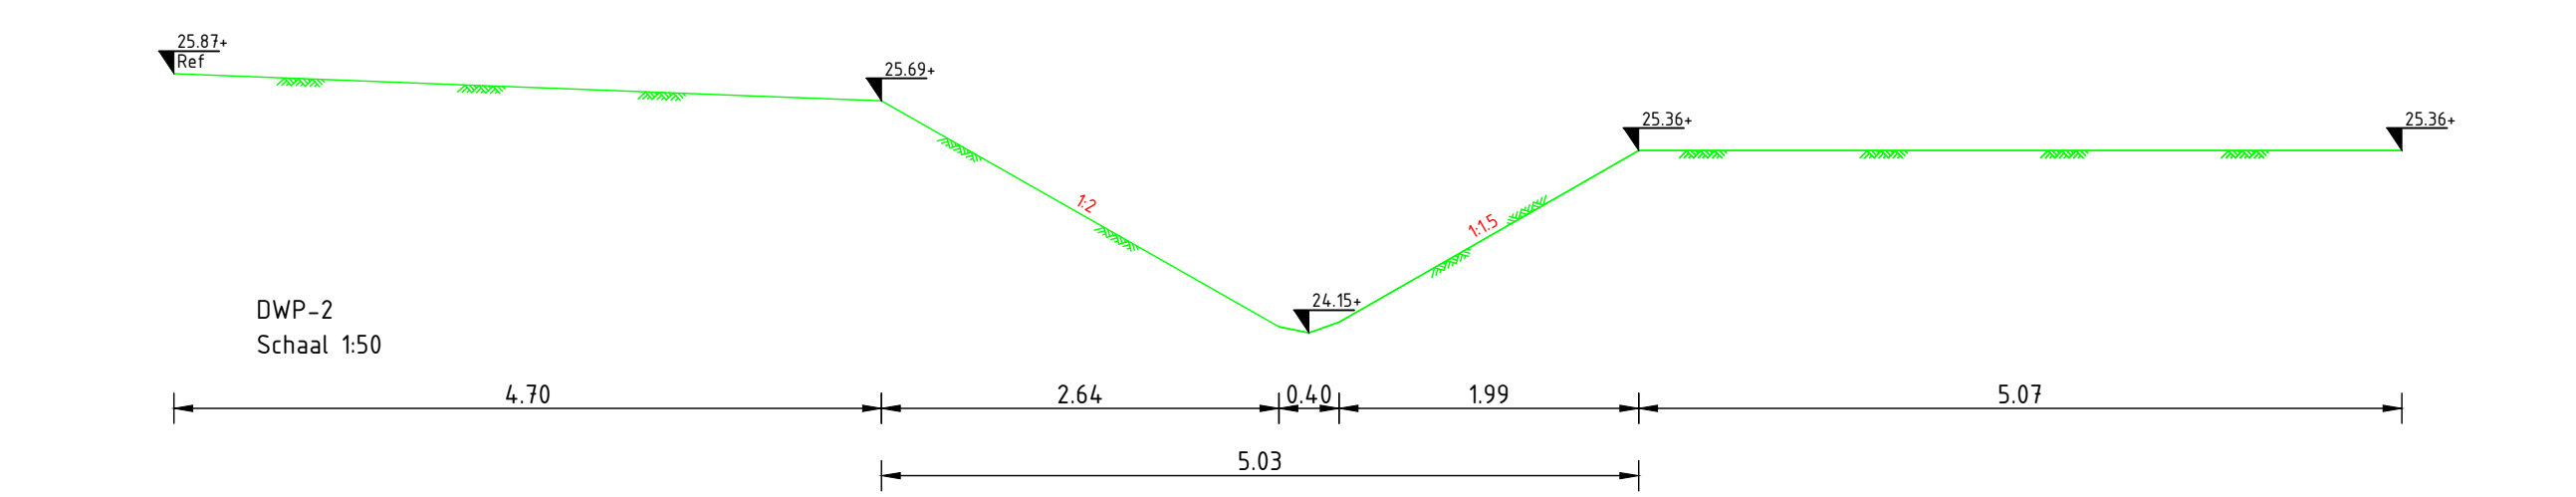


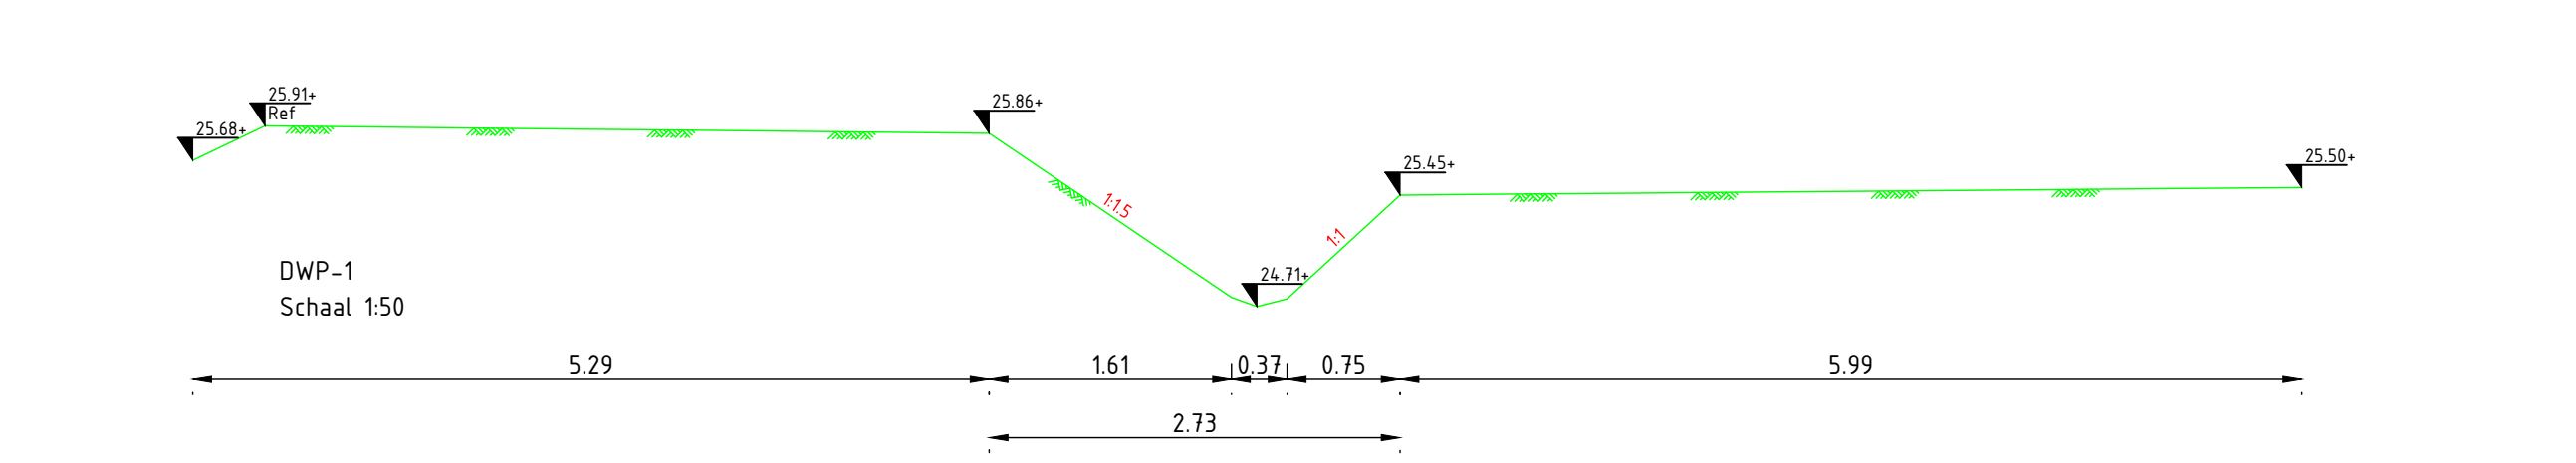

Maten in meters tenzij anders vermeld  
Materialen in millimeters  
Hoogtematen in meters t.o.v. N.A.P.

|    |          |           |     |
|----|----------|-----------|-----|
| CO | 4-4-2018 | CONCEPT   | RV  |
| Nr |          | Wijziging | Tek |

**Opdrachtgever:**  
**Waterschap Limburg**  
Projectomschrijving  
Gebiedsplot Schellensbeek

**Tekenaar:**  
R. Vriëds  
Projectleider  
A. van Beek

**Status:**  
Definitief

**Wijziging:**  
D0

**Waterschap Limburg**  
Afdeling  
Bouw en Infrastructuur  
E: info@waterschaplimburg.nl  
W: www.waterschaplimburg.nl


