
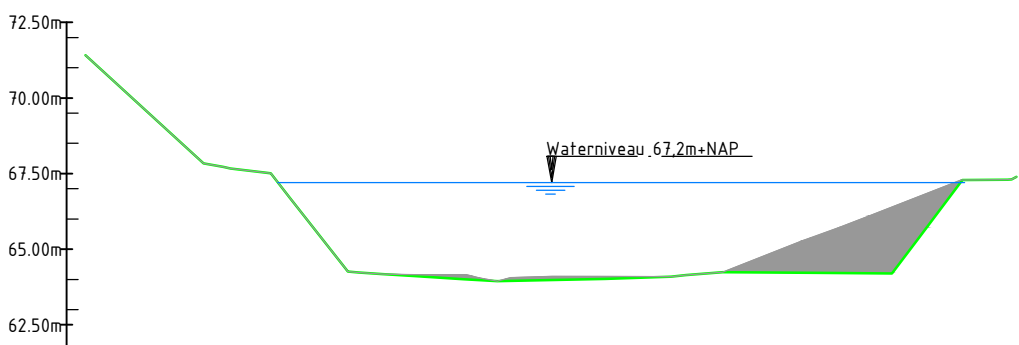
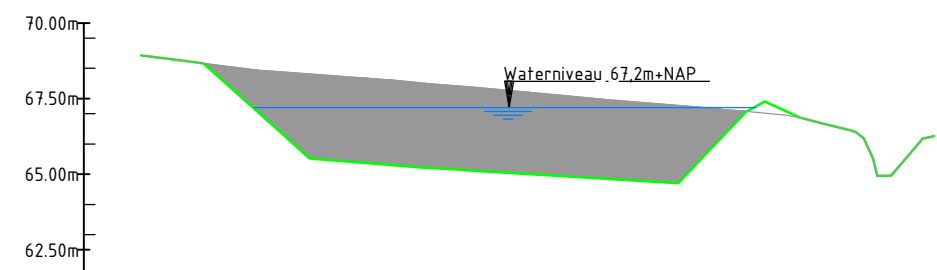
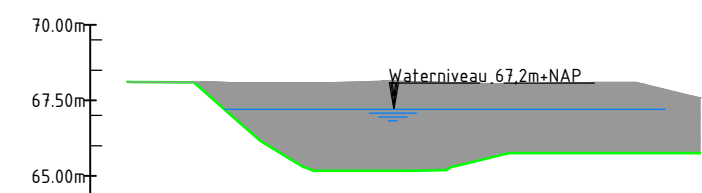


Ontwerp	Hoogte				Afstand			
	0,00	-10,00	63,894	63,894	0,00	-10,00	63,894	63,894
Bestaand	Hoogte				Afstand			
	0,00	-10,00	63,894	63,894	0,00	-10,00	63,894	63,894
Hoogteverschil	Hoogte				Afstand			
	0,00	-10,00	63,894	63,894	0,00	-10,00	63,894	63,894

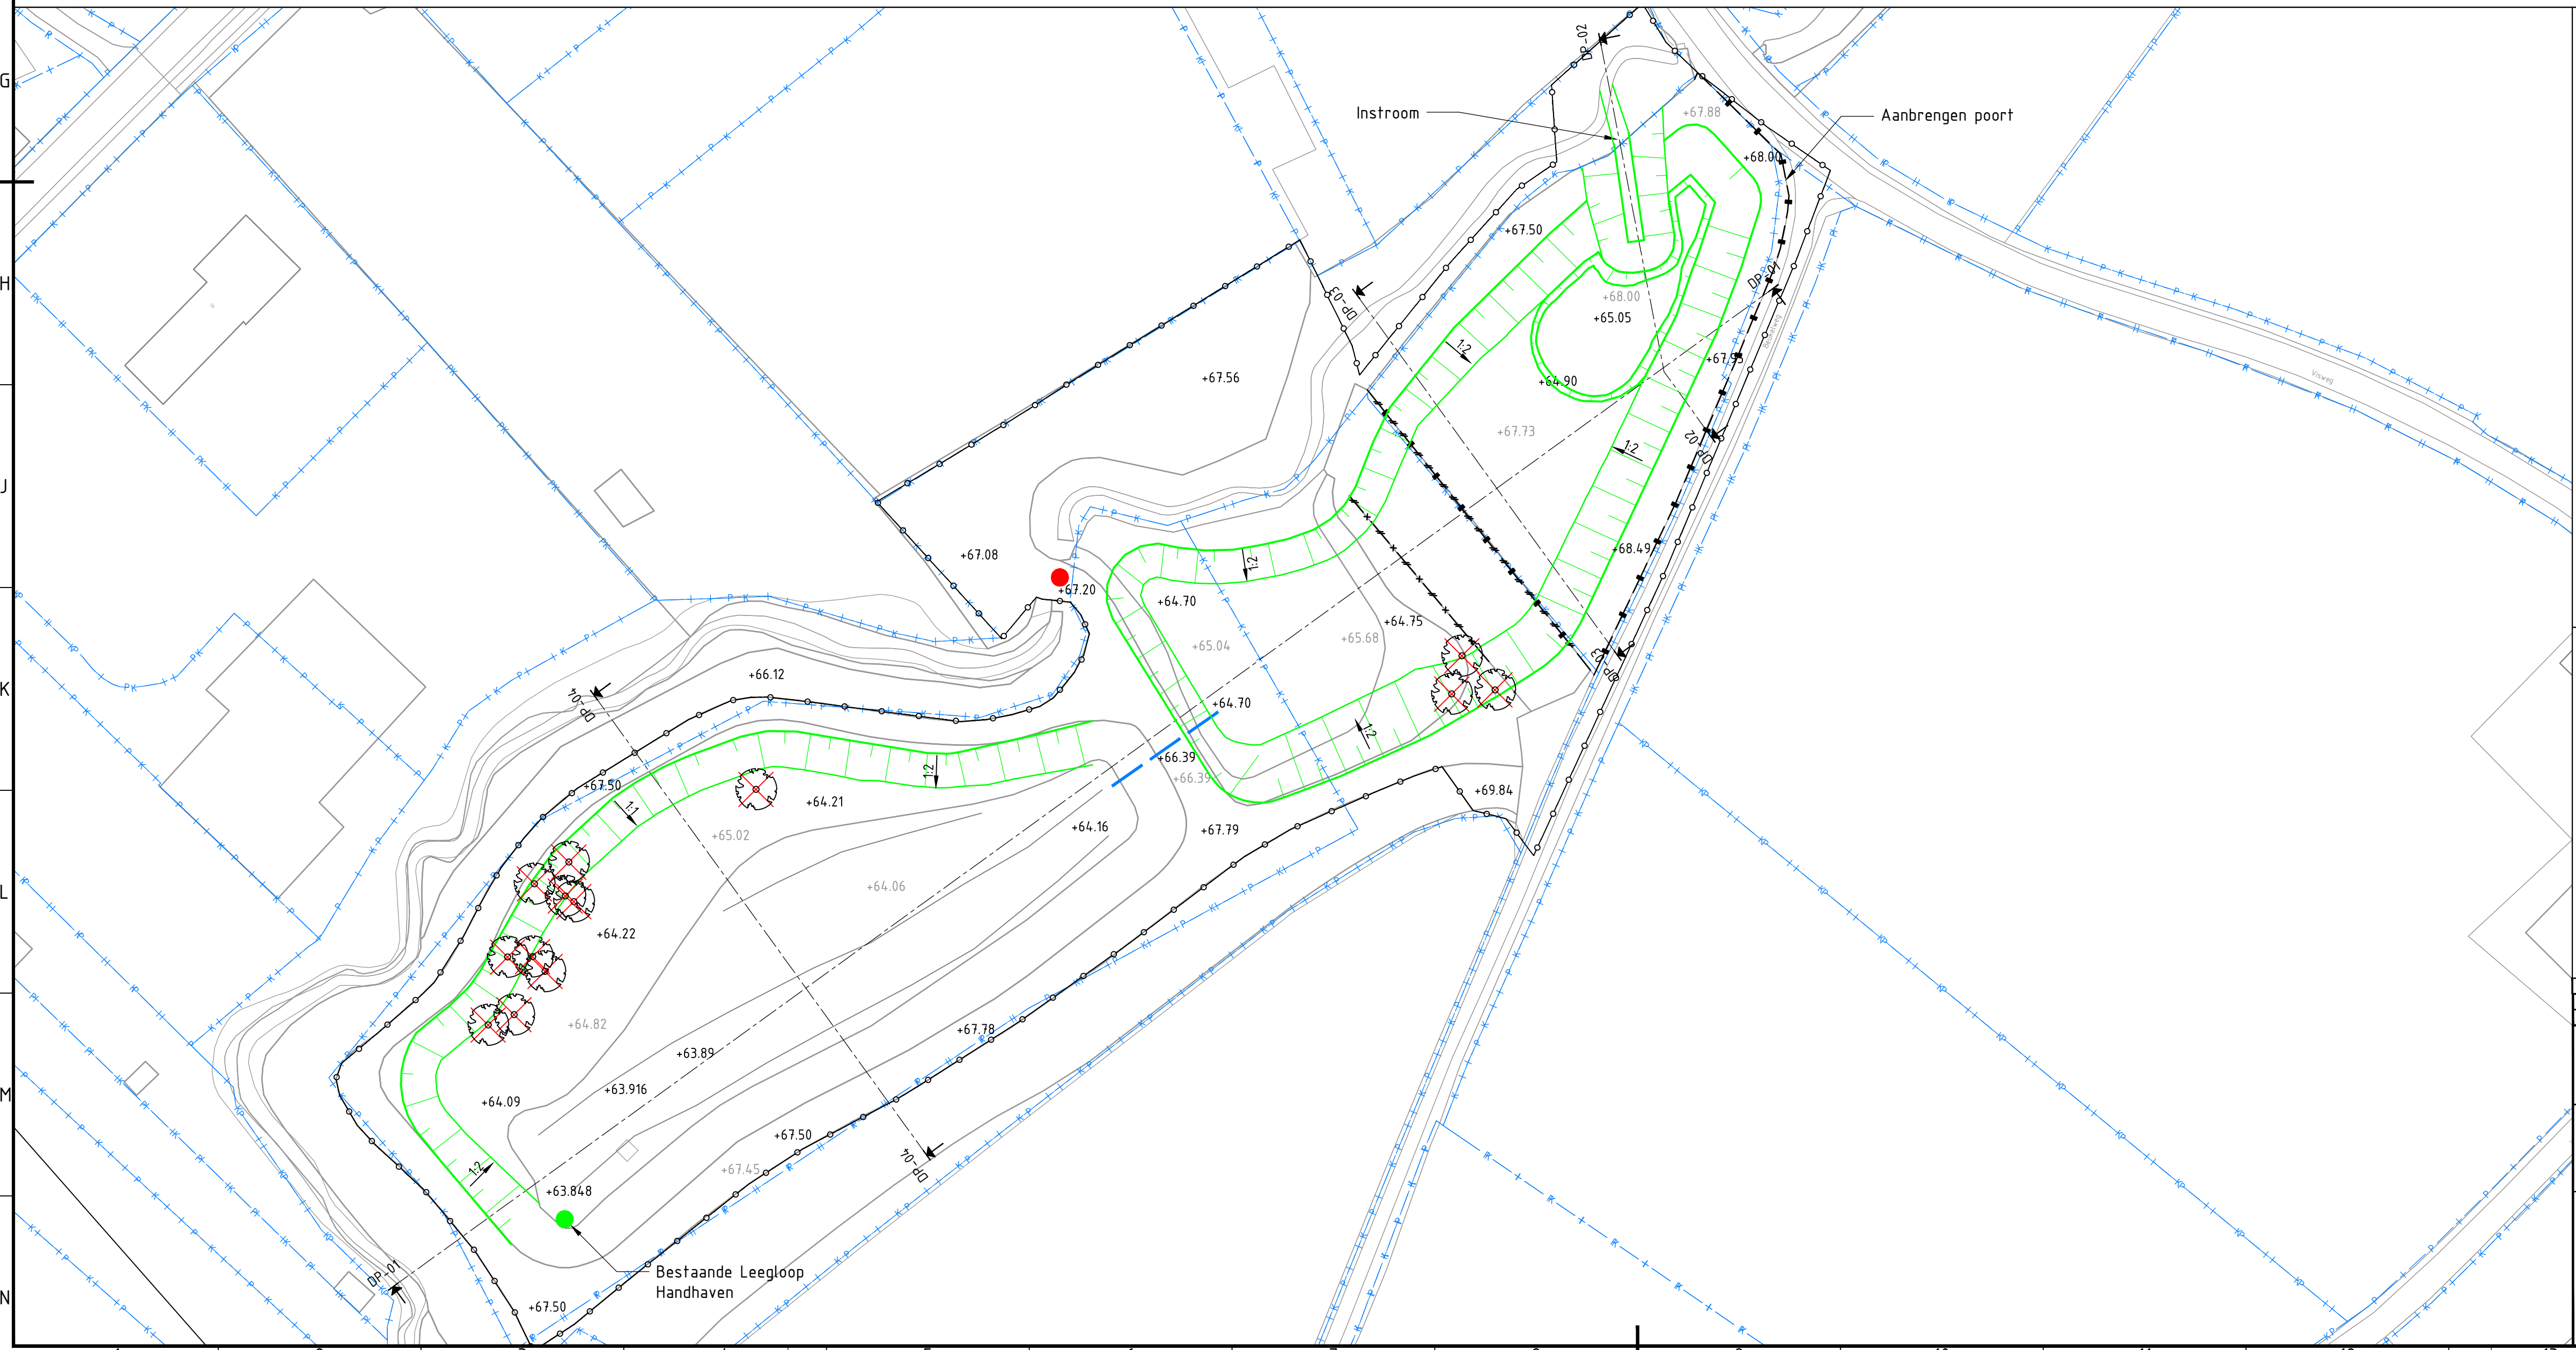

Ontwerp	Hoogte	68,11	68,08	68,13	65,10		
	Afstand	10,14 -8,79	-5,14	0,00	10,19	16,14	22,60
Bestaand	Hoogte	69,11	68,08	68,07	68,07	68,09	67,06
	Afstand	10,14 -8,79	-5,14	0,00	8,39	13,90	22,80
	Hoogteverschil	0,00	0,00	1,92	2,60	2,62	2,31

[illegible][illegible]

Legenda

	Werkgrens		Kadastrale grens
	Verwijderen stapelmuur		Taludlijn
	Boom handhaven		Aanbrengen halfverharding
	Boom verwijderen		Nieuwe hoogte
	Verwijderen haag		Bestaande situatie (Ondergrond)
	Verwijderen hekwerk		Aanbrengen noodoverlaat conform detail
	Aanbrengen schapengaa		Aanbrengen uitstroomvoorziening conform detail
	Aanbrengen koker		Bestaande hoogte
	Zagen asfalt		Verwijderen en terug aanbrengen asfalt

Grondbalans (m3)	Ontgraven	Aanvullen	Over	Tekort
	6283	270	6013	-
Oppervlak Werkgebied (m2)	13300			
Inhoud buffer (m3)	Bestaand	Nieuw	Vergroting	
	9188	14000	4812	

2.0					
1.0	Eerste uitgave	R. Wijnands	R. Pluijmakers	R. Pluijmakers	06-06-2019
revisie	omschrijving	getekend	gecontroleerd	akkoord	datum

opdrachtgever
Waterschap Limburg

Water in Balans Meerssen Ease 1

omschrijving

Buffer 1 en 2

Buffer Watervalderbeek

Situatie en profielen

formaat	schaal	fase	bladnr.	van	projectnummer / tekeningnummer
A1	1:500	DO	1	1	BG4434-101-100-101



documentstatus	documentversie
Definitief	1.0

projectnummer / tekeningnummer
BG4434-101-100-101