



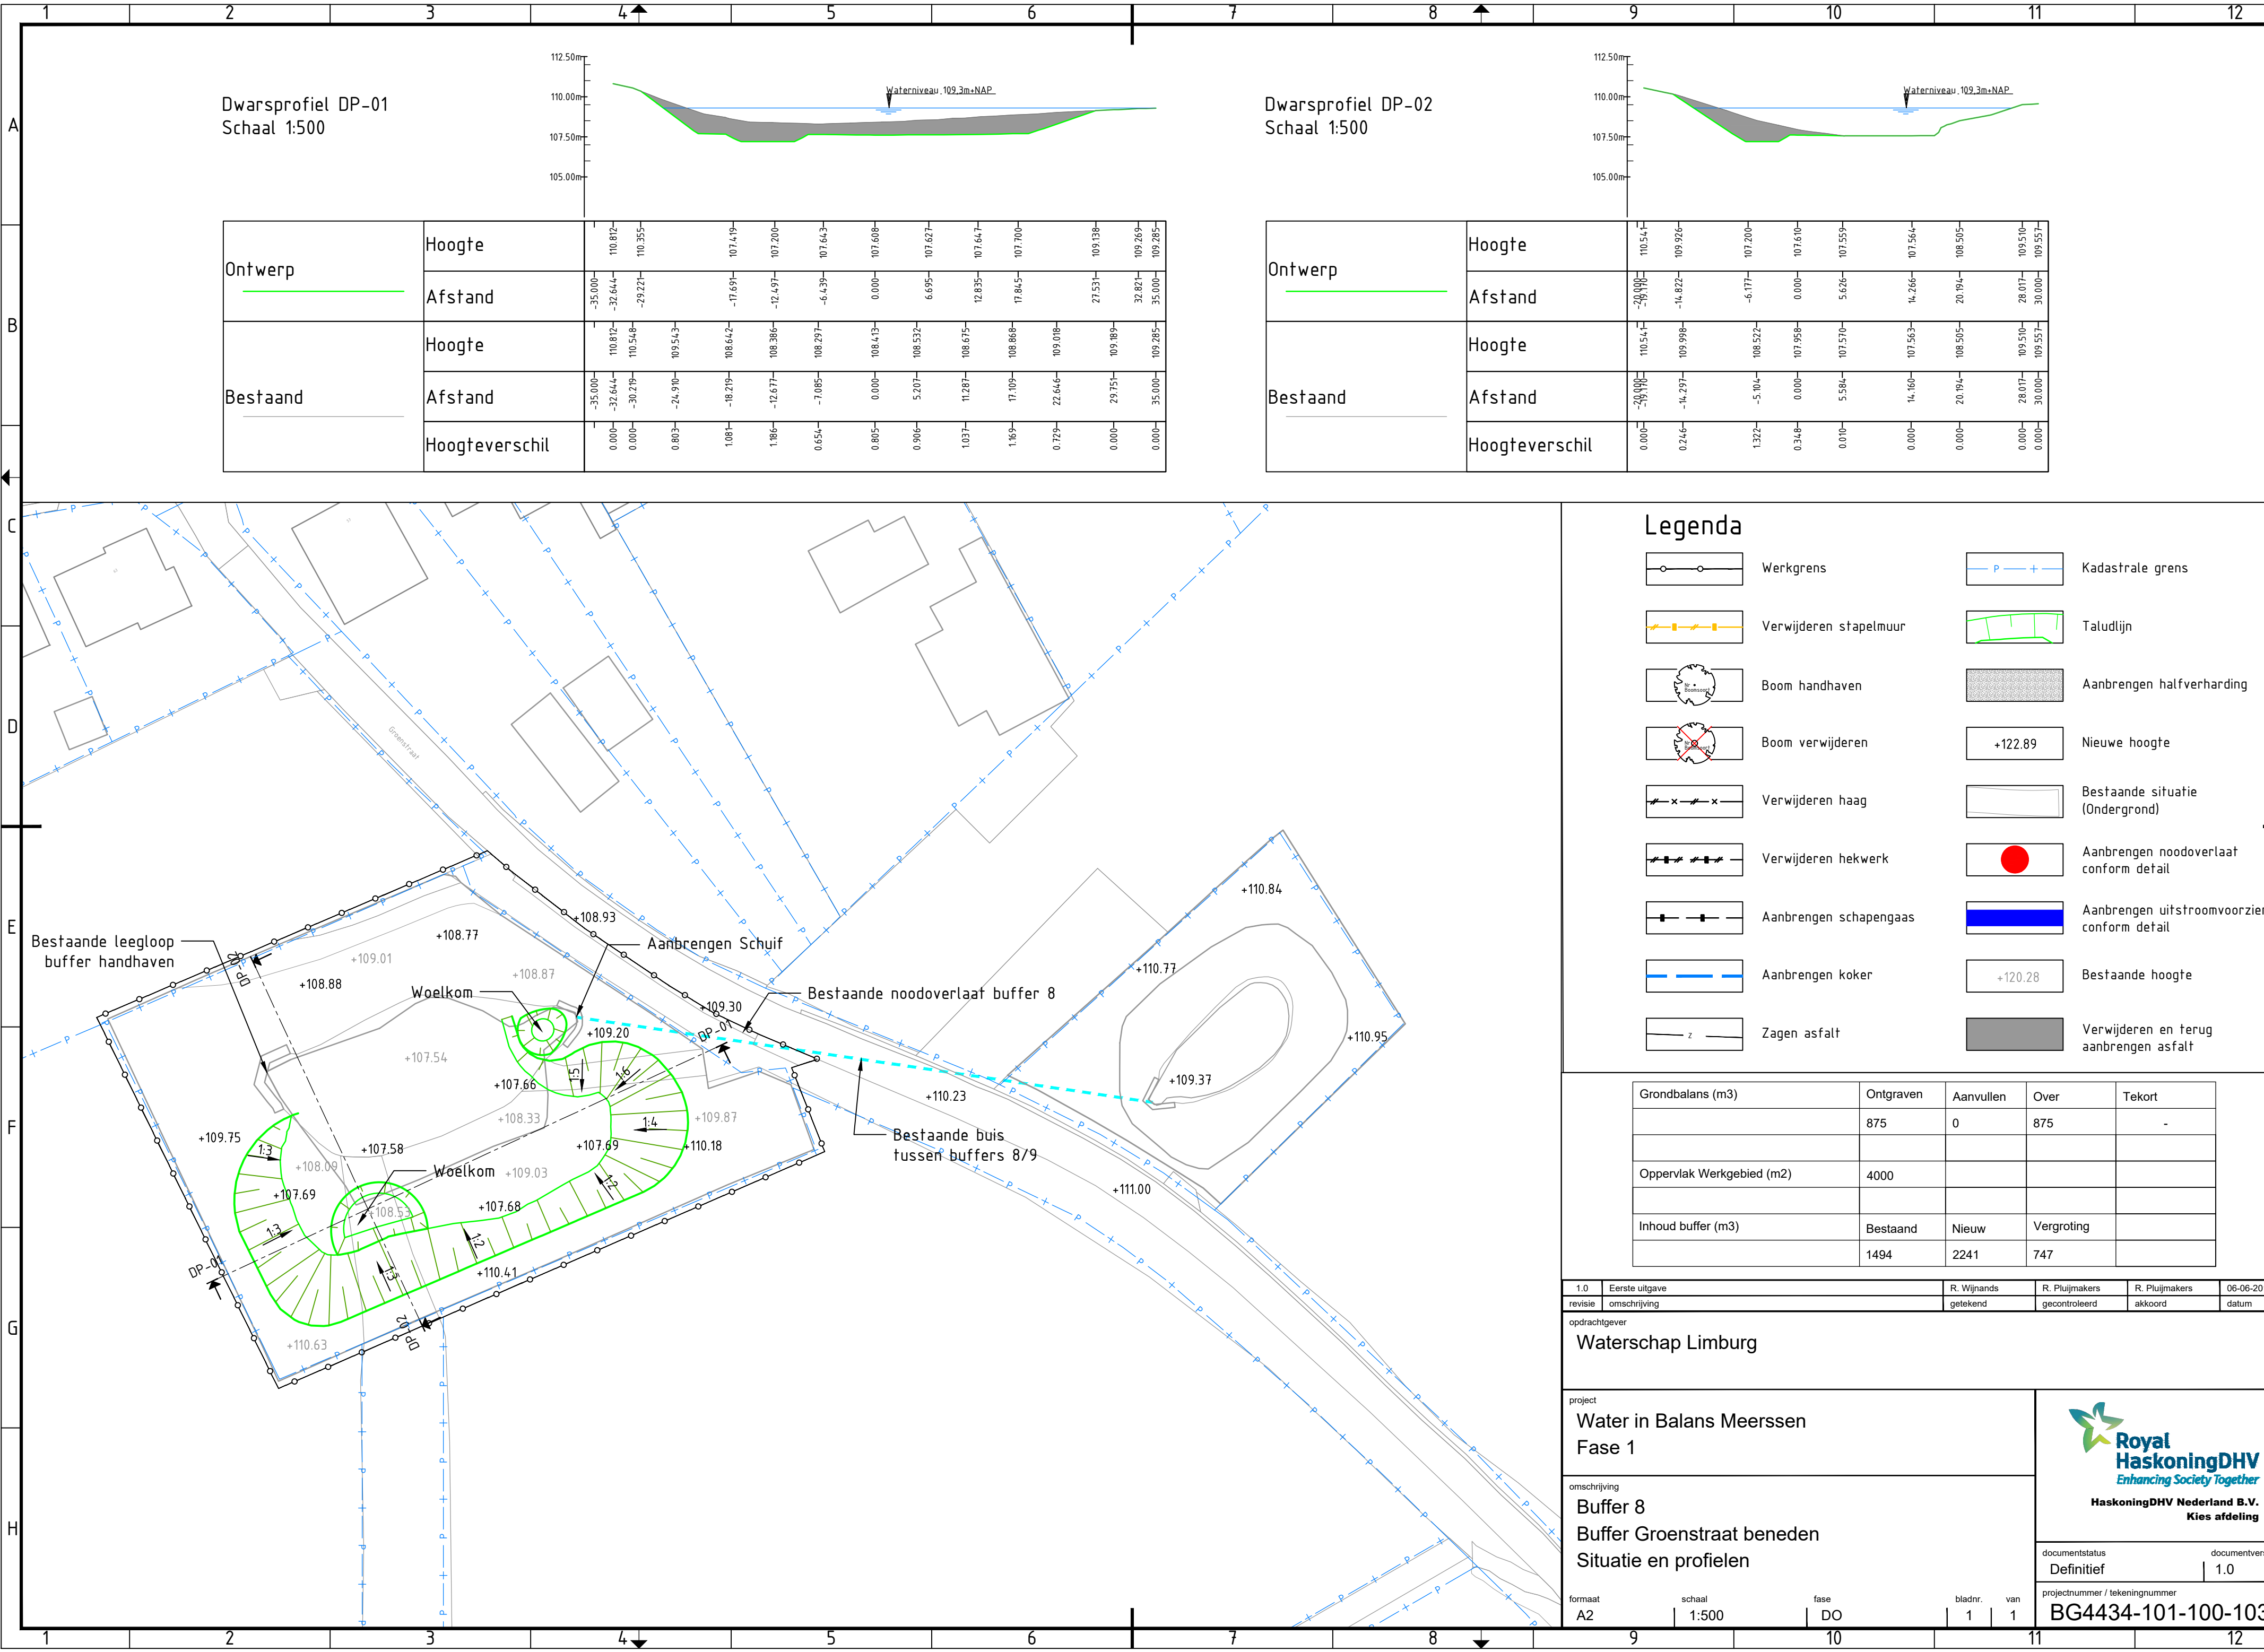


Dwarsprofiel DP-01
Schaal 1:500

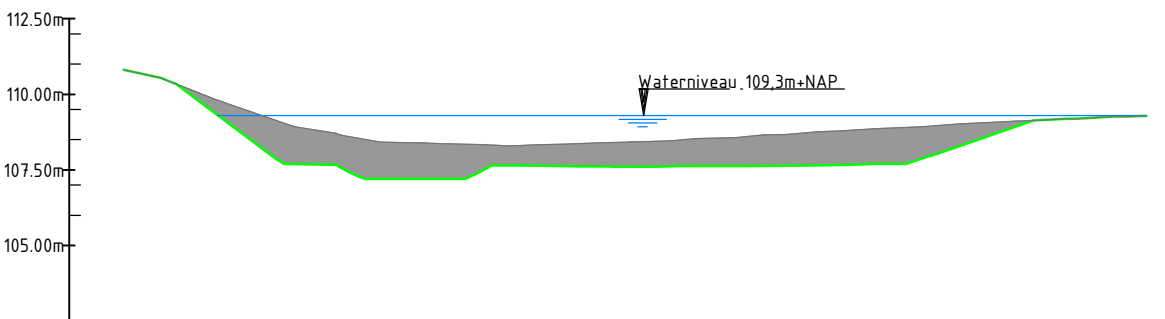

Ontwerp	Hoogte	110.812	110.355	107.419	107.200	107.643	107.608	107.627	107.647	107.700	109.138	109.269	109.285
	Afstand	-35.000	-32.644	-29.221		-17.691	-12.637	-6.439	0.000	6.695	12.835	17.845	27.531
Bestaand	Hoogte	110.812	110.548	109.543	108.642	108.386	108.297	108.413	108.532	108.675	108.868	109.018	109.189
	Afstand	-35.000	-30.219	-24.910	-18.219	-12.677	-7.085	0.000	5.207	11.287	17.109	22.646	29.751
	Hoogteverschil	0.000	0.000	0.803	1.081	1.186	0.654	0.805	0.906	1.037	1.169	0.729	0.000

Dwarsprofiel DP-02
Schaal 1:500

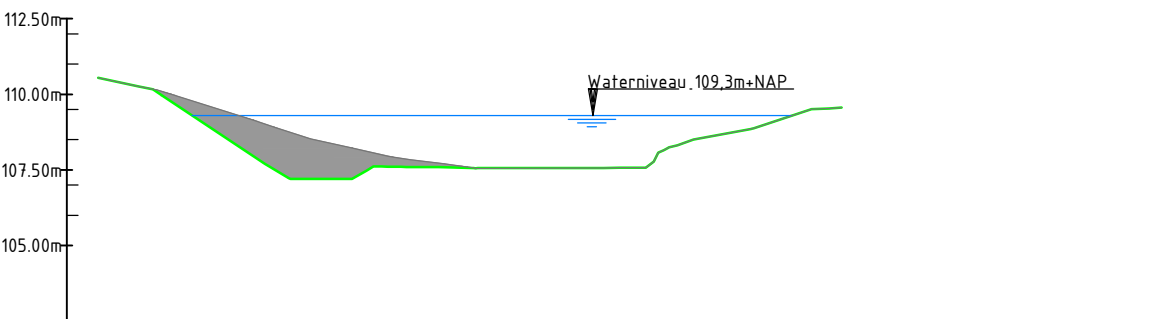

Ontwerp	Hoogte	110.541	109.526	107.200	107.610	107.559	107.564	108.505	109.510	109.557
	Afstand	-20.100	-14.822	-6.177	0.000	5.626	14.266	20.194	28.017	30.000
Bestaand	Hoogte	110.541	109.998	108.522	107.958	107.570	107.563	108.505	109.510	109.557
	Afstand	-20.100	-14.297	-5.104	0.000	5.584	14.160	20.194	28.017	30.000
	Hoogteverschil	0.000	0.246	1.322	0.348	0.010	0.000	0.000	0.000	0.000

Legenda

- Werkgrens
- Verwijderen stapelmuur
- Boom handhaven
- Boom verwijderen
- Verwijderen haag
- Verwijderen hekwerk
- Aanbrengen schapengaas
- Aanbrengen koker
- Zagen asfalt
- Kadastrale grens
- Taludlijn
- Aanbrengen halfverharding
- Nieuwe hoogte
- Bestaande situatie (Ondergrond)
- Aanbrengen noodoverlaat conform detail
- Aanbrengen uitstroomvoorziening conform detail
- Bestaande hoogte
- Verwijderen en terug aanbrengen asfalt

Grondbalans (m3)	Ontgraven	Aanvullen	Over	Tekort
	875	0	875	-
Oppervlak Werkgebied (m2)	4000			
Inhoud buffer (m3)	Bestaand	Nieuw	Vergroting	
	1494	2241	747	

1.0

Eerste uitgave

revisie

omschrijving

R. Wijnands

getekend

R. Pluijmakers

gecontroleerd

R. Pluijmakers

akkoord

06-06-2019

datum

opdrachtgever

Waterschap Limburg

project

Water in Balans Meerssen
Fase 1

omschrijving

Buffer 8
Buffer Groenstraat beneden
Situatie en profielen

documentstatus

Definitief

documentversie

1.0

projectnummer / tekeningnummer

BG4434-101-100-103

formaat

A2

schaal

1:500

fase

DO

bladnr.

1

van

1

Royal HaskoningDHV
Enhancing Society Together
HaskoningDHV Nederland B.V.
Kies afdeling

Project: BG4434-101-100-103, Fase 1, Pagina 1 van 1, 24 februari 2019, 14:00 uur, R. Wijnands, R. Pluijmakers, R. Pluijmakers, 06-06-2019