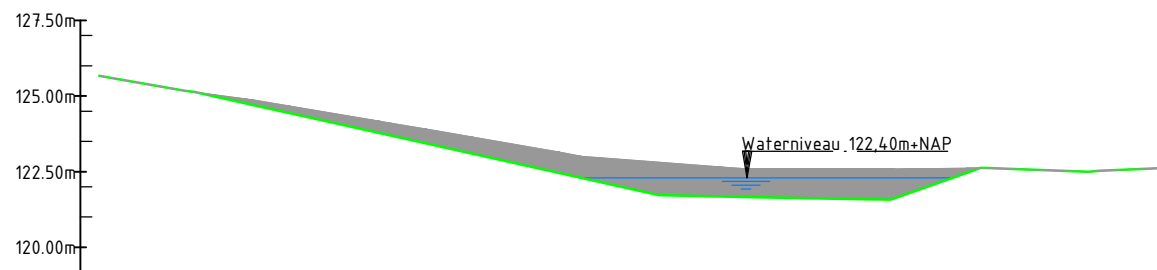
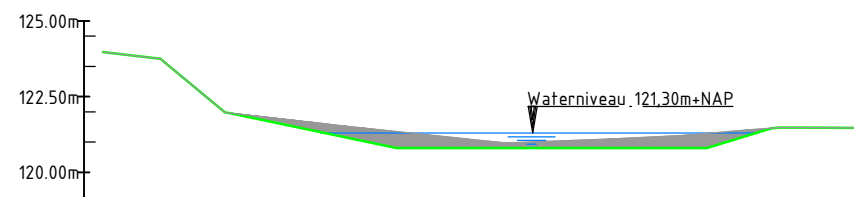


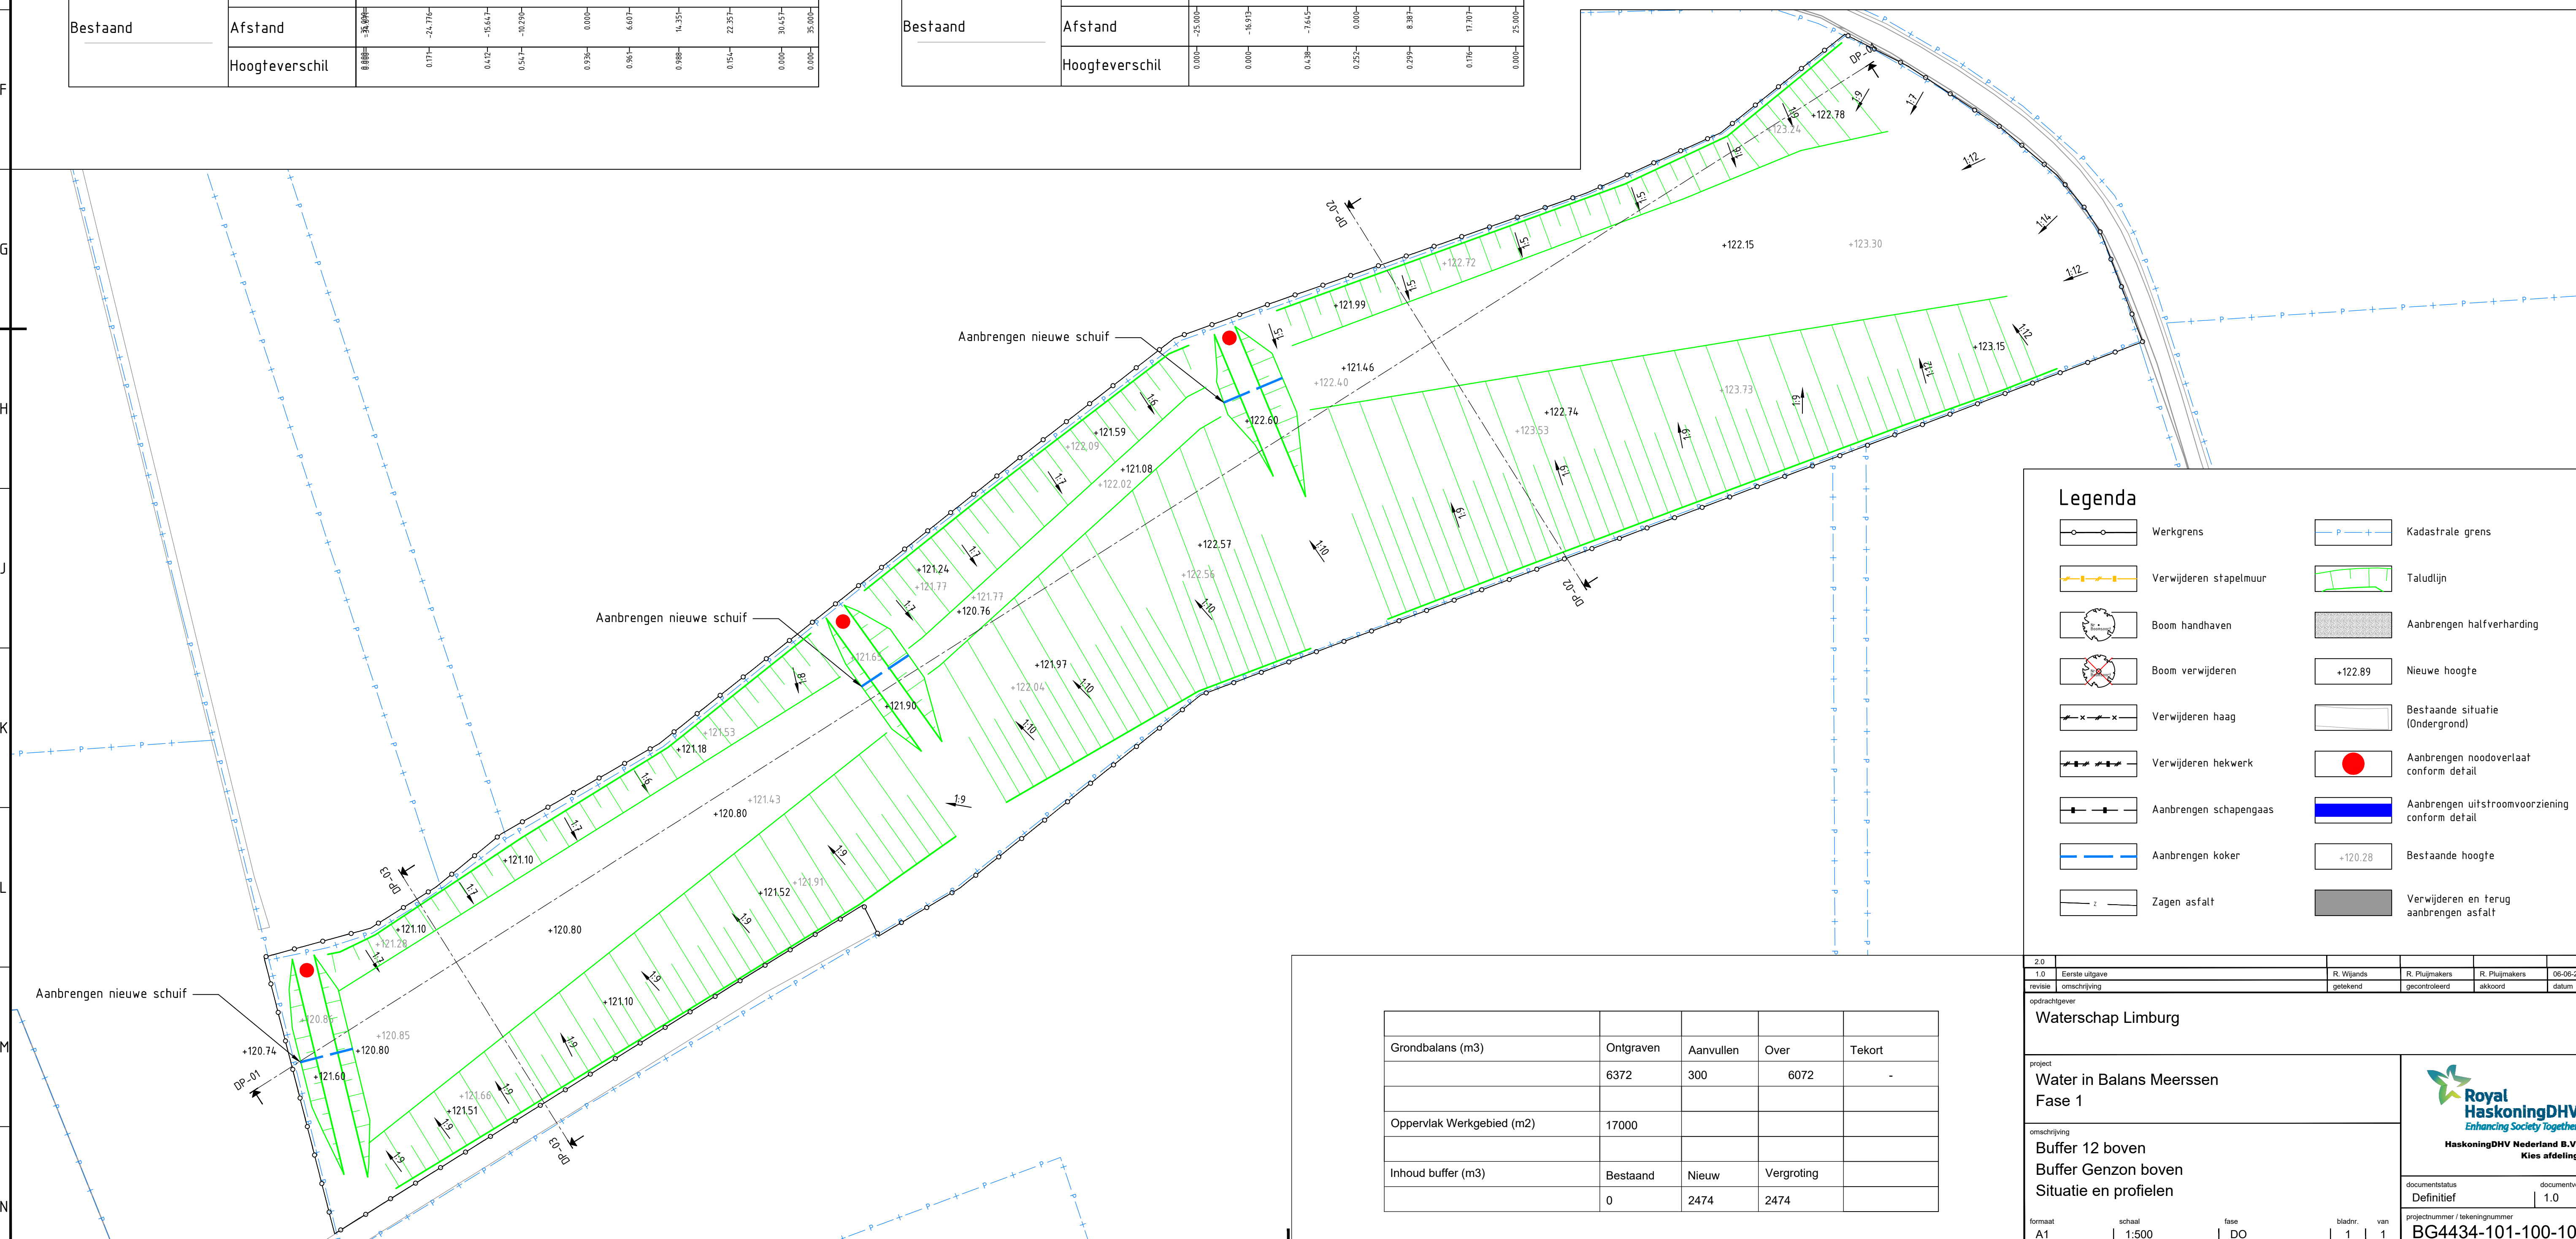
Ontwerp	Hoogte		Afstand	
	Hoogte	Afstand	Hoogte	Afstand
Bestaand	Hoogte	Afstand	Hoogte	Afstand
	Hoogteverschil		Hoogteverschil	



Ontwerp	Hoogte	$\frac{105,60}{105,60}$	$\frac{125,54}{125,54}$	$\frac{124,15}{124,15}$	$\frac{122,97}{122,97}$	$\frac{121,94}{121,94}$	$\frac{121,66}{121,66}$	$\frac{121,60}{121,60}$	$\frac{122,46}{122,46}$	$\frac{121,40}{121,40}$
	Afstand	$\frac{-3,00}{-3,00}$	$\frac{-20,70}{-20,70}$	$\frac{-19,89}{-19,89}$	$\frac{-4,88}{-4,88}$	$\frac{0,00}{0,00}$	$\frac{7,76}{7,76}$	$\frac{91,48}{91,48}$	$\frac{22,38}{22,38}$	$\frac{30,43}{30,43}$
Bestaand	Hoogte	$\frac{105,62}{105,62}$	$\frac{124,85}{124,85}$	$\frac{124,99}{124,99}$	$\frac{122,57}{122,57}$	$\frac{122,88}{122,88}$	$\frac{122,97}{122,97}$	$\frac{122,88}{122,88}$	$\frac{122,65}{122,65}$	$\frac{121,84}{121,84}$
	Afstand	$\frac{-3,00}{-3,00}$	$\frac{-24,77}{-24,77}$	$\frac{-15,47}{-15,47}$	$\frac{-10,29}{-10,29}$	$\frac{0,00}{0,00}$	$\frac{6,60}{6,60}$	$\frac{14,35}{14,35}$	$\frac{22,35}{22,35}$	$\frac{30,43}{30,43}$
	Hoogteverschil	$\frac{0,02}{0,02}$	$\frac{0,13}{0,13}$	$\frac{0,47}{0,47}$	$\frac{0,54}{0,54}$	$\frac{0,98}{0,98}$	$\frac{0,96}{0,96}$	$\frac{0,98}{0,98}$	$\frac{0,51}{0,51}$	$\frac{0,00}{0,00}$

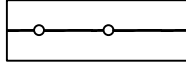
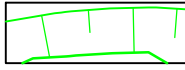
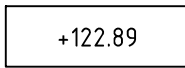
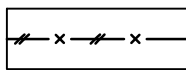
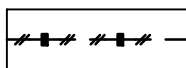
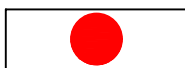
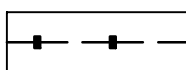
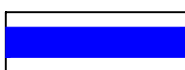
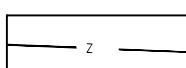


Ontwerp	Hoogte	123,971	123,626	121,653	120,800	120,800	120,800	120,800
	Afstand	-25,000	-20,000	-13,746	-5,565	0,000	6,183	16,954
Bestaand	Hoogte	123,971	121,972	121,155	121,952	121,999	121,998	121,998
	Afstand	-25,000	-16,933	-7,645	0,000	8,383	17,707	20,985
	Hoogteverschil	0,000	0,000	0,438	0,252	0,299	0,100	0,000



Grondbalans (m3)	Ontgraven	Aanvullen	Over	Tekort
	6372	300	6072	-
Oppervlak Werkgebied (m2)	17000			
Inhoud buffer (m3)	Bestaand	Nieuw	Vergroting	
	0	2474	2474	

Legenda

	Werkgrens		Kadastrale grens
	Verwijderen stapelmuur		Taludlijn
	Boom handhaven		Aanbrengen halfverharding
	Boom verwijderen		Nieuwe hoogte
	Verwijderen haag		Bestaande situatie (Ondergrond)
	Verwijderen hekwerk		Aanbrengen noodoverlaat kanda detail
	Aanbrengen schapengaas		Aanbrengen uitstroomvoorziening conform detail
	Aanbrengen koker		Bestaande hoogte
	Zagen asfalt		Verwijderen en terug aanbrengen asfalt

[illegible]