
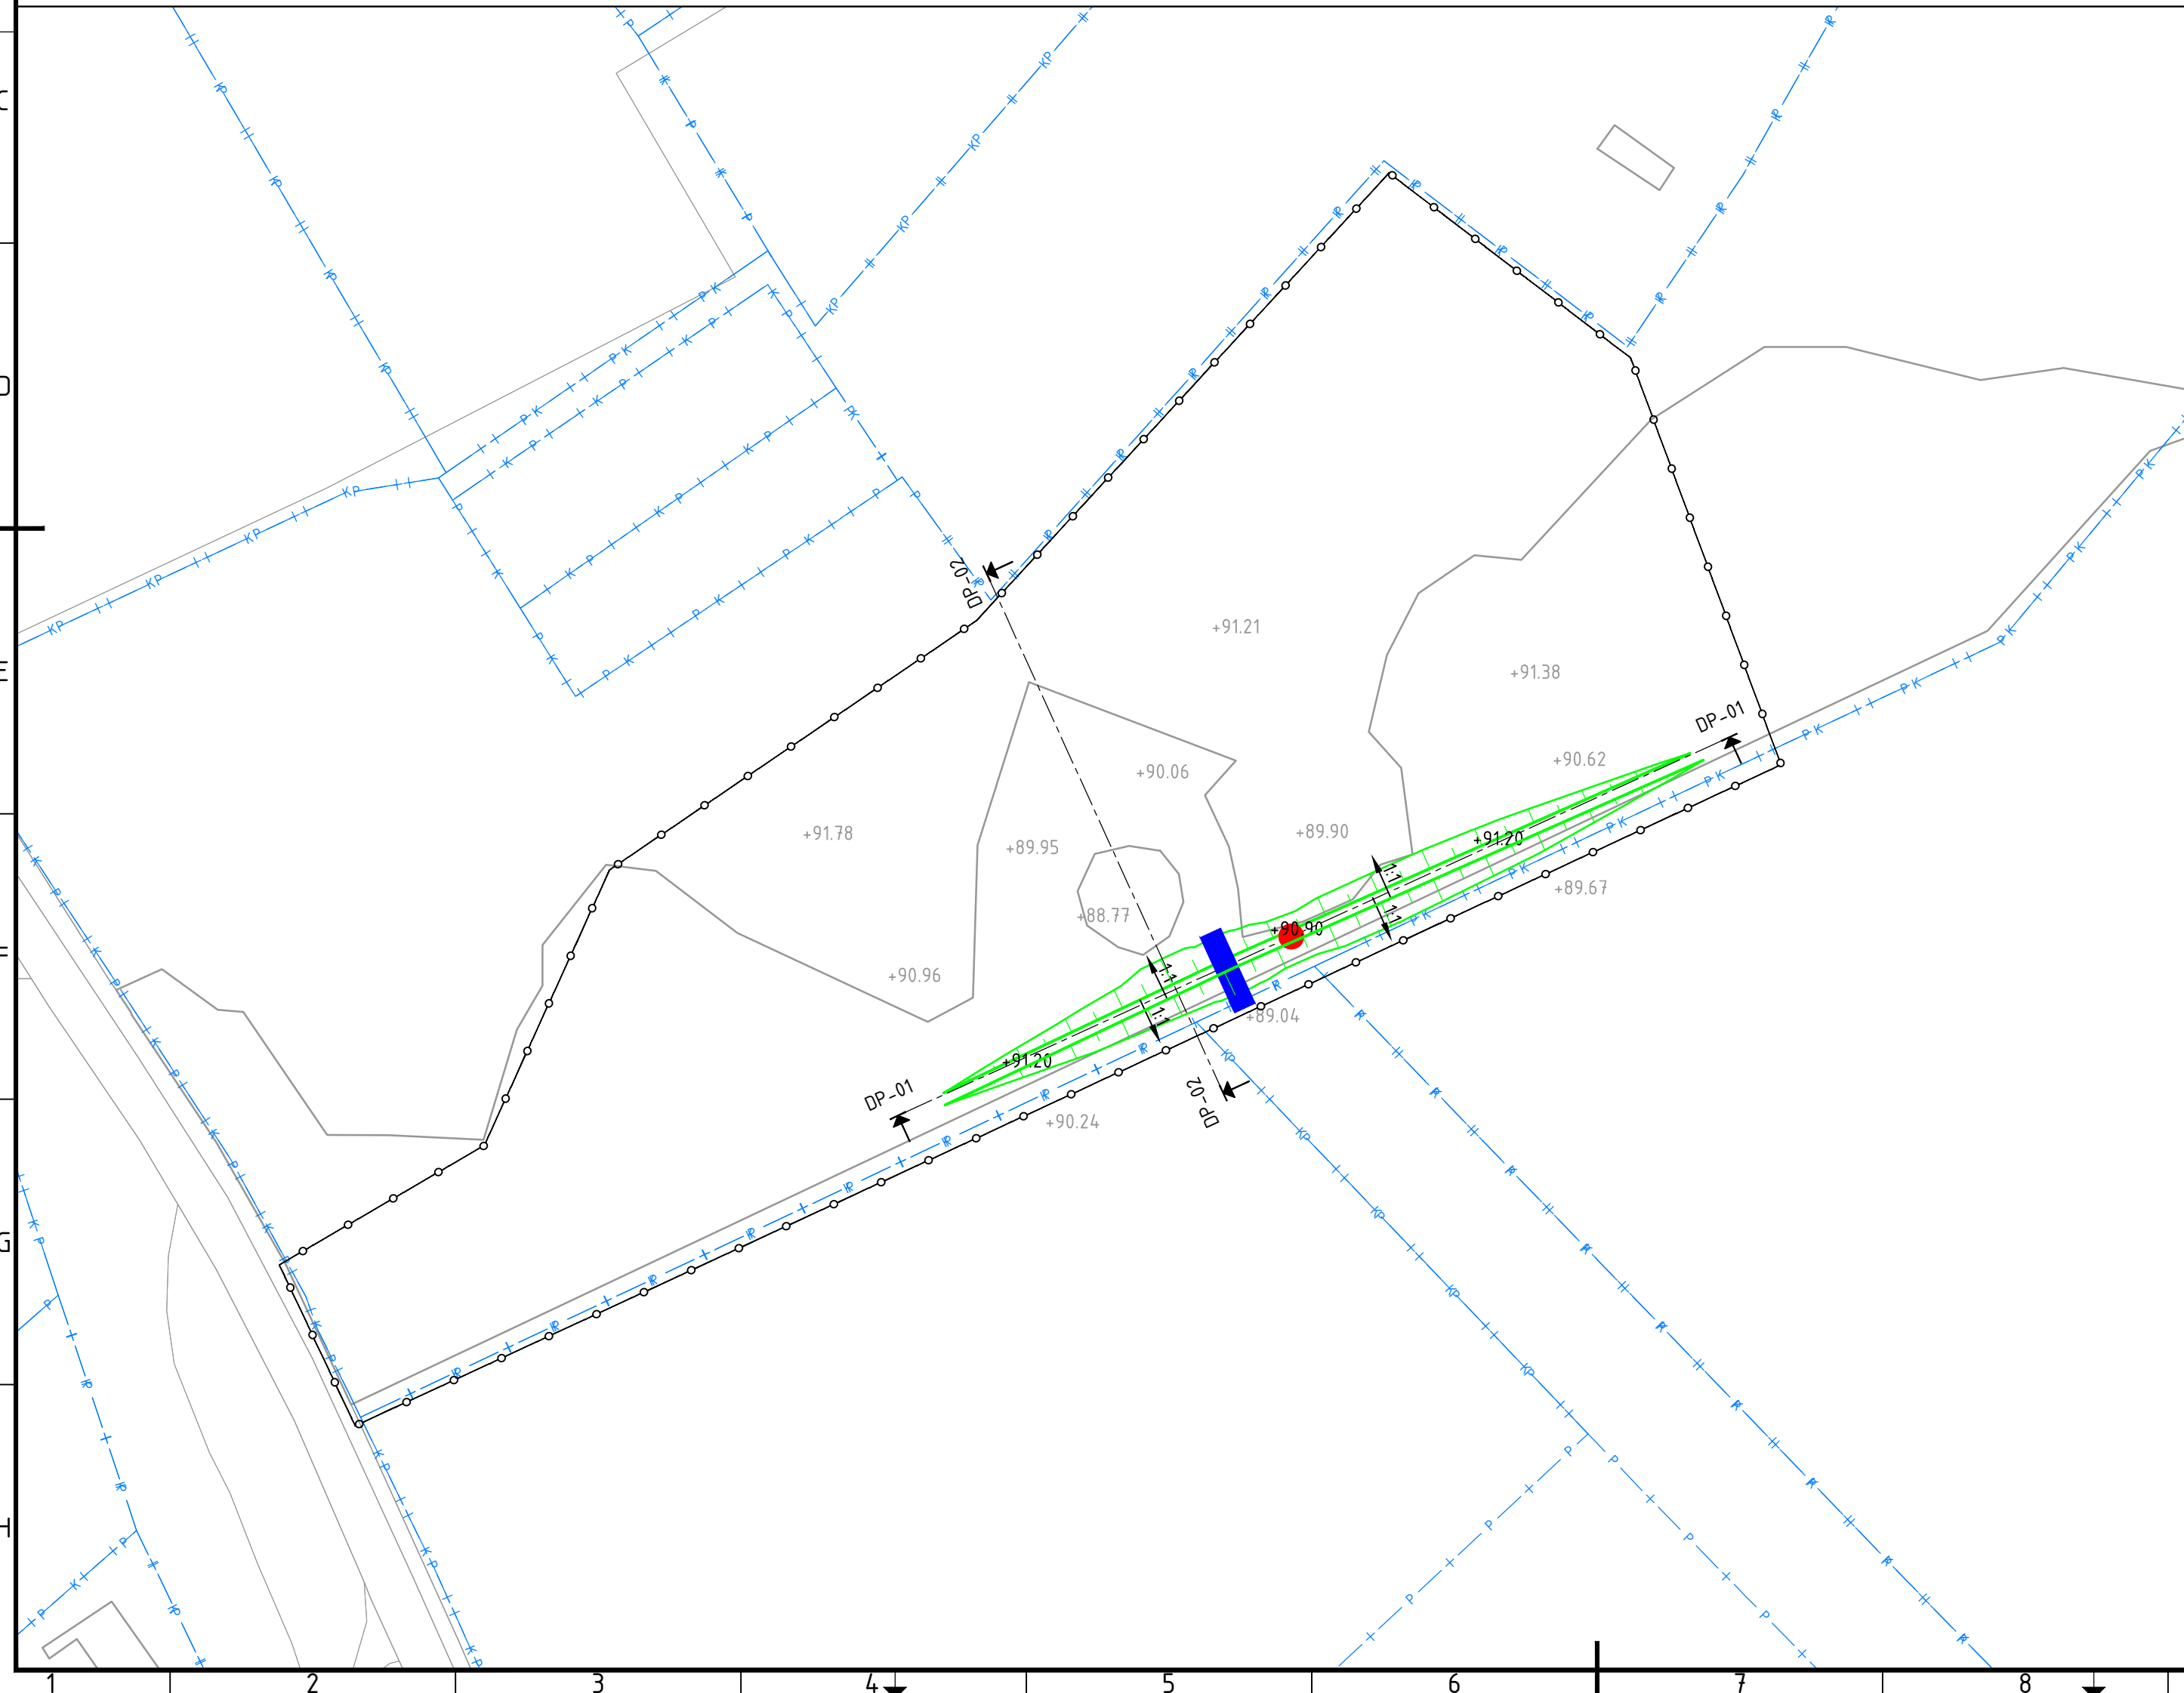
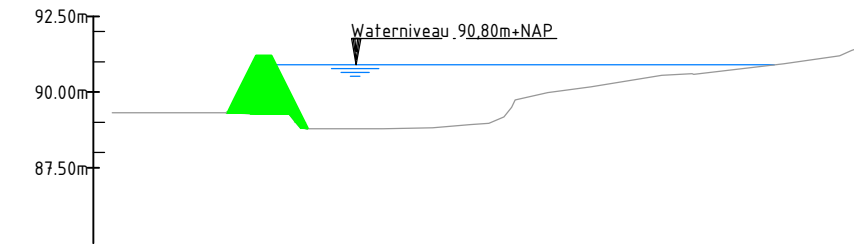
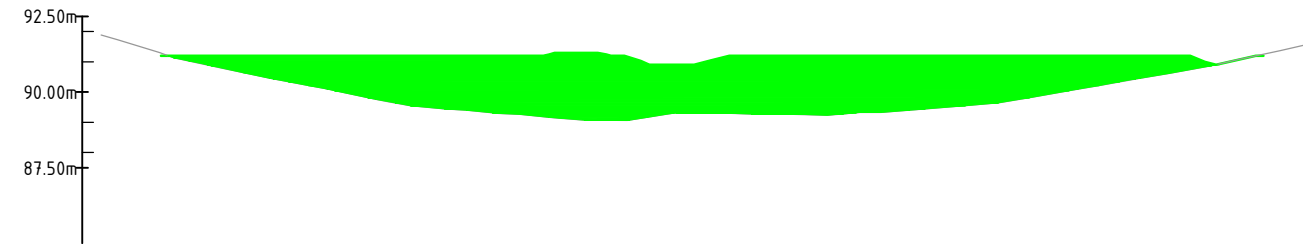
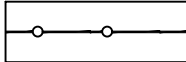
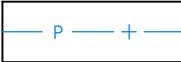
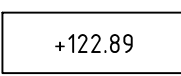
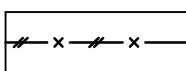
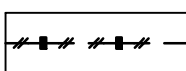
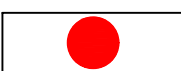
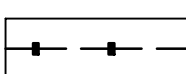
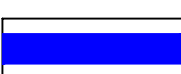
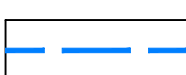


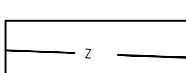

Legenda

	Werkgrens		Kadastrale grens
	Verwijderen stapelmuur		Taludlijn
	Boom handhaven		Aanbrengen halfverharding
	Boom verwijderen		Nieuwe hoogte
	Verwijderen haag		Bestaande situatie (Ondergrond)
	Verwijderen hekwerk		Aanbrengen noodoverlaat conform detail
	Aanbrengen schapengaas		Aanbrengen uitstroomvoorziening conform detail
	Aanbrengen koker		Bestaande hoogte
	Zagen asfalt		Verwijderen en terug aanbrengen asfalt

Grondbalans (m3)	Ontgraven	Aanvullen	Over	Tekort
	0	267	-	267
Oppervlak Werkgebied (m2)	5500			
Inhoud buffer (m3)	Bestaand	Nieuw	Vergroting	
	0	1125	1125	

2.0									
1.0	Eerste uitgave			R. Wijands	R. Pluijmakers	R. Pluijmakers		06-06-2019	
revisie	omschrijving			getekend	gecontroleerd	akkoord		datum	
opdrachtgever									
Waterschap Limburg									
project					 Royal HaskoningDHV <i>Enhancing Society Together</i> HaskoningDHV Nederland B.V. Kies afdeling				
Water in Balans Meerssen									
Fase 1									
omschrijving					documentstatus Definitief documentversie 1.0				
Buffer 18					projectnummer / tekeningnummer BG4434-101-100-109				
Buffer Hekstraat									
Situatie en profielen									
formaat	schaal	fase	bladnr.	van					
A2	1:500	DO	1	1					