


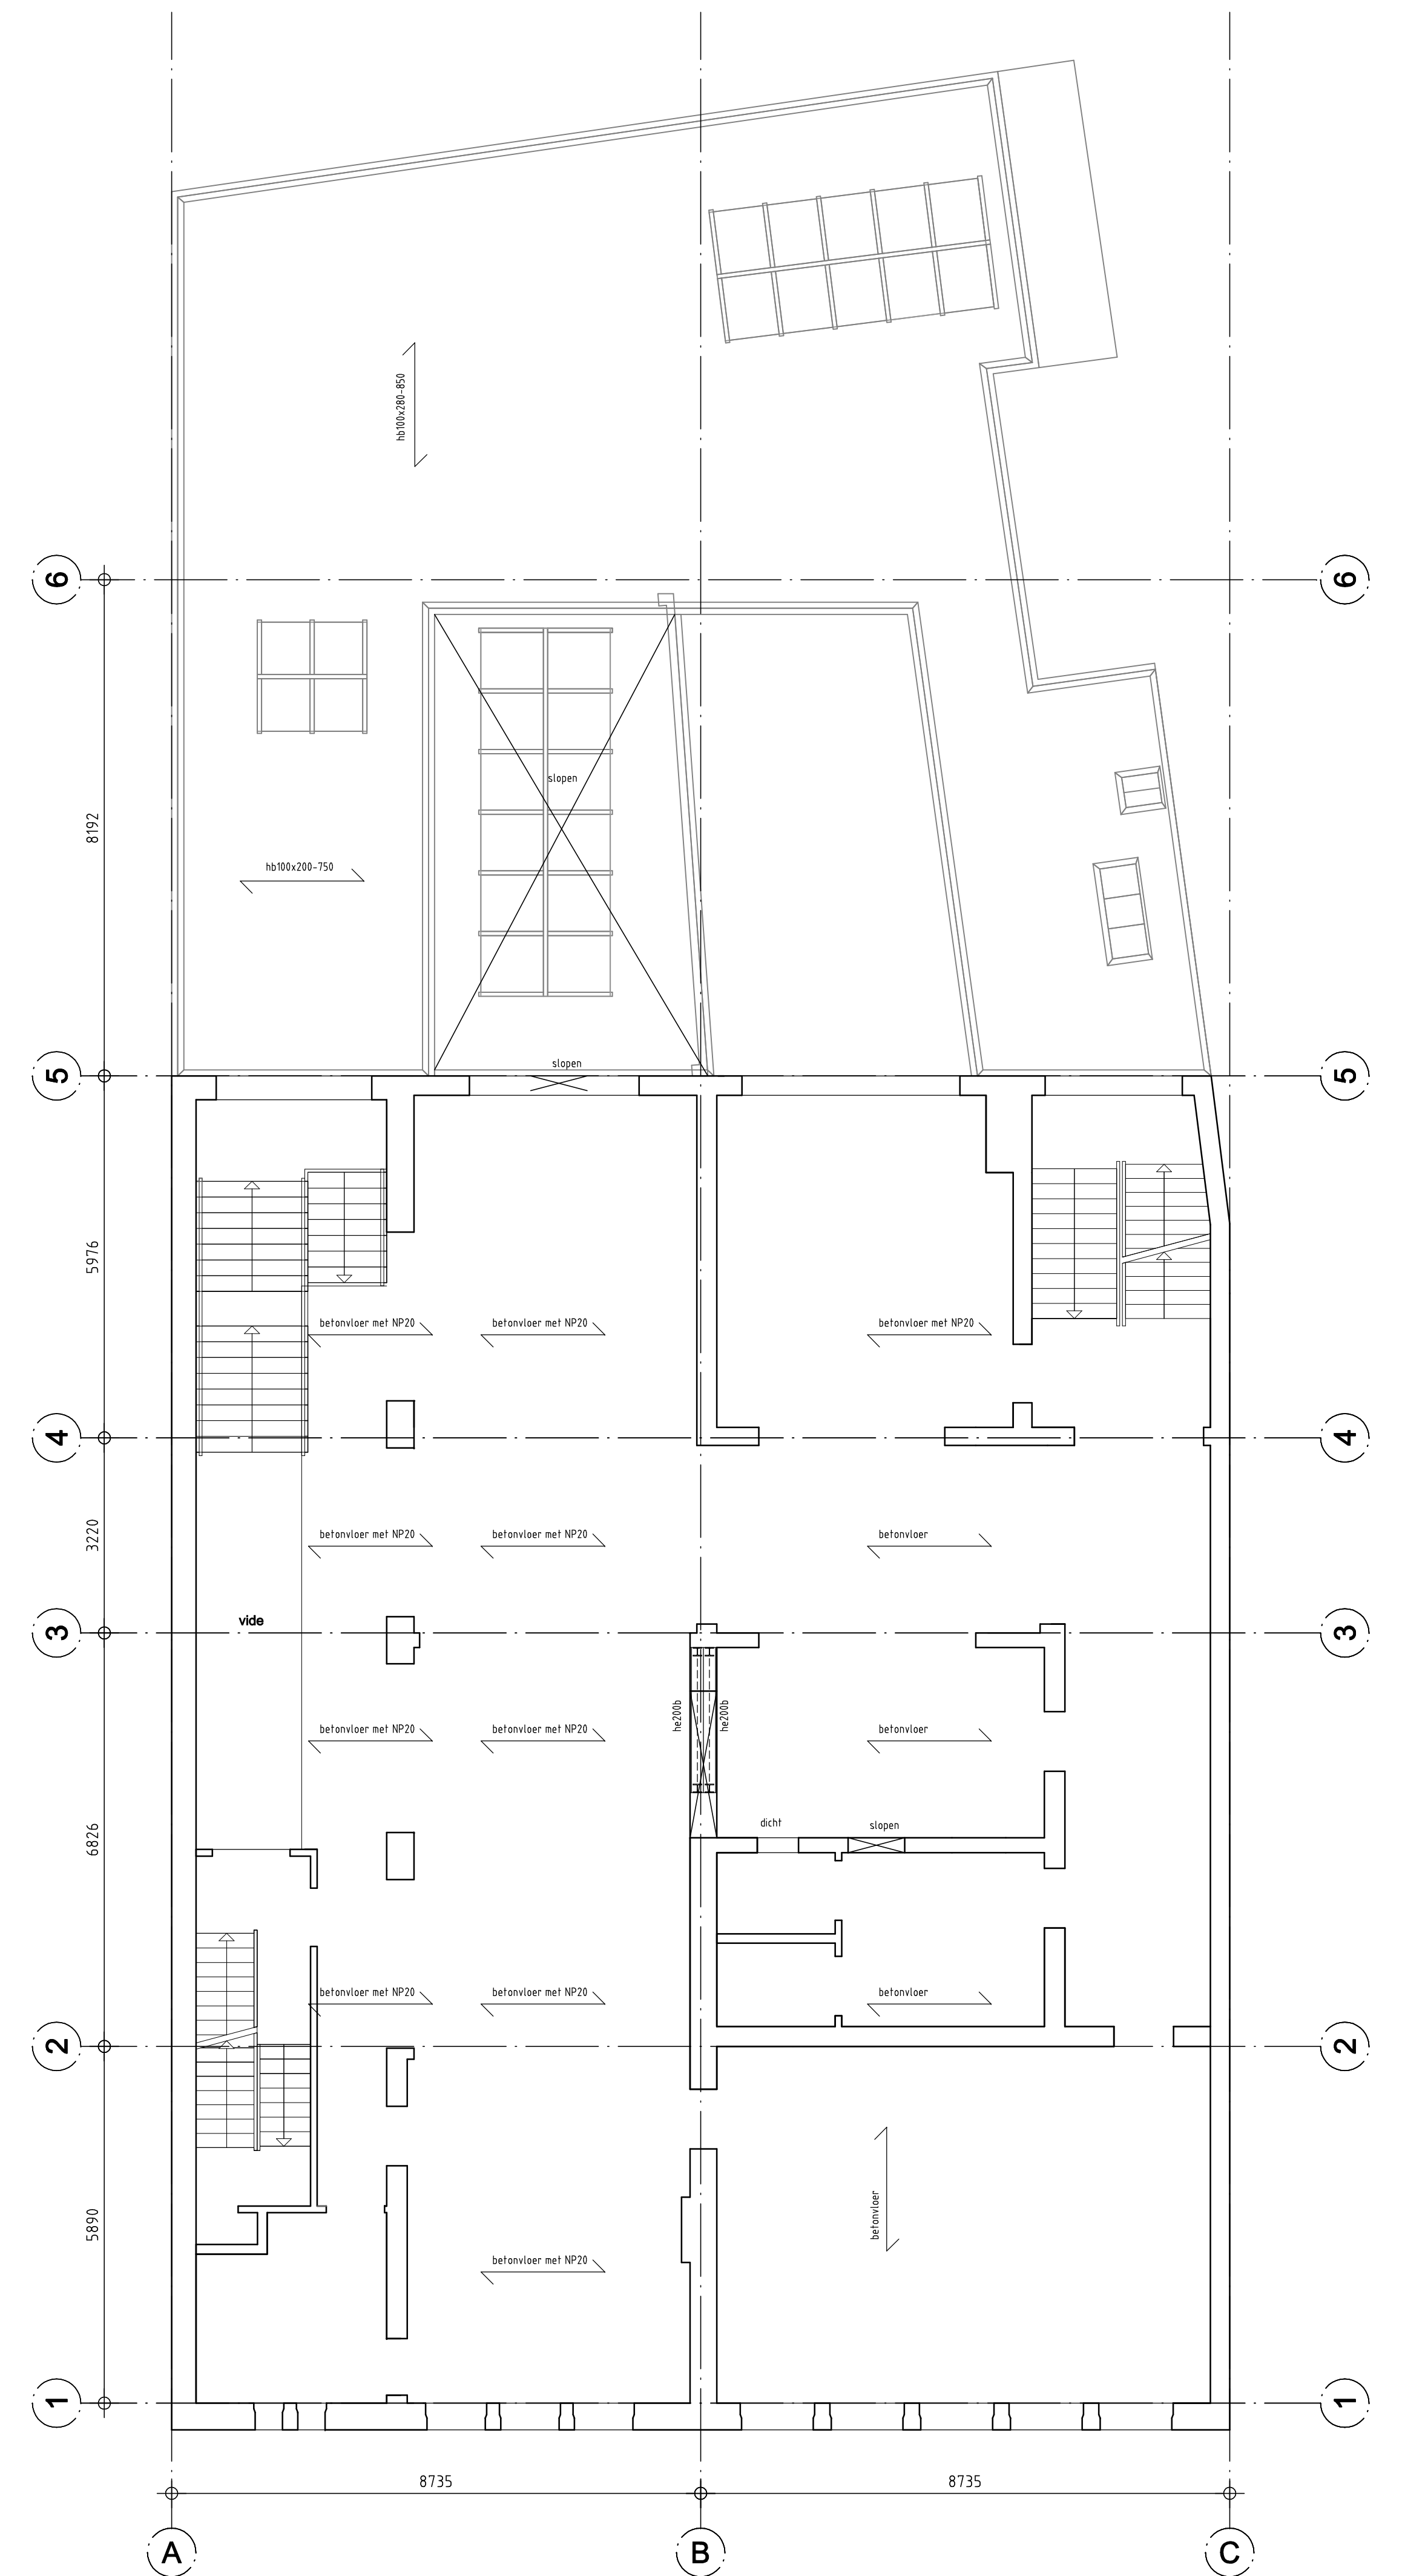
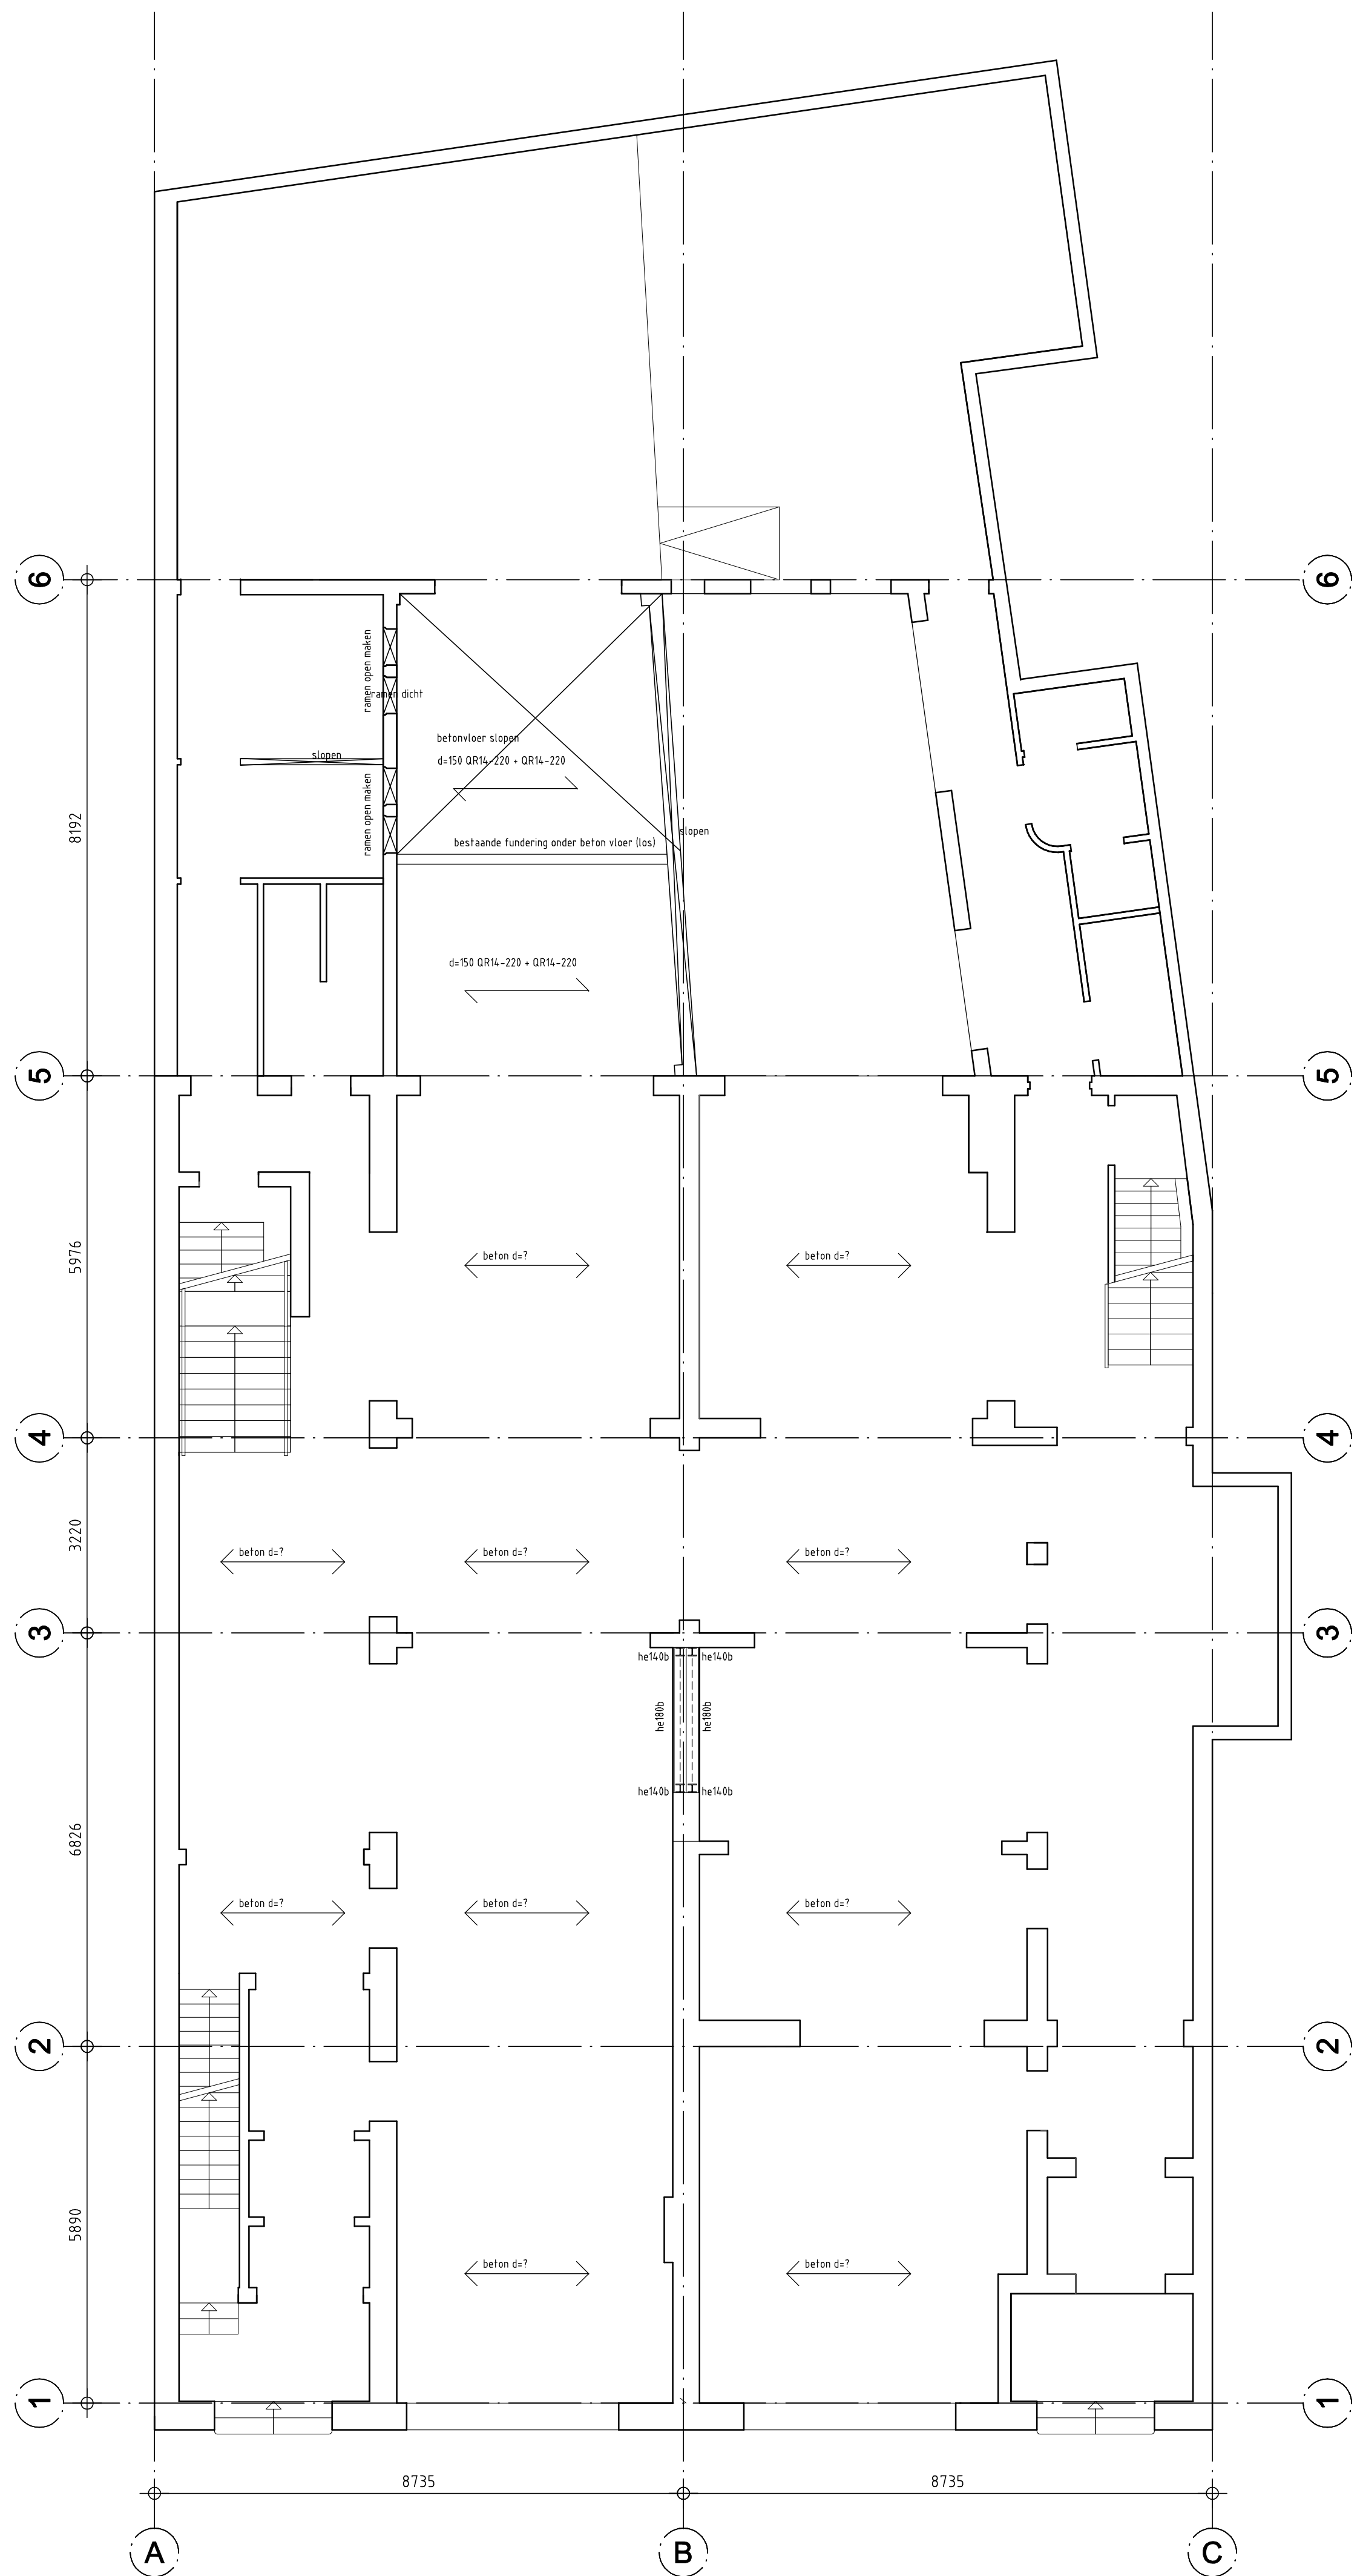


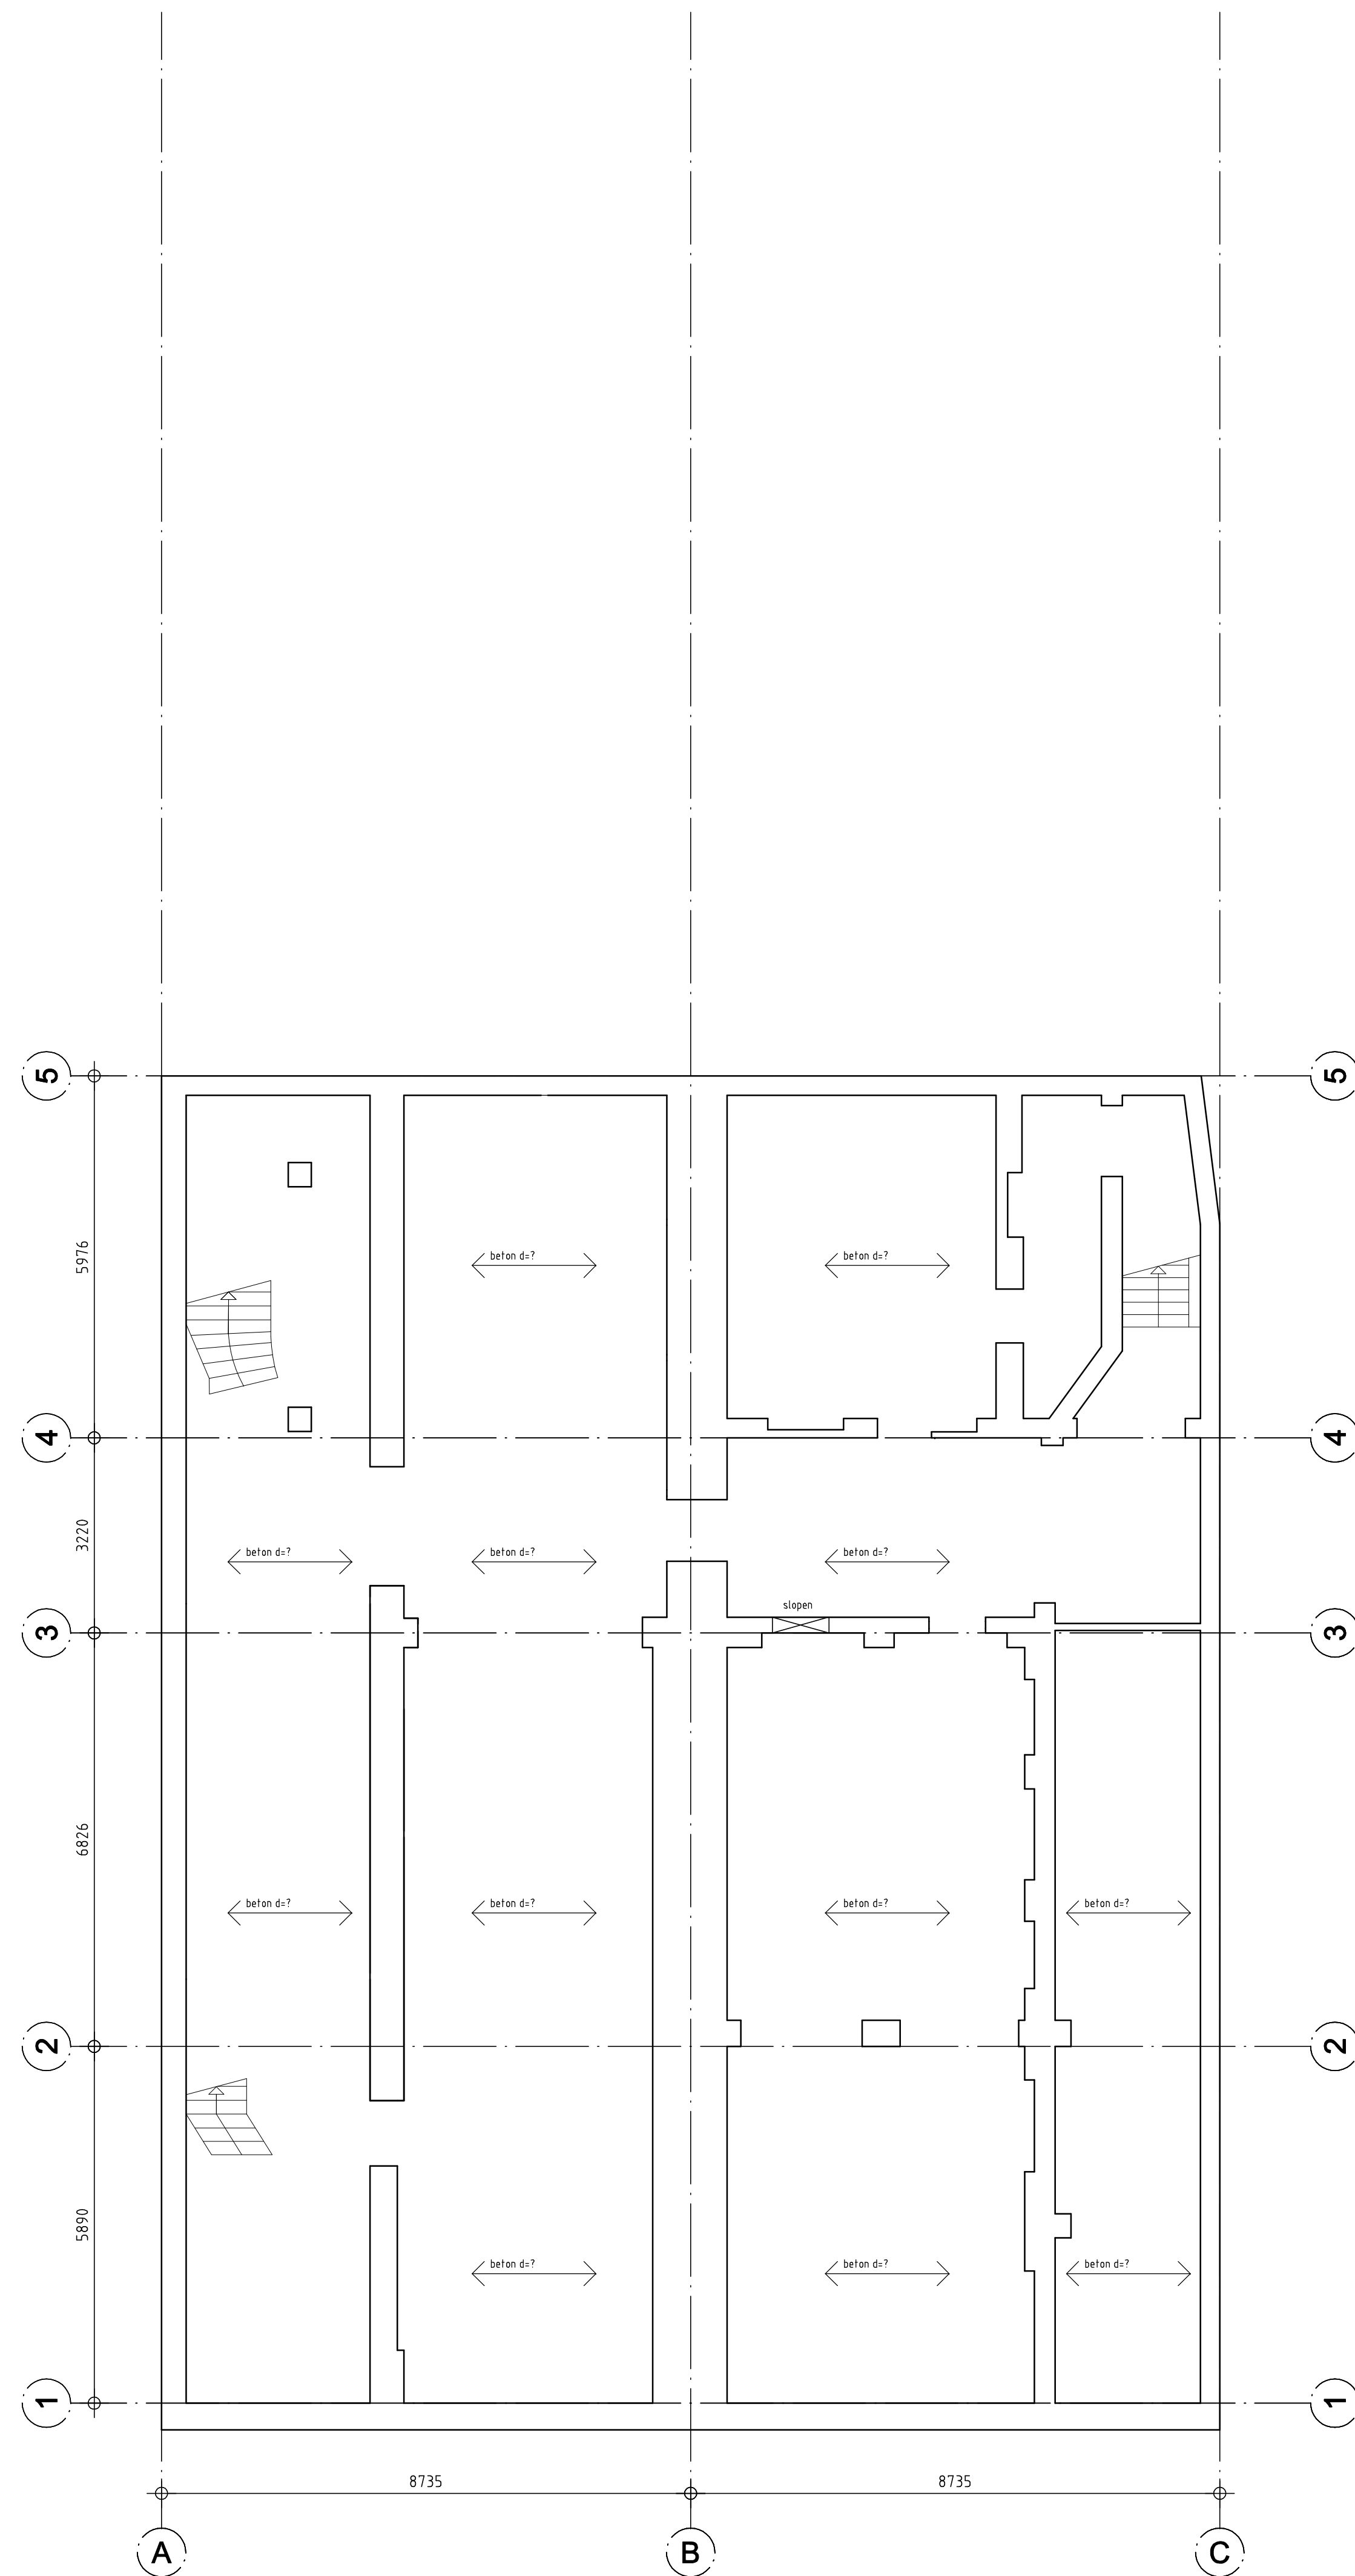


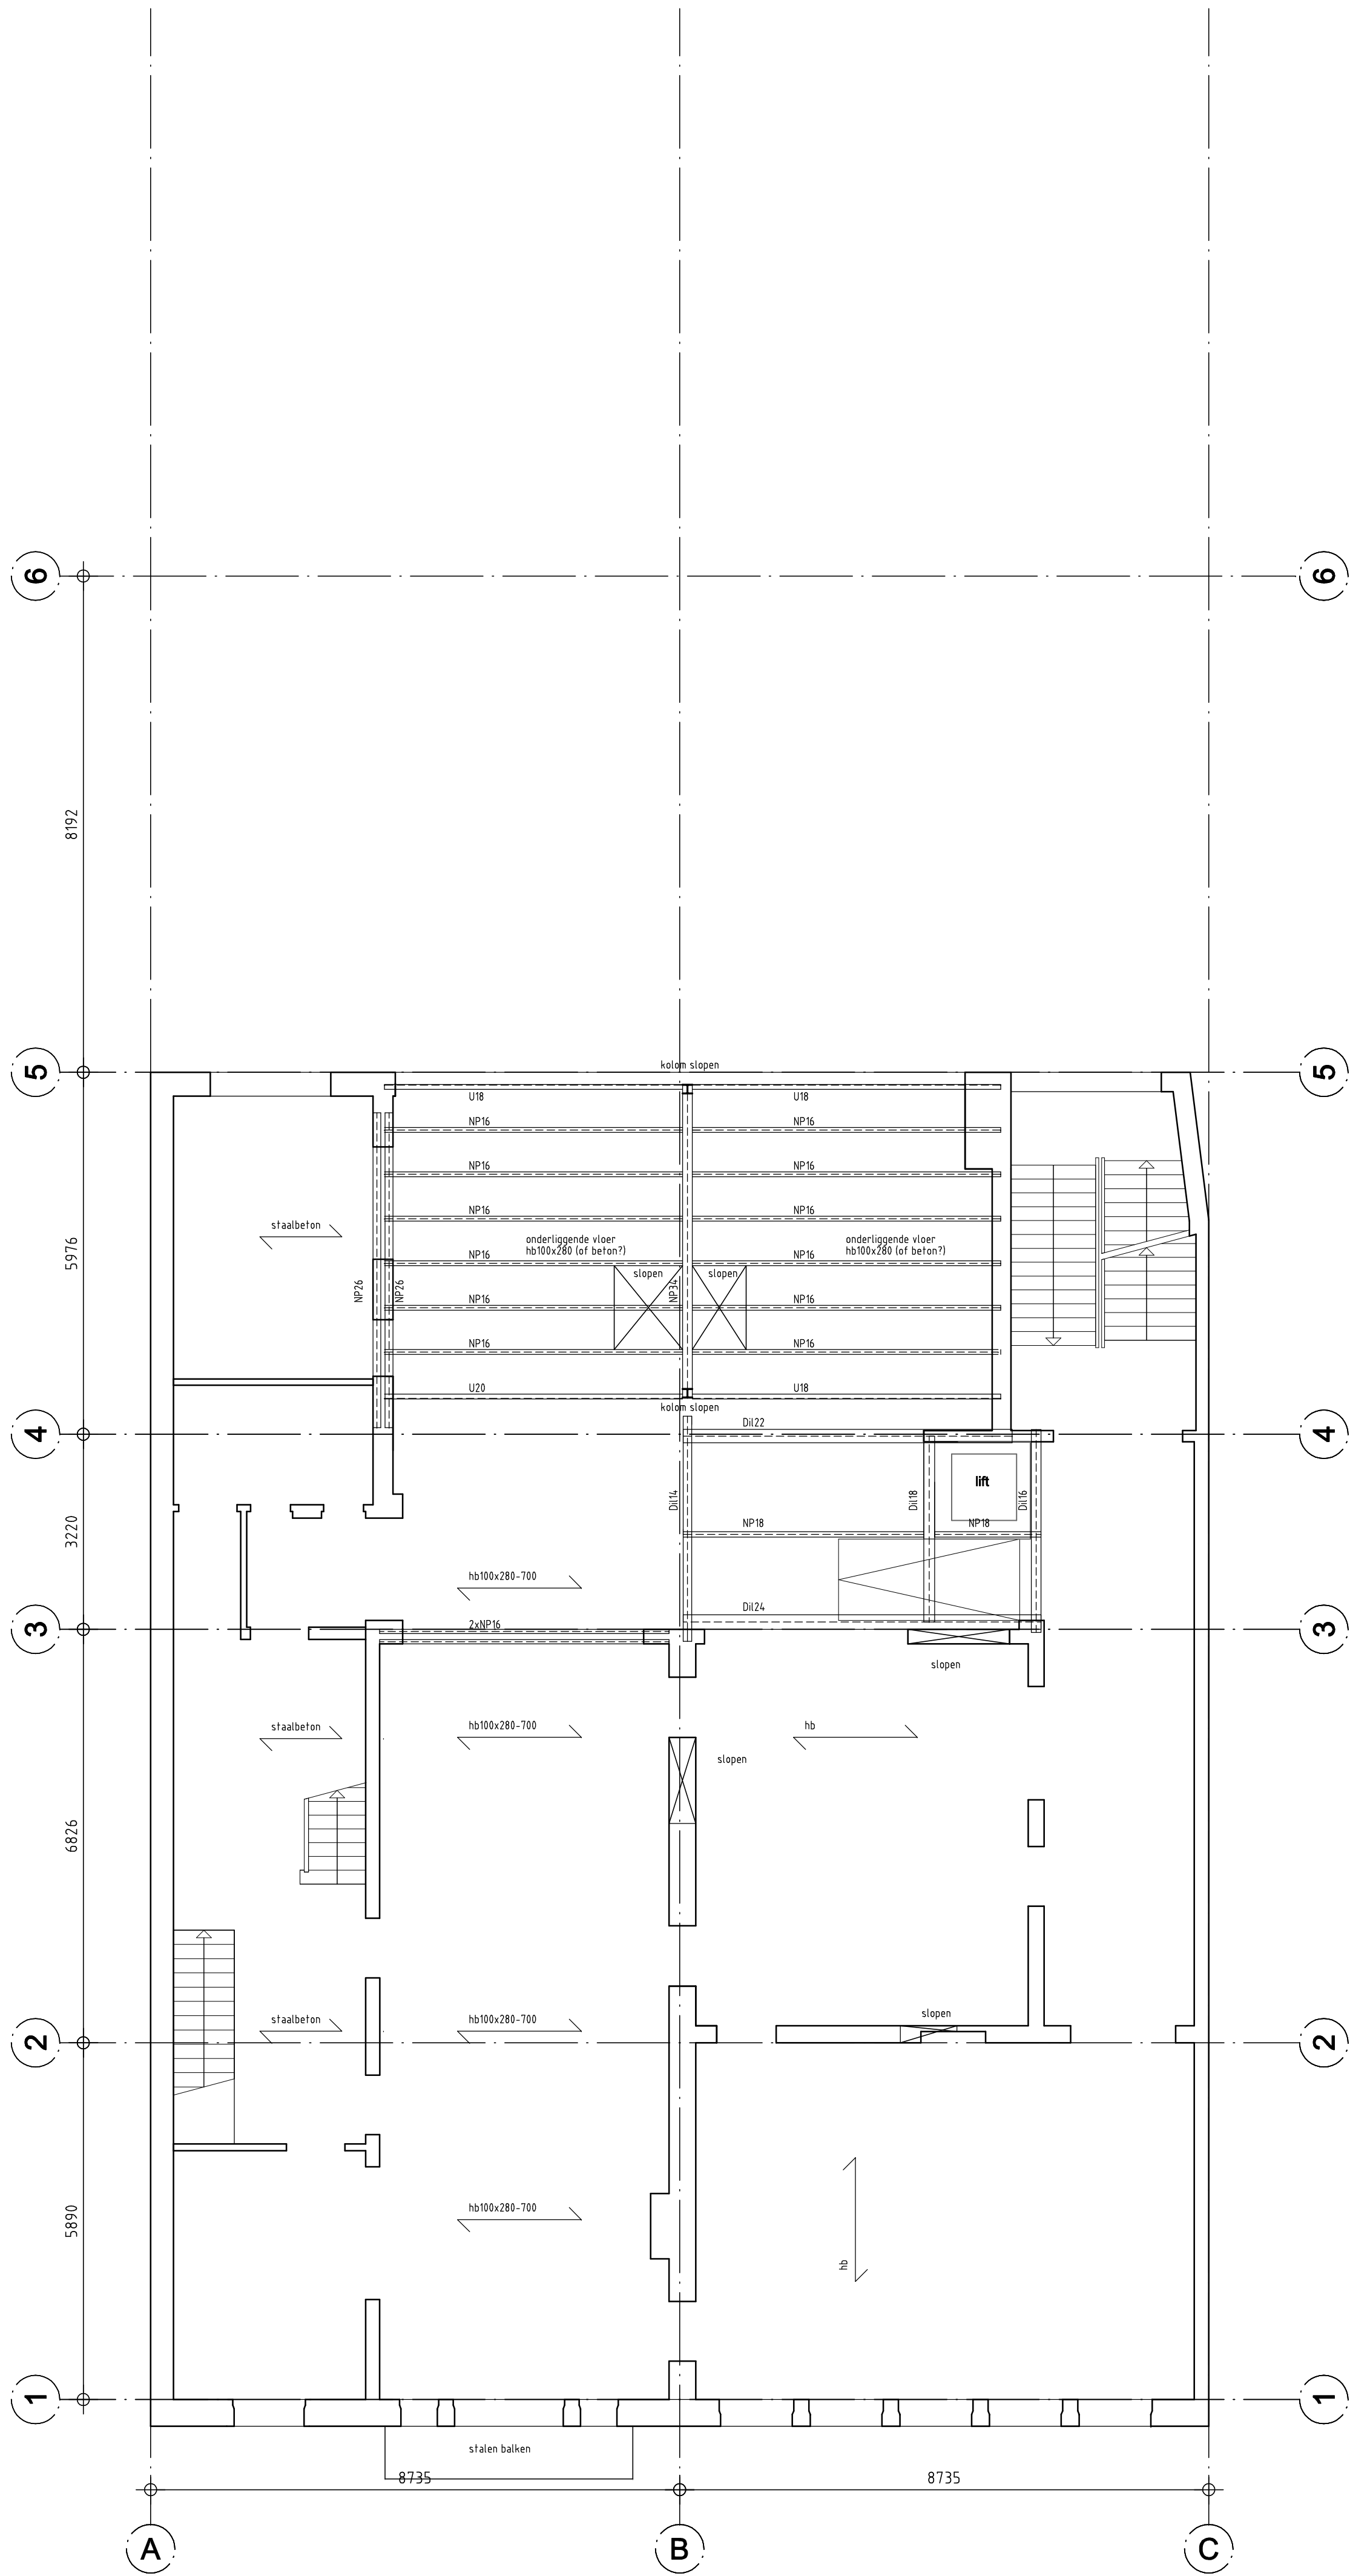


wanden rode steen      houten vloer tussen as B en C: aanname

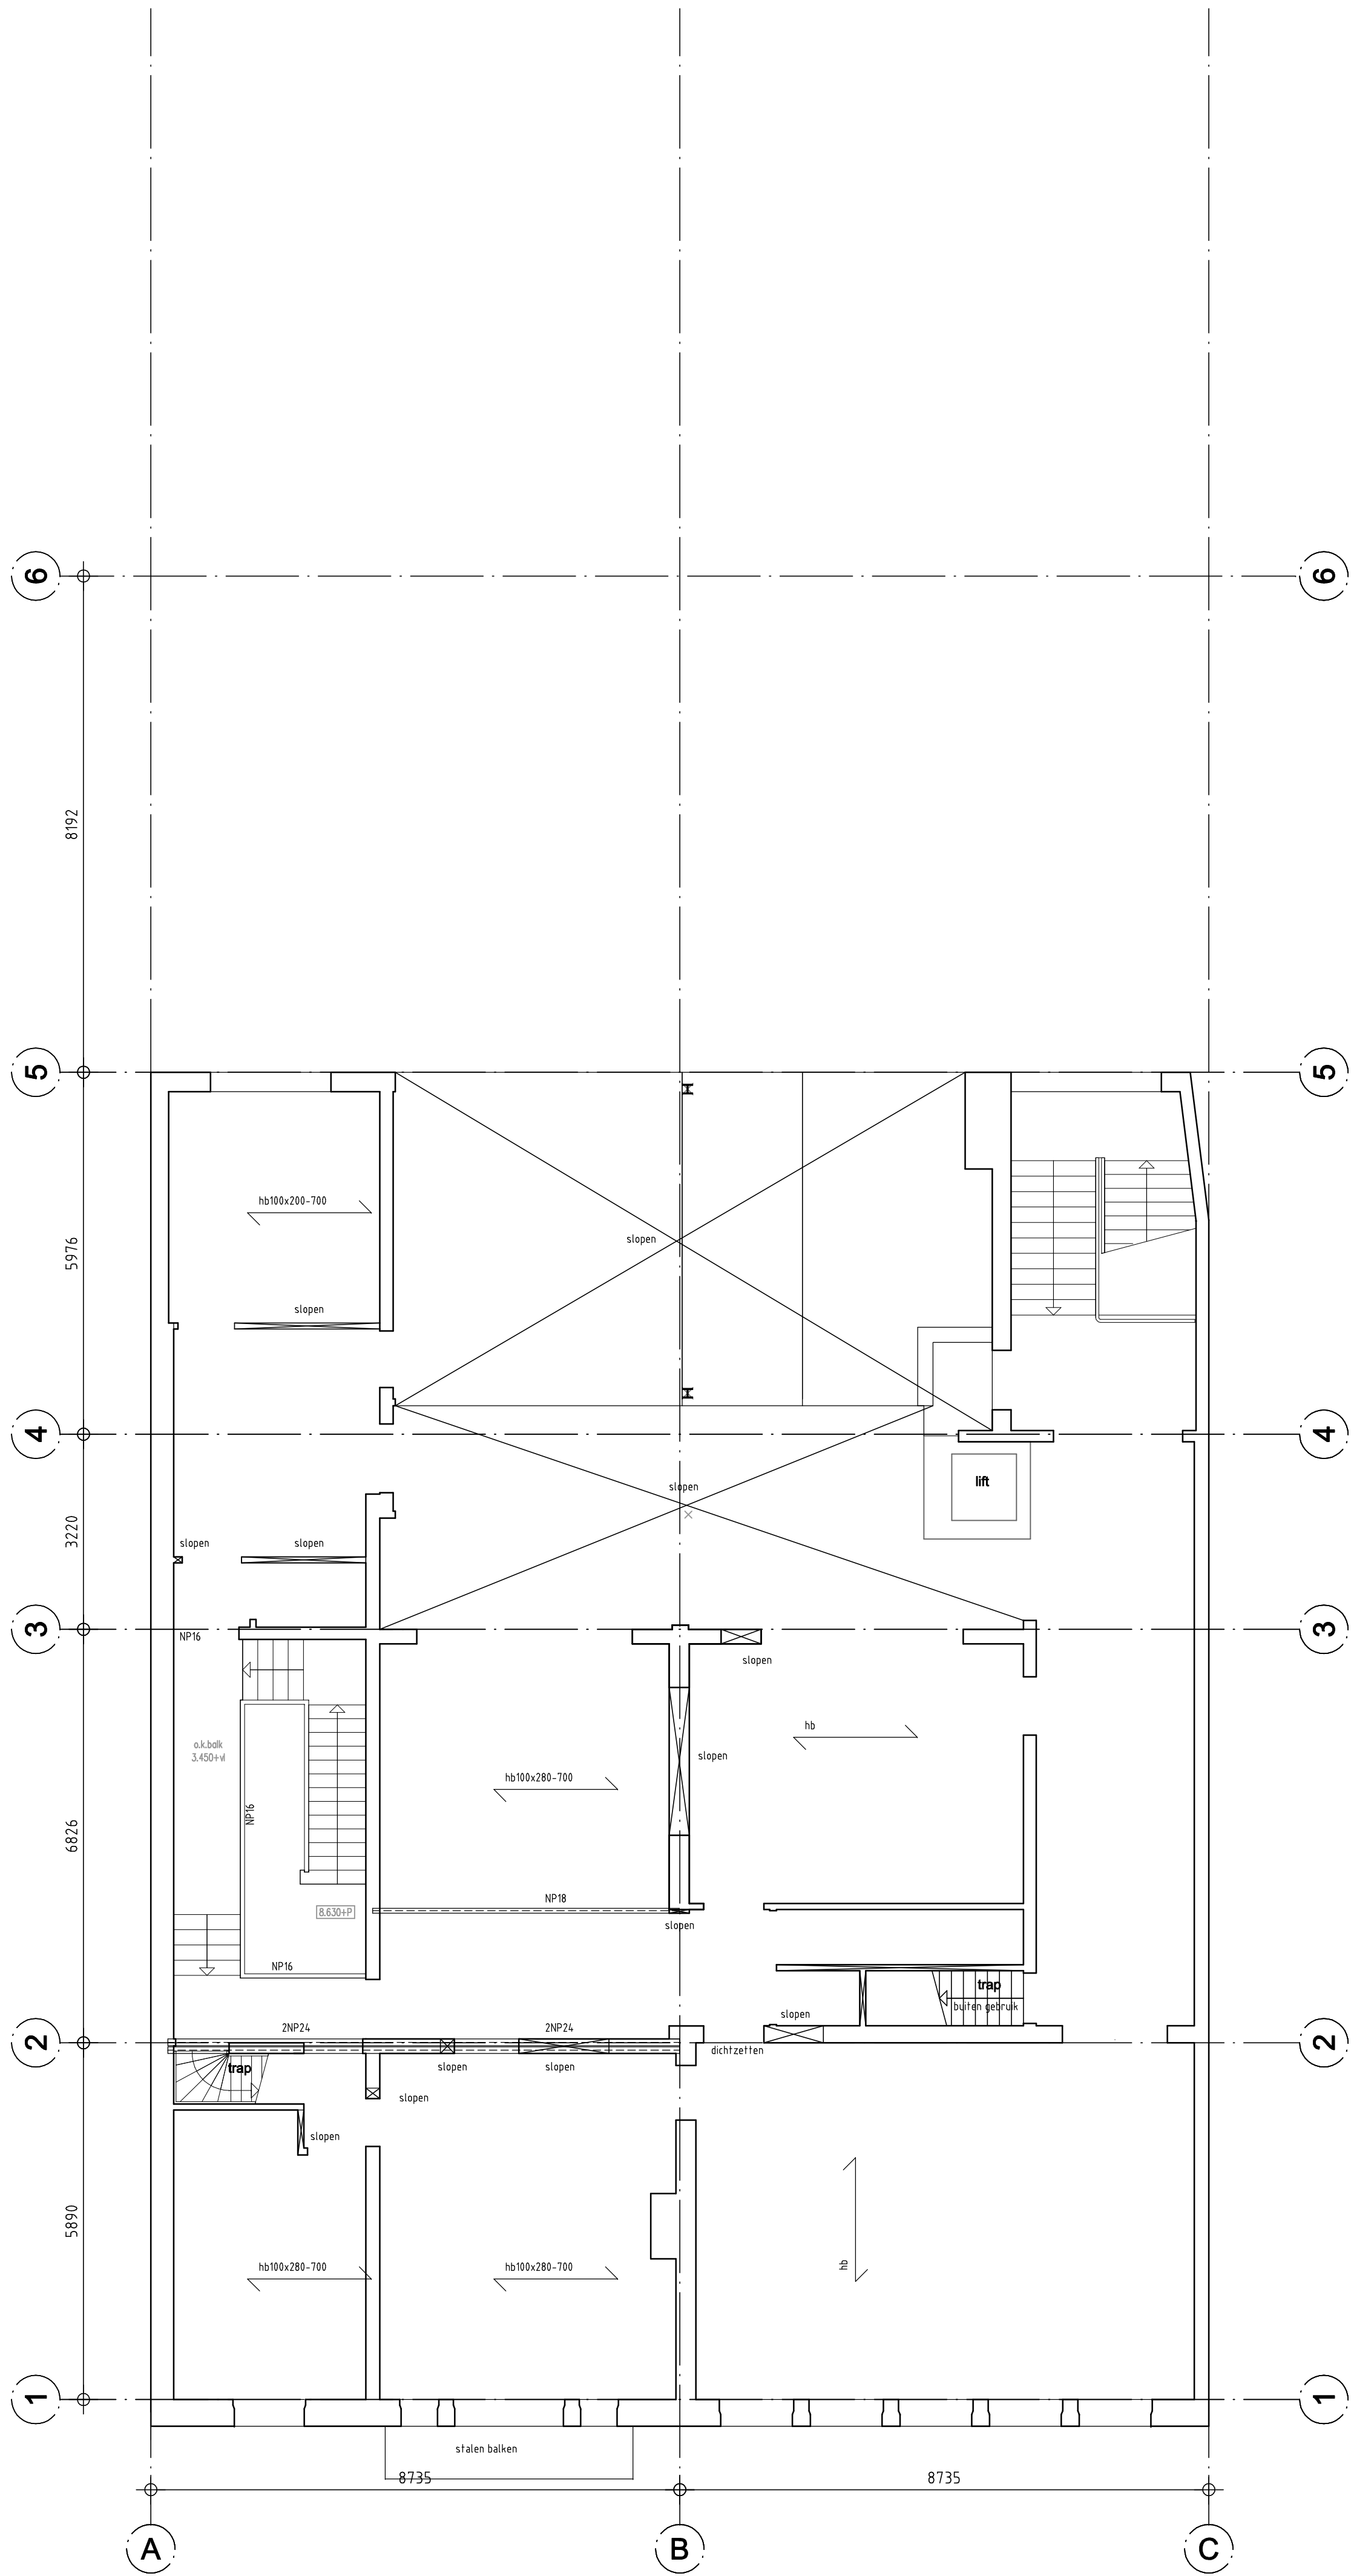



wanden rode steen      houten vloer tussen as B en C: aanname

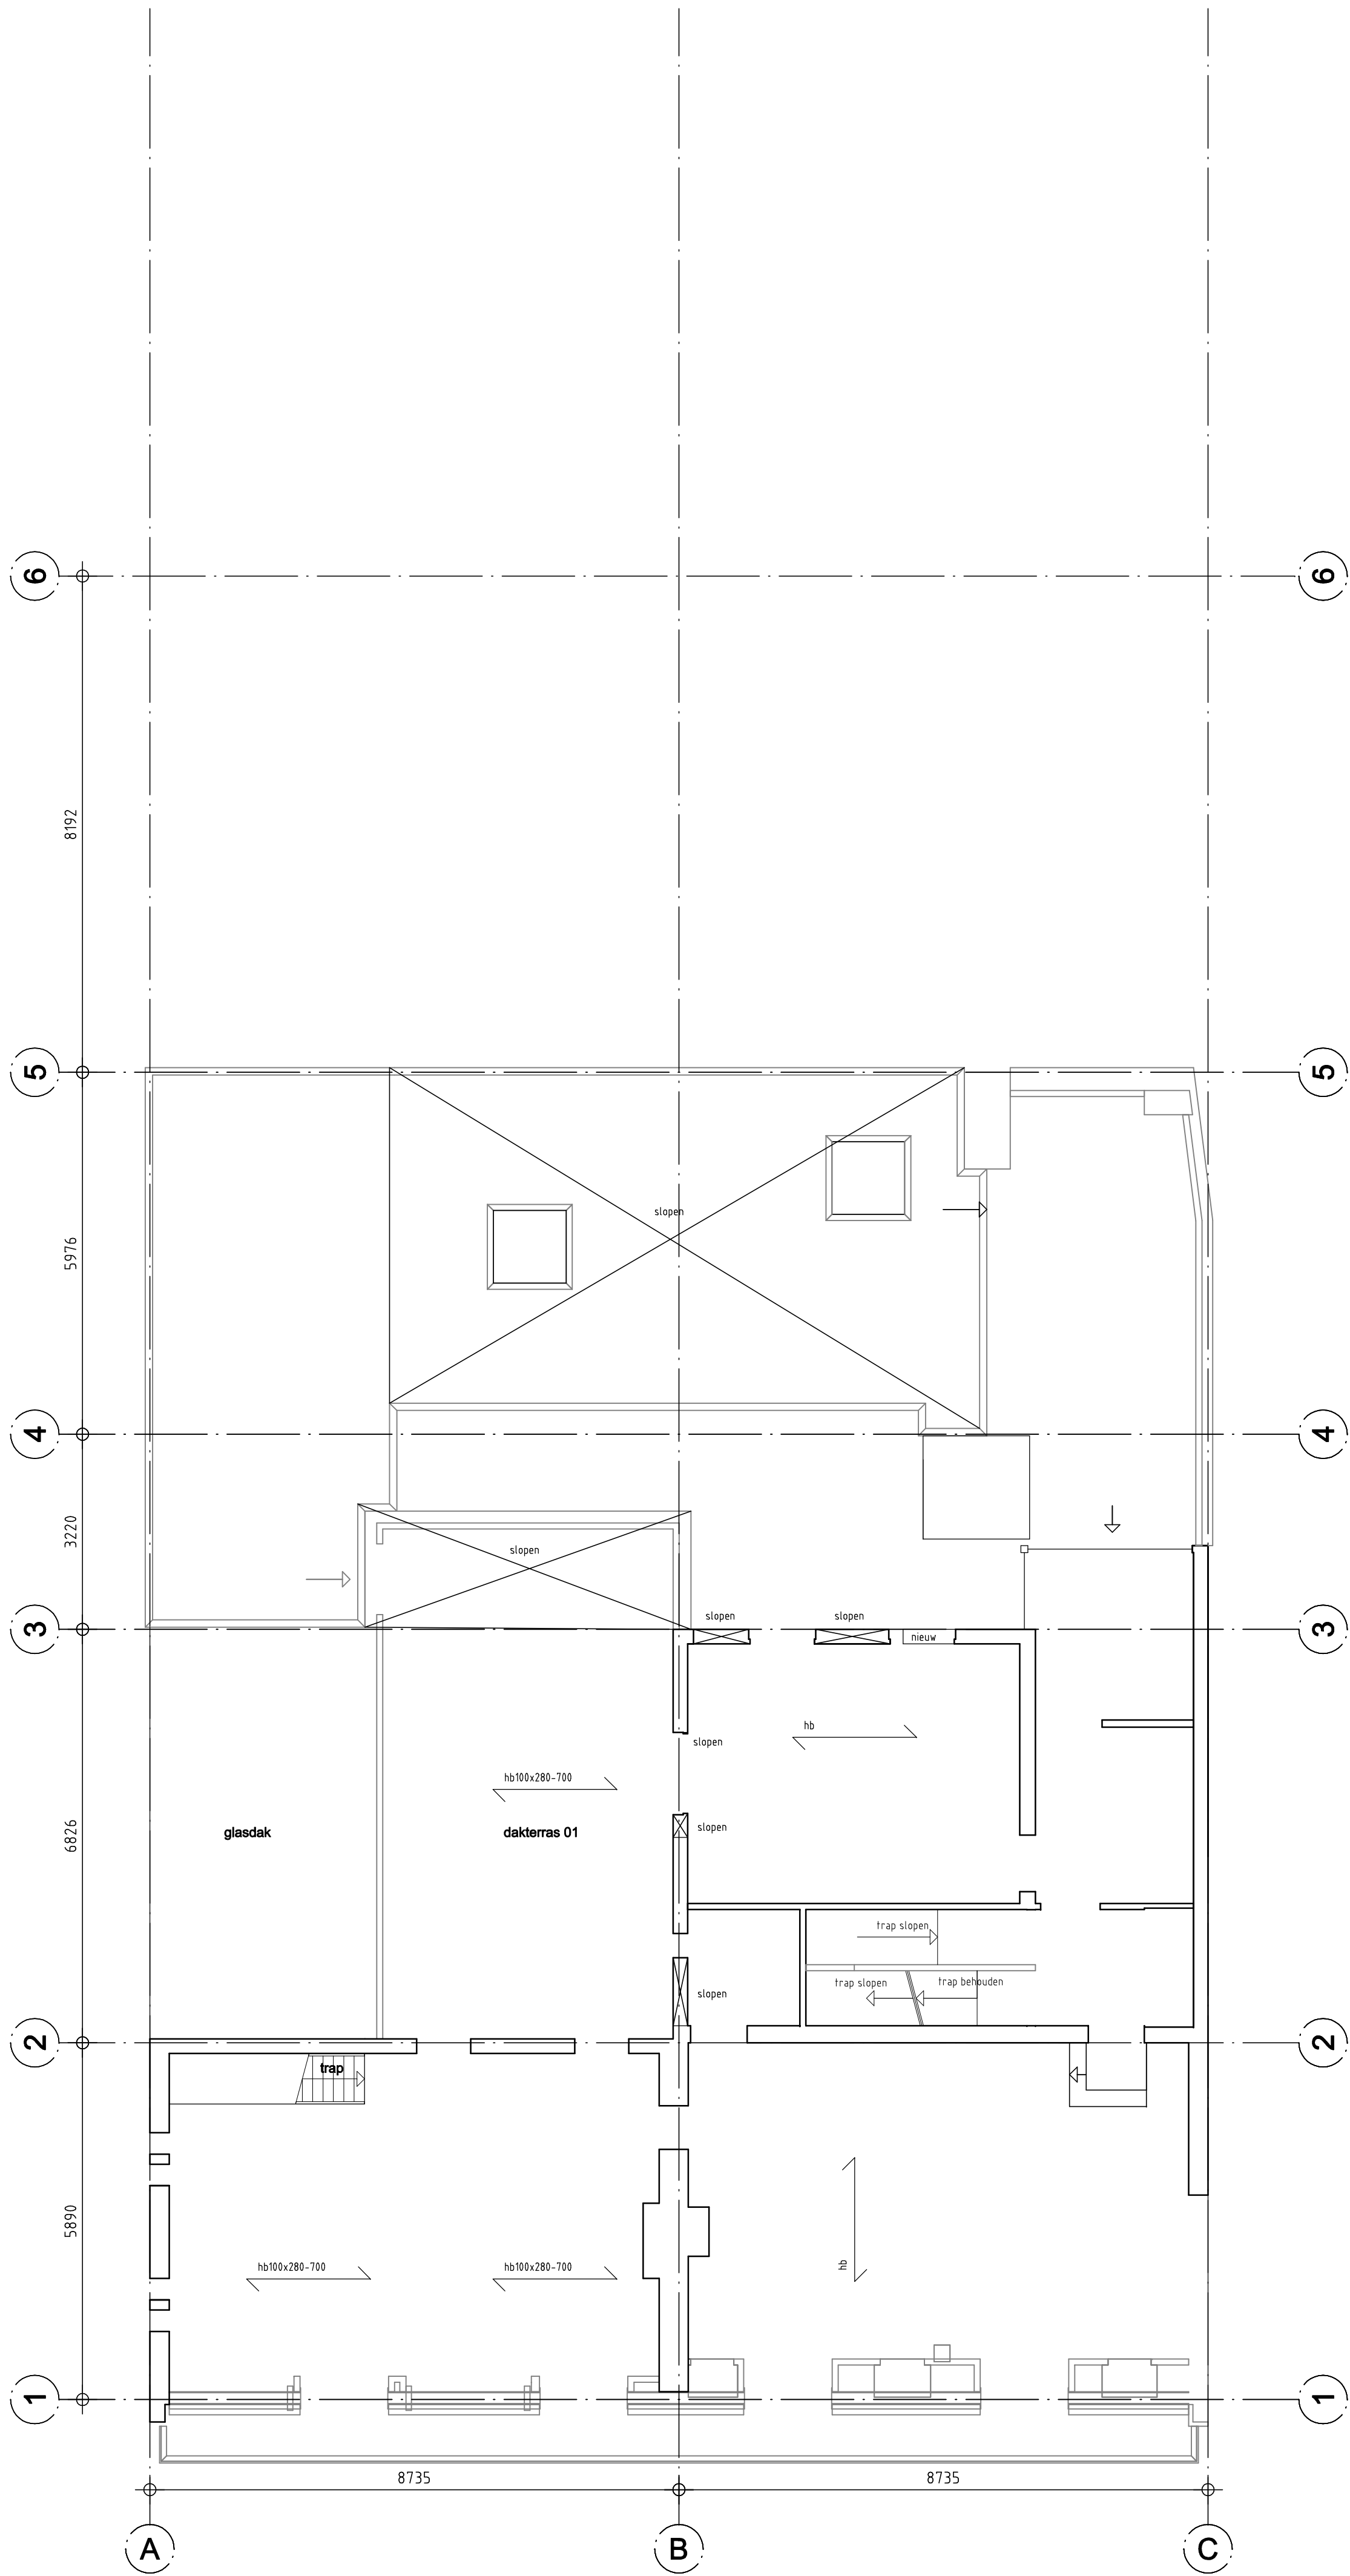




wanden rode steen      houten vloer tussen as B en C: aanname



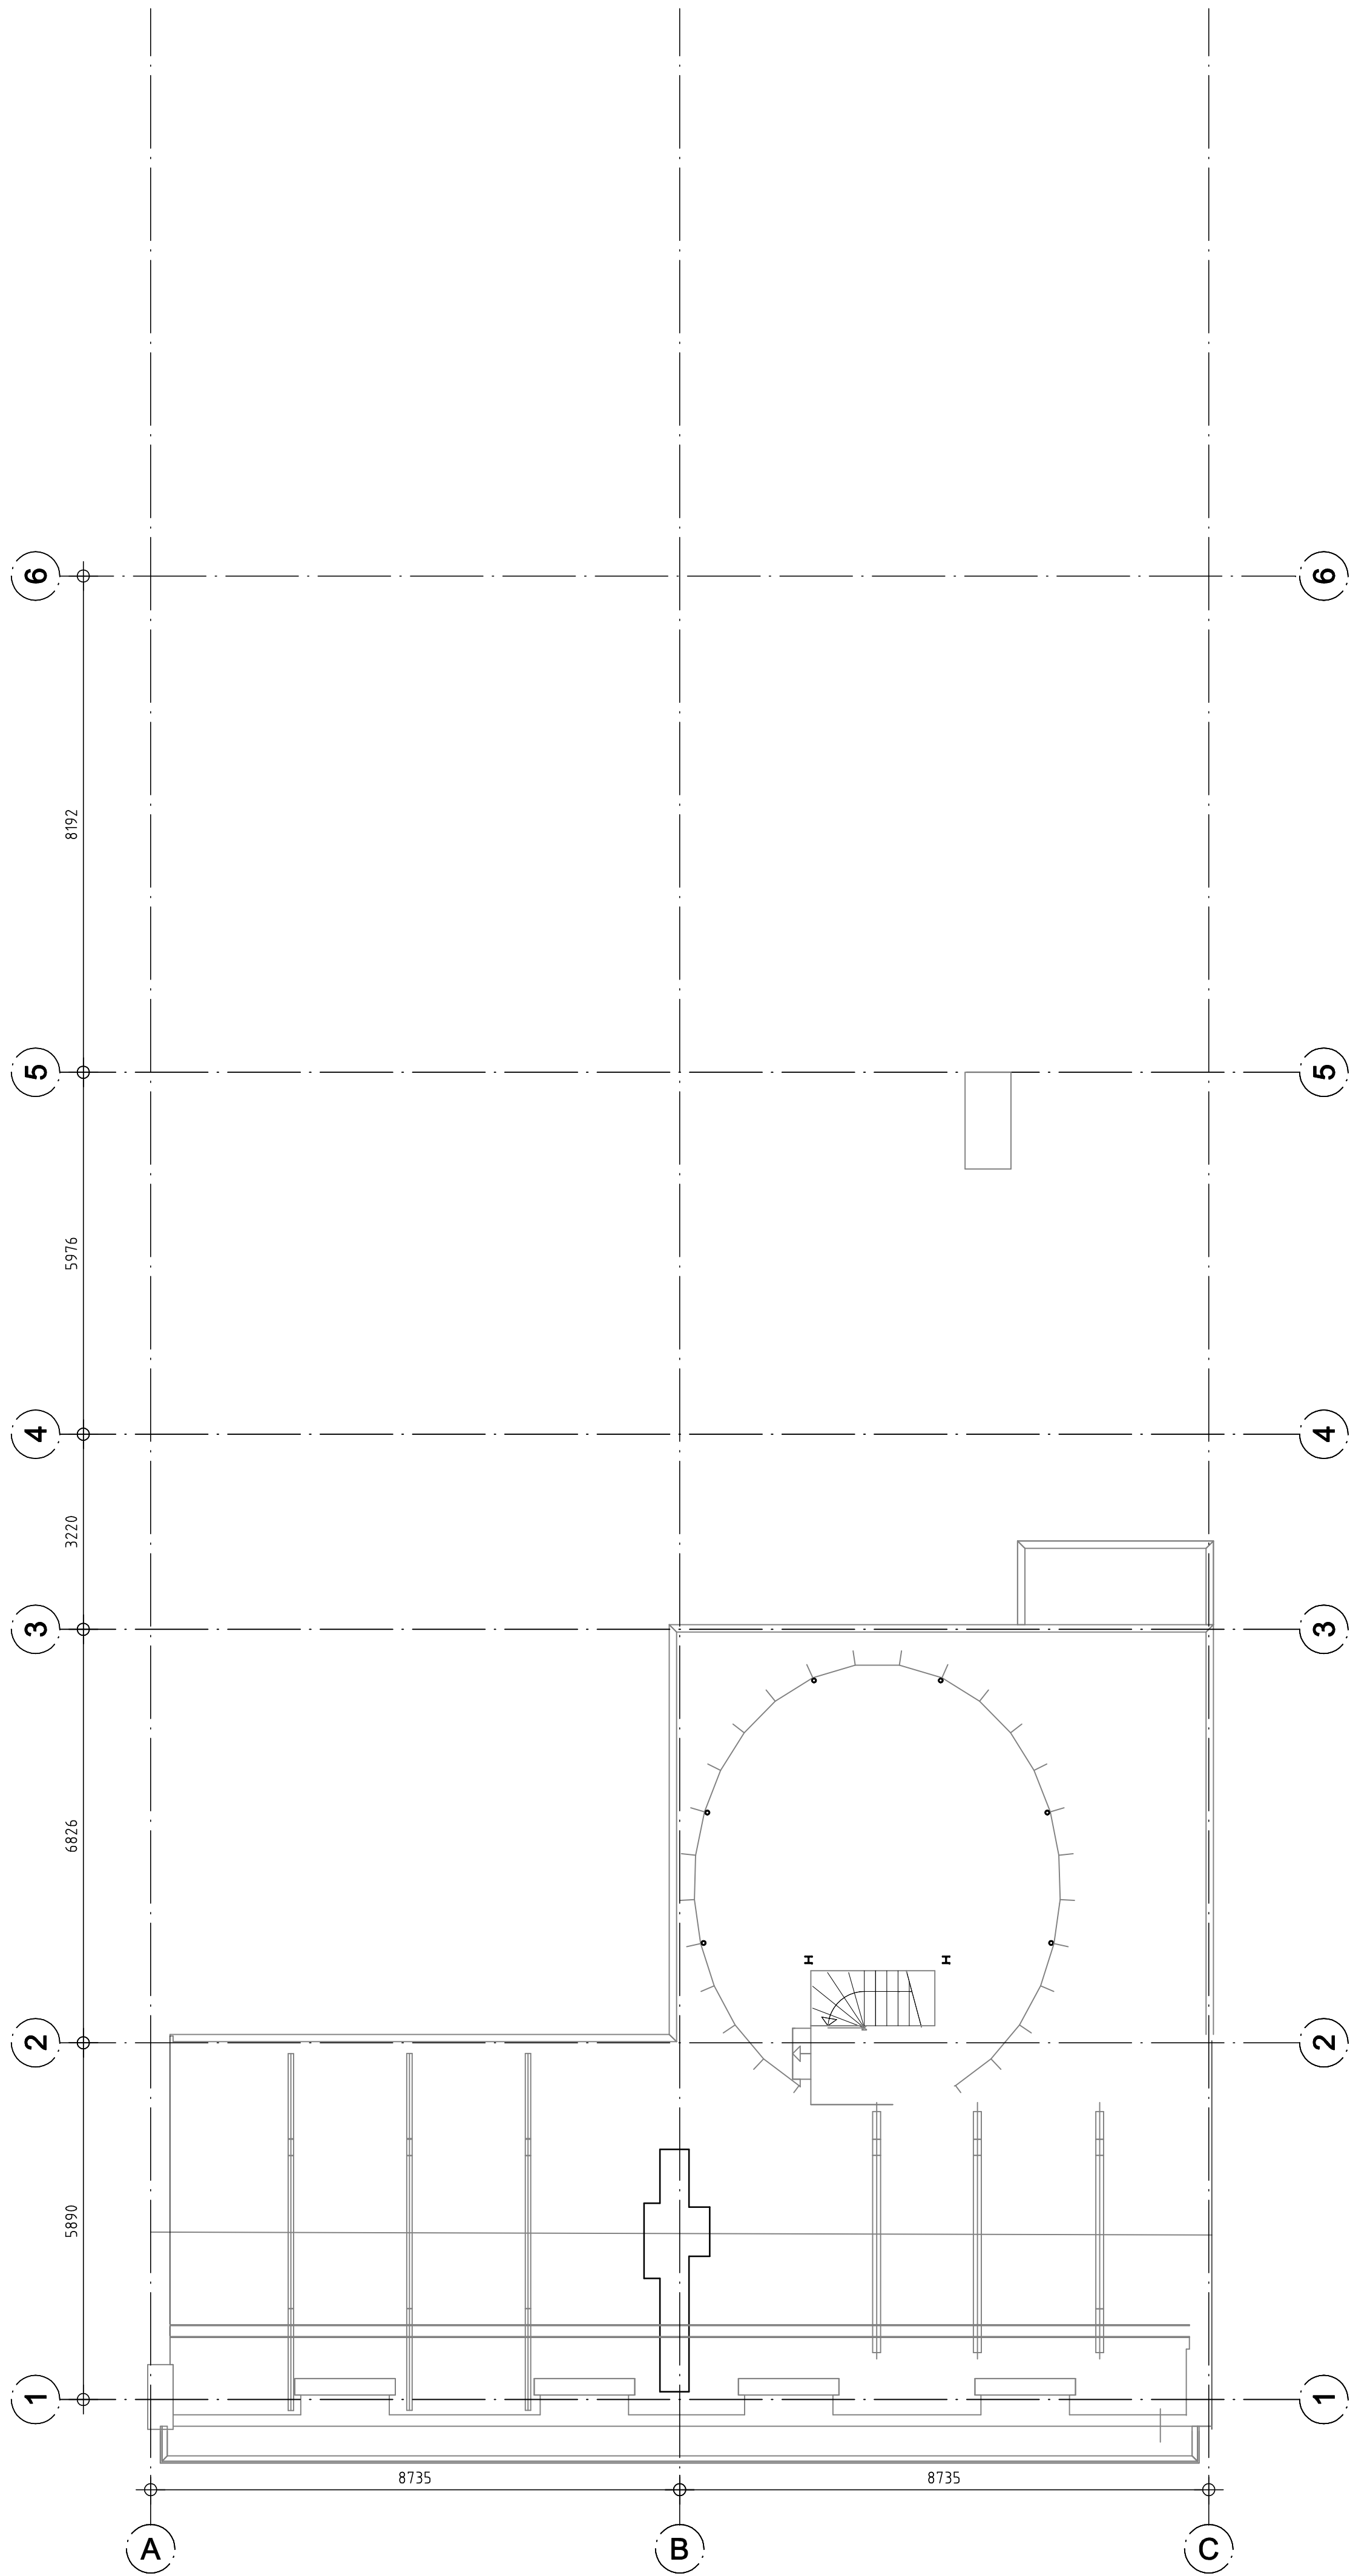


wanden rode steen

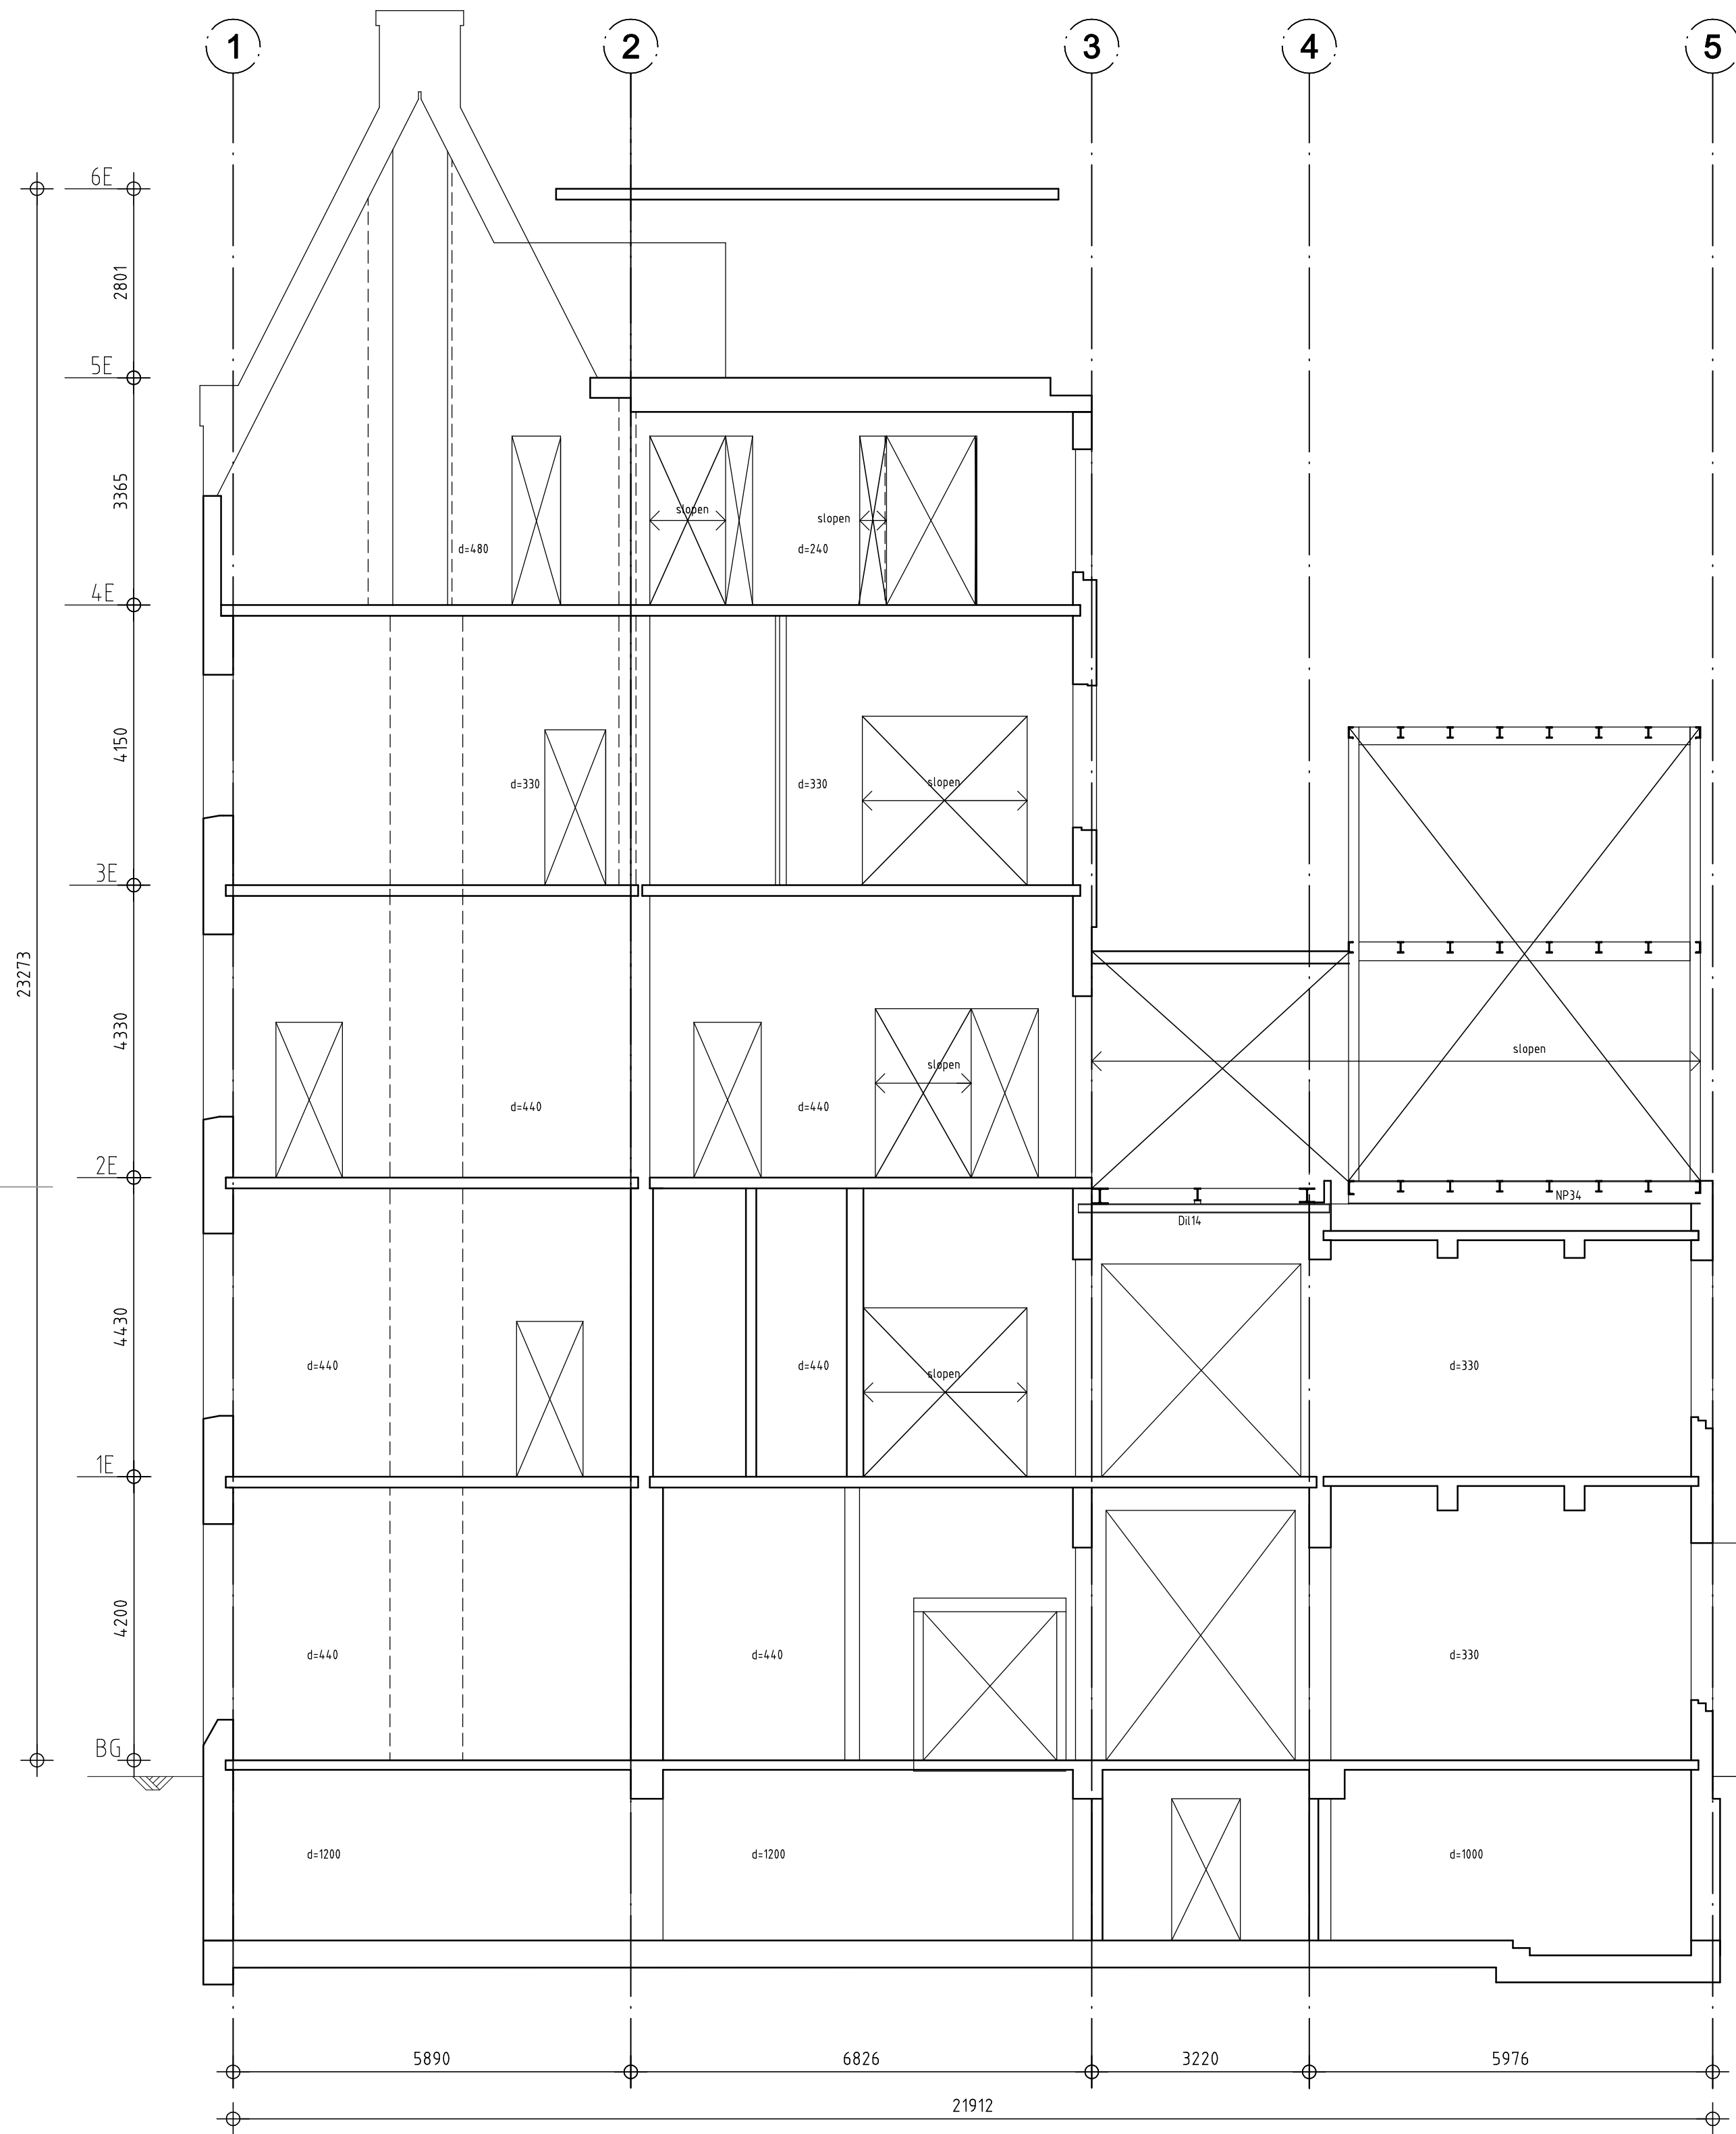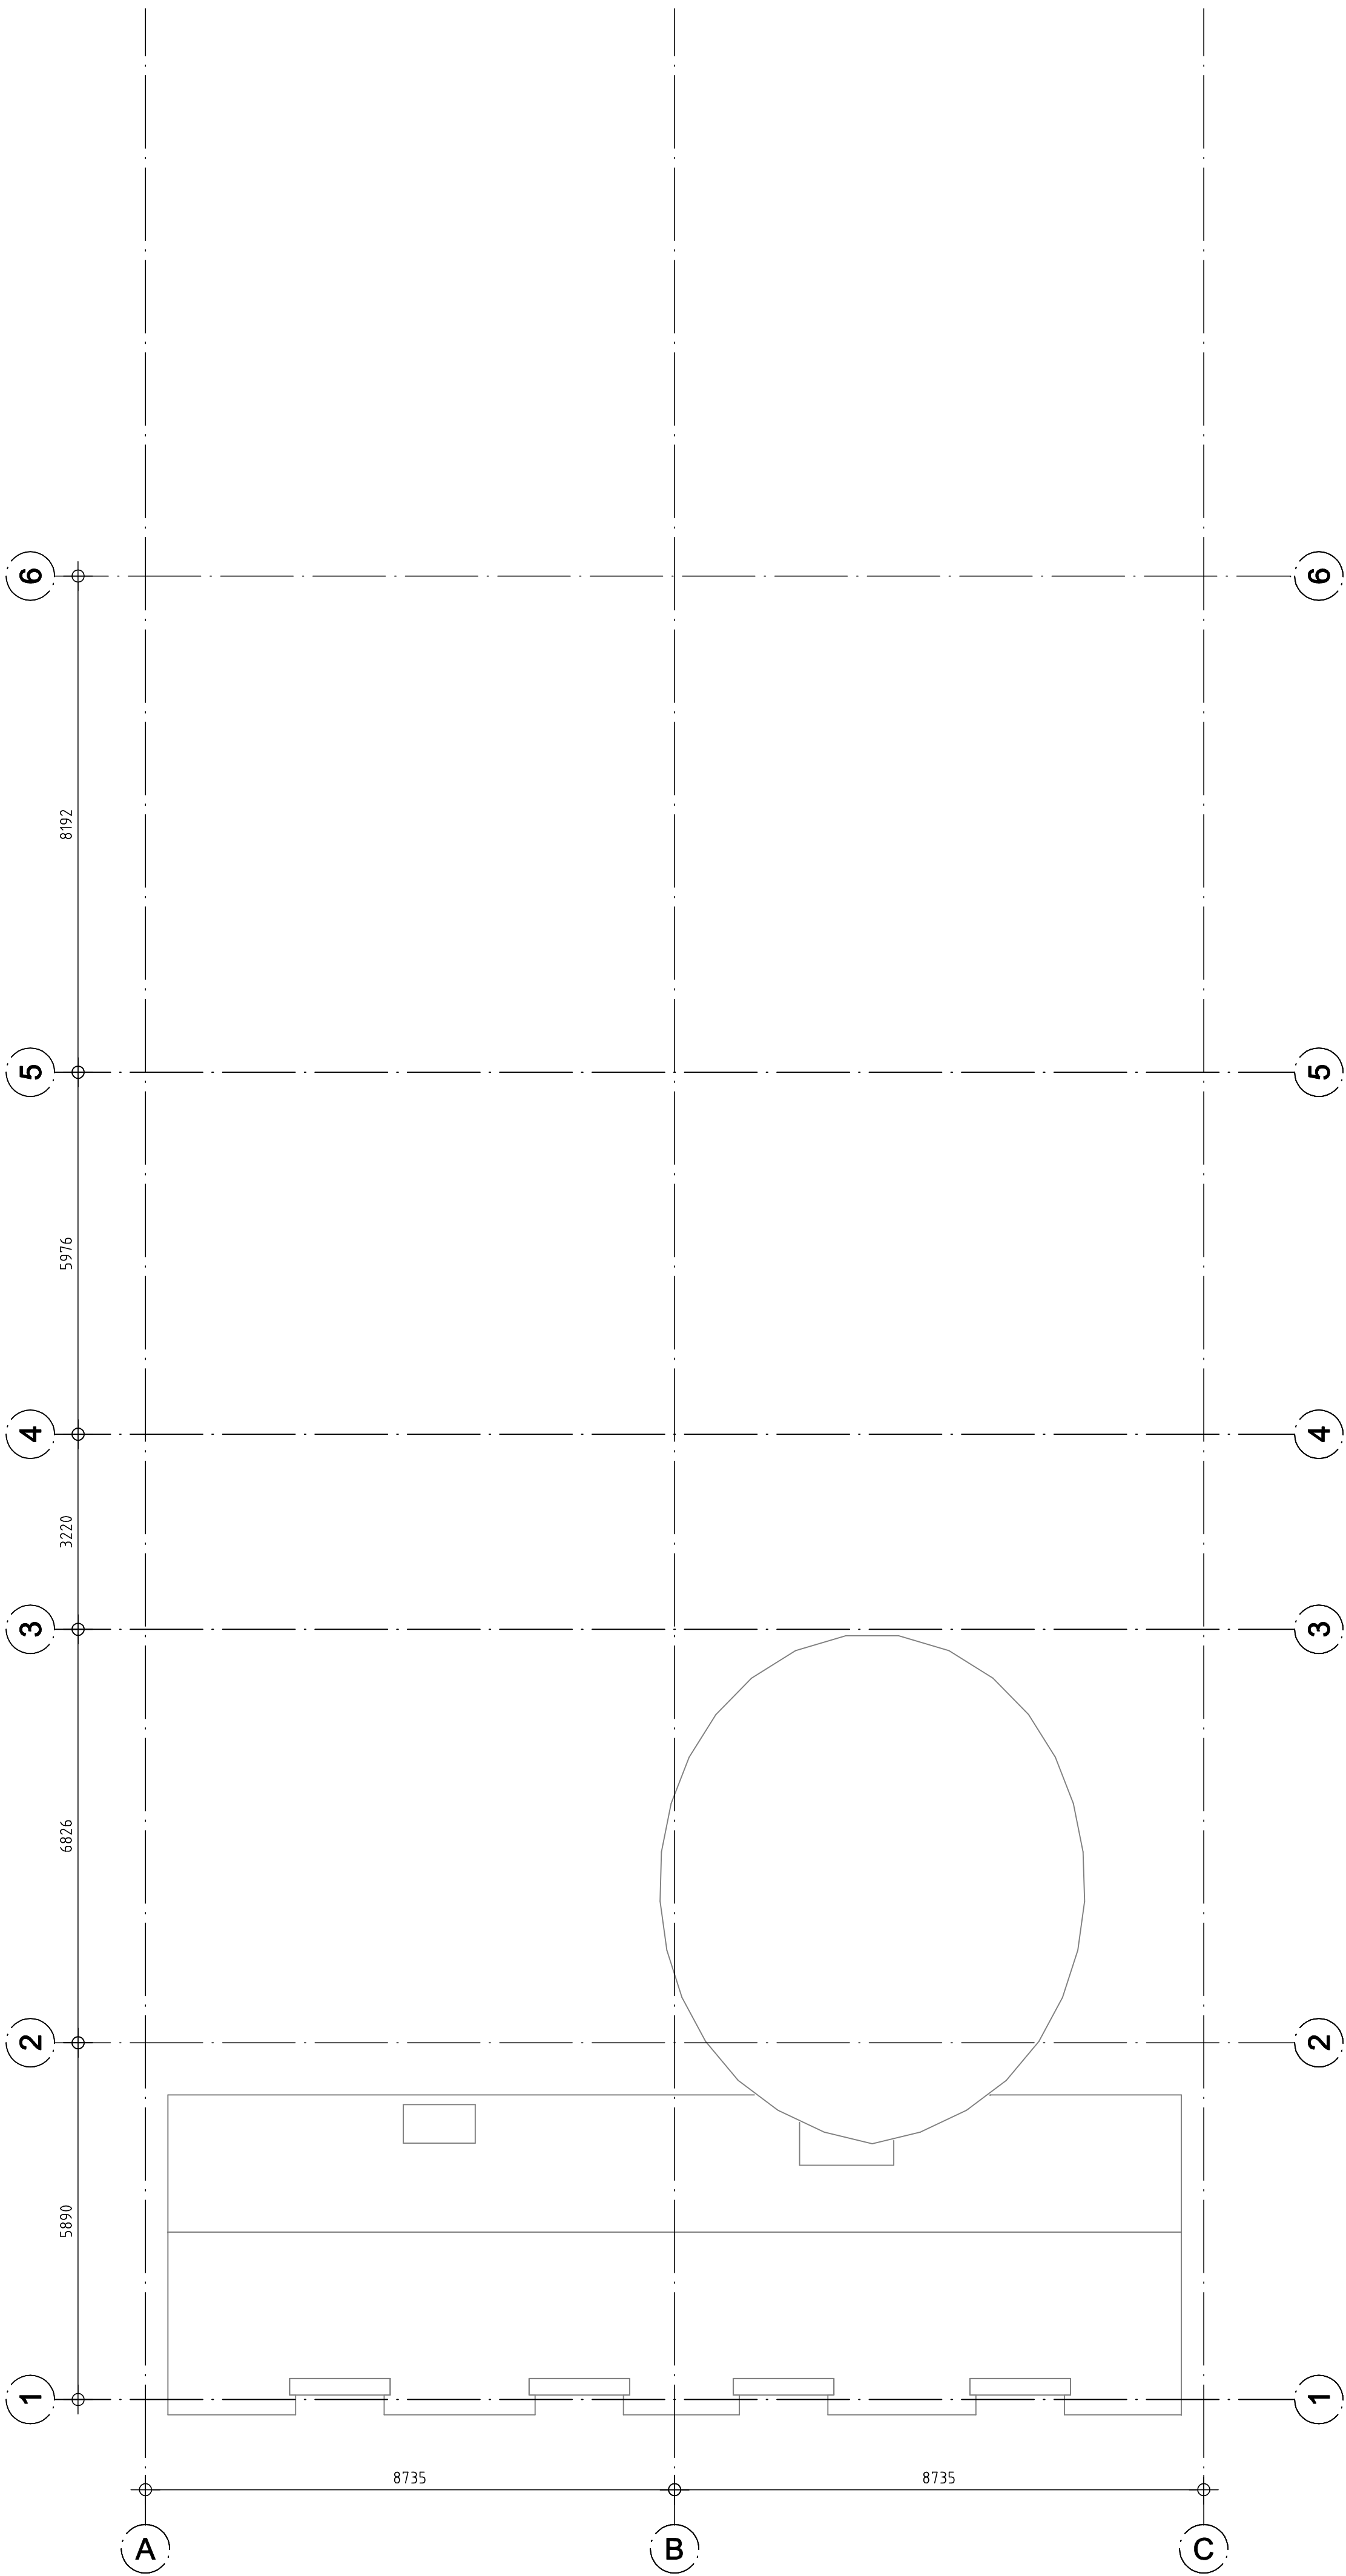

wanden rode steen

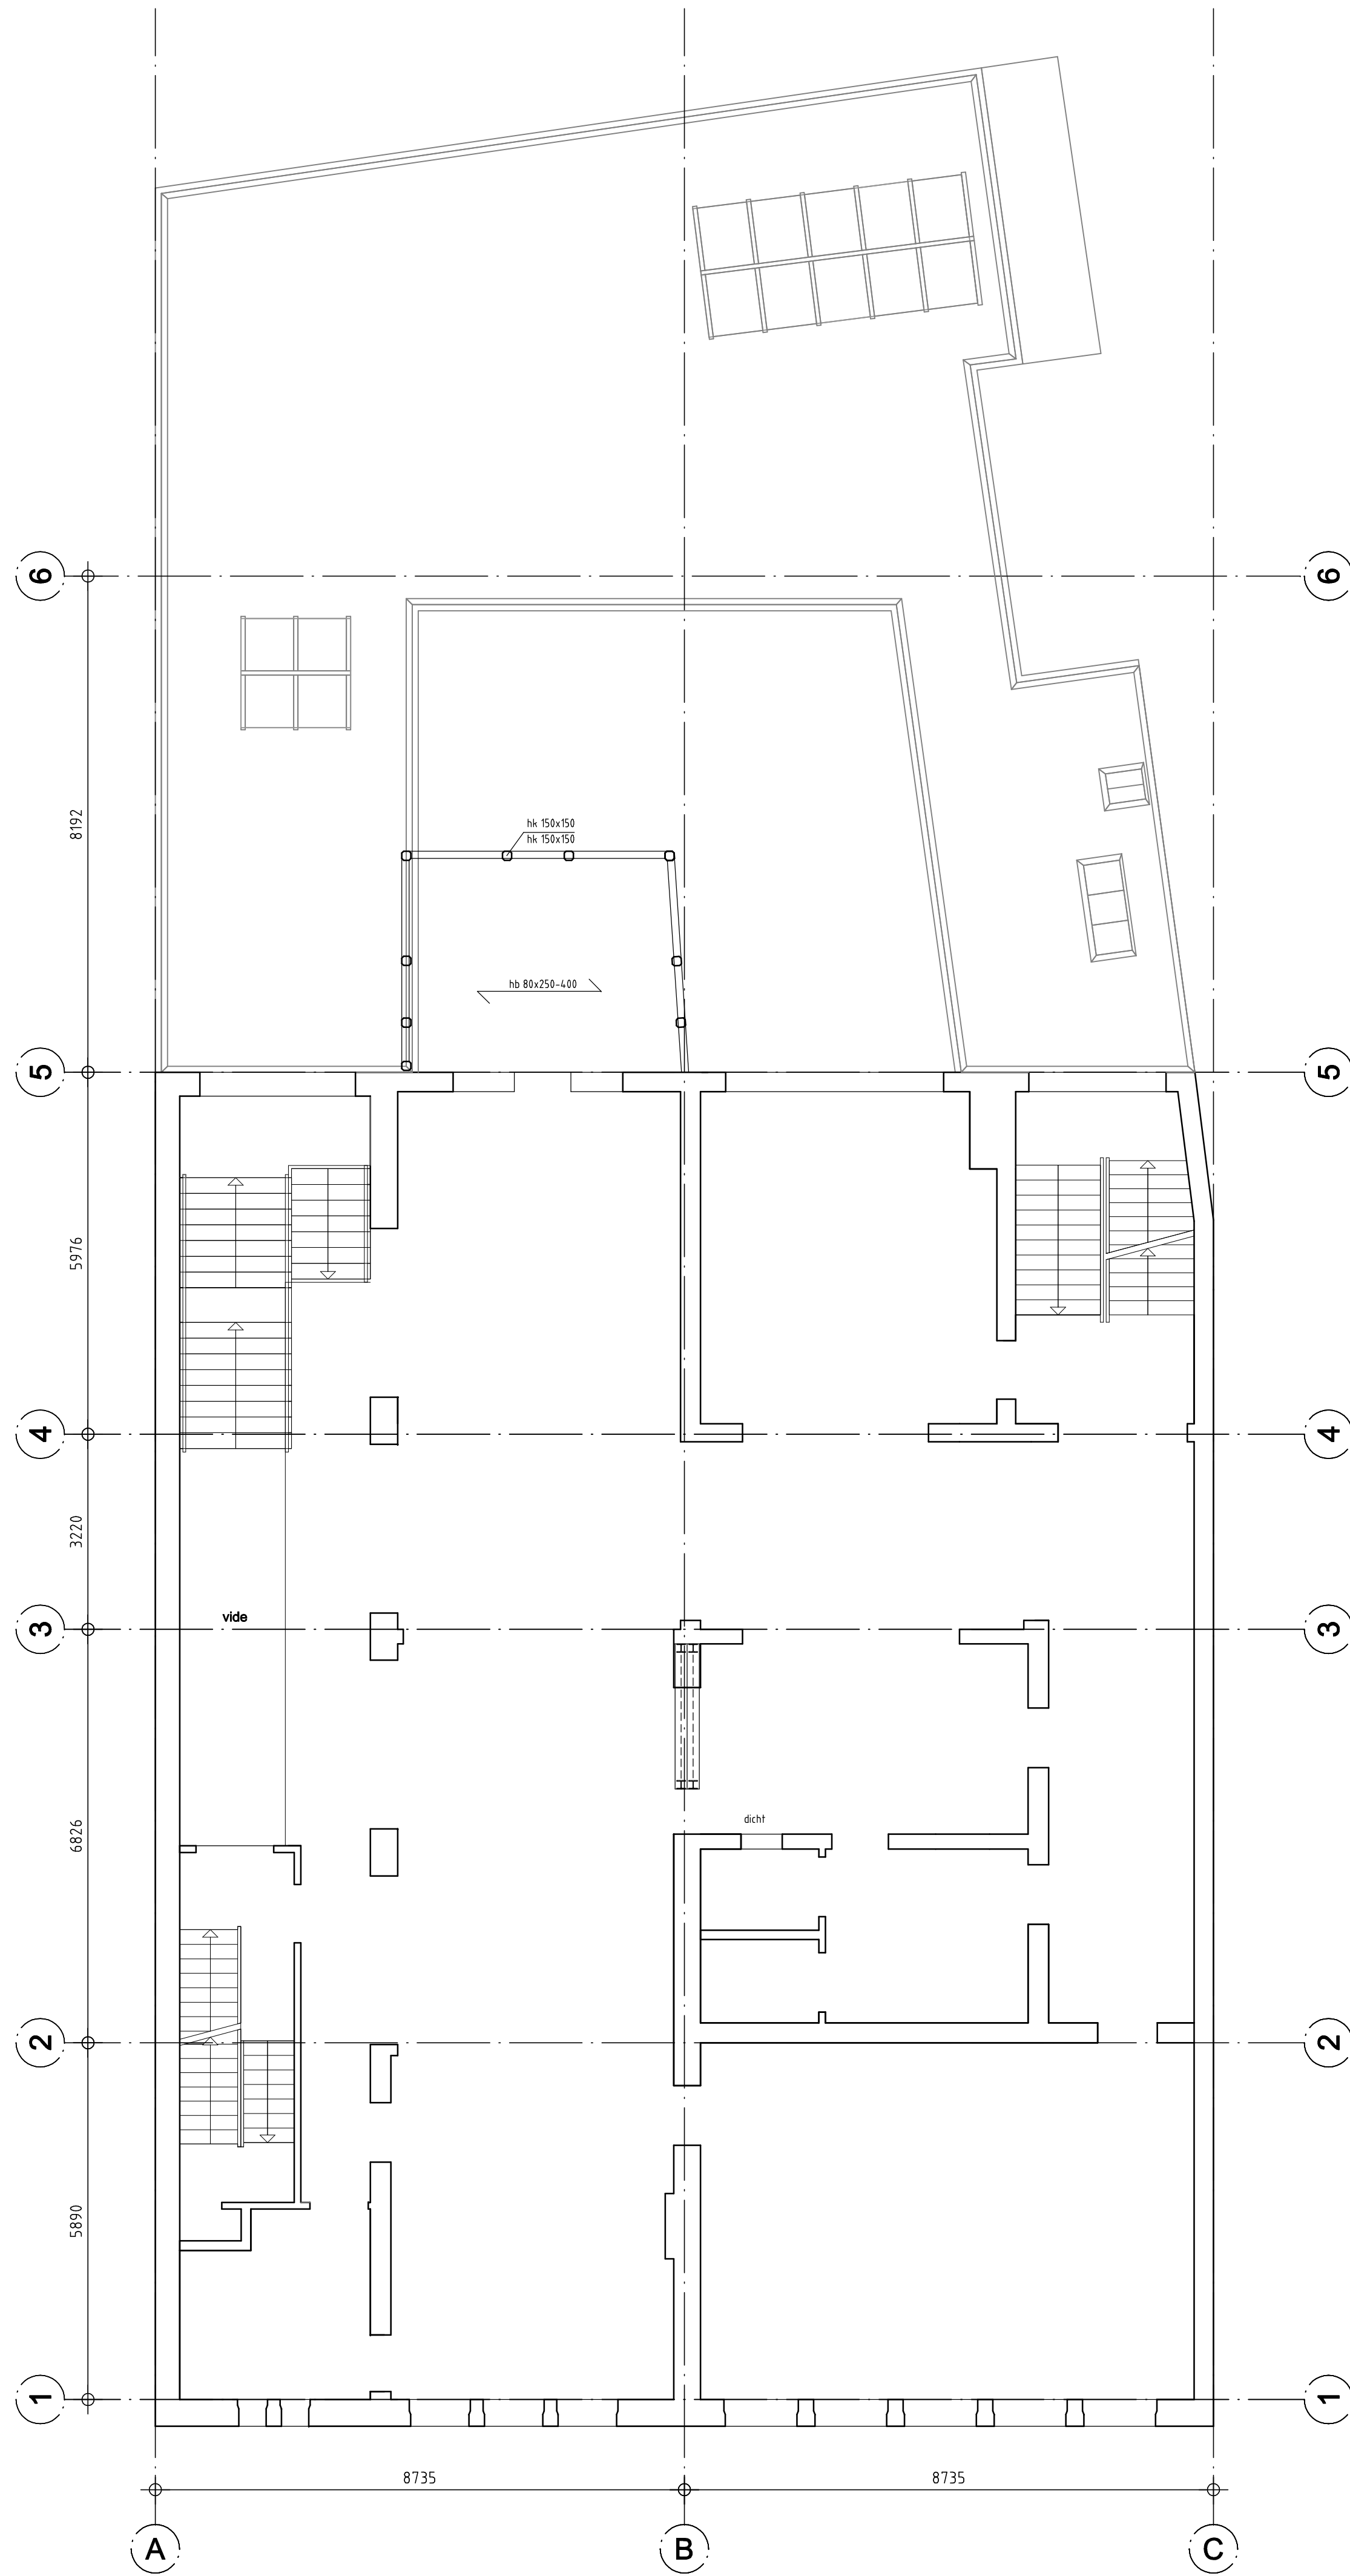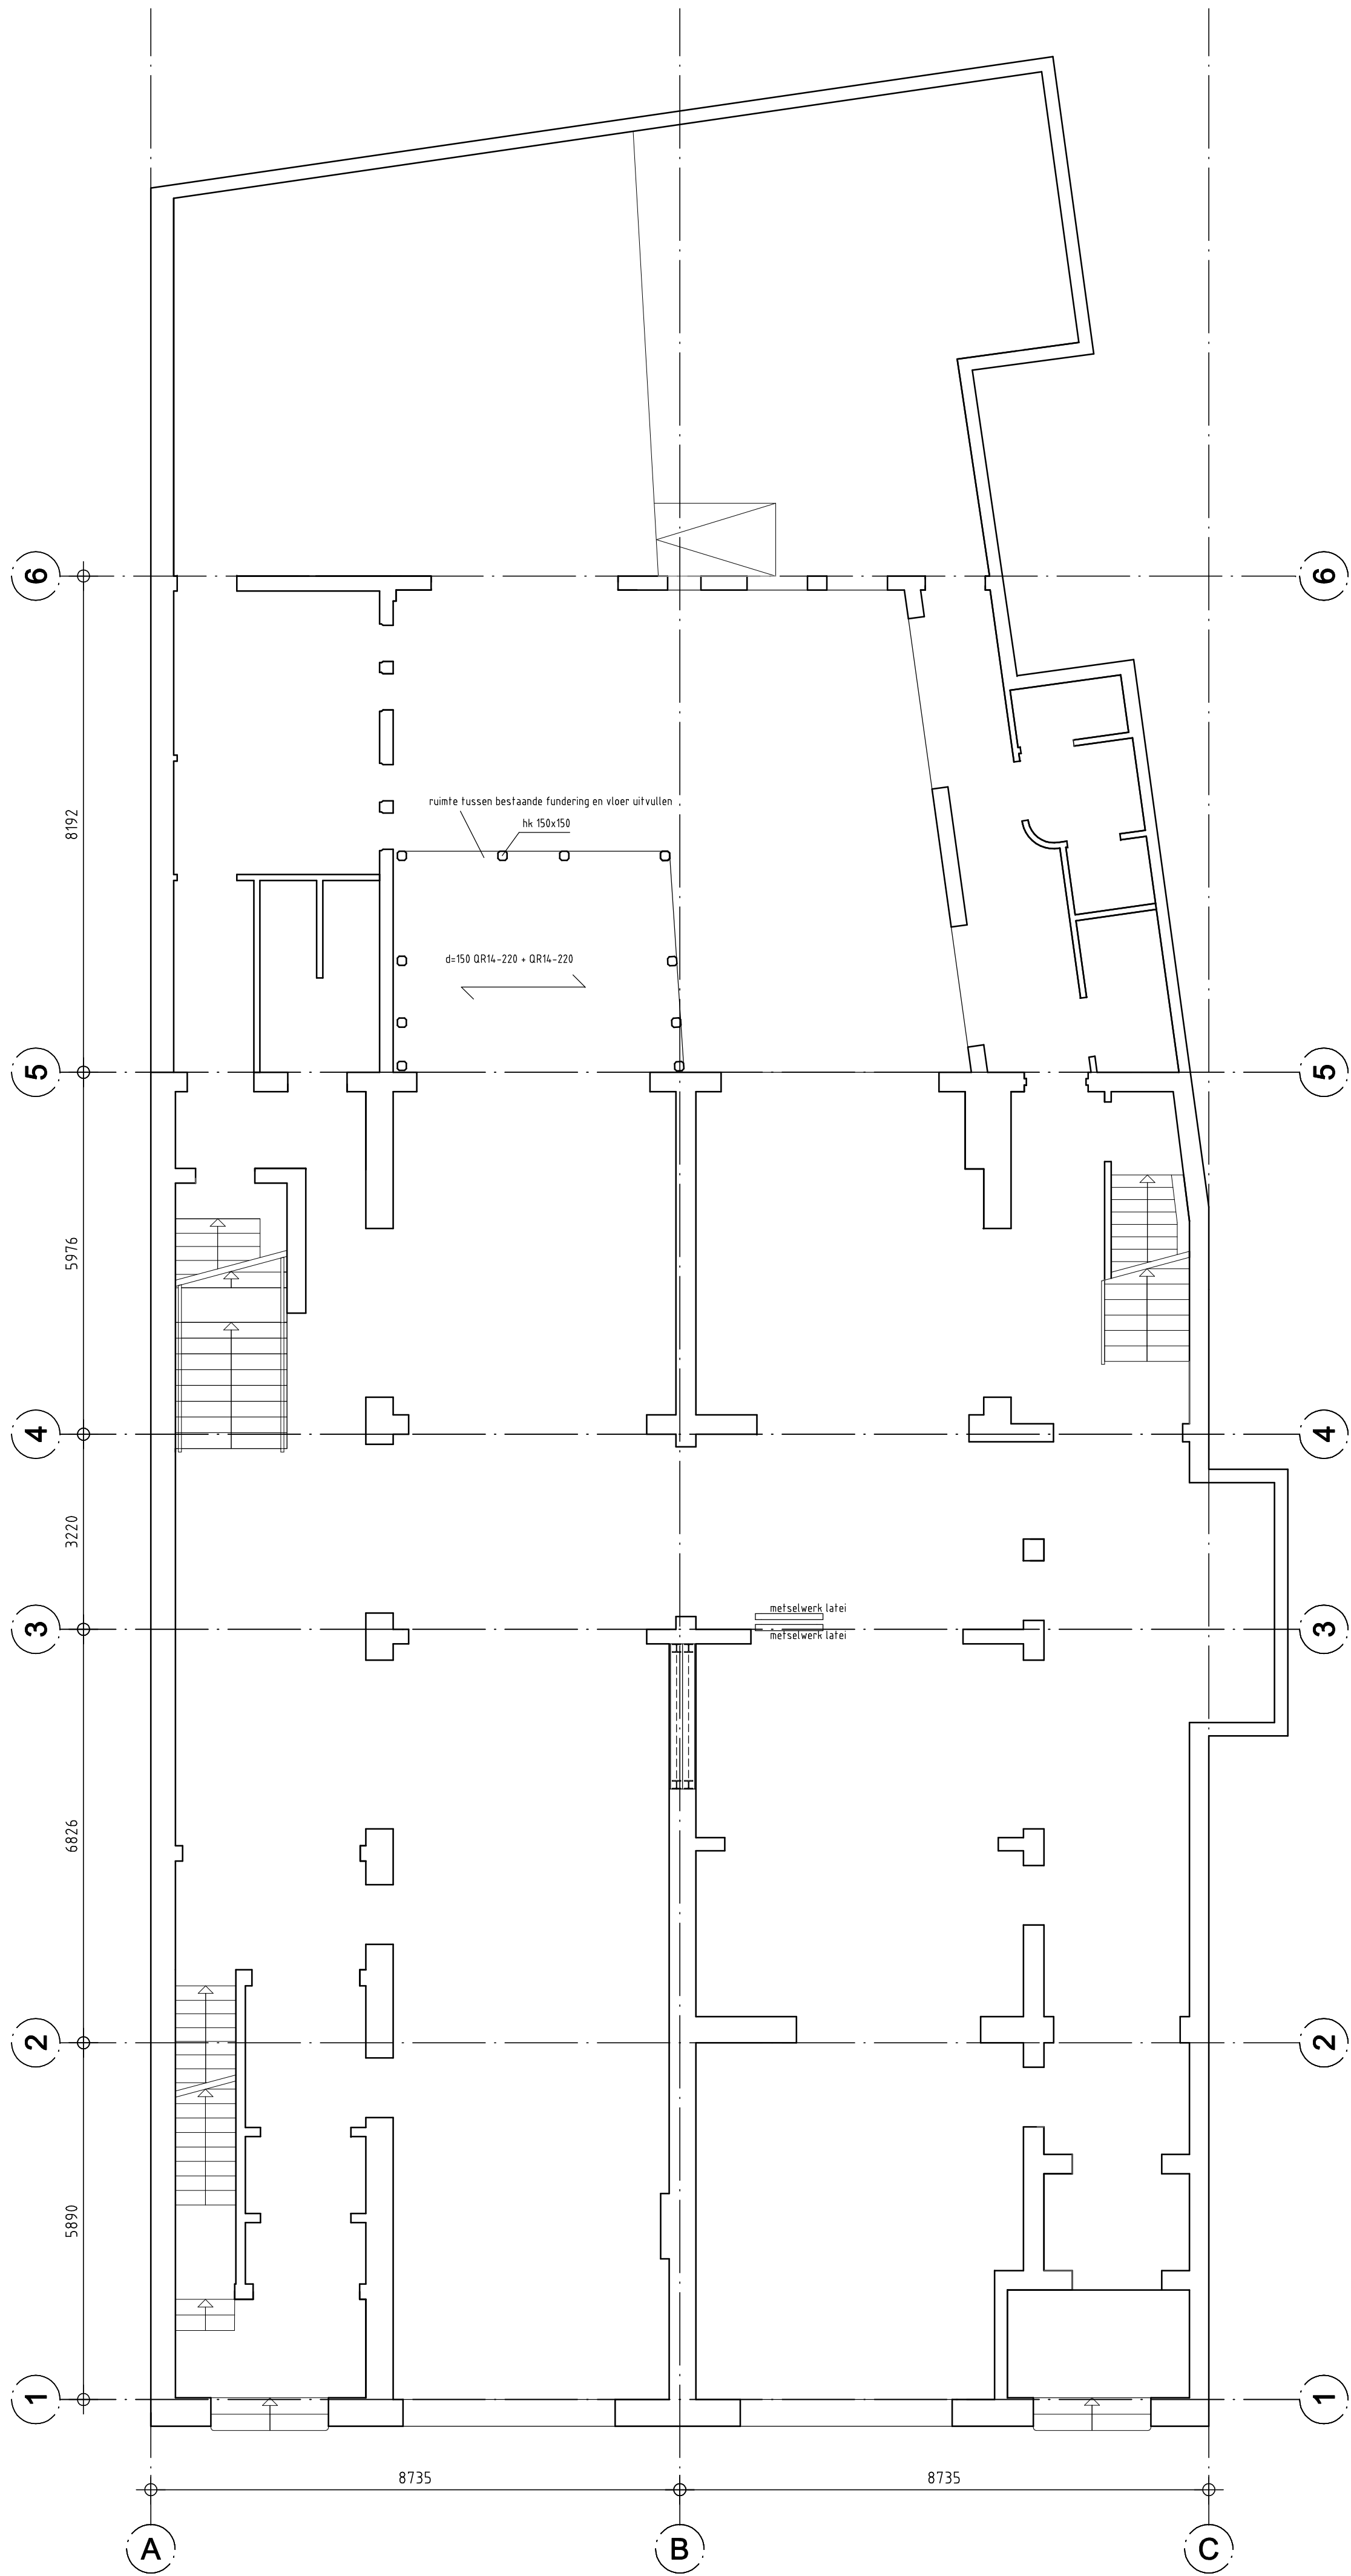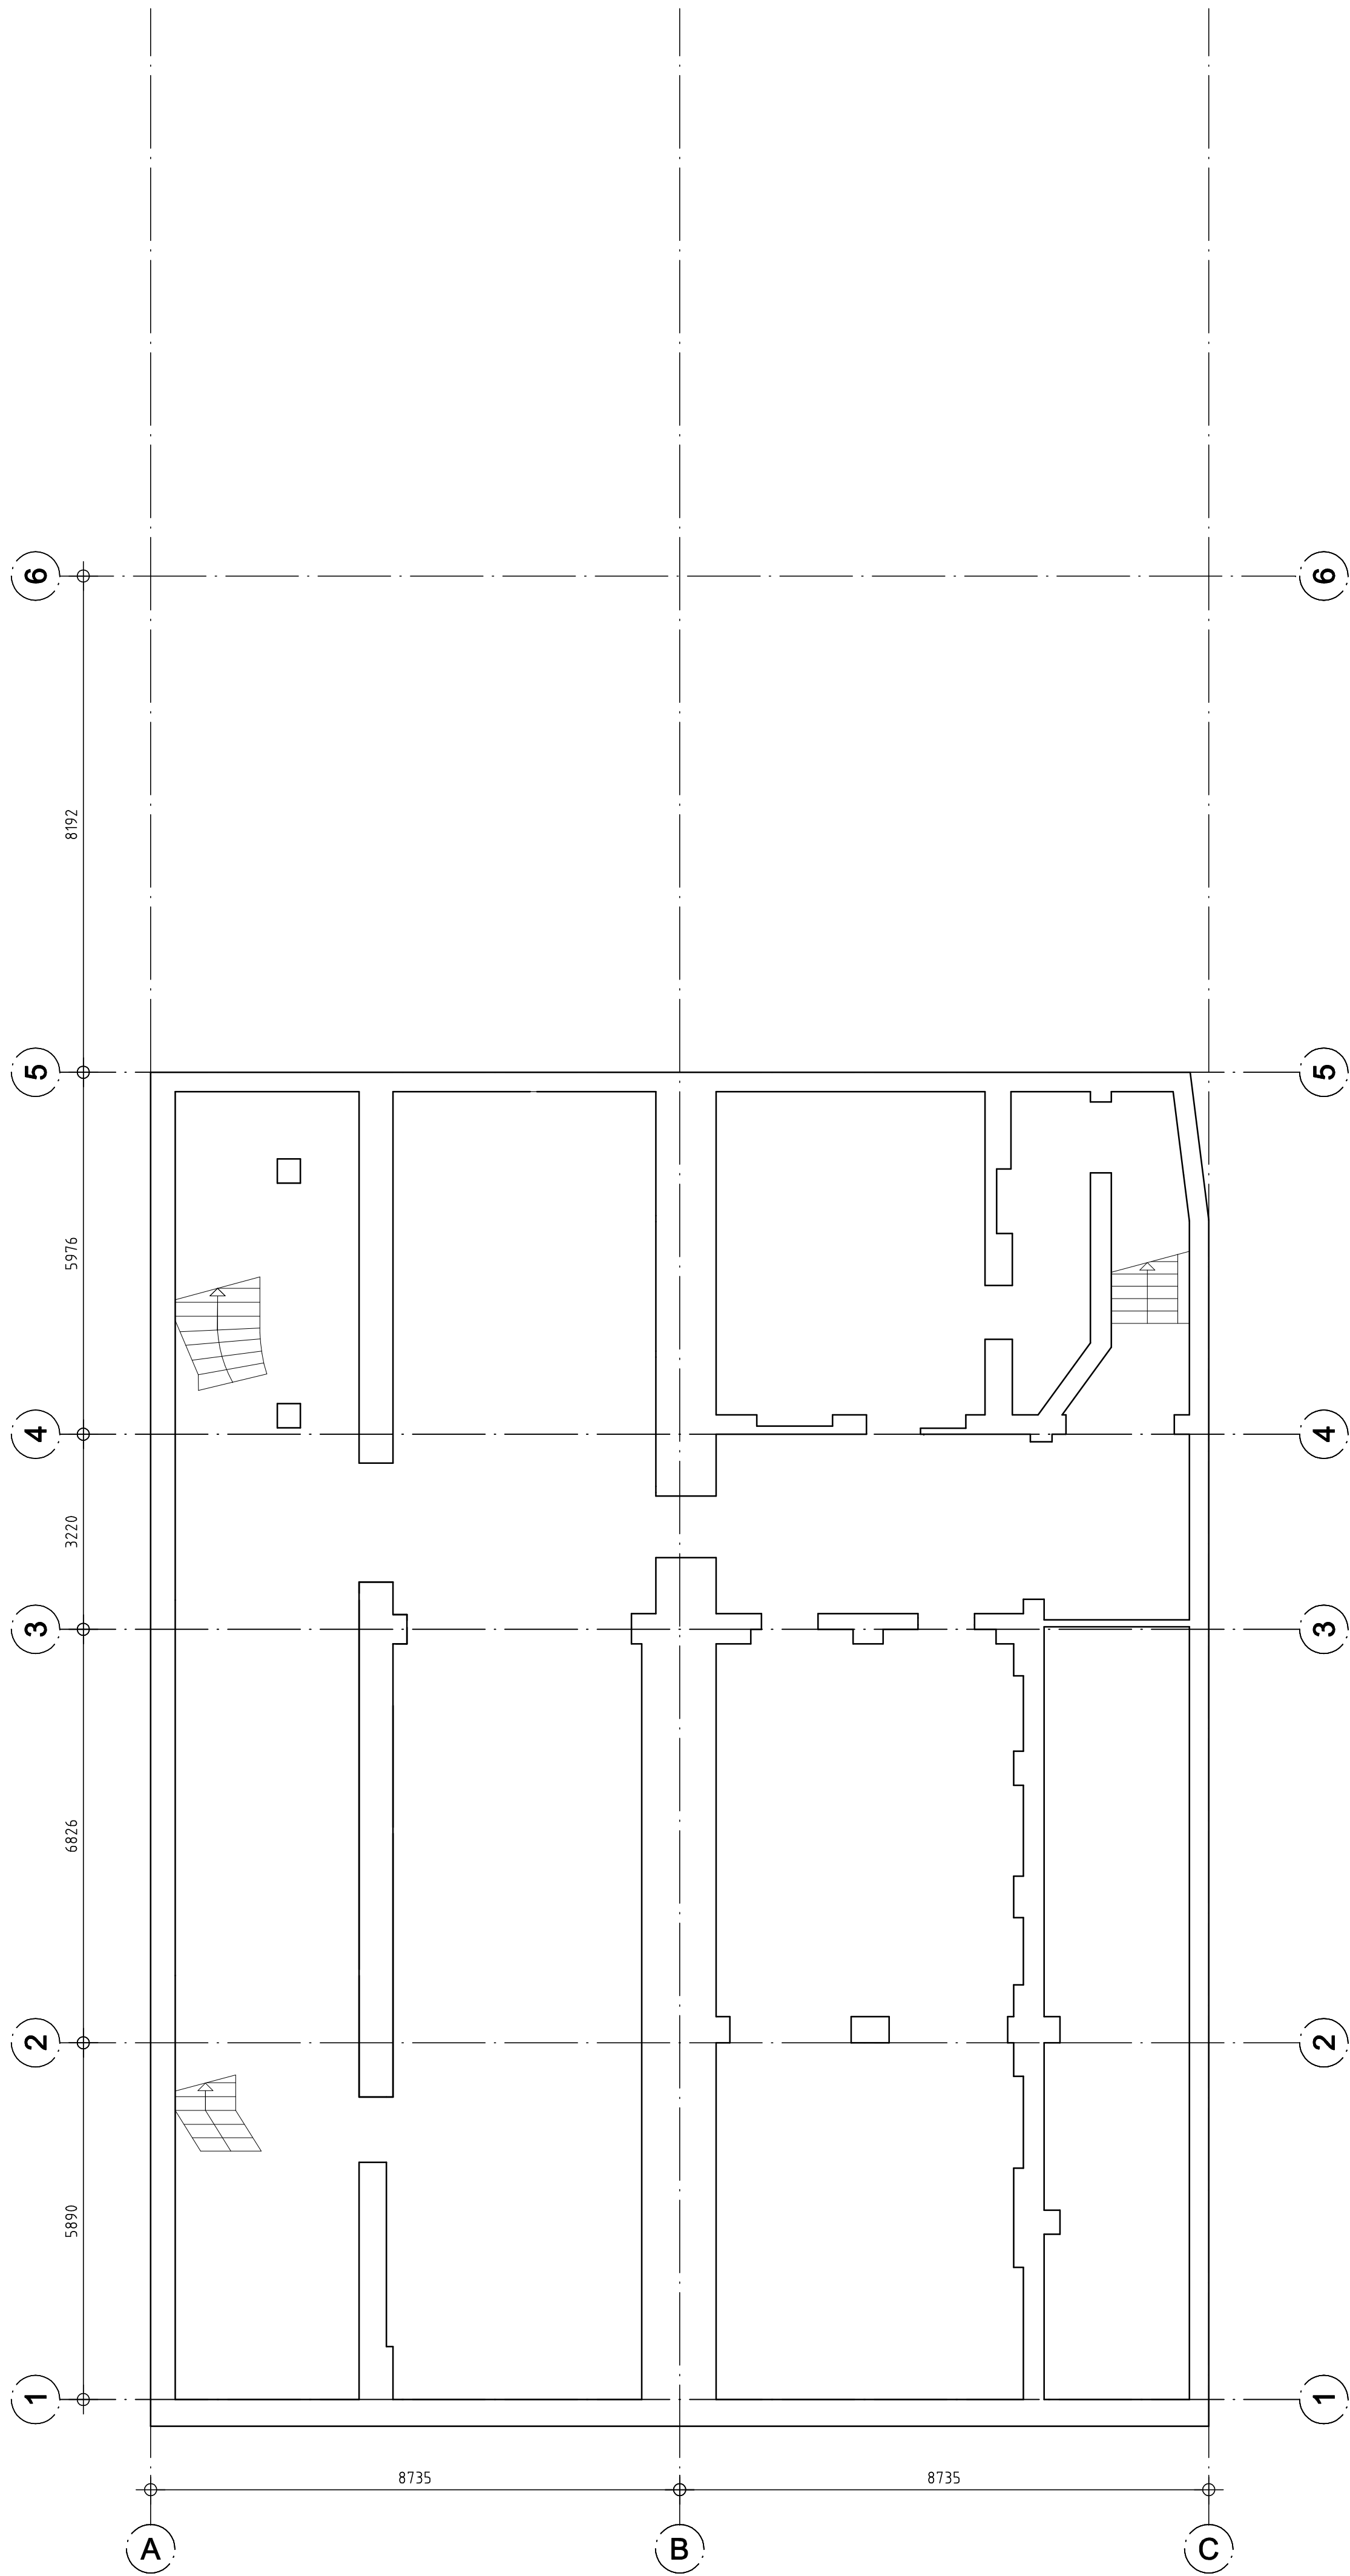

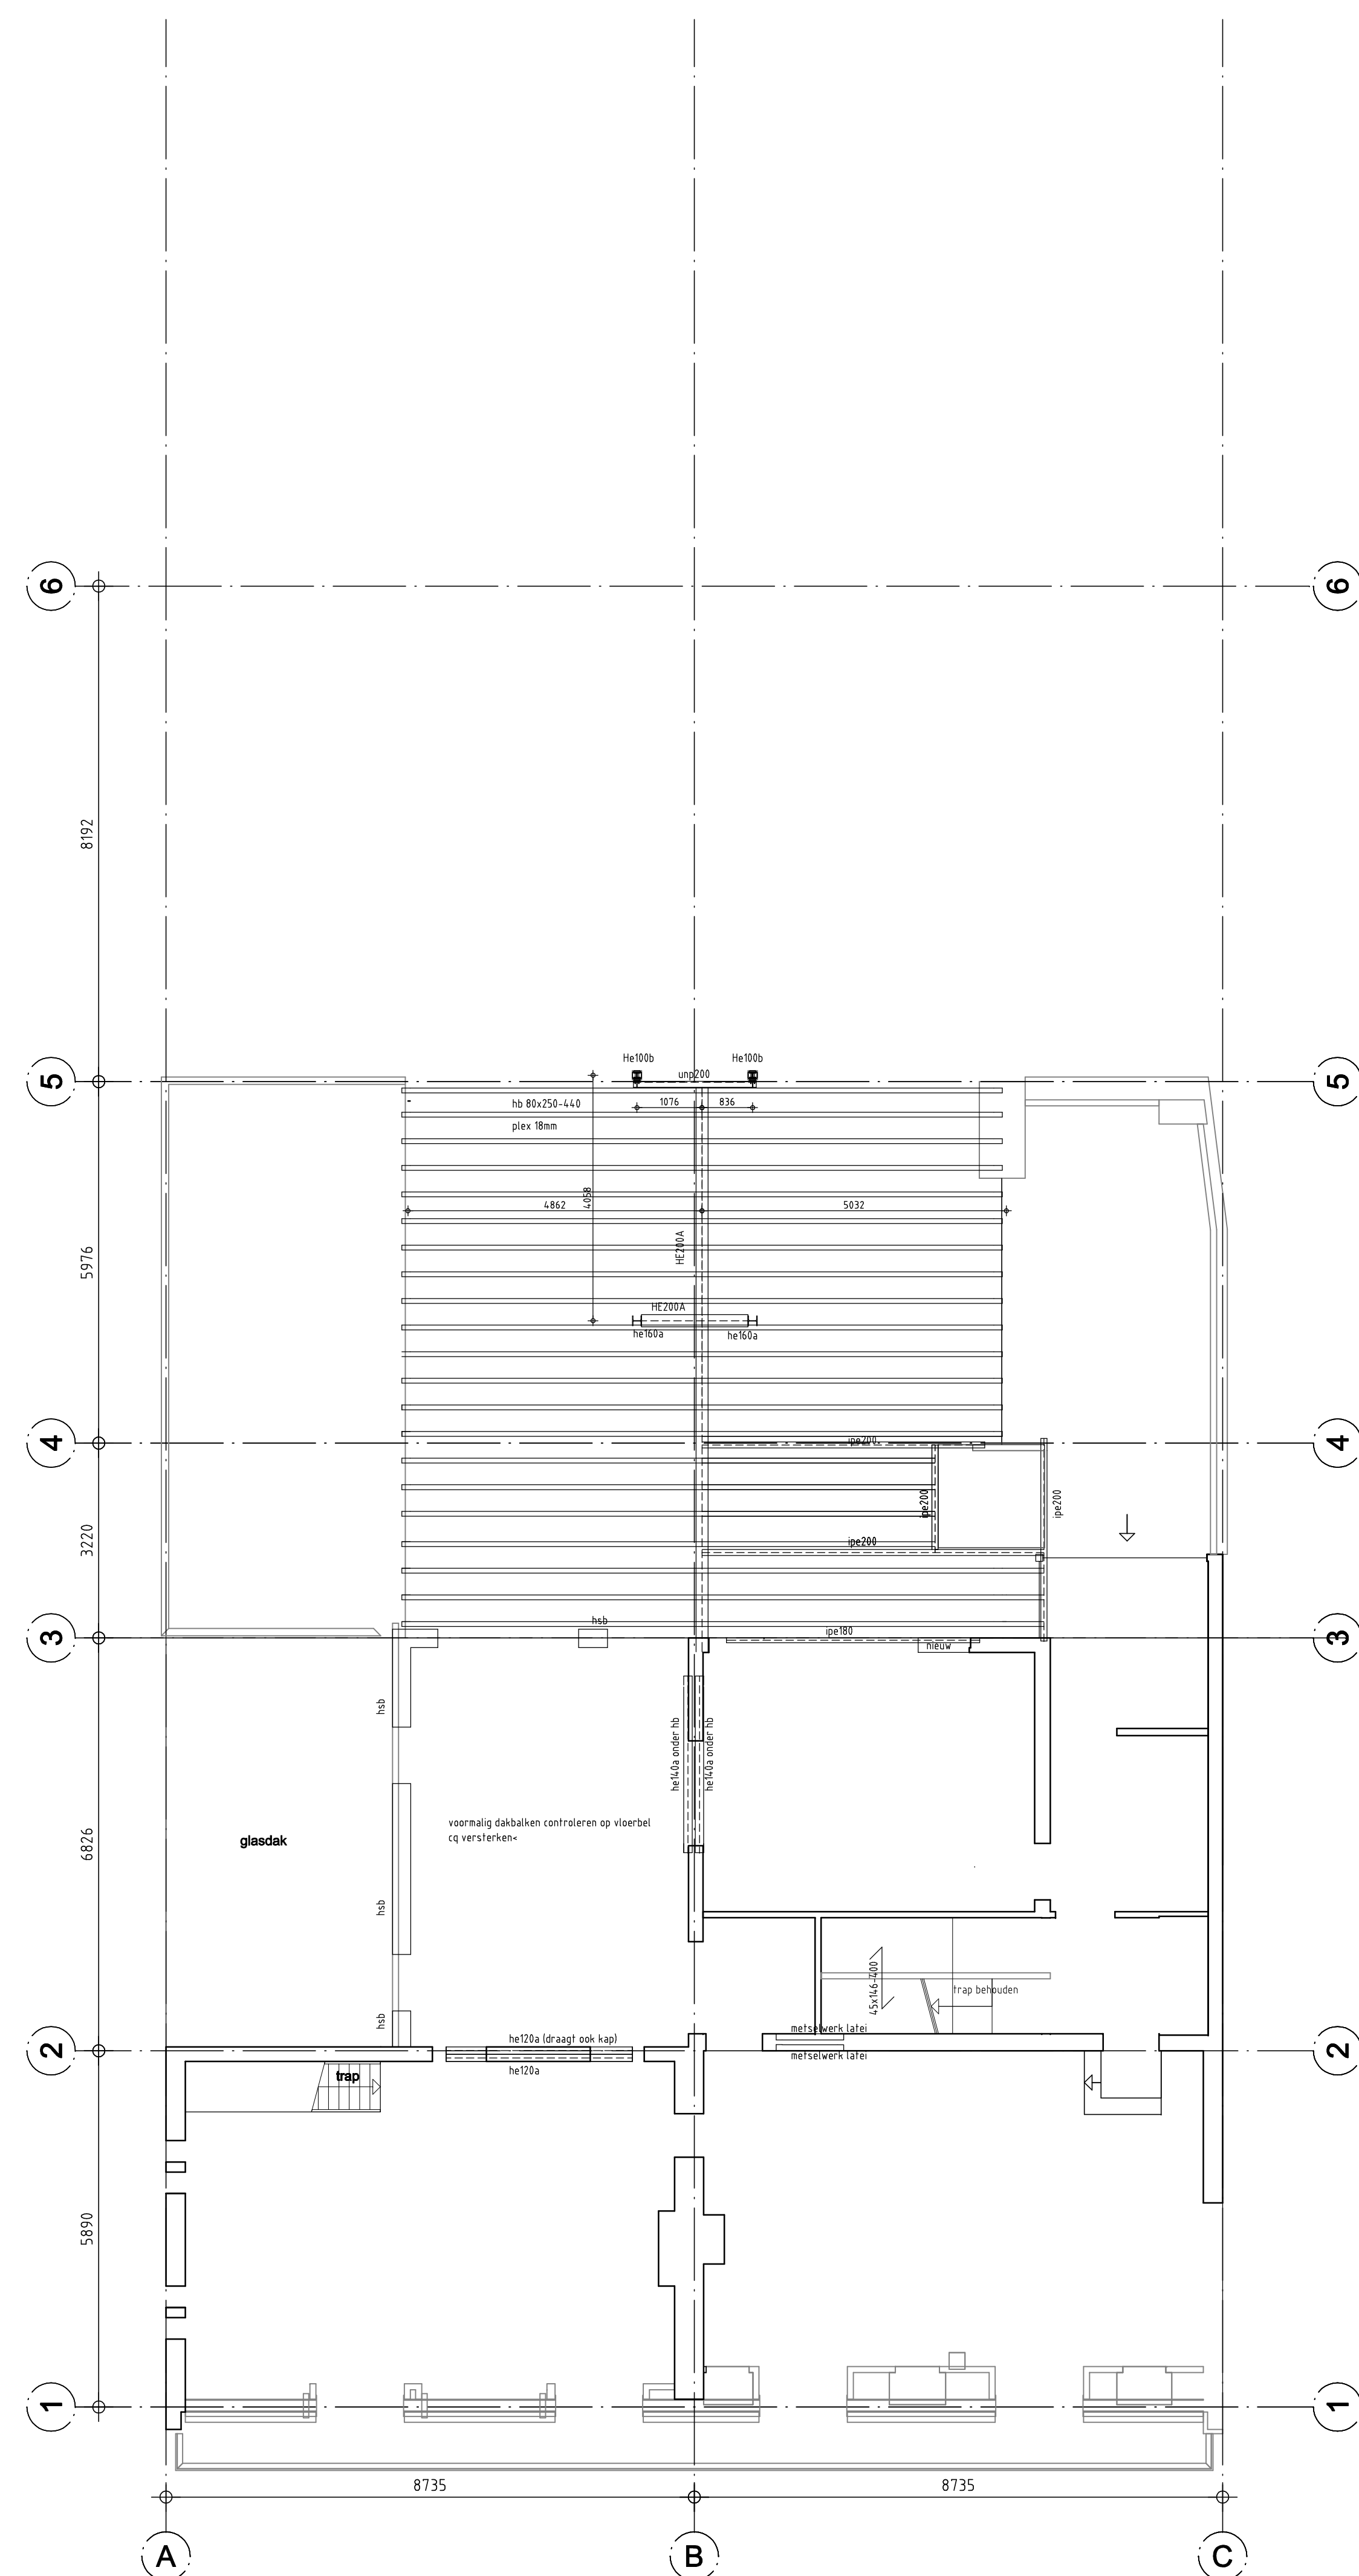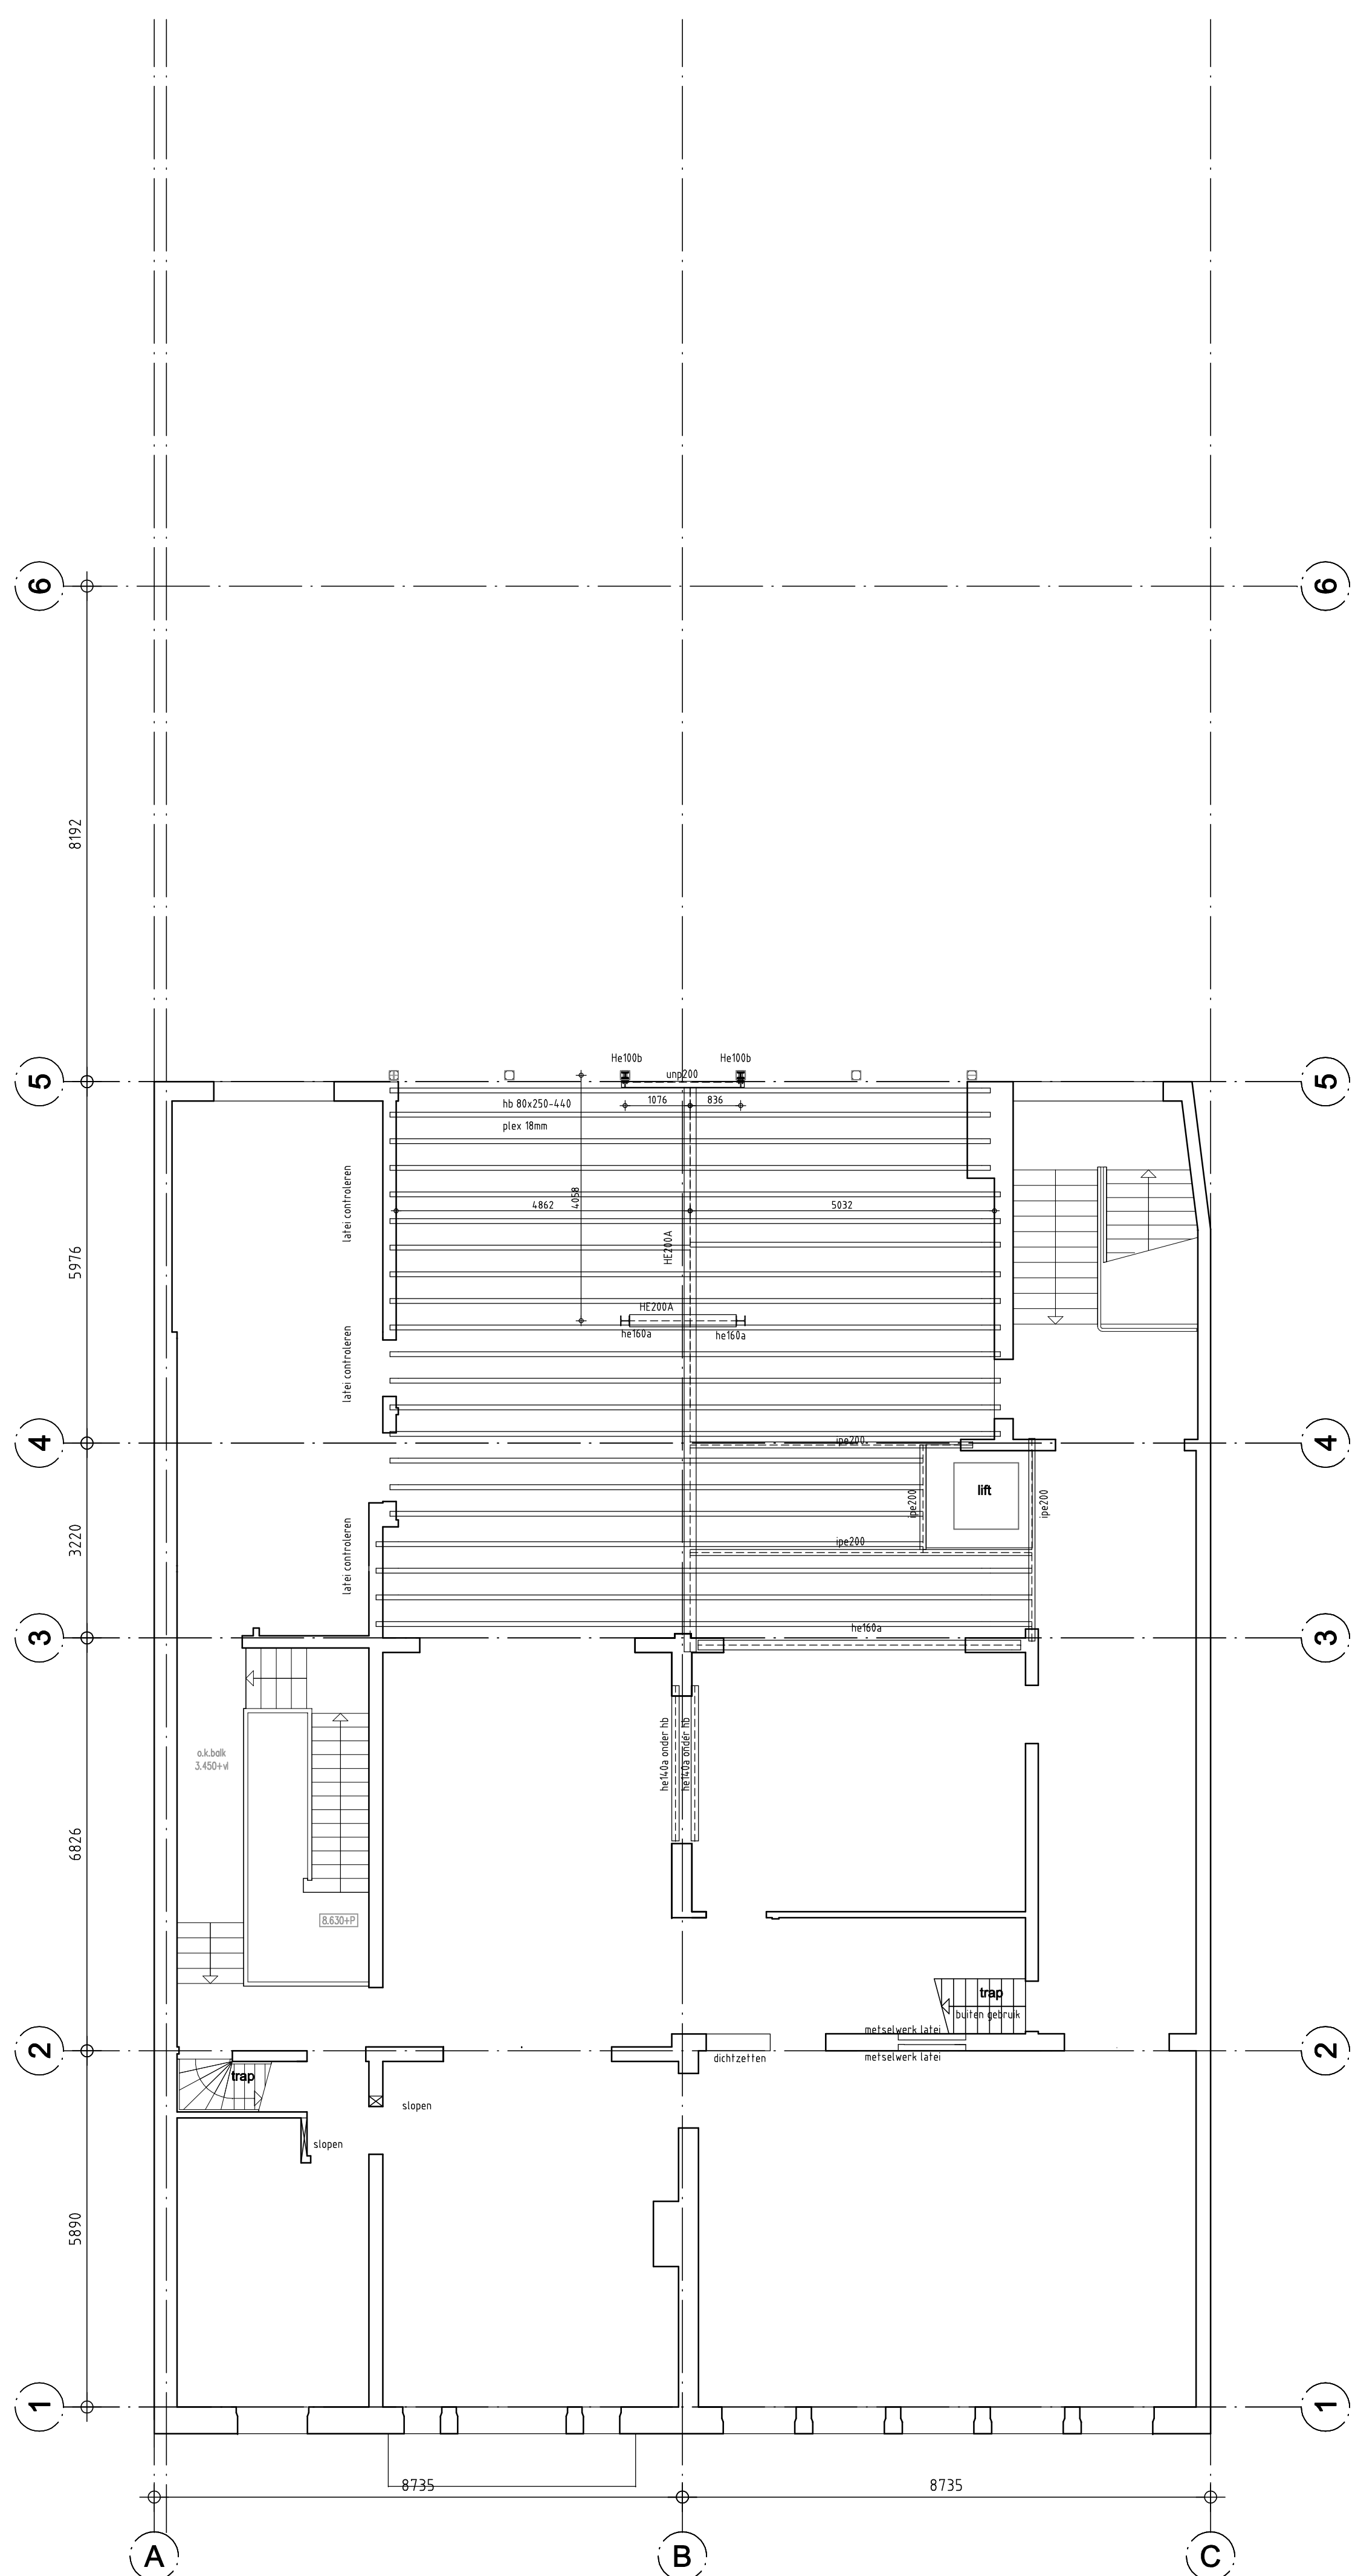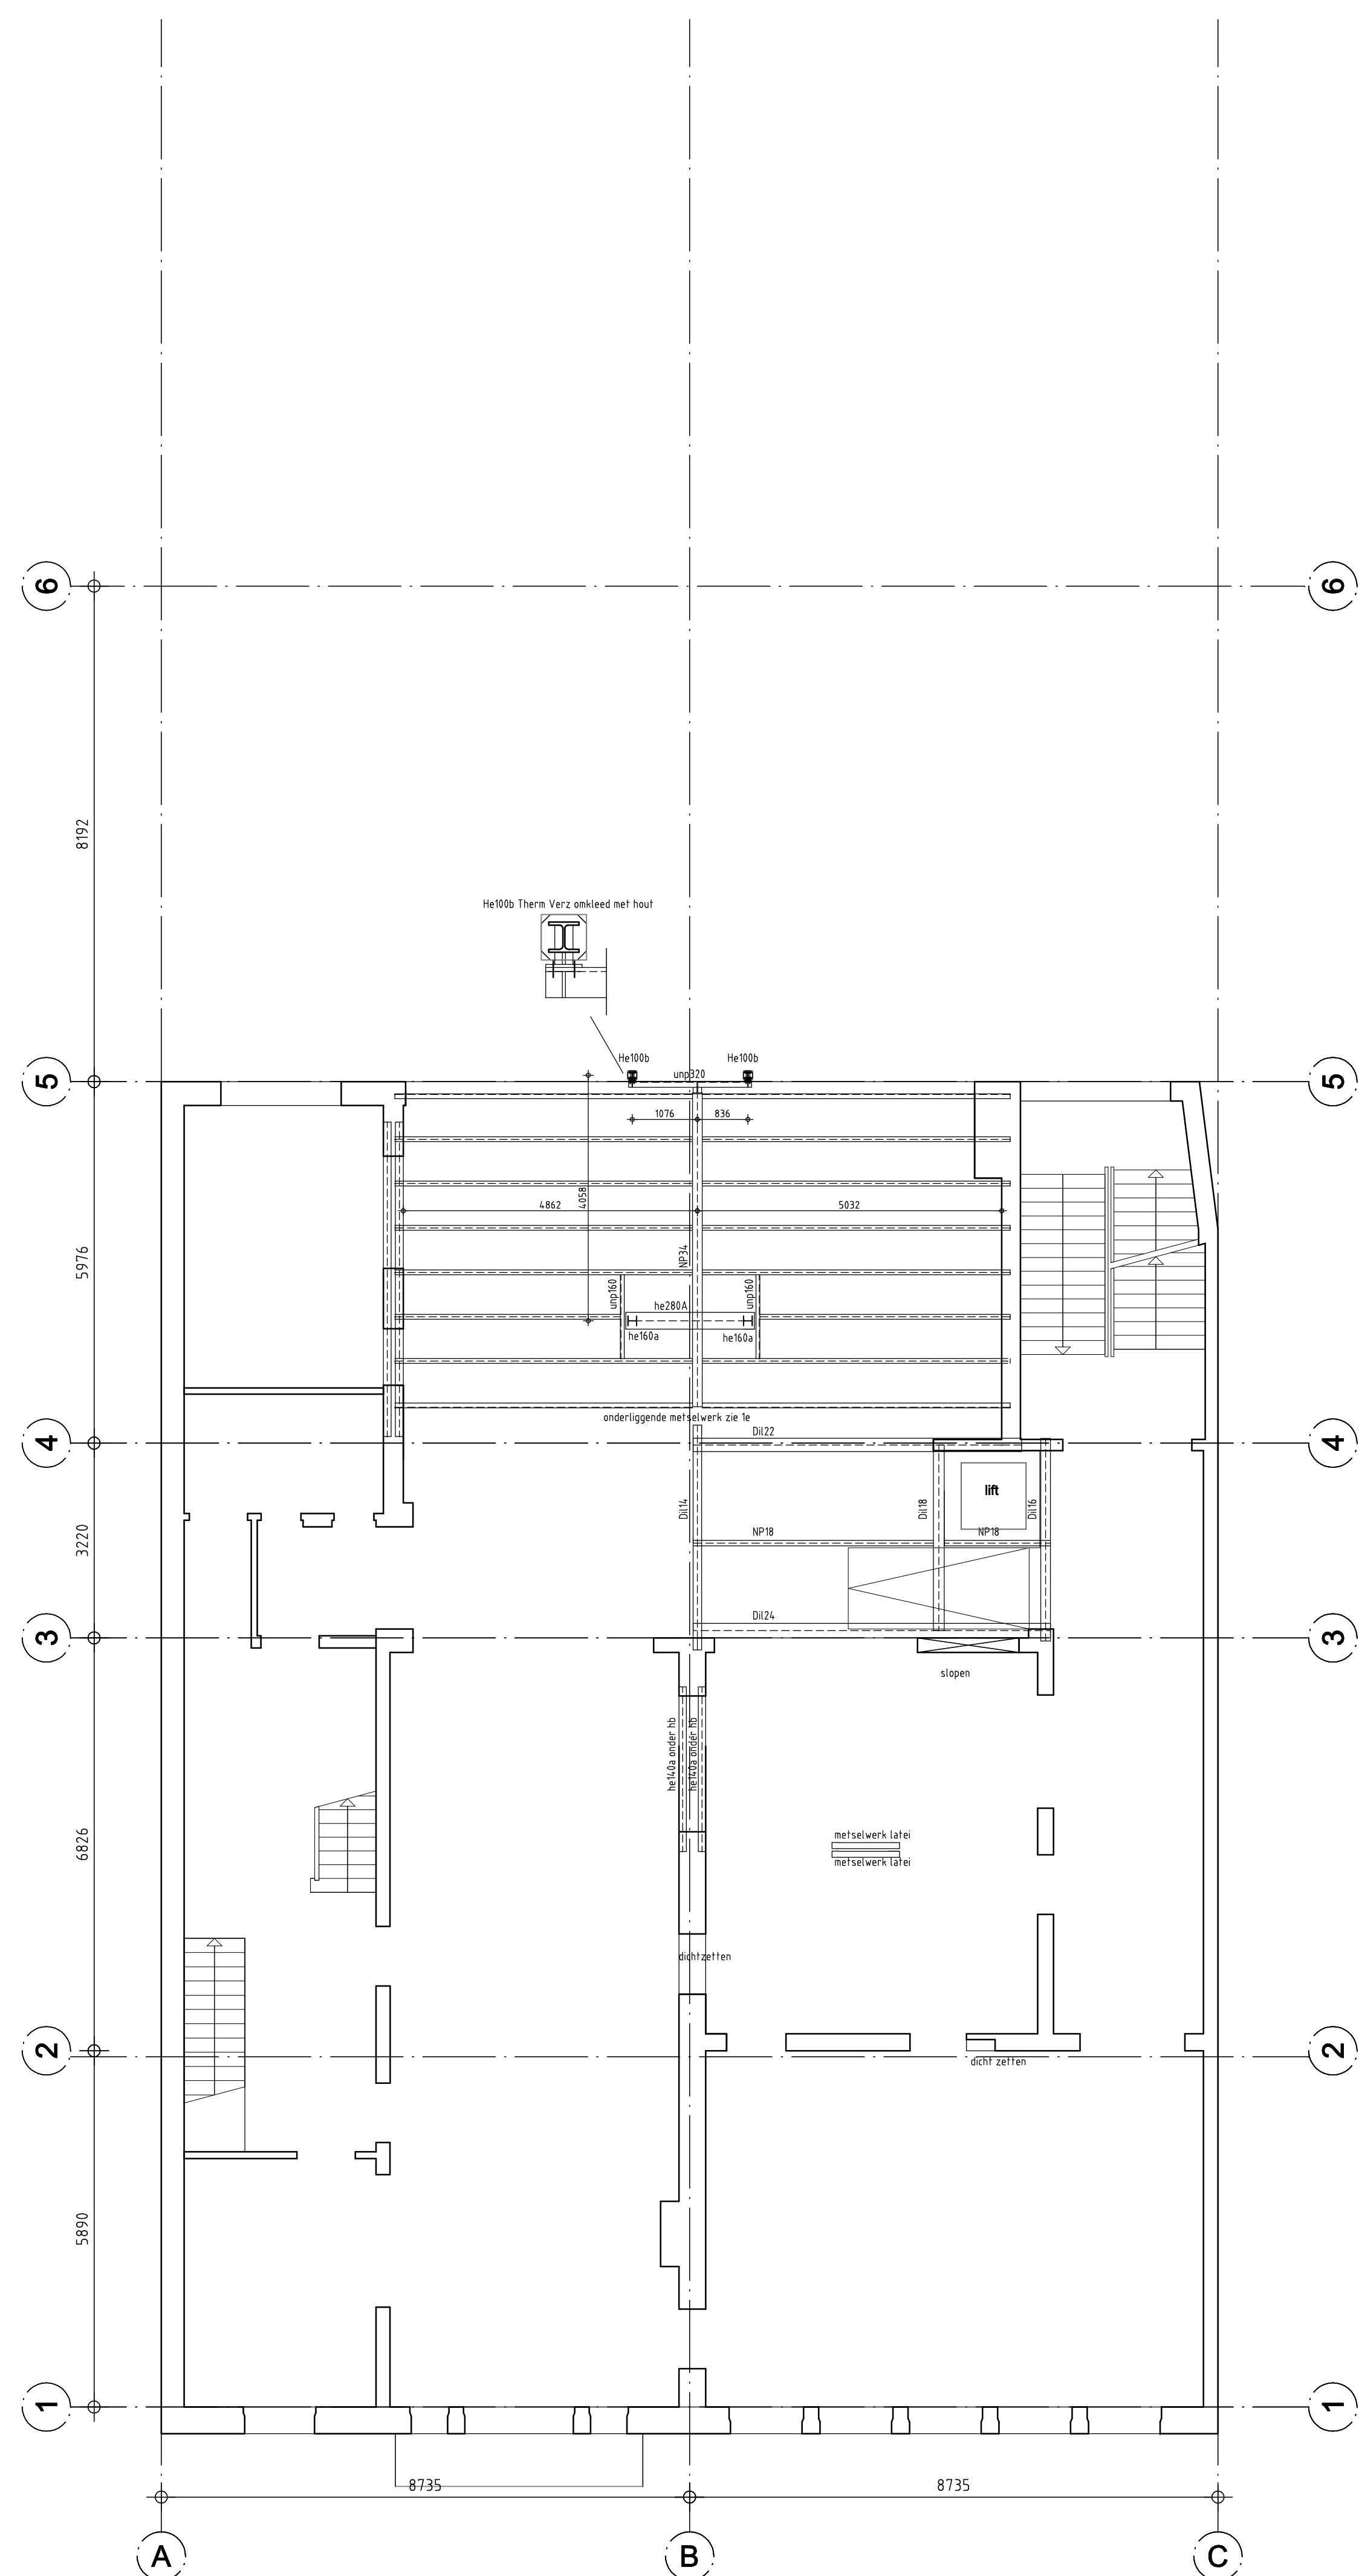



Teknr: 17-8A  
Datum: 07-11-18



Teknr: 18-BA  
Datum: 07-11-18



Teknir: 09-BA  
Datum: 07-11-18

