
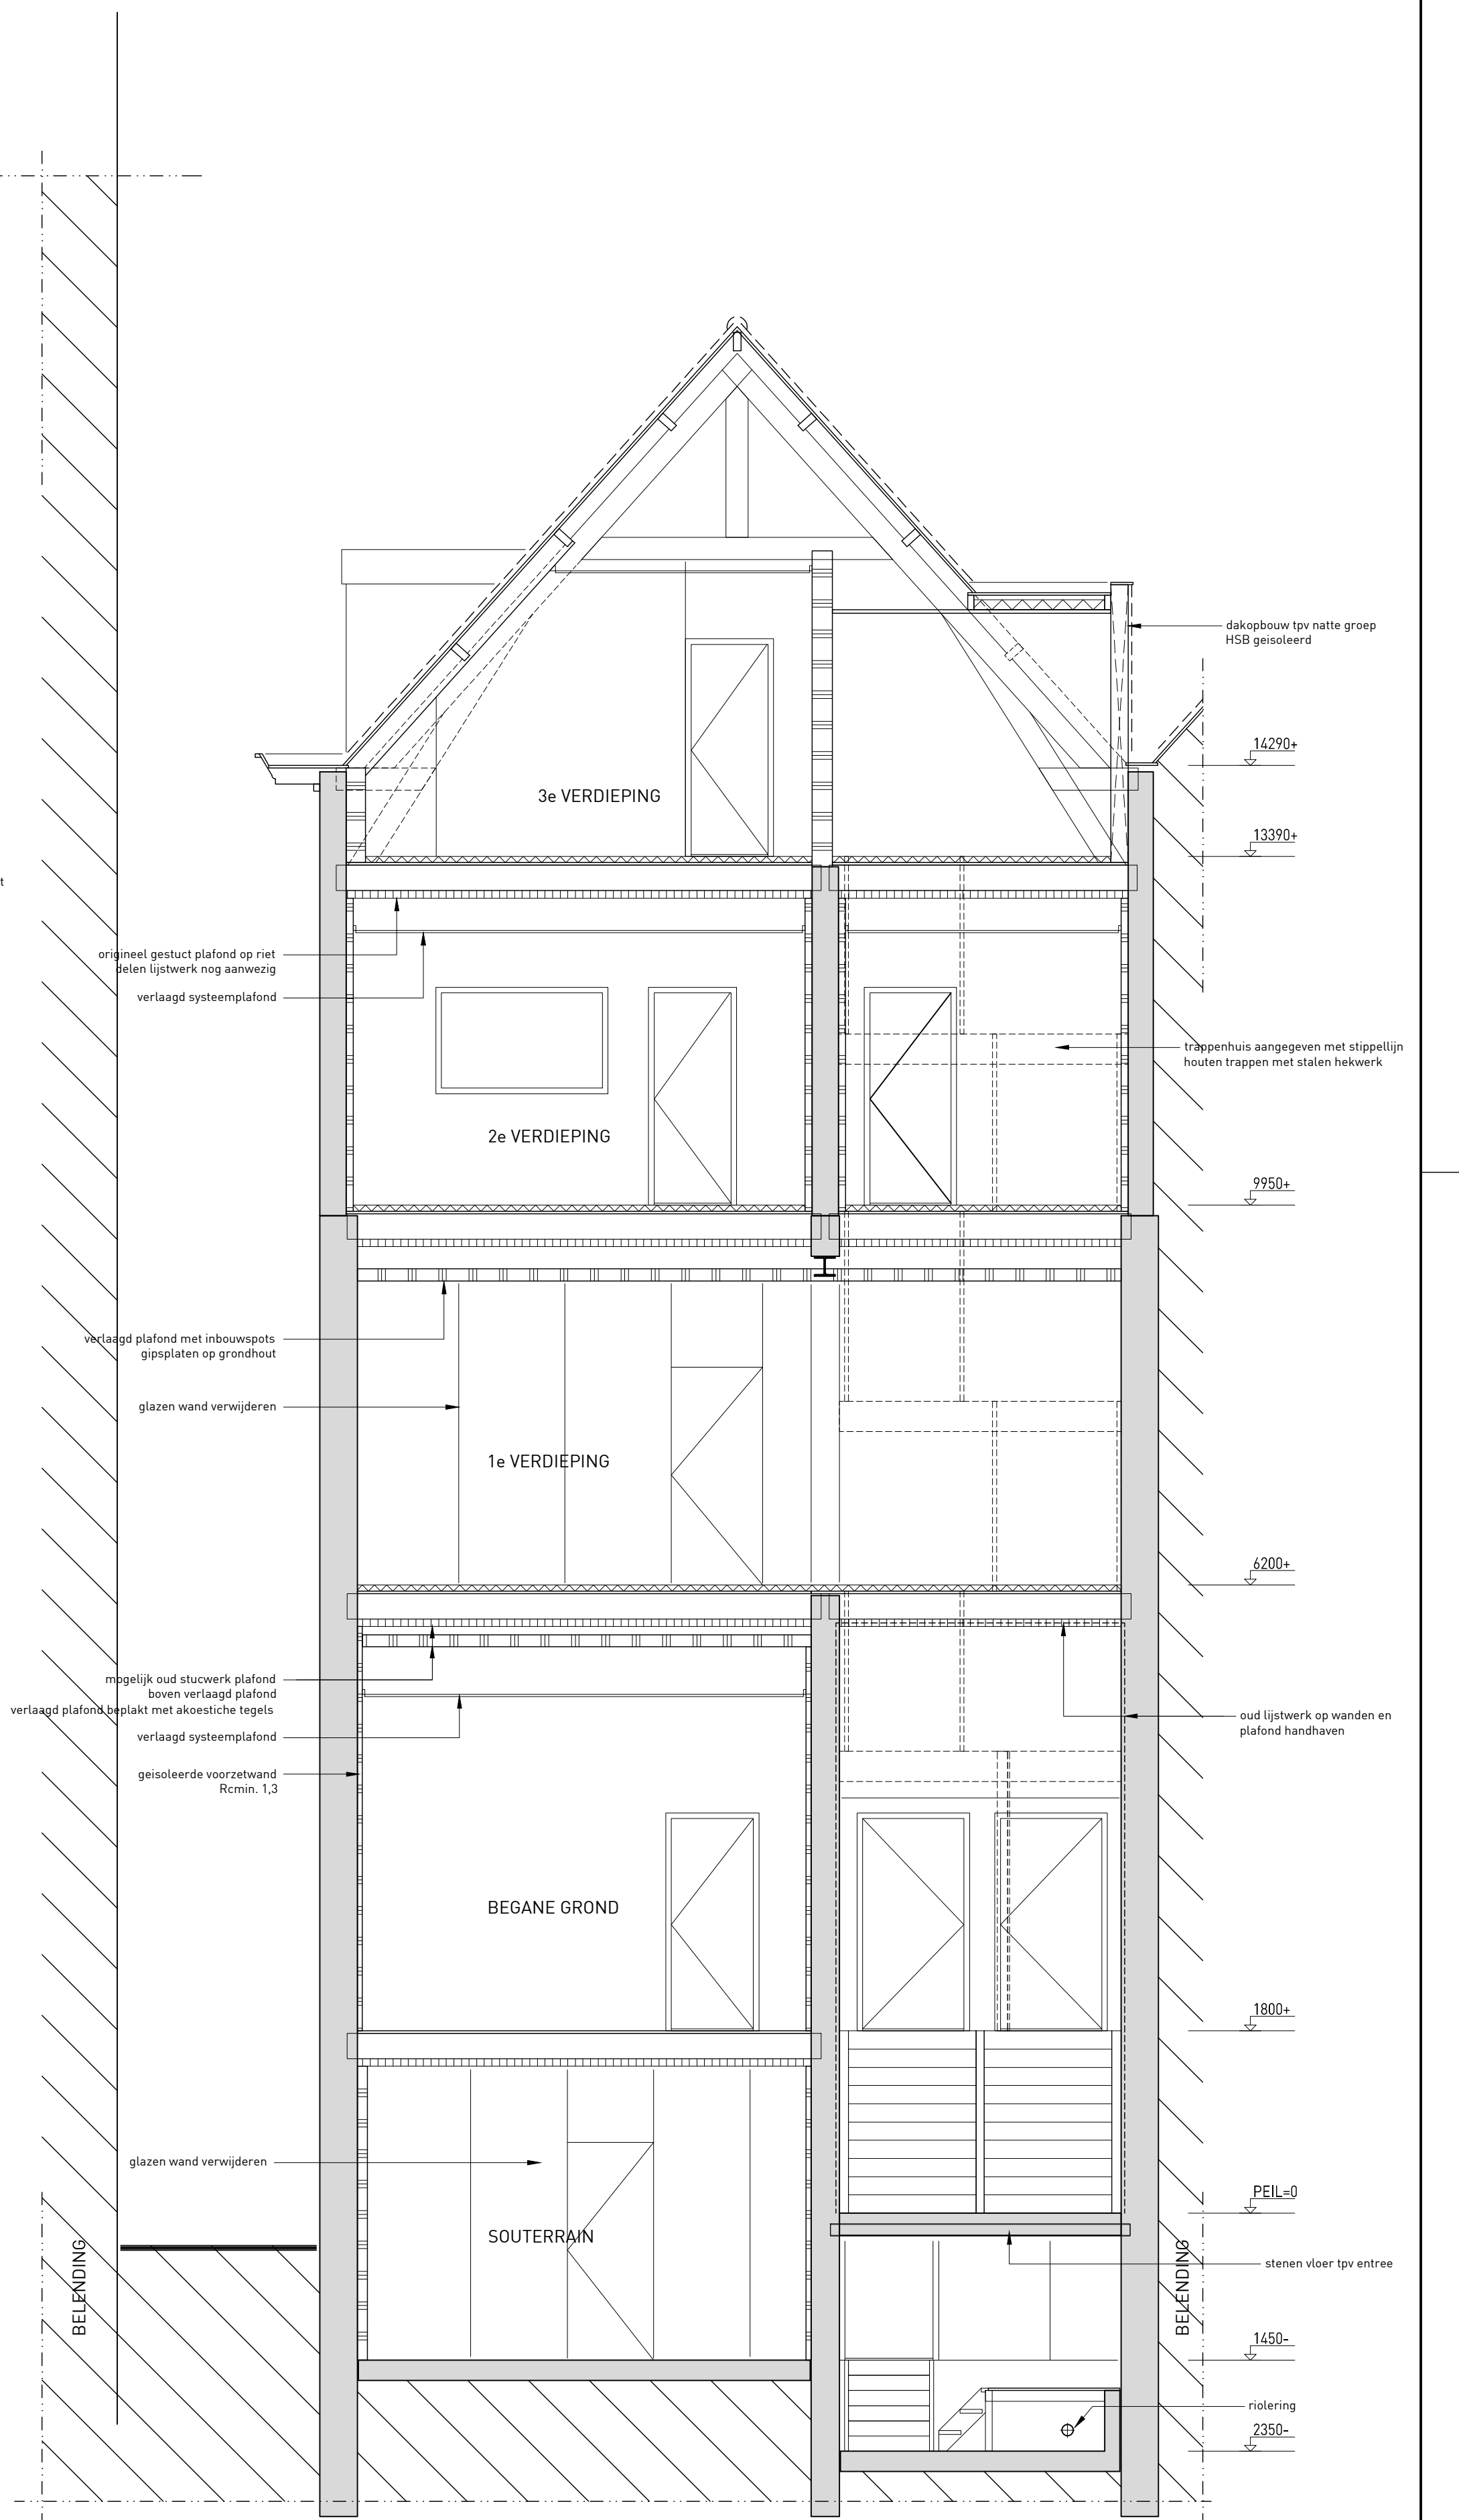
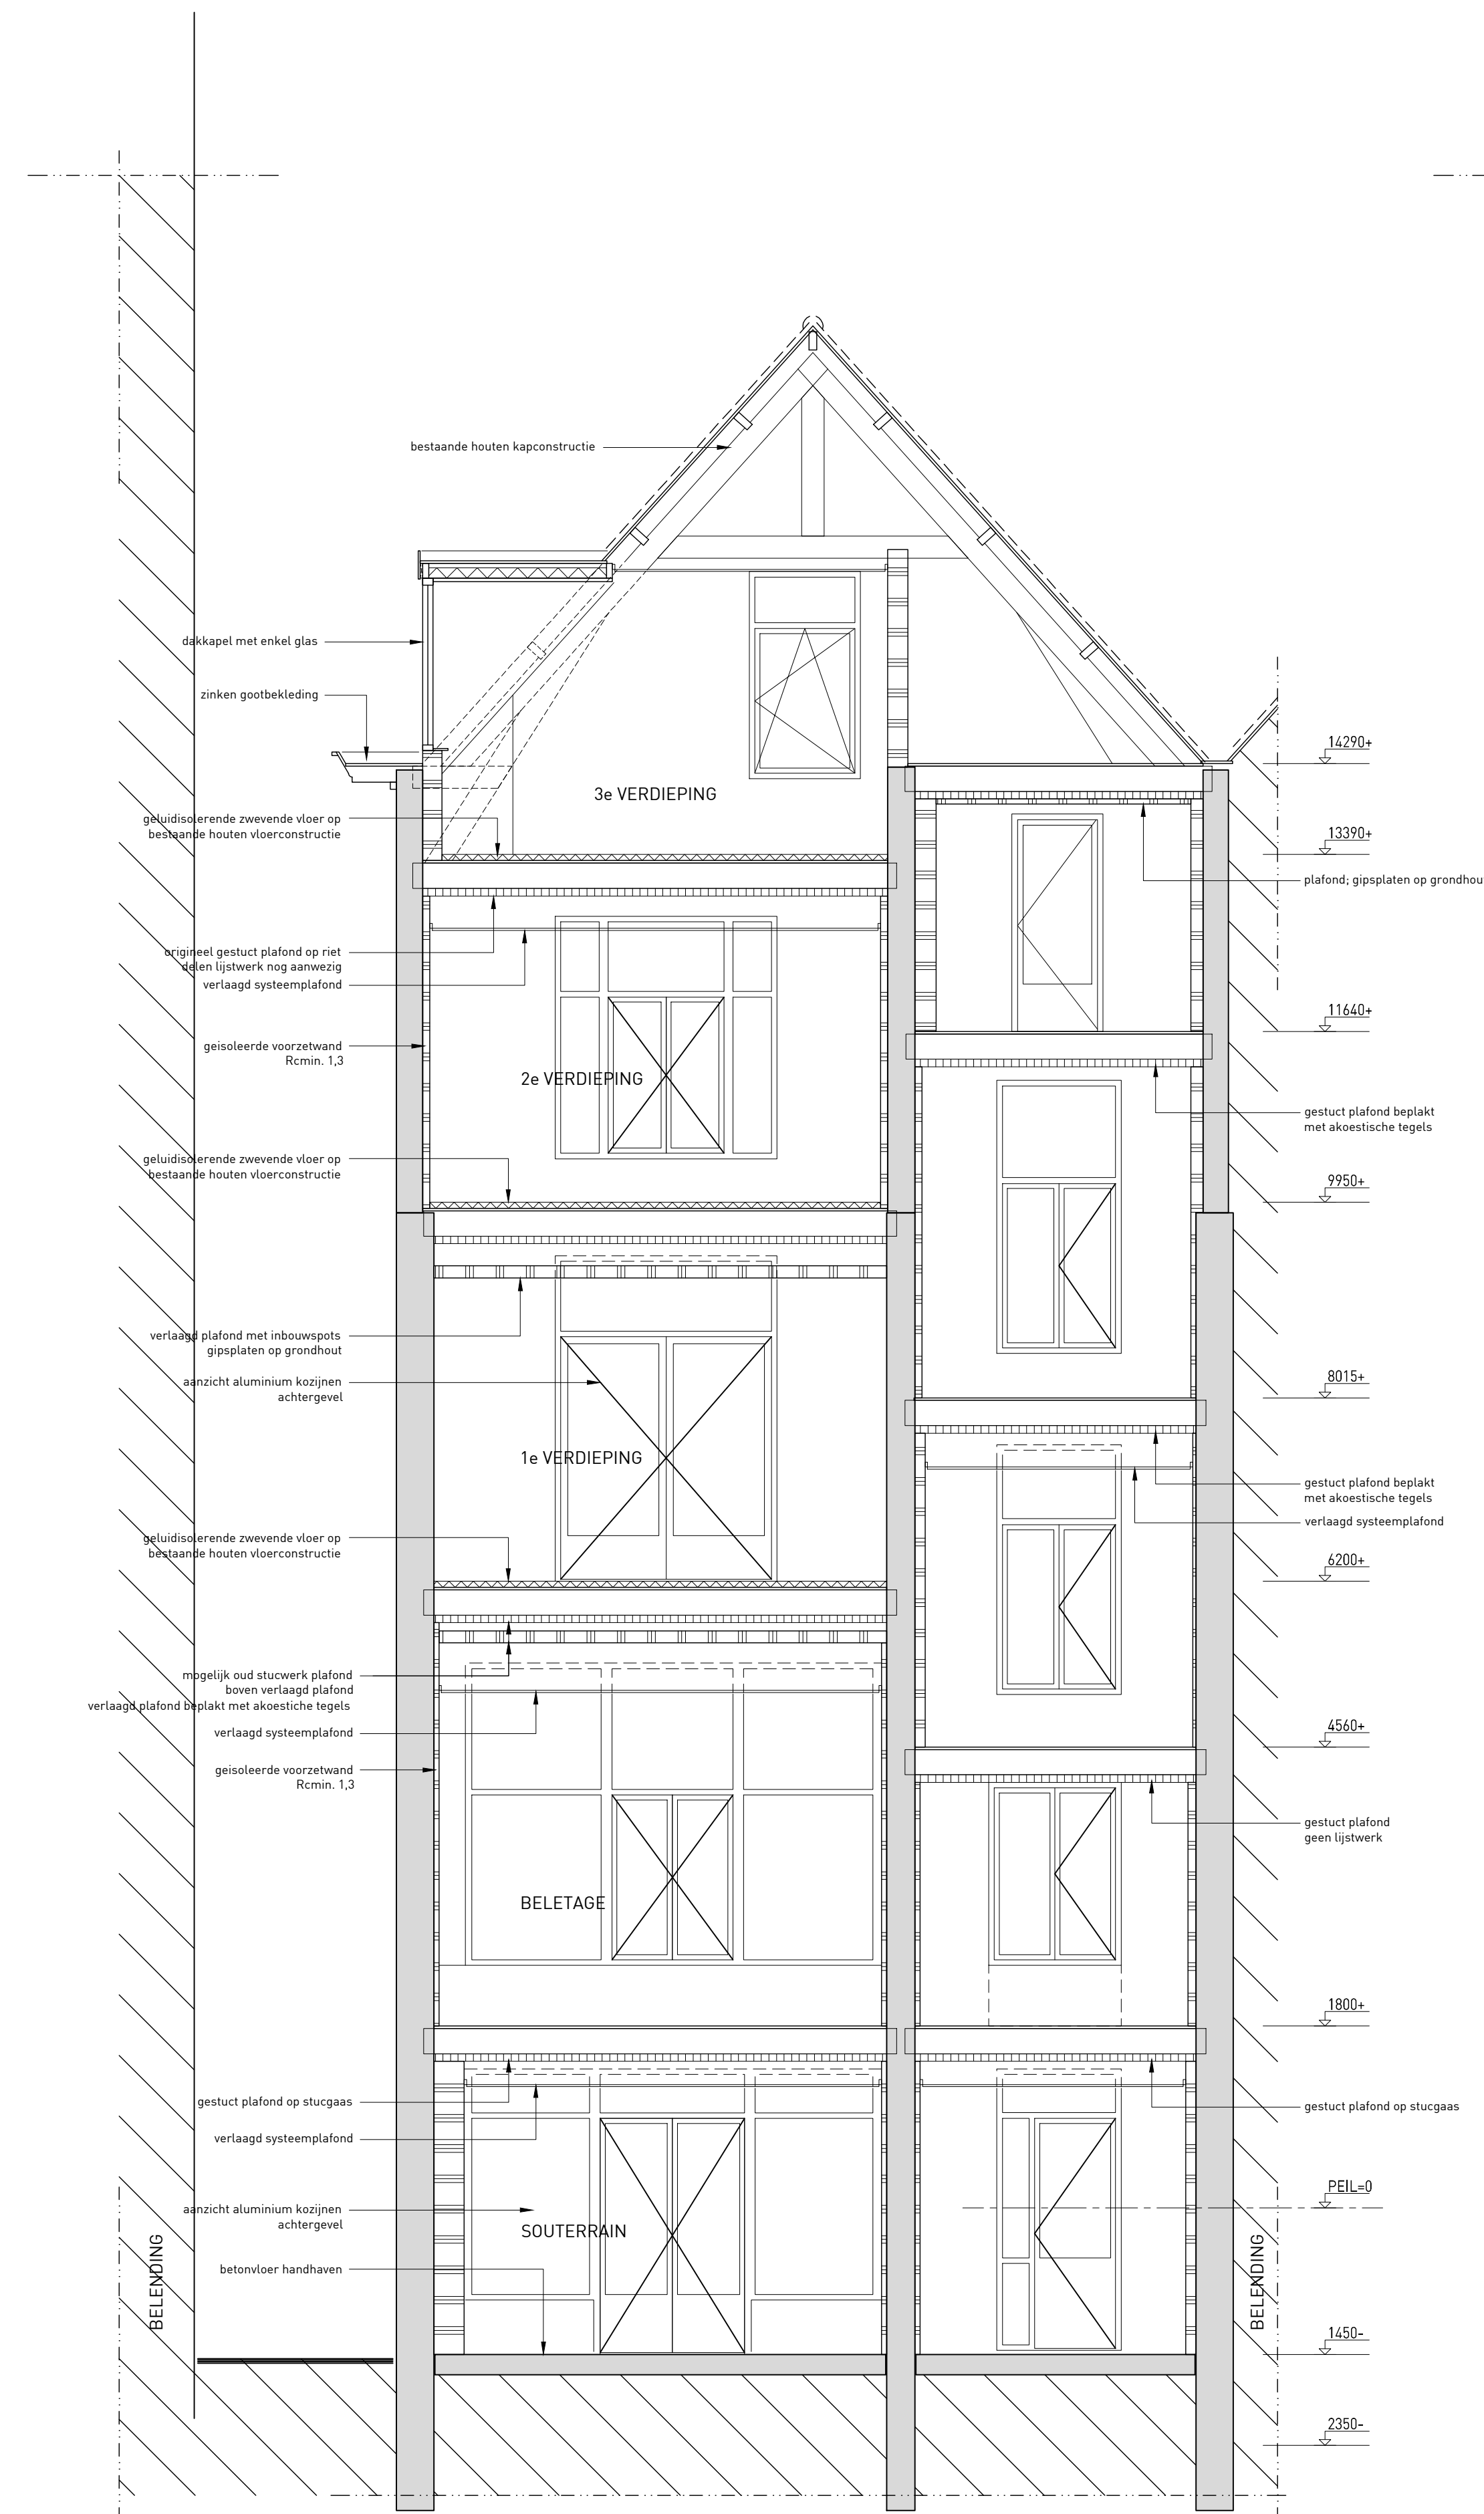
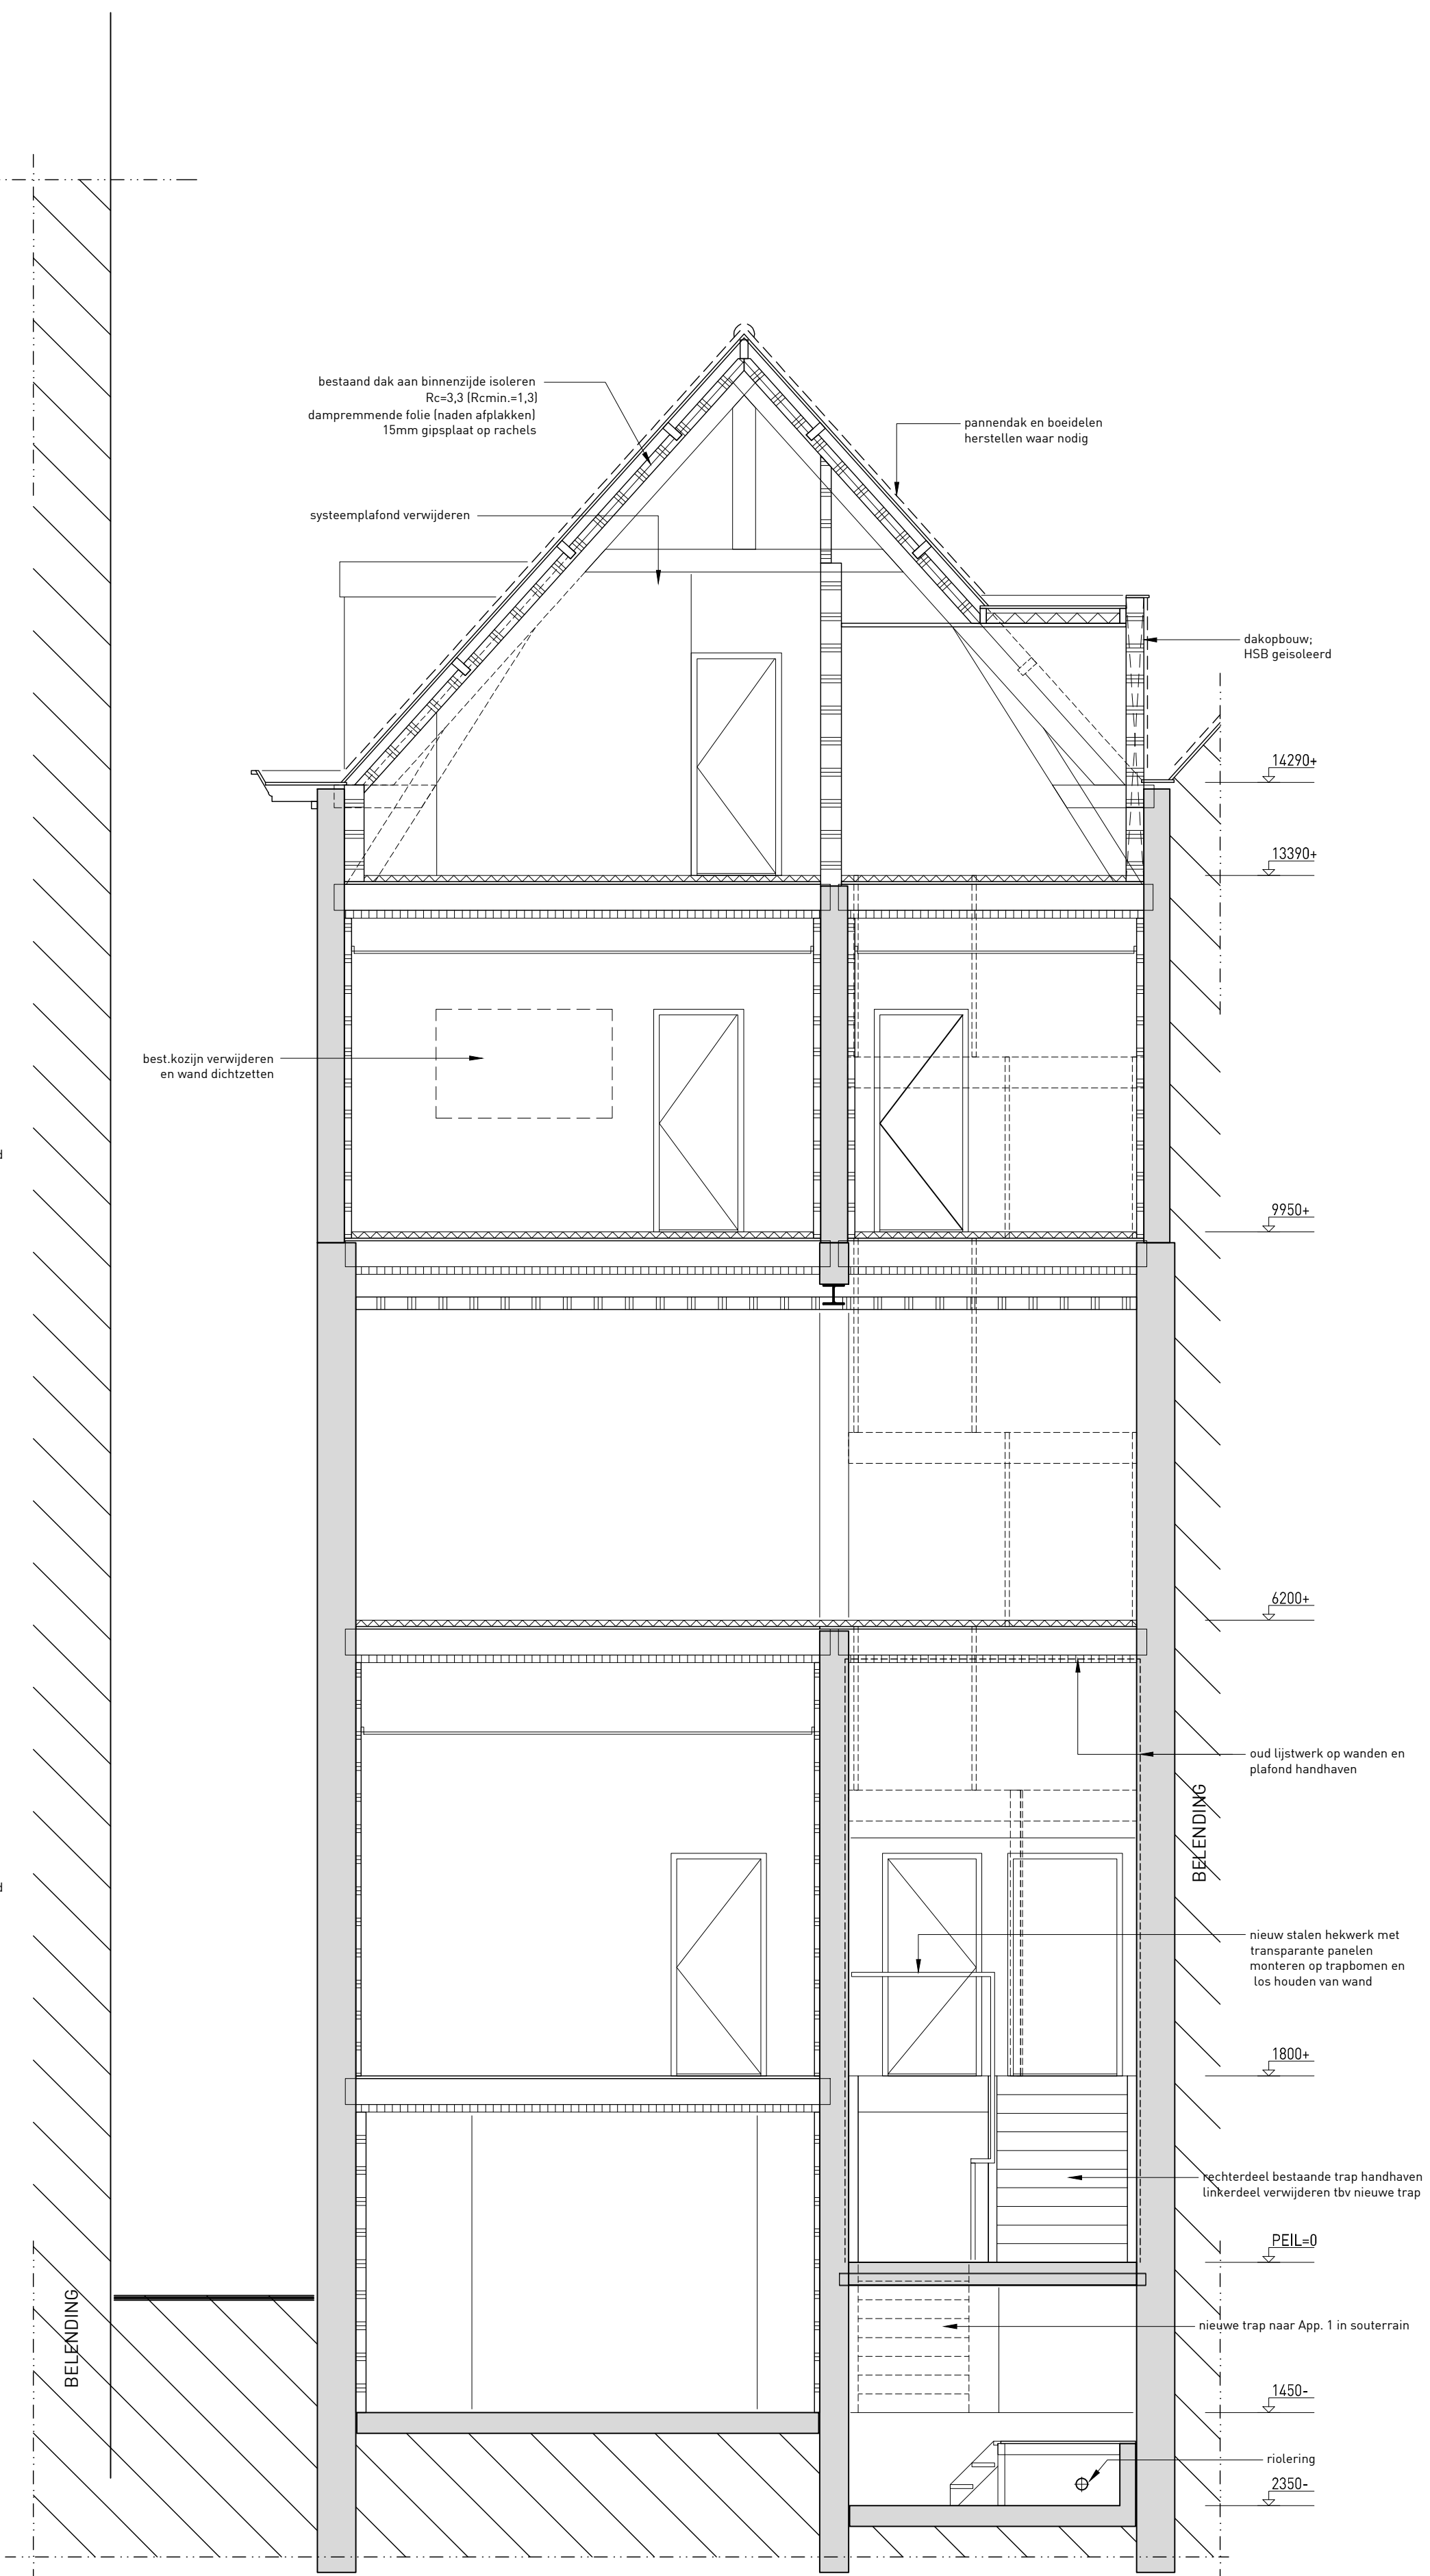


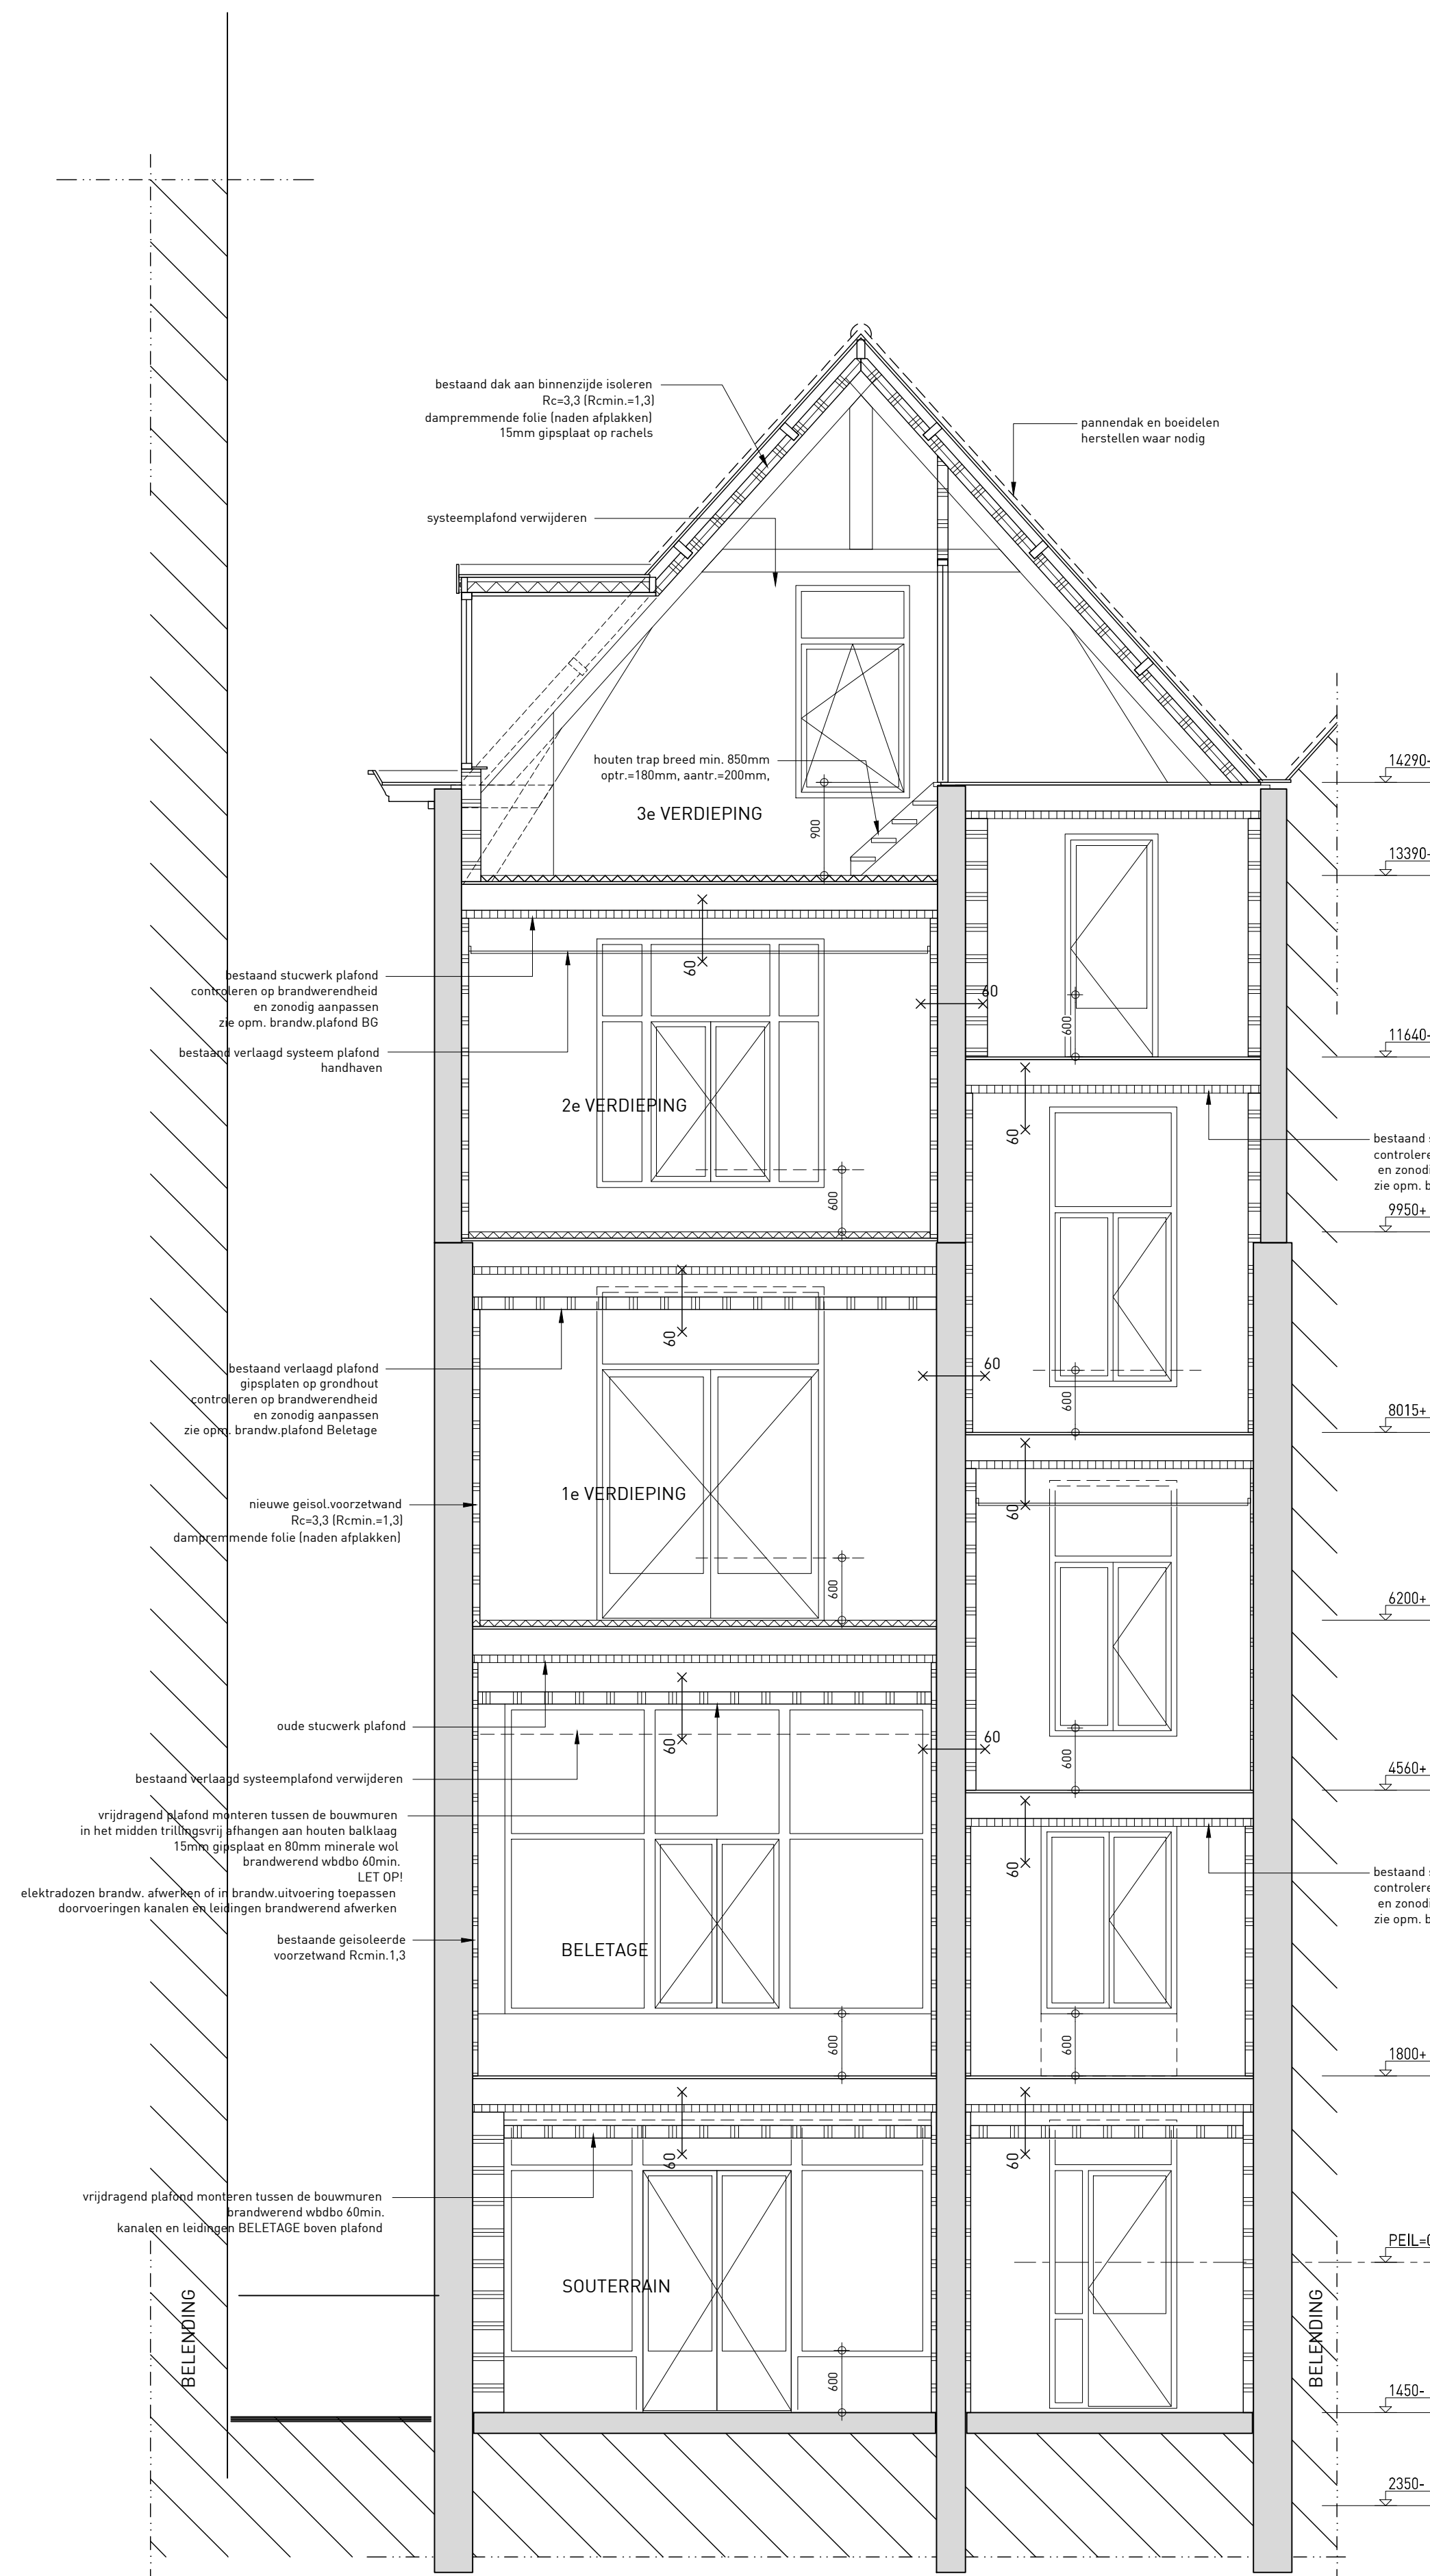

NIEUWE TOESTAND

BESTAANDE TOESTAND

RENOVOI

PLANTETOESTEL conform VERBODENDE WEDBDO 2012:

- V.1.1. Verplichtingen rechten verkregen nu niet als ondergrens zijn bestaande bouw.
- Nieuw Trappen en hellingen.
- Trappen uitvoering conform art. 2.37 Verbodende wet WEDBDO 2012: lang trap een hellingwinst 10°. Helling conform art. 2.21 last 2.23 Verbodende wet WEDBDO 2012: lang trap een hellingwinst 12,2°. Toekomstige bestemming.
- Ala brandwerende onderdelen dan voor zijn zie p. van een certificaat.
- Het gaat om de buizen, Boorputten kanalen en ledingen door brand schiedingen en vlakke daken in brandwerende onderdelen.
- De wanden van de daken uitvoering op het trappenhuis hebben een brandwerendheid van 30 minuten.
- Meerkanten plaatsen in het trappenhuis dan met een brandwerendheid van 30 minuten te worden.
- Ala bouwvoorschriften worden zelfschikend uitvoering conform Regeling Bouwbesluit 2012 § 2.27 art. 2.3. Zie ook de voorgedragde 'geplande oplossing' in de richtlijn de brandwerendheid.
- Ala schiedingen worden brandwerend uitgevoerd met een wdbdo 010, in de richting al schiedingen.
- Ala doorvoeren door brandwerende constructieonderdelen hebben een zelfde brandwerendheid als het binnenvloerconstructieonderdeel waar doorvoering doorheen gaat.
- Zie voor Brandtoets tabel: B55.

	bestaand metaalwerk
	nieuw metaalwerk
	bestaande glasvaste licht schiedingwand
	nieuw glasvaste licht schiedingwand
	brandwerende schiedwand
	verflijpgebied
	vluchtroute vanuit verfluchtroutegebied met traple
	behoort niet tot de aanraag
	BC = brandcompartiment

 beweegbaar zelfschikend constructieonderdeel
 beweegbaar zelfschikend constructieonderdeel met WEDBDO in minuten als aangegeven
 WEDBDO 2012 constructieonderdeel met WEDBDO in minuten als aangegeven
 weerslang tegen brandisolatie en brandwerend in minuten als aangegeven

V. noodroute te allen tijde zonder forse voorwerpen in de vluchtrichting te openen (leefvlak volgens NEN-EN 179)

binnenisolering met standliep

afzuigput mechanische ventilatie met debiet

RM rookmelder volgens NEN 2555

AM rookmelder volgens NEN 2555

☒ MV-box mechanische ventilatie box

J:-----
 I:-----
 H:-----
 G:-----
 F:-----
 E:-----
 D:-----
 C:-----
 B:14-03-2019 VCM
 A:23-11-2018 VCM
 wjz. datum tekenset
 datum tekenset
 20-11-2018 VCM
 C:-----
 A0 1:50
 werkknummer
 1739
 bladnummer
 B04
 BBM
