


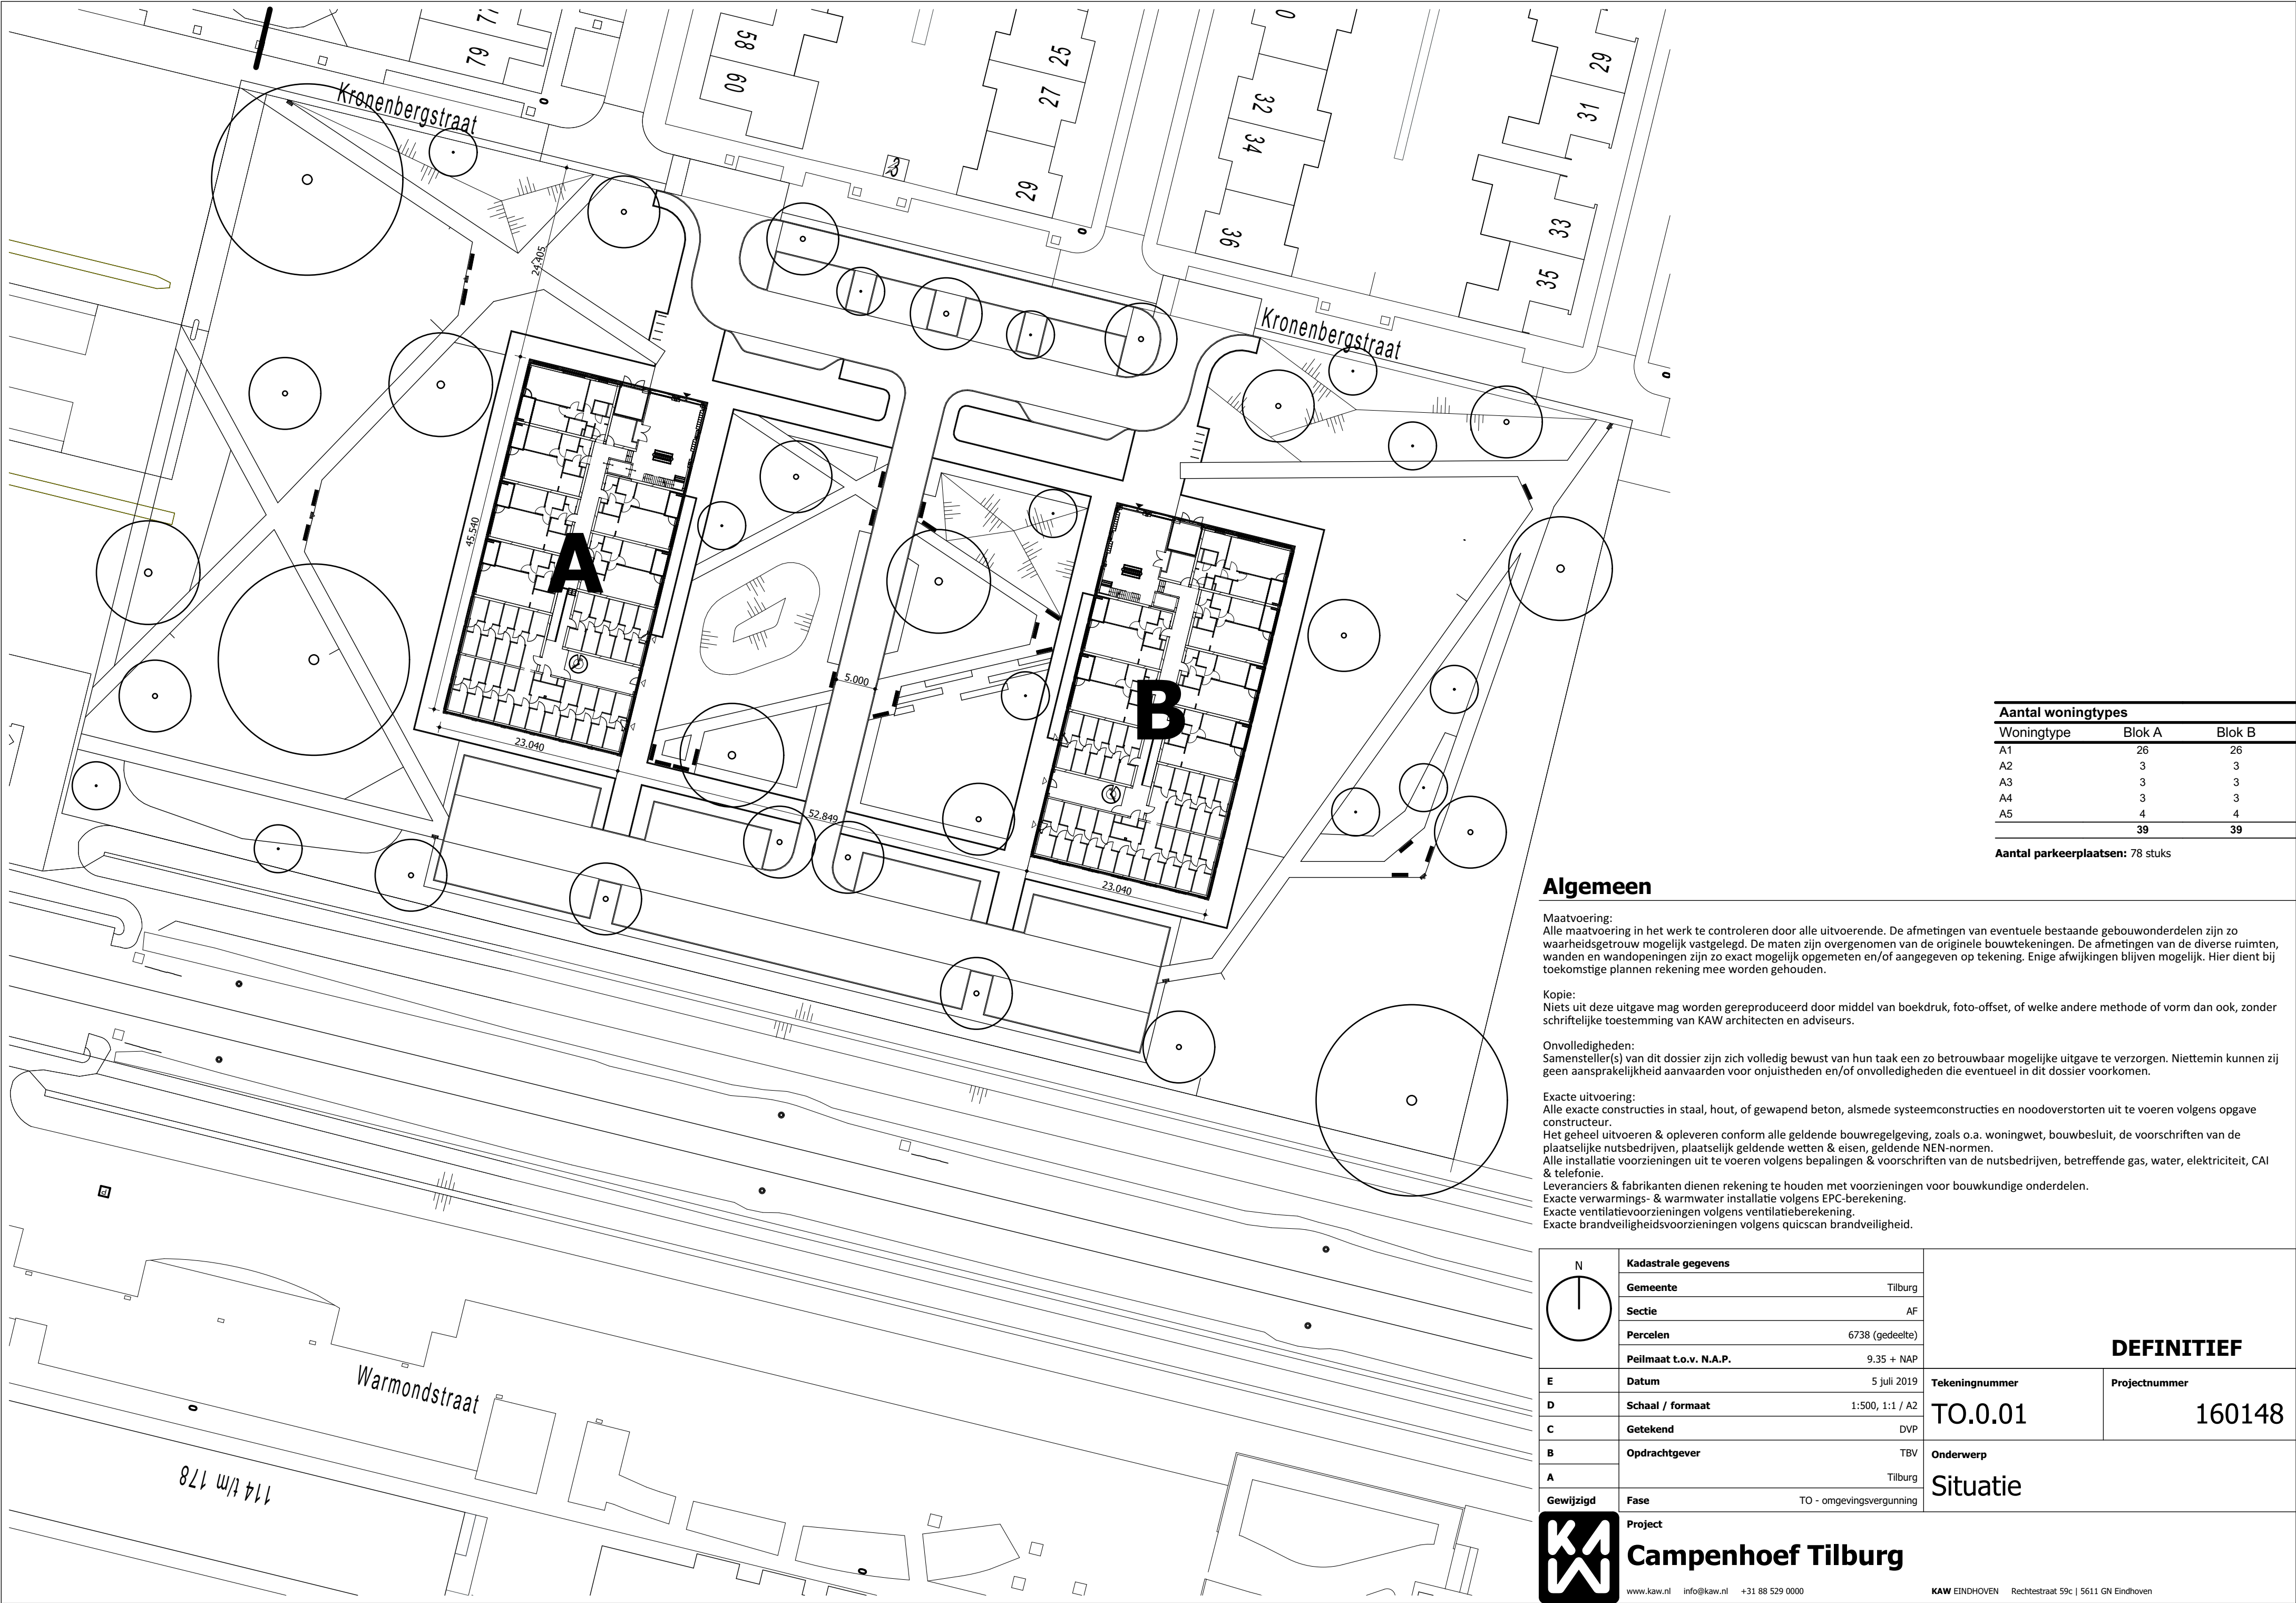

Aantal woningtypes		
Woningtype	Blok A	Blok B
A1	26	26
A2	3	3
A3	3	3
A4	3	3
A5	4	4
	39	39
Aantal parkeerplaatsen: 78 stuks		


Algemeen

Maatvoering:
Alle maatvoering in het werk te controleren door alle uitvoerende. De afmetingen van eventuele bestaande gebouwonderdelen zijn zo waarheidsgetrouw mogelijk vastgelegd. De maten zijn overgenomen van de originele bouwtekeningen. De afmetingen van de diverse ruimten, wanden en wandopeningen zijn zo exact mogelijk opgemeten en/of aangegeven op tekening. Enige afwijkingen blijven mogelijk. Hier dient bij toekomstige plannen rekening mee worden gehouden.

Kopie:
Niets uit deze uitgave mag worden gereproduceerd door middel van boekdruk, foto-offset, of welke andere methode of vorm dan ook, zonder schriftelijke toestemming van KAW architecten en adviseurs.

Onvolledigheden:
Samensteller(s) van dit dossier zijn zich volledig bewust van hun taak een zo betrouwbaar mogelijke uitgave te verzorgen. Niettemin kunnen zij geen aansprakelijkheid aanvaarden voor onjuistheden en/of onvolledigheden die eventueel in dit dossier voorkomen.

Exacte uitvoering:
Alle exacte constructies in staal, hout, of gewapend beton, alsmede systeemconstructies in noodoverstorten uit te voeren volgens opgave constructeur.
Het geheel uitvoeren & opleveren conform alle geldende bouwregelgeving, zoals o.a. woningwet, bouwbesluit, de voorschriften van de plaatselijke nutsbedrijven, plaatselijk geldende wetten & eisen, geldende NEN-normen.
Alle installatie voorzieningen uit te voeren volgens bepalingen & voorschriften van de nutsbedrijven, betreffende gas, water, elektriciteit, CAI & telefonie.
Leveranciers & fabrikanten dienen rekening te houden met voorzieningen voor bouwkundige onderdelen.
Exacte verwarmings- & warmwater installatie volgens EPC-berekening.
Exacte ventilatievoorzieningen volgens ventilatieberekening.
Exacte brandveiligheidsvoorzieningen volgens quicscan brandveiligheid.

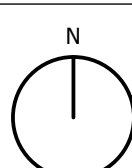	Kadastrale gegevens		DEFINITIEF	
	Gemeente	Tilburg		
	Sectie	AF		
	Percelen	6738 (gedeelte)		
	Peilmaat t.o.v. N.A.P.	9.35 + NAP		
E	Datum	5 juli 2019	Tekeningnummer	Projectnummer
D	Schaal / formaat	1:500, 1:1 / A2	TO.0.01	160148
C	Getekend	DVP		
B	Opdrachtgever	TBV		
A		Tilburg	Onderwerp	
Gewijzigd	Fase	TO - omgevingsvergunning	Situatie	
 Project Campenhoef Tilburg www.kaw.nl info@kaw.nl +31 88 529 0000 KAW EINDHOVEN Rechttestraat 59c 5611 GN Eindhoven				