



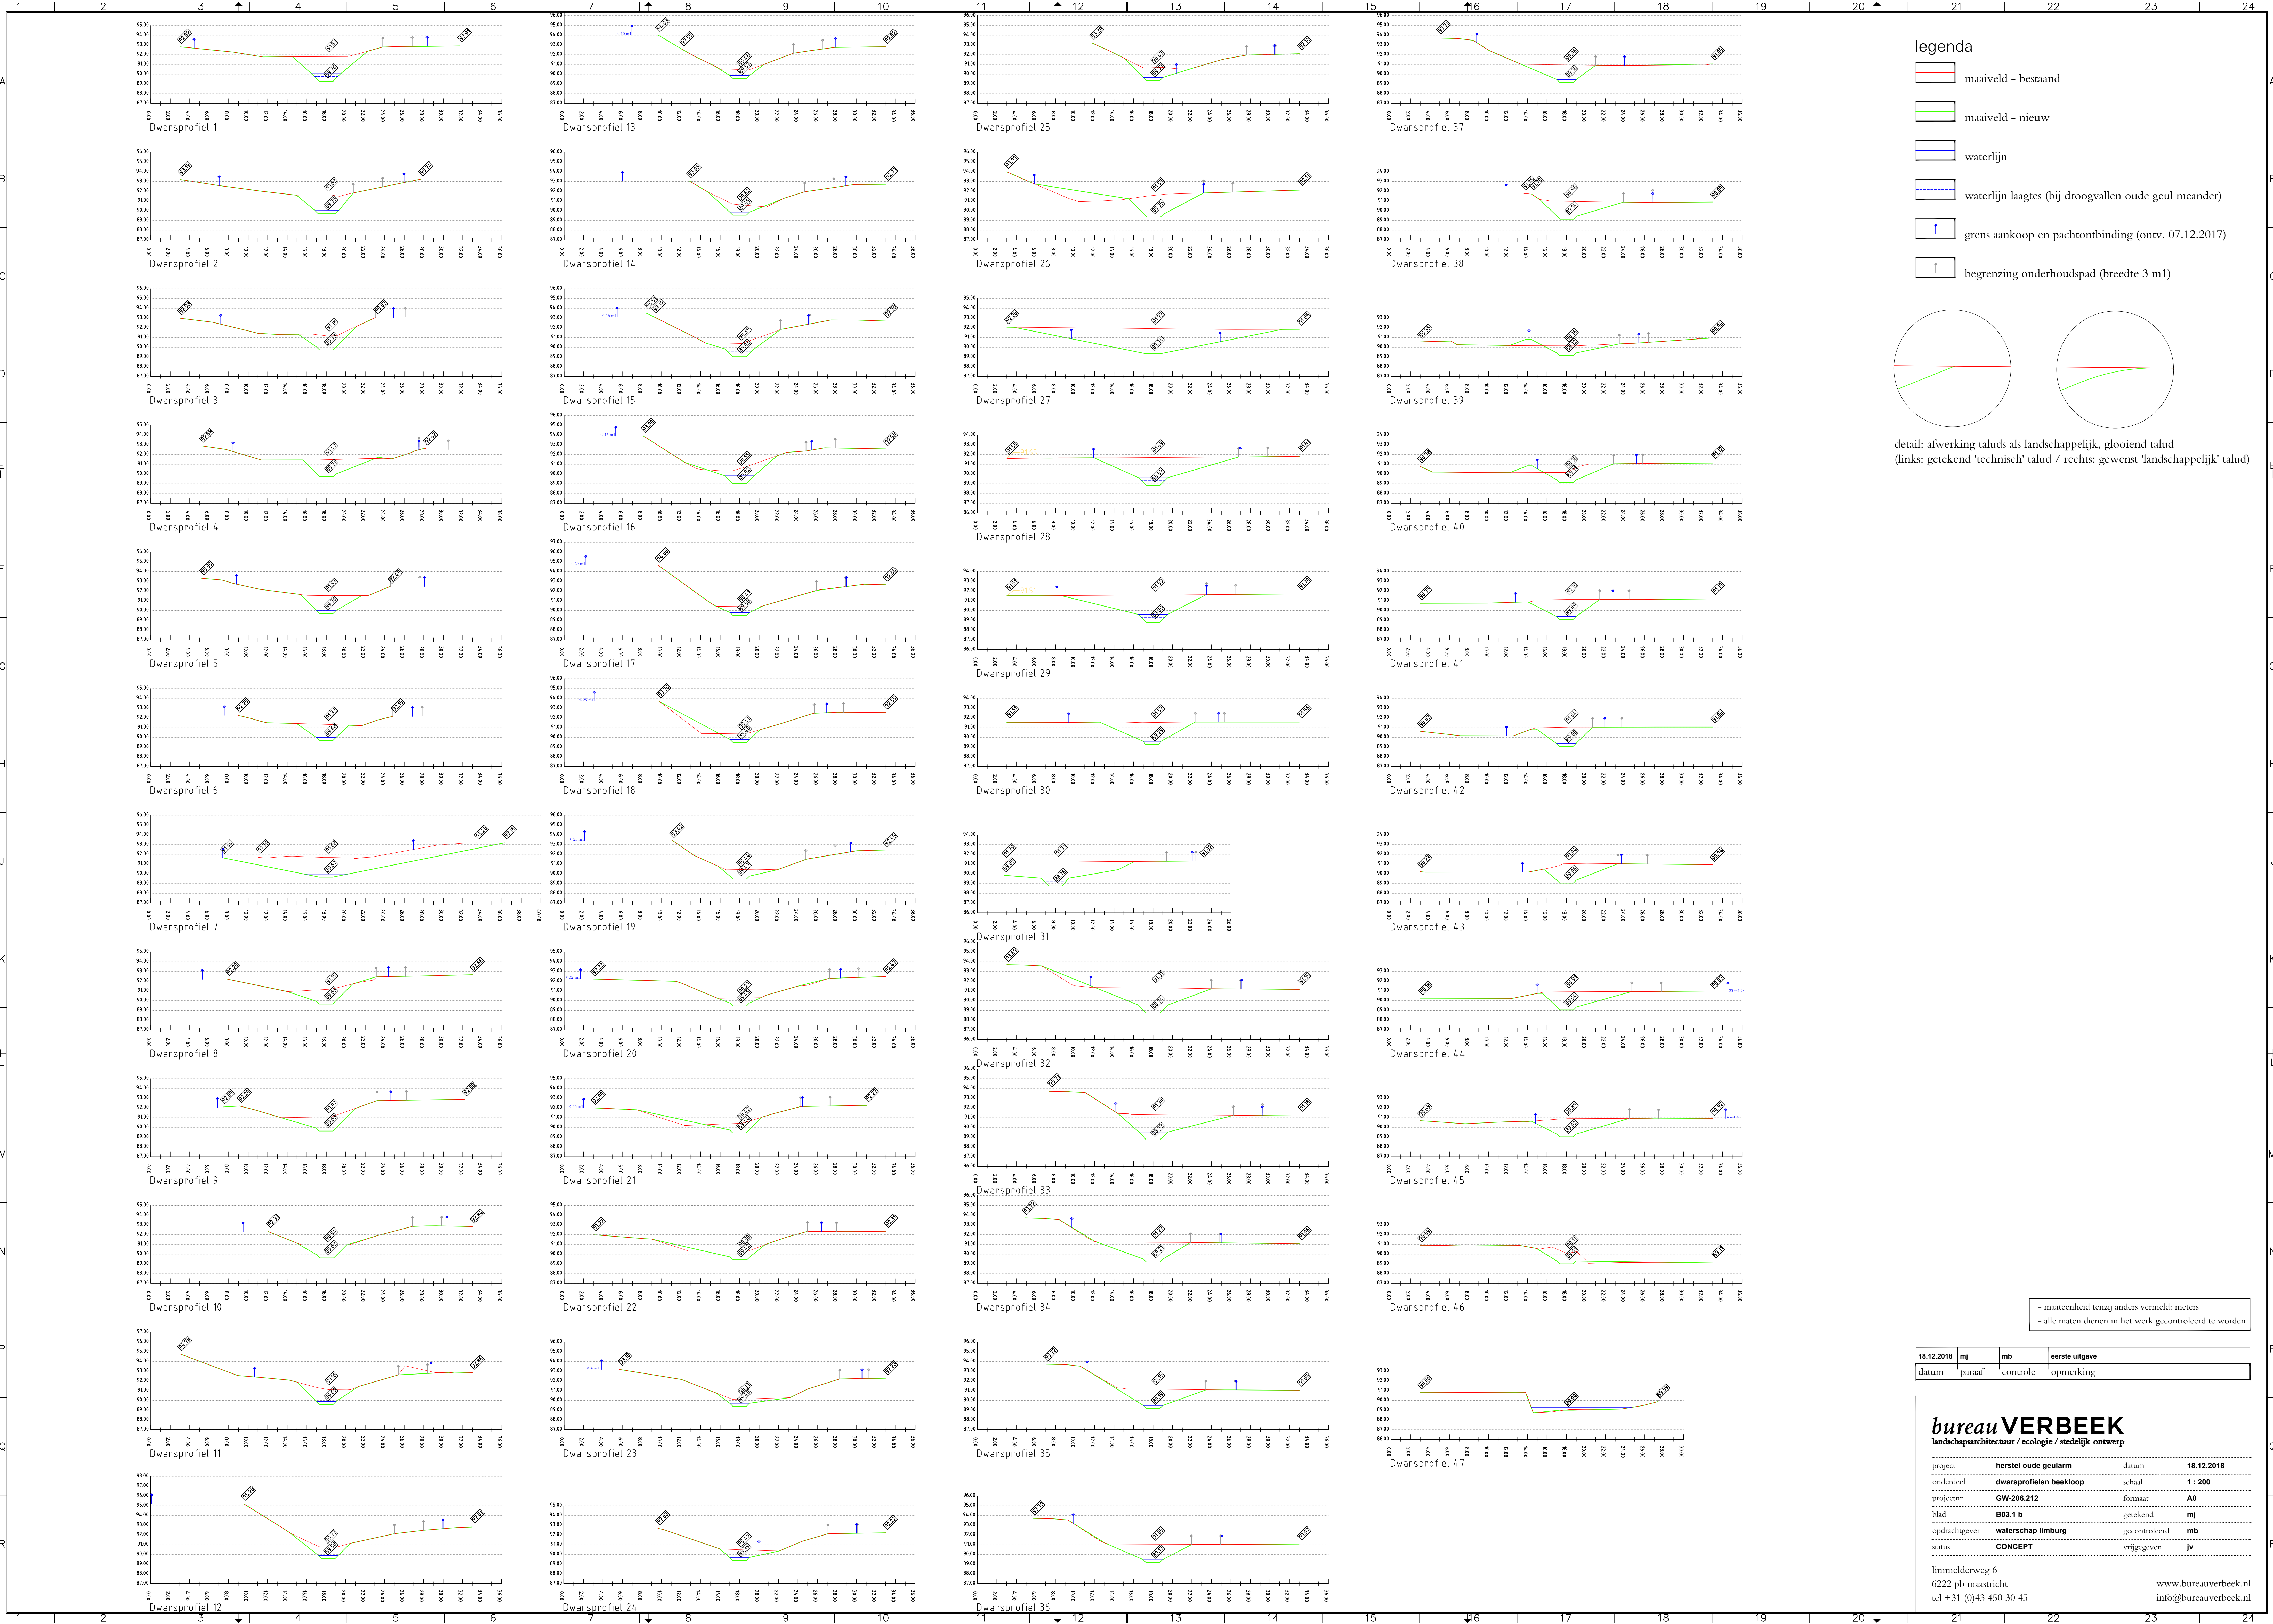

- legenda
- maaiveld - bestaand
 - maaiveld - nieuw
 - waterlijn
 - waterlijn laagtes (bij droogvallen oude geul meander)
 - grens aankoop en pachtontbinding (ontv. 07.12.2017)
 - begrenzing onderhoudspad (breedte 3 m1)

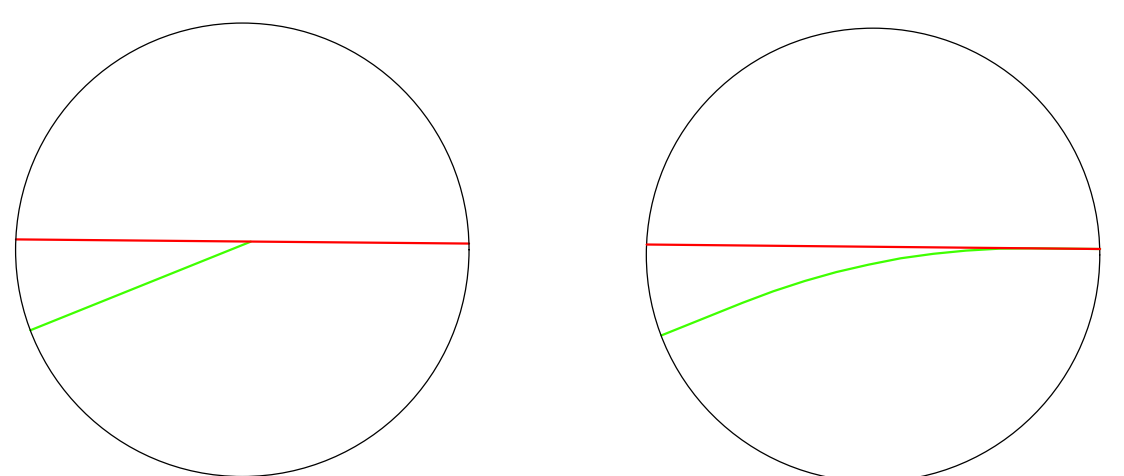

detail: afwerking taluds als landschappelijk, glooiend talud
(links: getekend 'technisch' talud / rechts: gewenst 'landschappelijk' talud)

- maat eenheid tenzij anders vermeld: meters
- alle maten dienen in het werk gecontroleerd te worden

18.12.2018	mj	mb	eerste uitgave
datum	paraaf	controle	opmerking

bureau VERBEEK
landschaparchitectuur / ecologie / stedelijk ontwerp

project	herstel oude geularm	datum	18.12.2018
onderdeel	dwaarsprofielen beekloop	schaal	1:200
projectnr	GW-206.212	formaat	A0
blad	B03.1 b	getekend	mj
opdrachtgever	waterschap limburg	gecontroleerd	mb
status	CONCEPT	vrijgegeven	ju

limmederweg 6
6222 pb maastricht
tel +31 (0)43 450 30 45

www.burcauverbeek.nl
info@burcauverbeek.nl

