


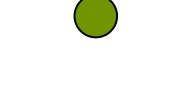
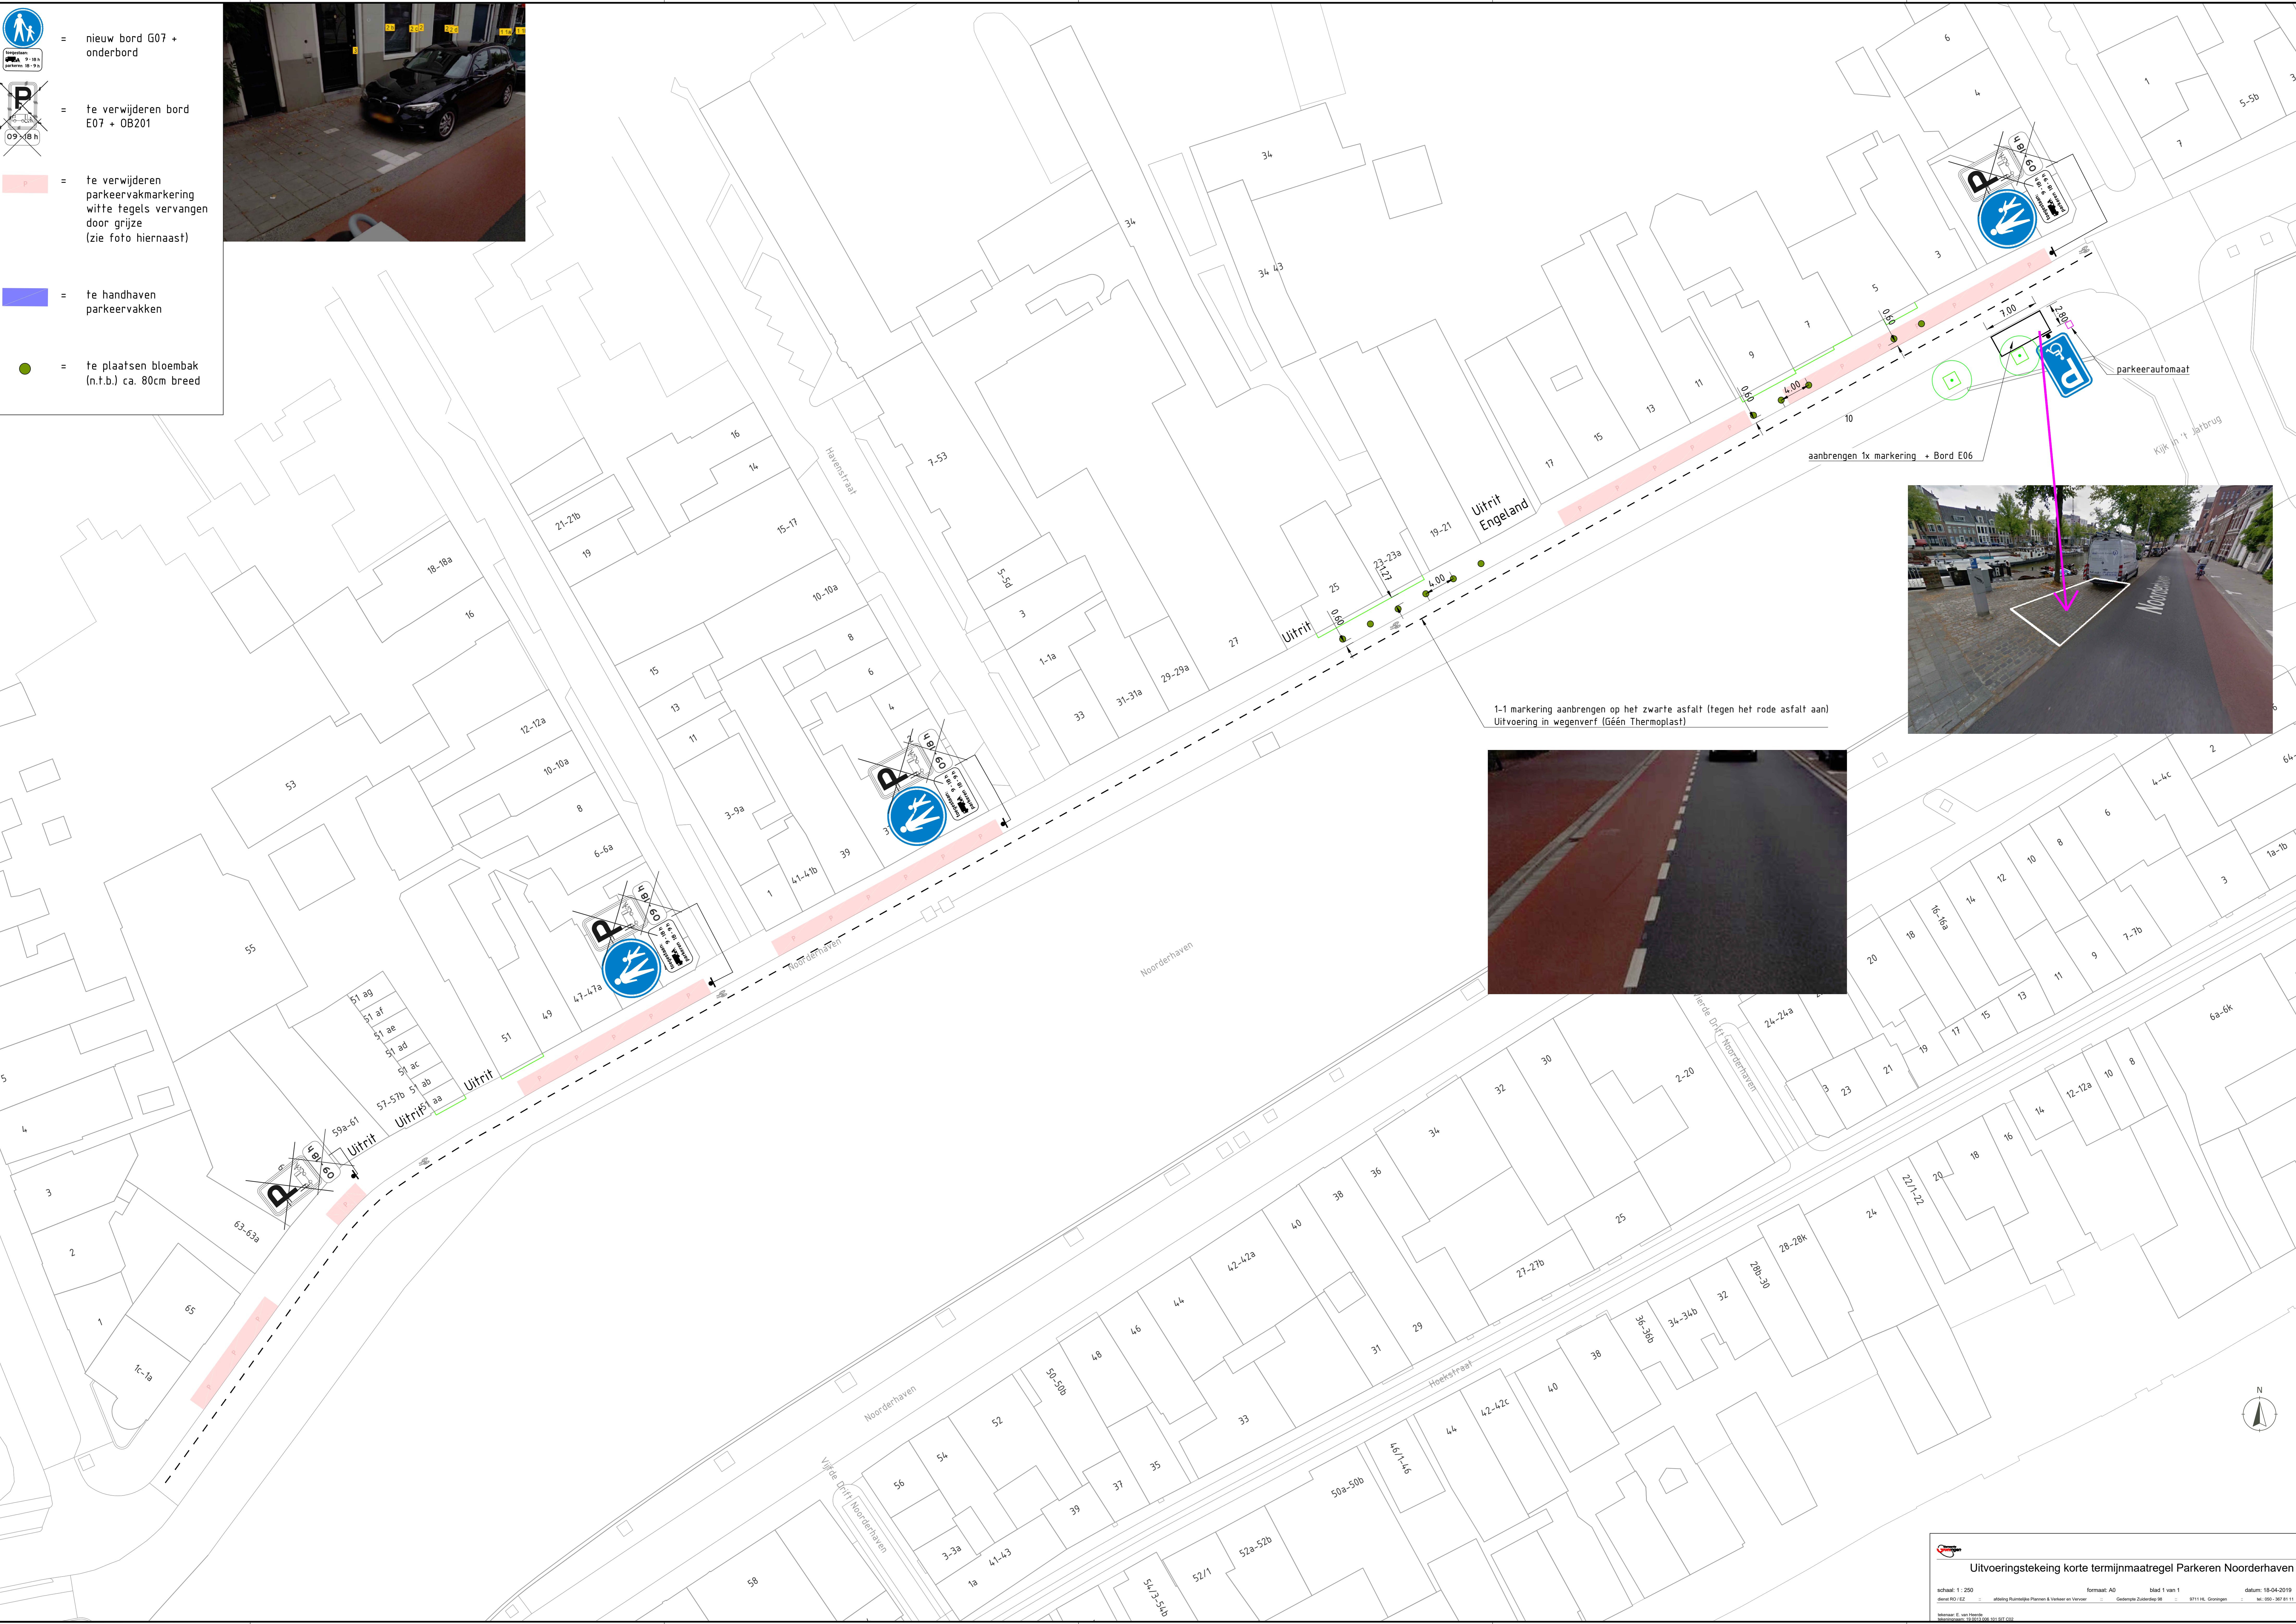


-  = nieuw bord G07 + onderbord
-  = te verwijderen bord E07 + OB201
-  = te verwijderen parkeervakmarkering witte tegels vervangen door grijze (zie foto hiernaast)
-  = te handhaven parkeervakken
-  = te plaatsen bloembak (n.t.b.) ca. 80cm breed



1-1 markering aanbrengen op het zwarte asfalt (tegen het rode asfalt aan)
Uitvoering in wegenverf (Géén Thermoplast)

