


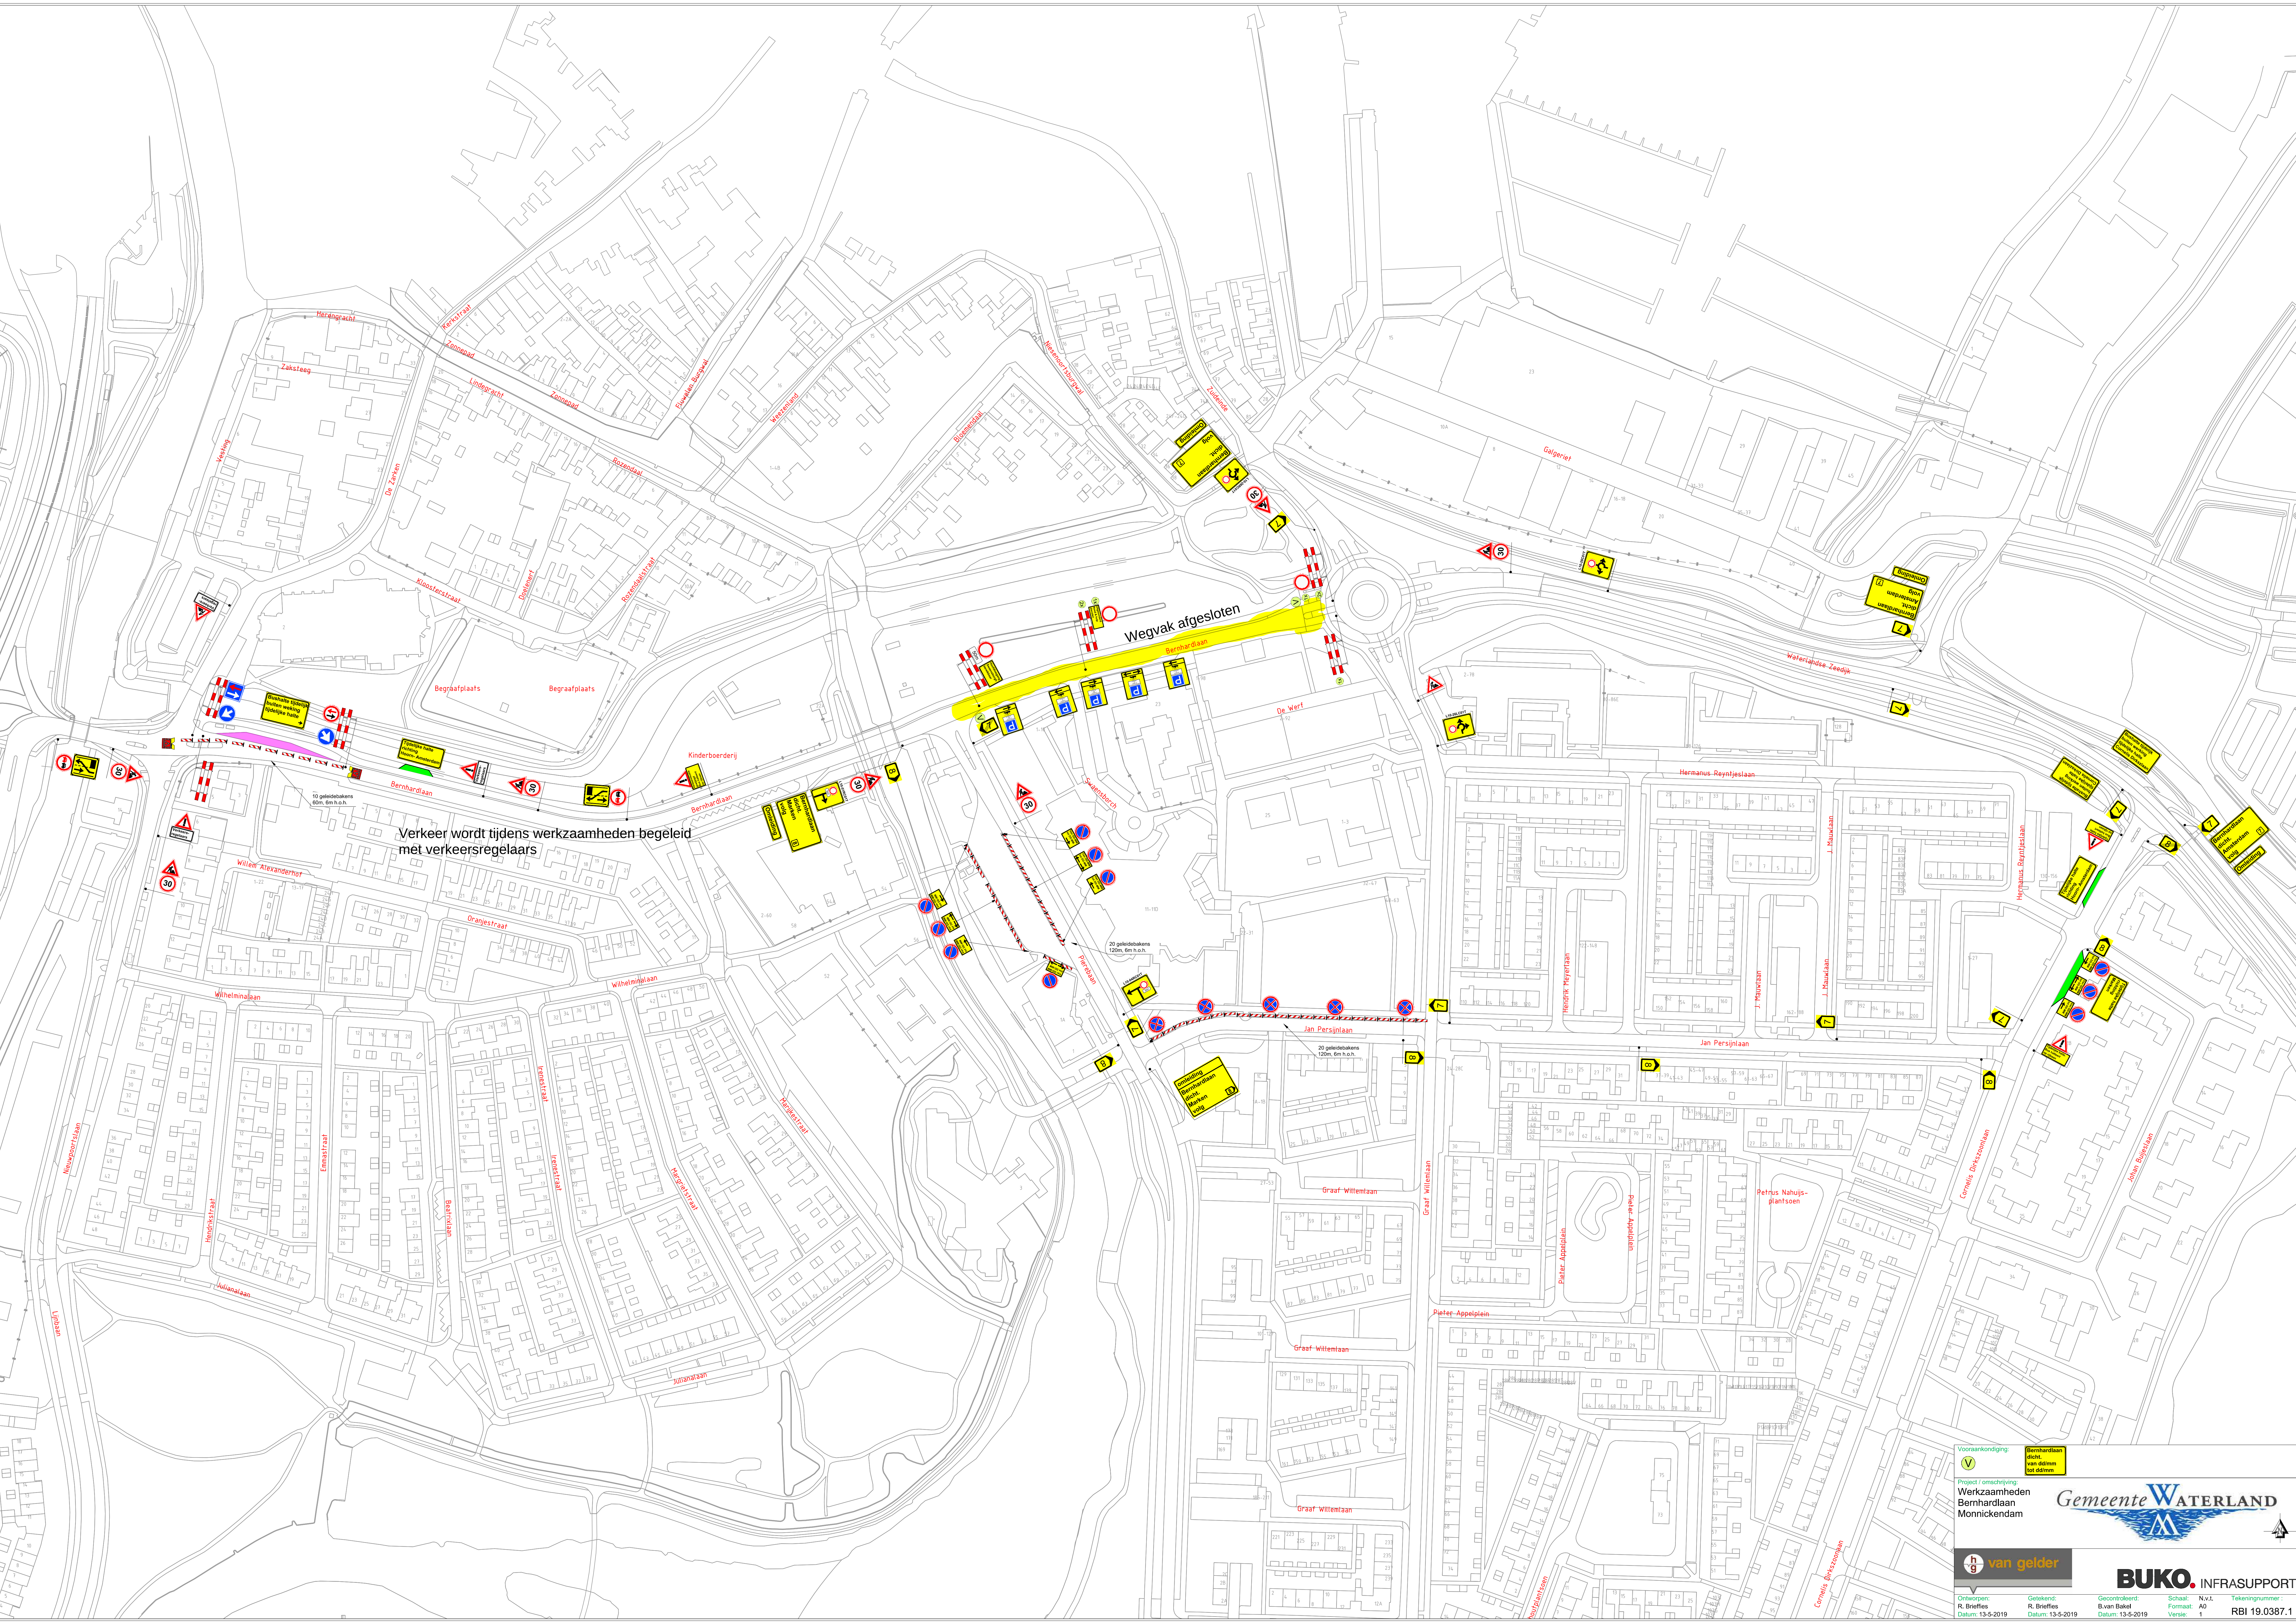

V

Voorankondiging

Bereikbaar dicht van de baan tot de baan

Project / omschrijving

Werkzaamheden

Bernhardslaan

Monnickendam

Gemeente WATERLAND

van gelder

BUKO. INFRASUPPORT

Ontwerpen: R. Brieffes

Gepland: R. Brieffes

Gevoerd: B. van Bakel

Schaal: N.V.L.

Formaat: A0

Versie: 1

Tekeningnummer: RBI 19.0387.1