
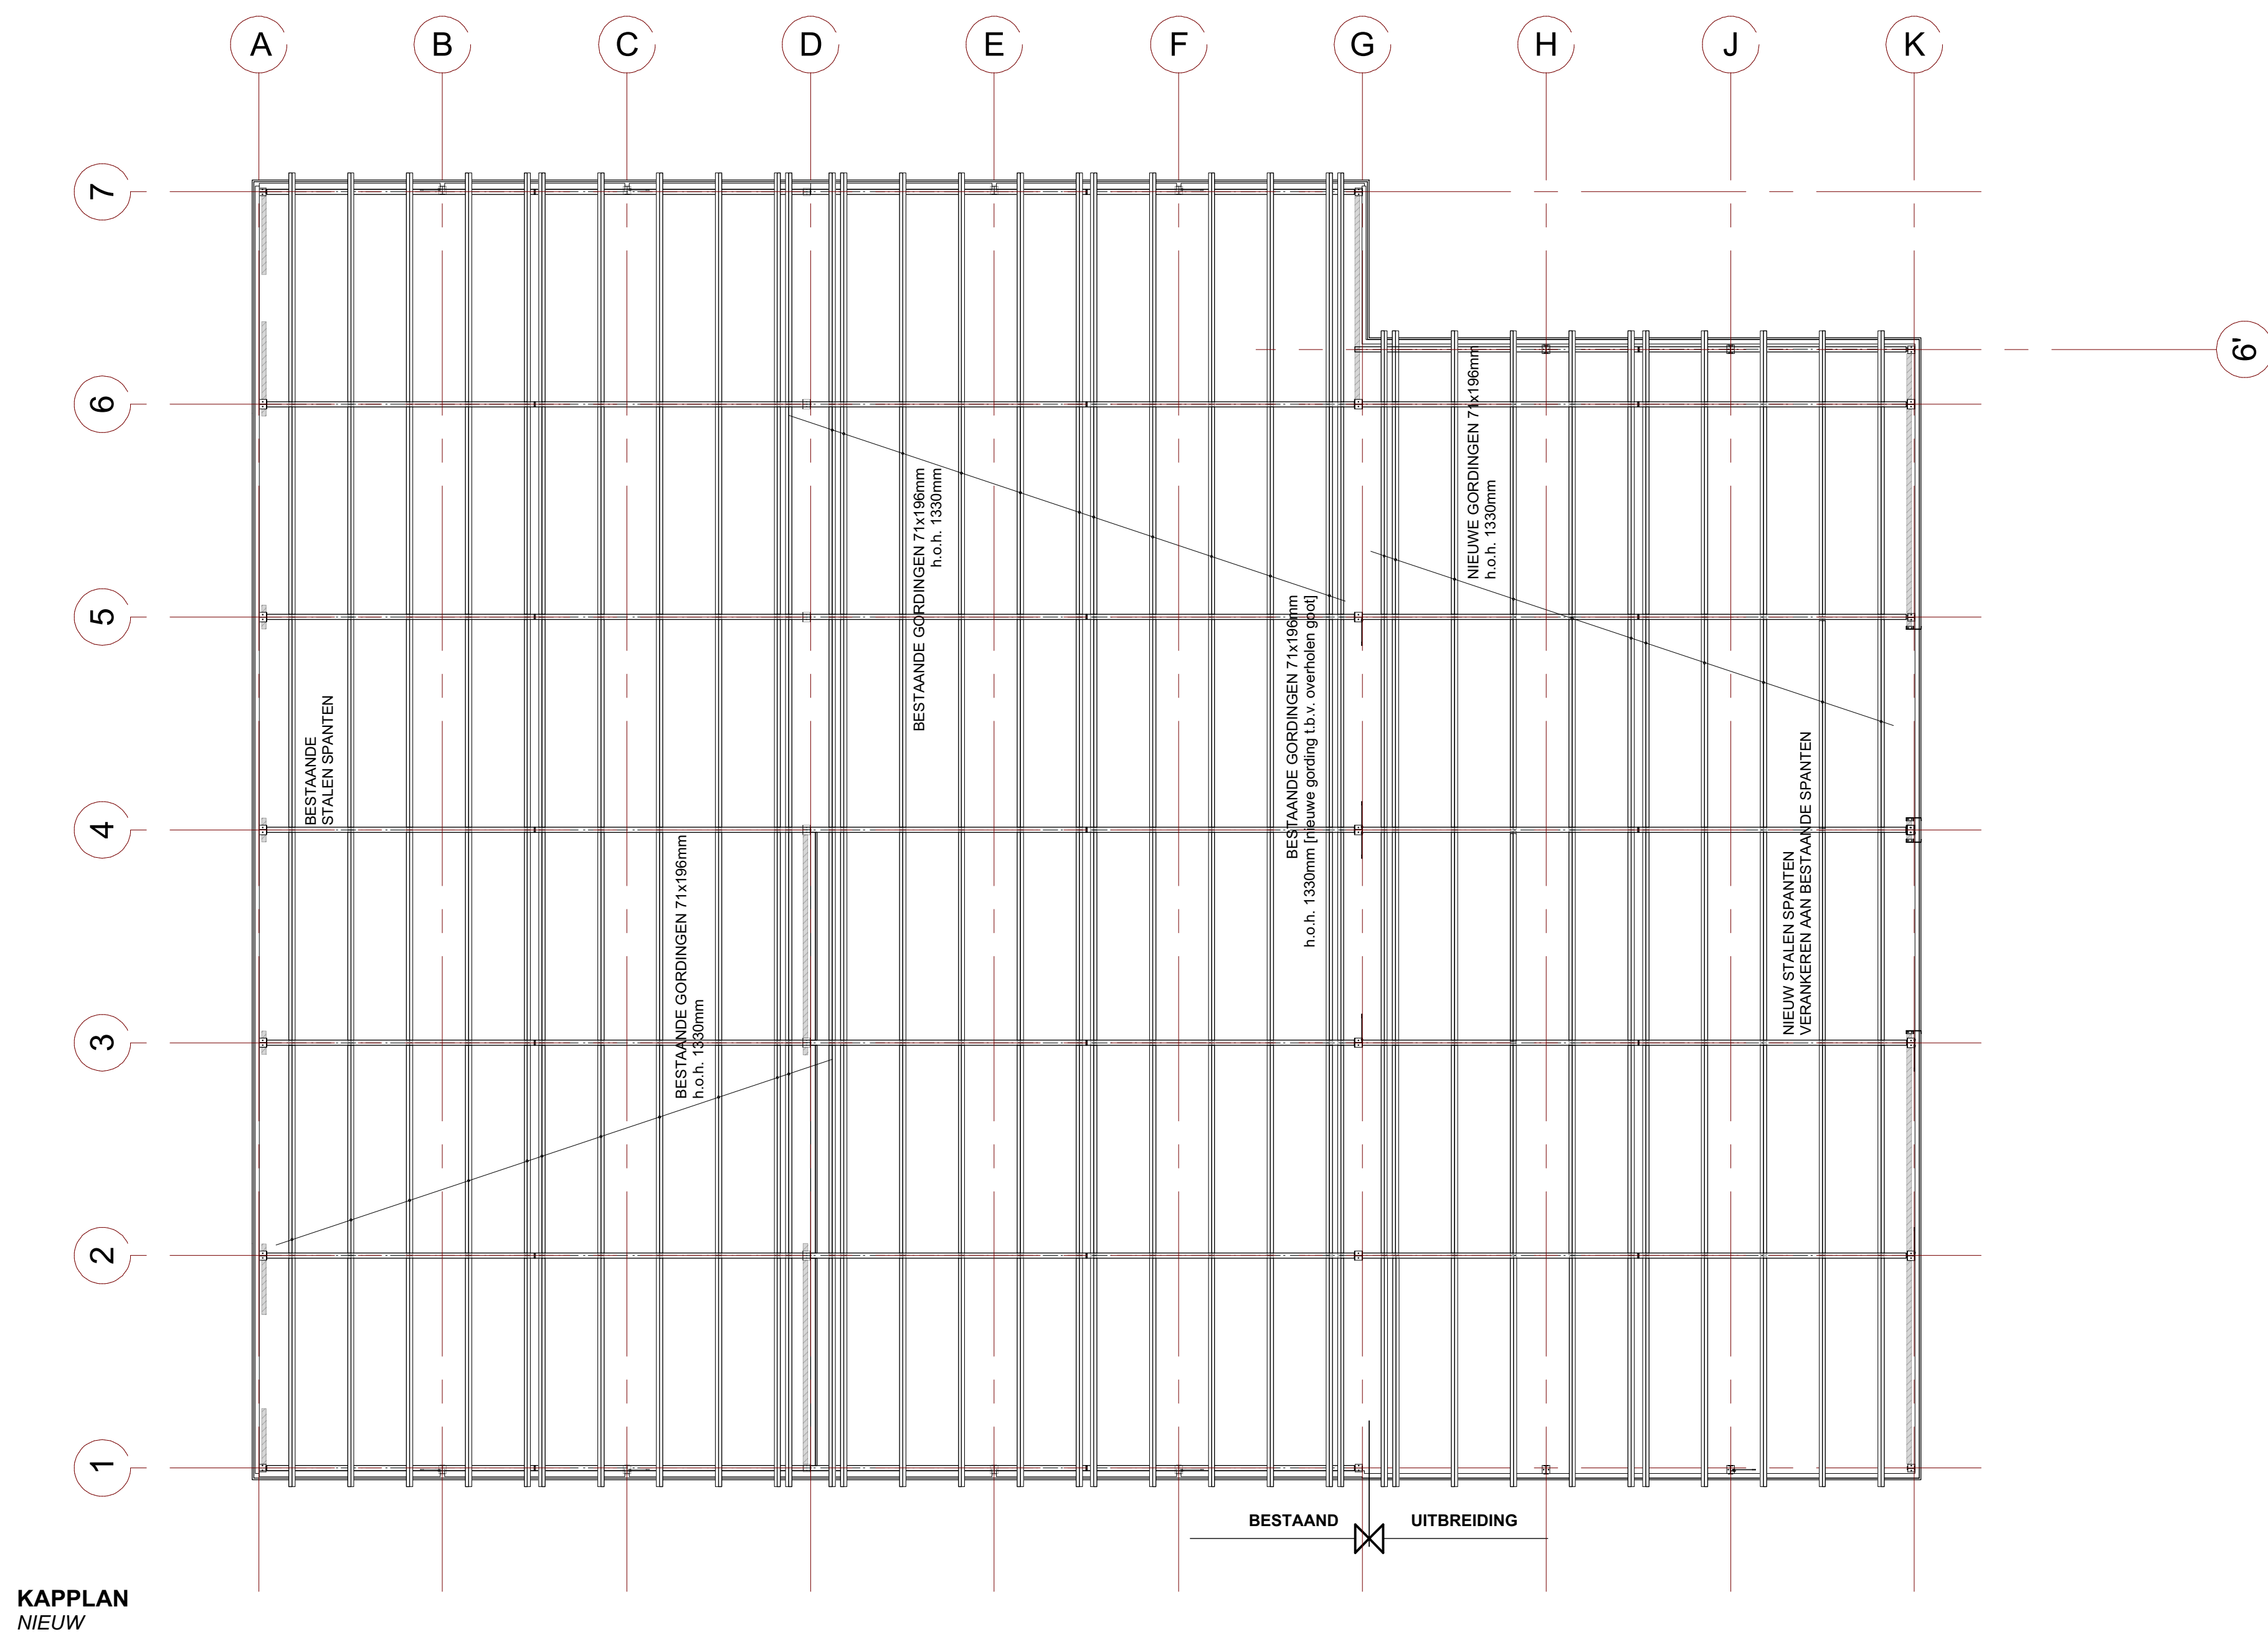
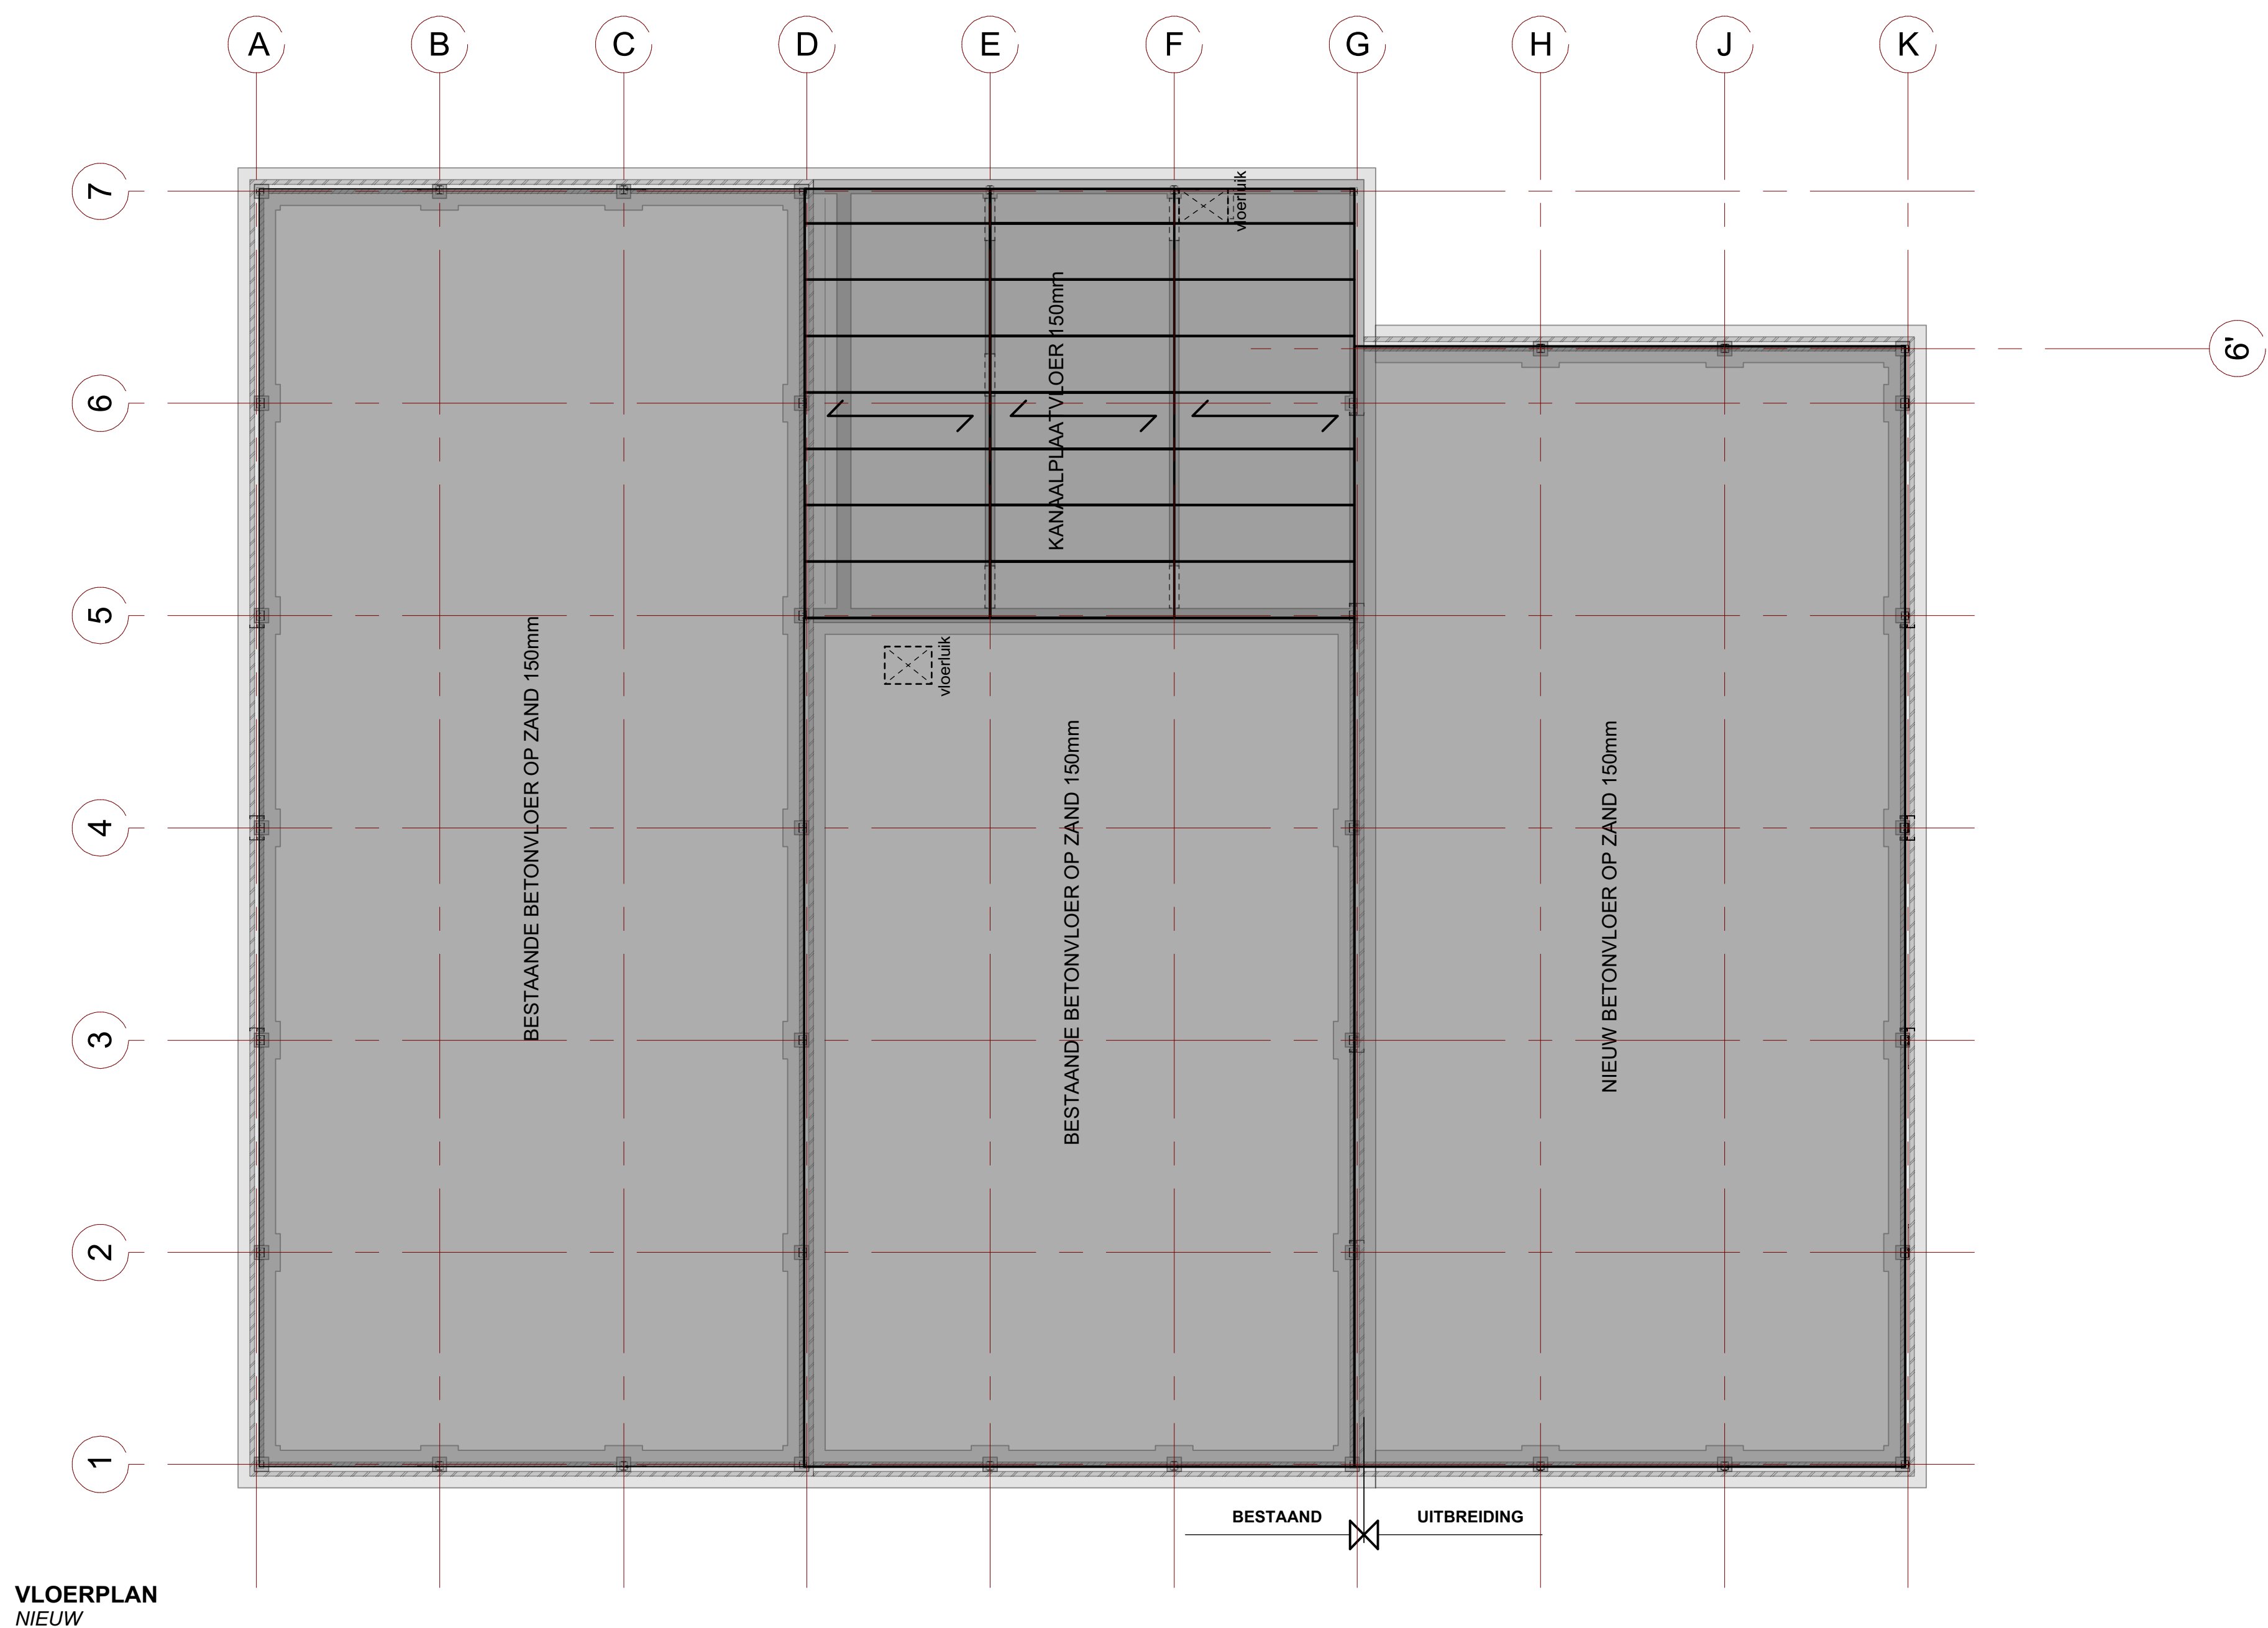
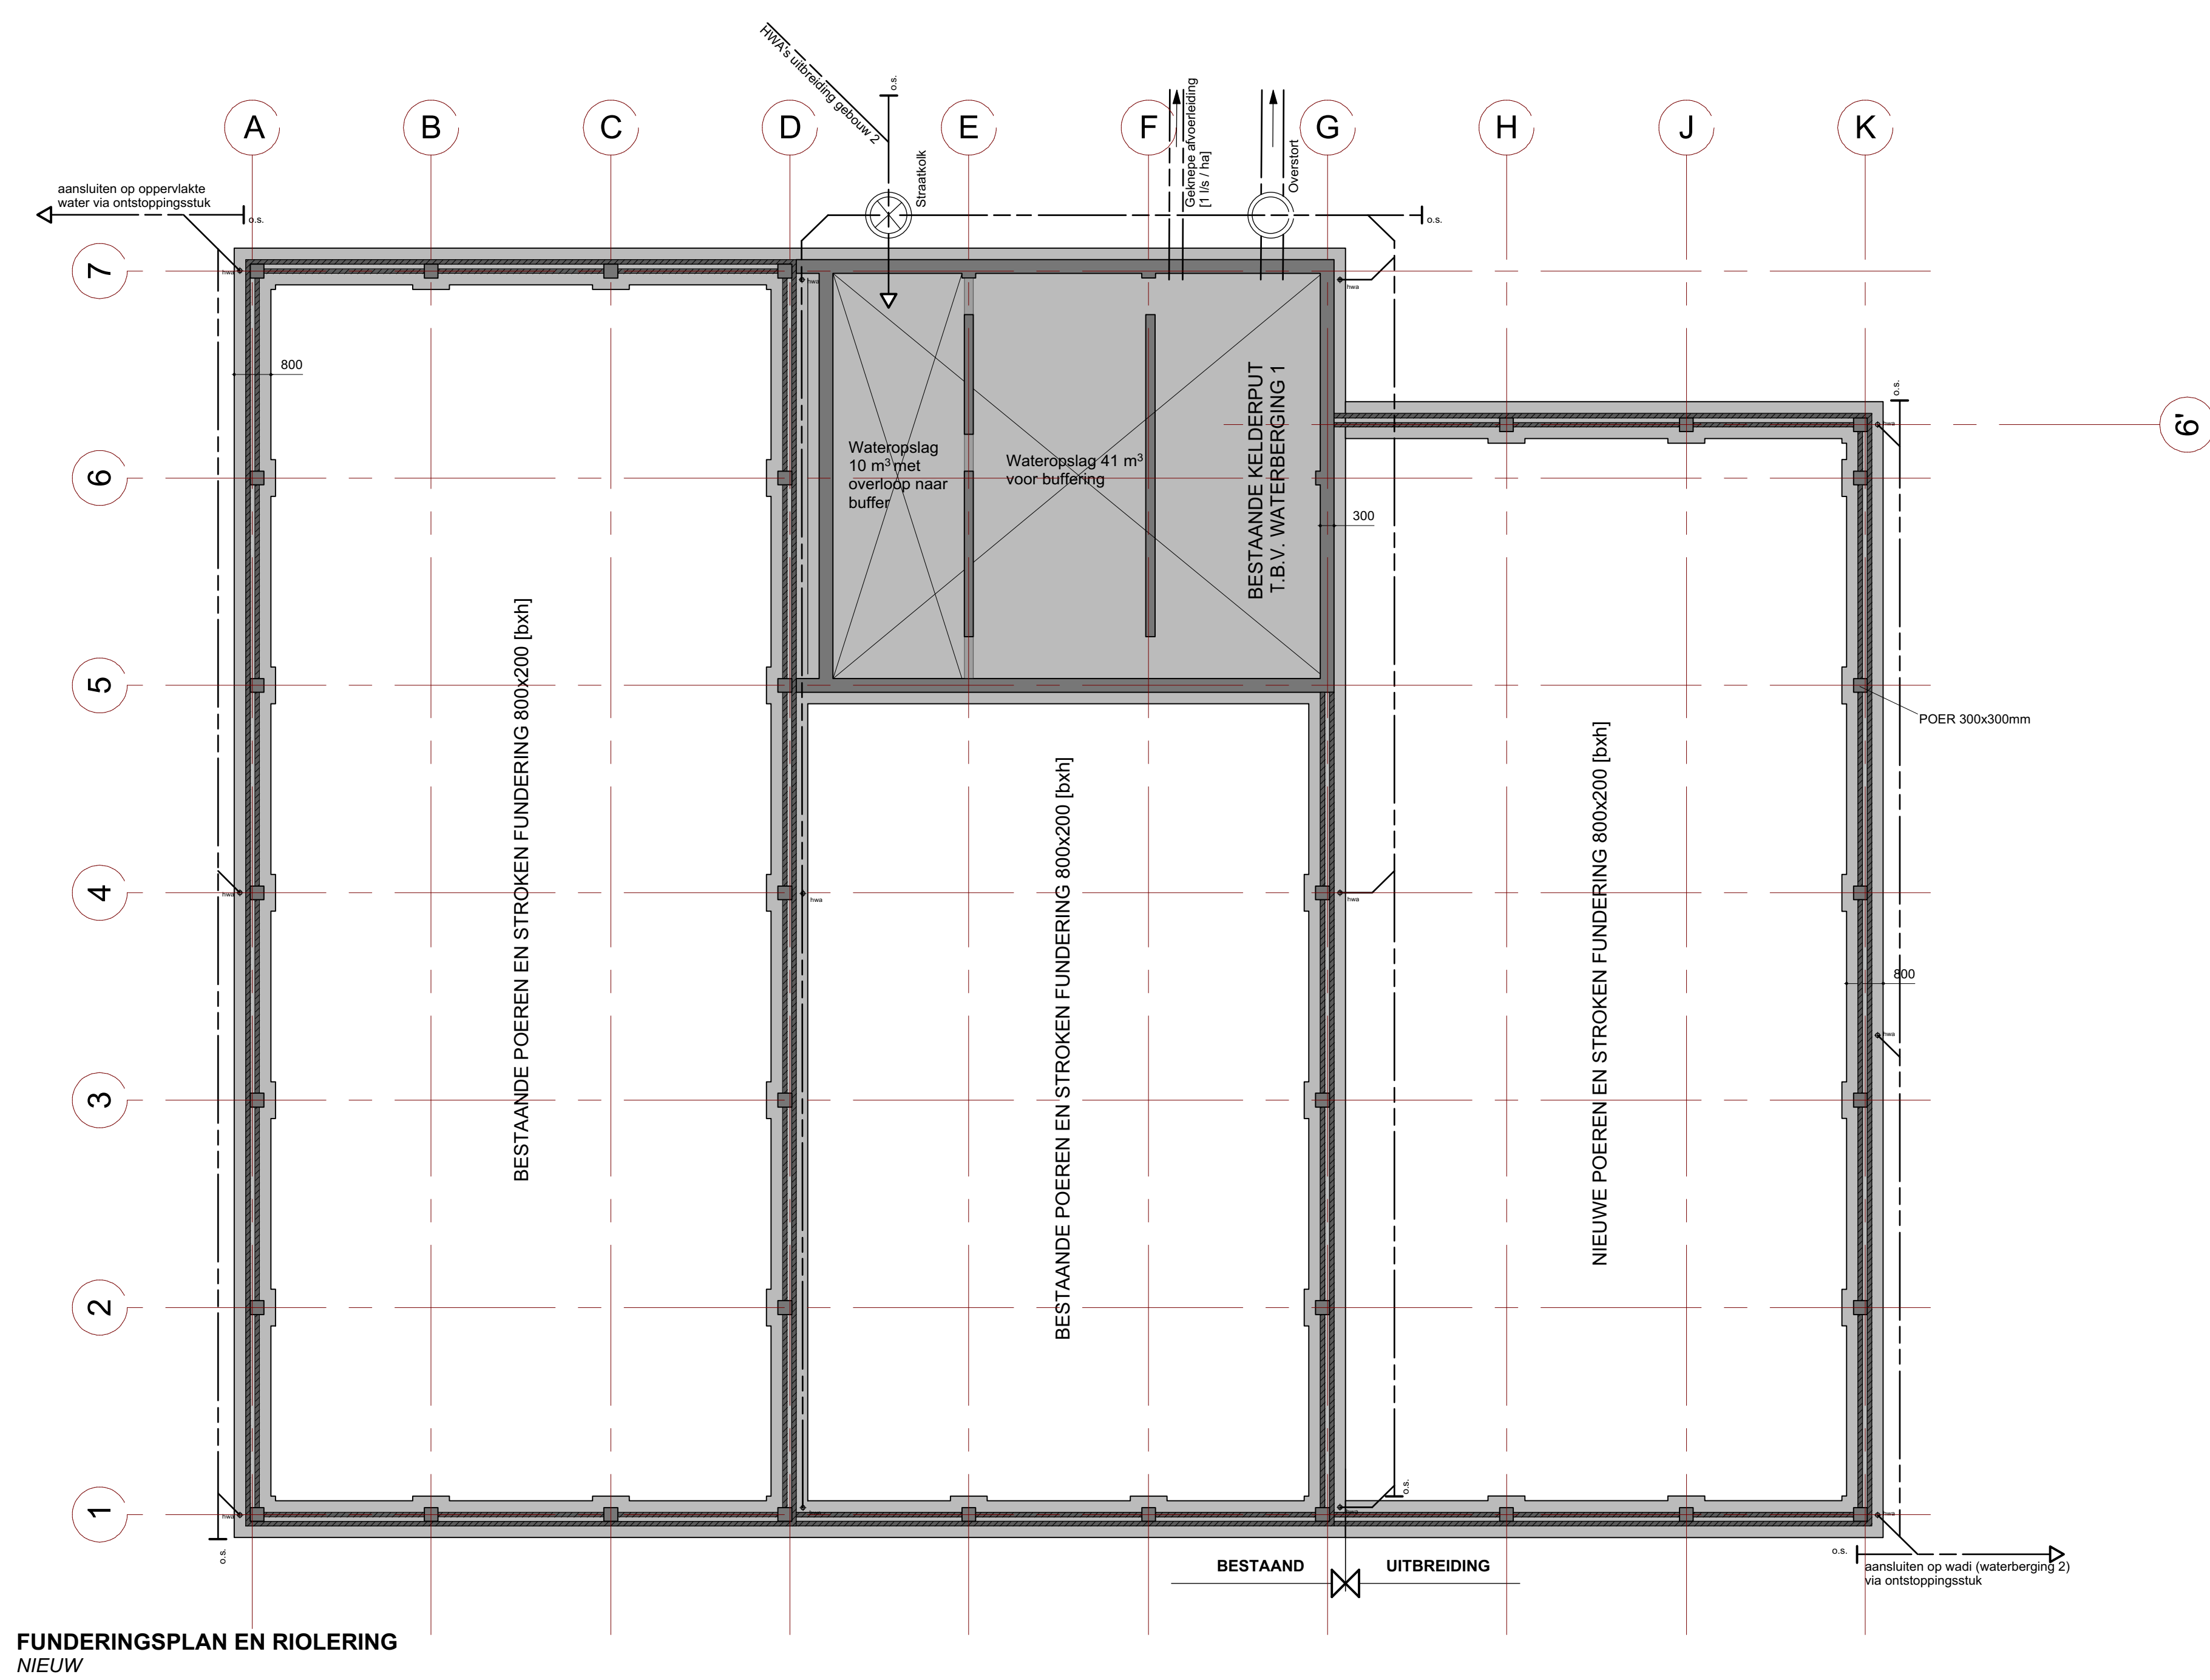


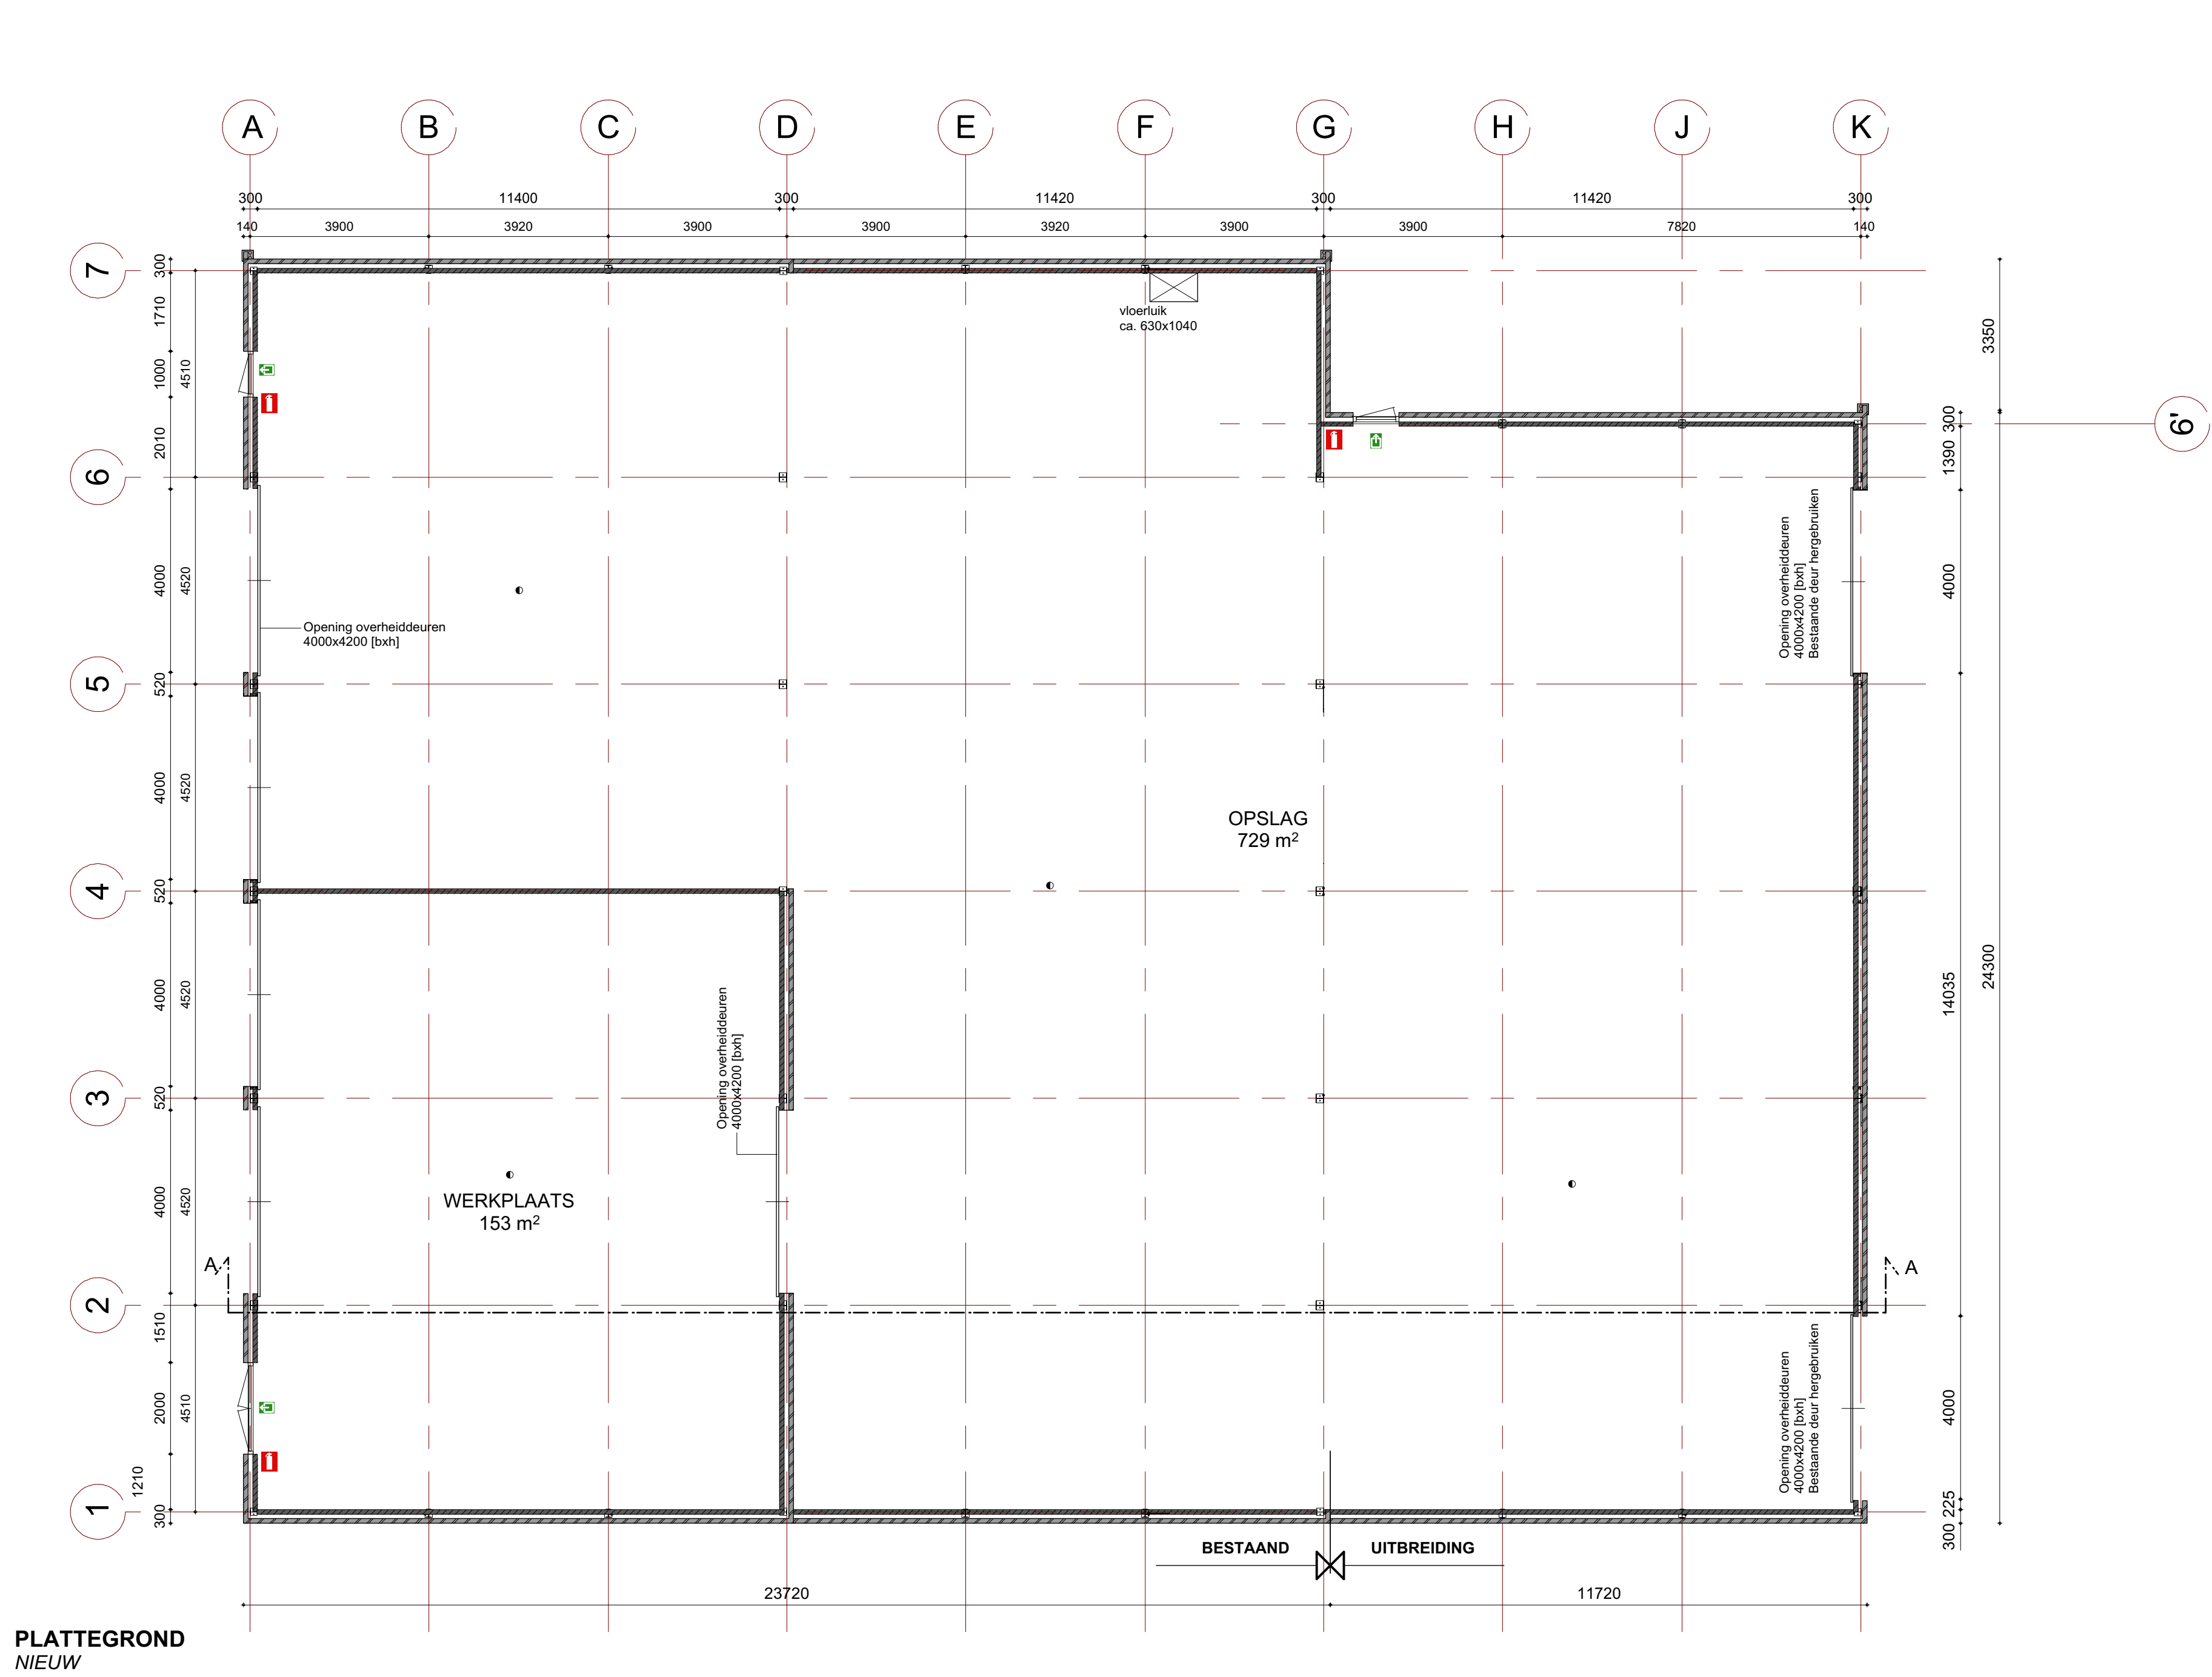

- OPMERKINGEN ALGEMEEN**
- ALLE CONSTRUCTIES VOLGENS OPGAVE CONSTRUCTEUR
- Esthetische detaillering / hoogtes e.d. als bestaand
- Staalconstructie-verbindingen volgens berekening en tekening staalverancier
- Montage-verbanden volgens staalverancier
- Alle maten in het werk te controleren
 - Alle maten in mm, tenzij anders aangegeven
 - Alle detaillering en vormgeving gelijk aan bestaande
 - Constructie volgens tekening en berekening constructeur
 - Verankering constructie volgens geldende voorschriften i.o.m. constructeur
 - Hoofddraagconstructies WBDO 60 min.
 - Constructiedelen grenzende aan de binnenlucht uitvoeren in brandklasse D
 - Deuren, ramen etc. hebben inbraakwerendheid die voldoet aan weerstandklasse 2 volgens NEN 5006
 - Alle deuren die verbonden zijn aan/uit de vluchtwegen uitvoeren met draaokopslinder
 - Vrije doorgang minimaal 850x2100mm
 - Hoogte onderdorpel vrije doorgang max. 20mm boven vloerpeil
 - Verwerking materialen volgens opgave fabrikant / leverancier

RENVOOI

Schoon metselwerk 100mm	
Kalkzandsteen	
Isolatie	
Beton	
Hout	

MATERIELEN RENVOOI

Opmerking	Materiaal	Blauw
Gevels (plint)	Baksteen	Rood
Gevels (beplating)	Sandwich	RAL 7021
Gevels (propevels beplating)	Sandwich met rabatprofilering	RAL 7021
Gevelafwerking (randen koppaveels)	Zetwerk	Grijs
Dak	Golfsplaten (FALK 10000GL o.h.g.)	Antraciet
Balkgoot	Kunststof	Donkergrijs
Overhead deuren	Kunststof	RAL 7021

ALLE MATEN IN HET WERK TE CONTROLEREN

Project: Uitbreiding bestaand bedrijfspand tbv vergroting opslag
Bartseweg 92, 3771 RP Barneveld

Opdrachtgever: Boon Agrosystems BV
Bartseweg 92, 3771 RP Barneveld

Projectcode: BAUO-02

Onderdeel: Omgevingsvergunning
Nieuwe toestand gebouw 3 - technisch blad

Datum: 19-03-2019 [gwl/pdp]
Schaal: 1:100
Getekend: SVE
Formaat: A0