


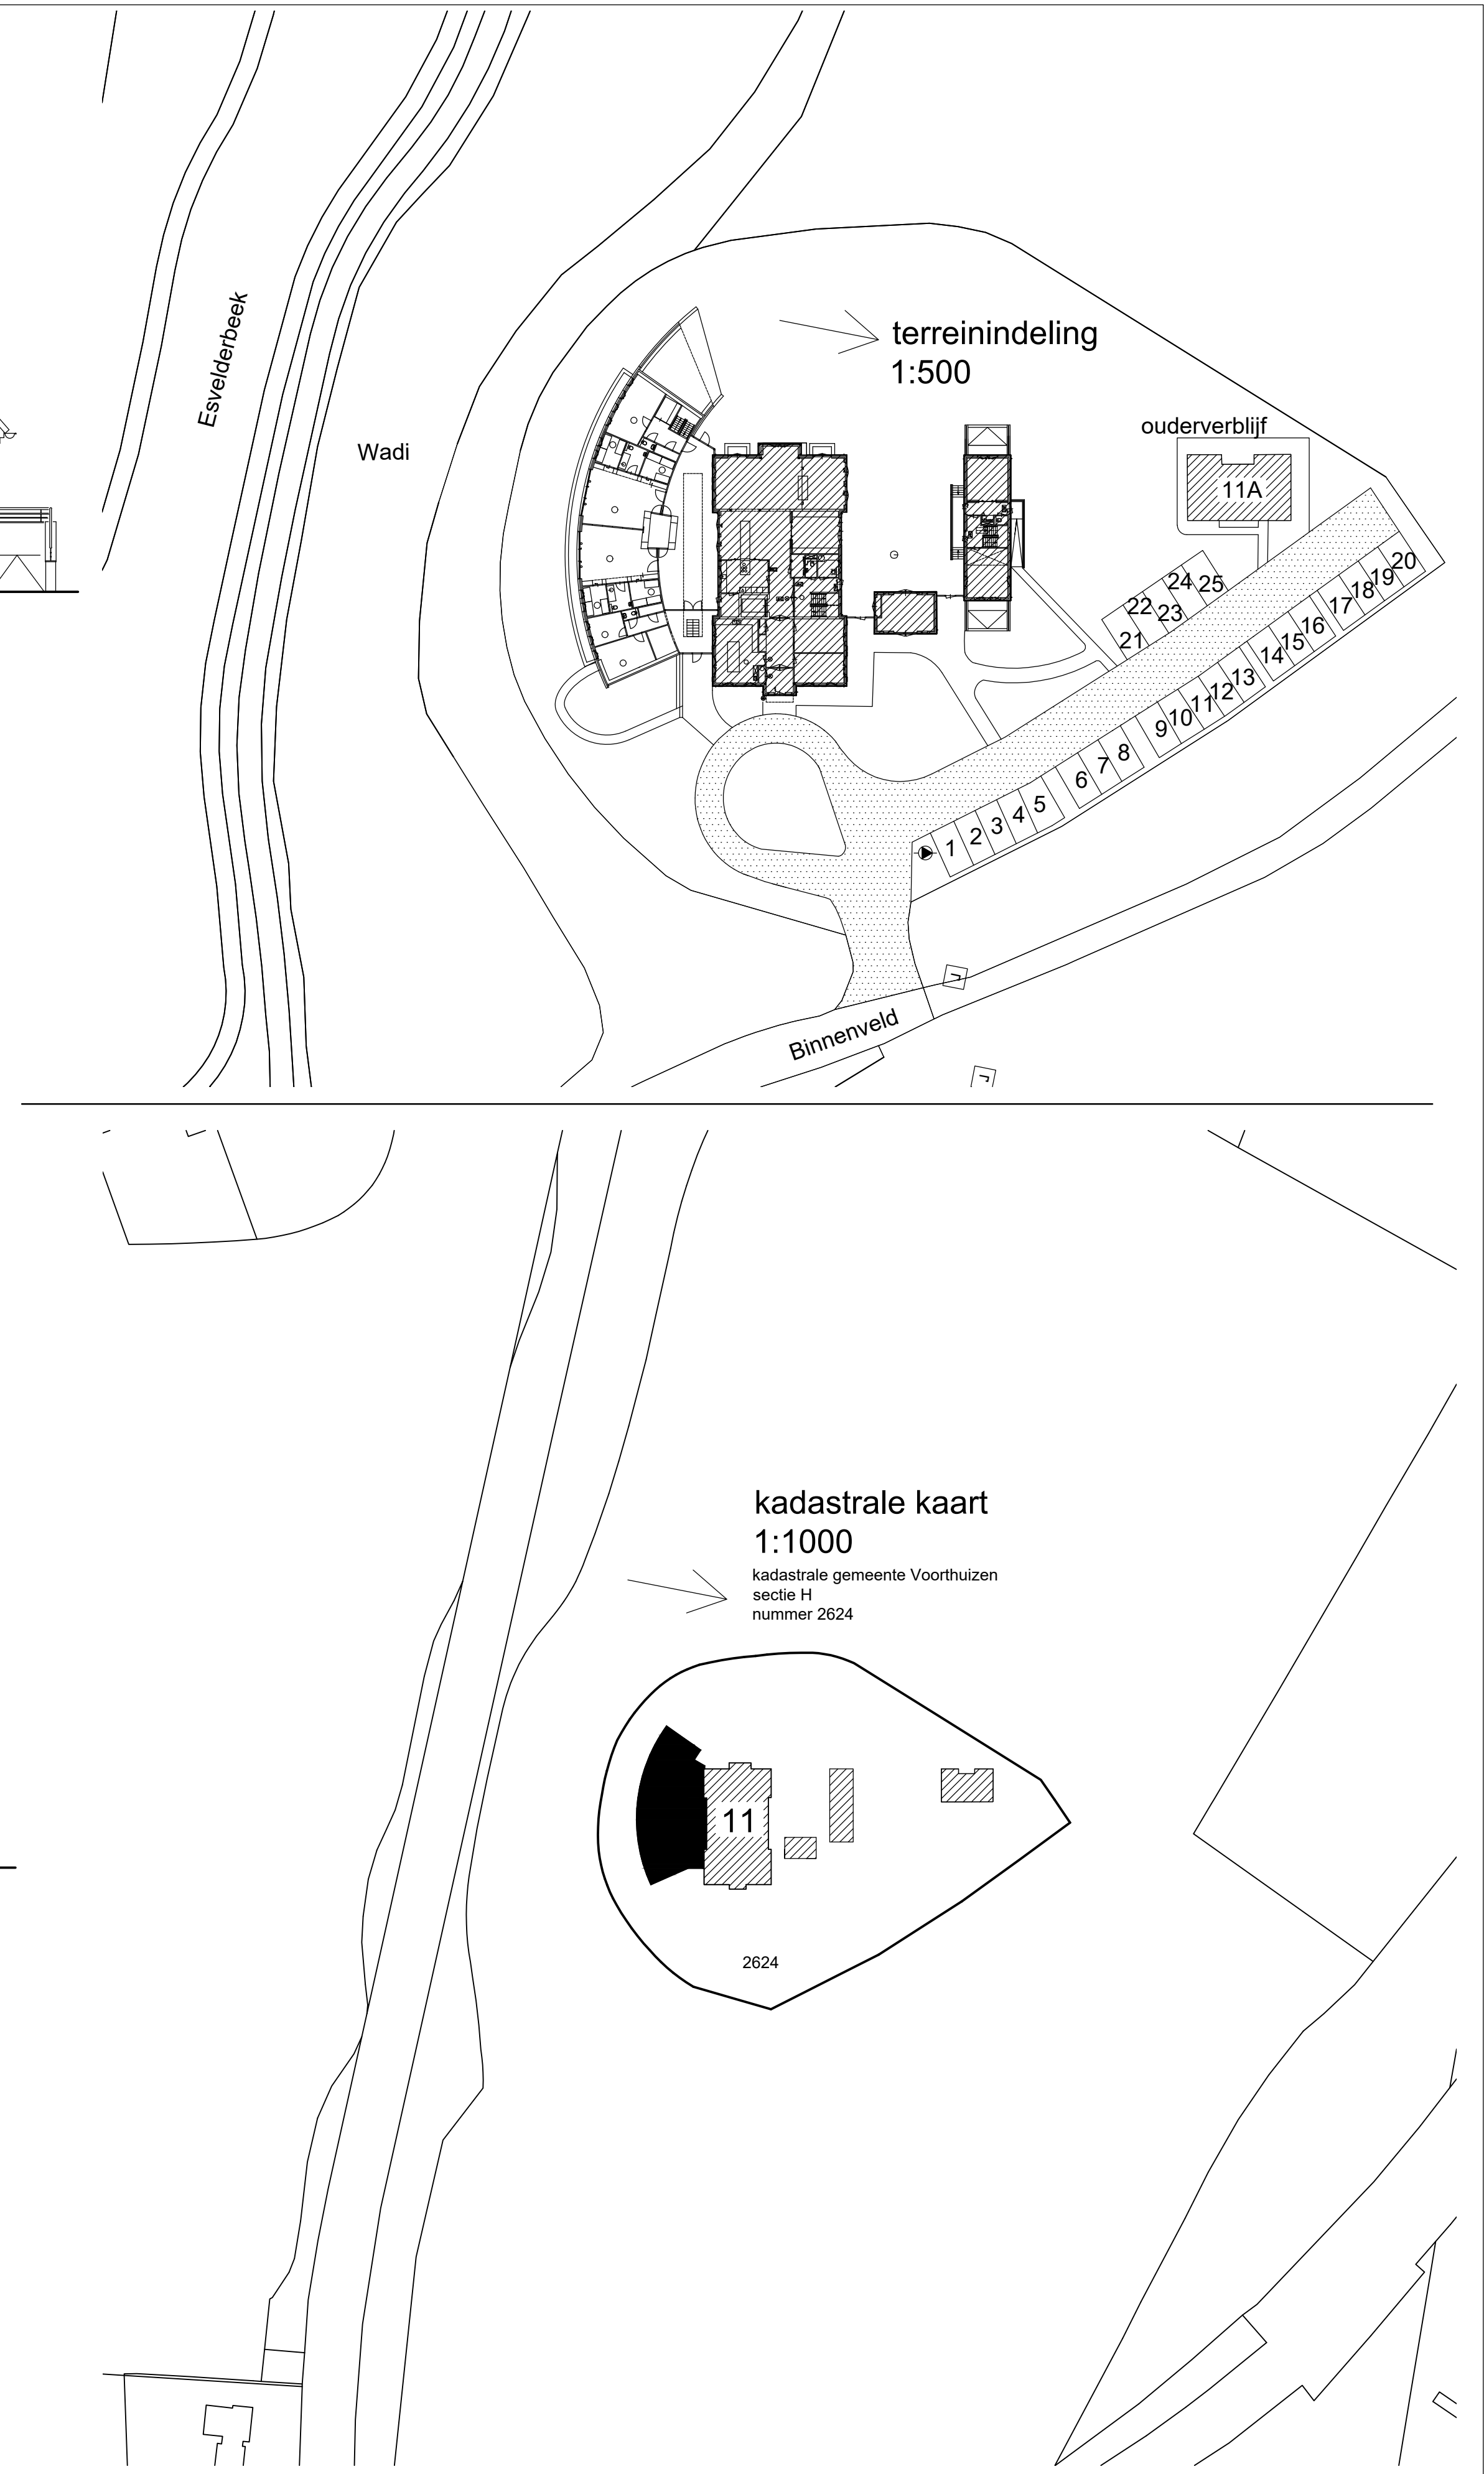

uitbreiding Kinderhospice Binnenveld in Barneveld

tekeningnr.	B4	opdrachtgever	Kinderhospice Binnenveld	projectnr.	16.07.01
datum	18 januari 2018	Binnenveld 11		schaal	1:100
onderdeel	bestektekening	3771 PL. Barneveld			1:1000
	GEVELS EN SITUATIE				1:500