



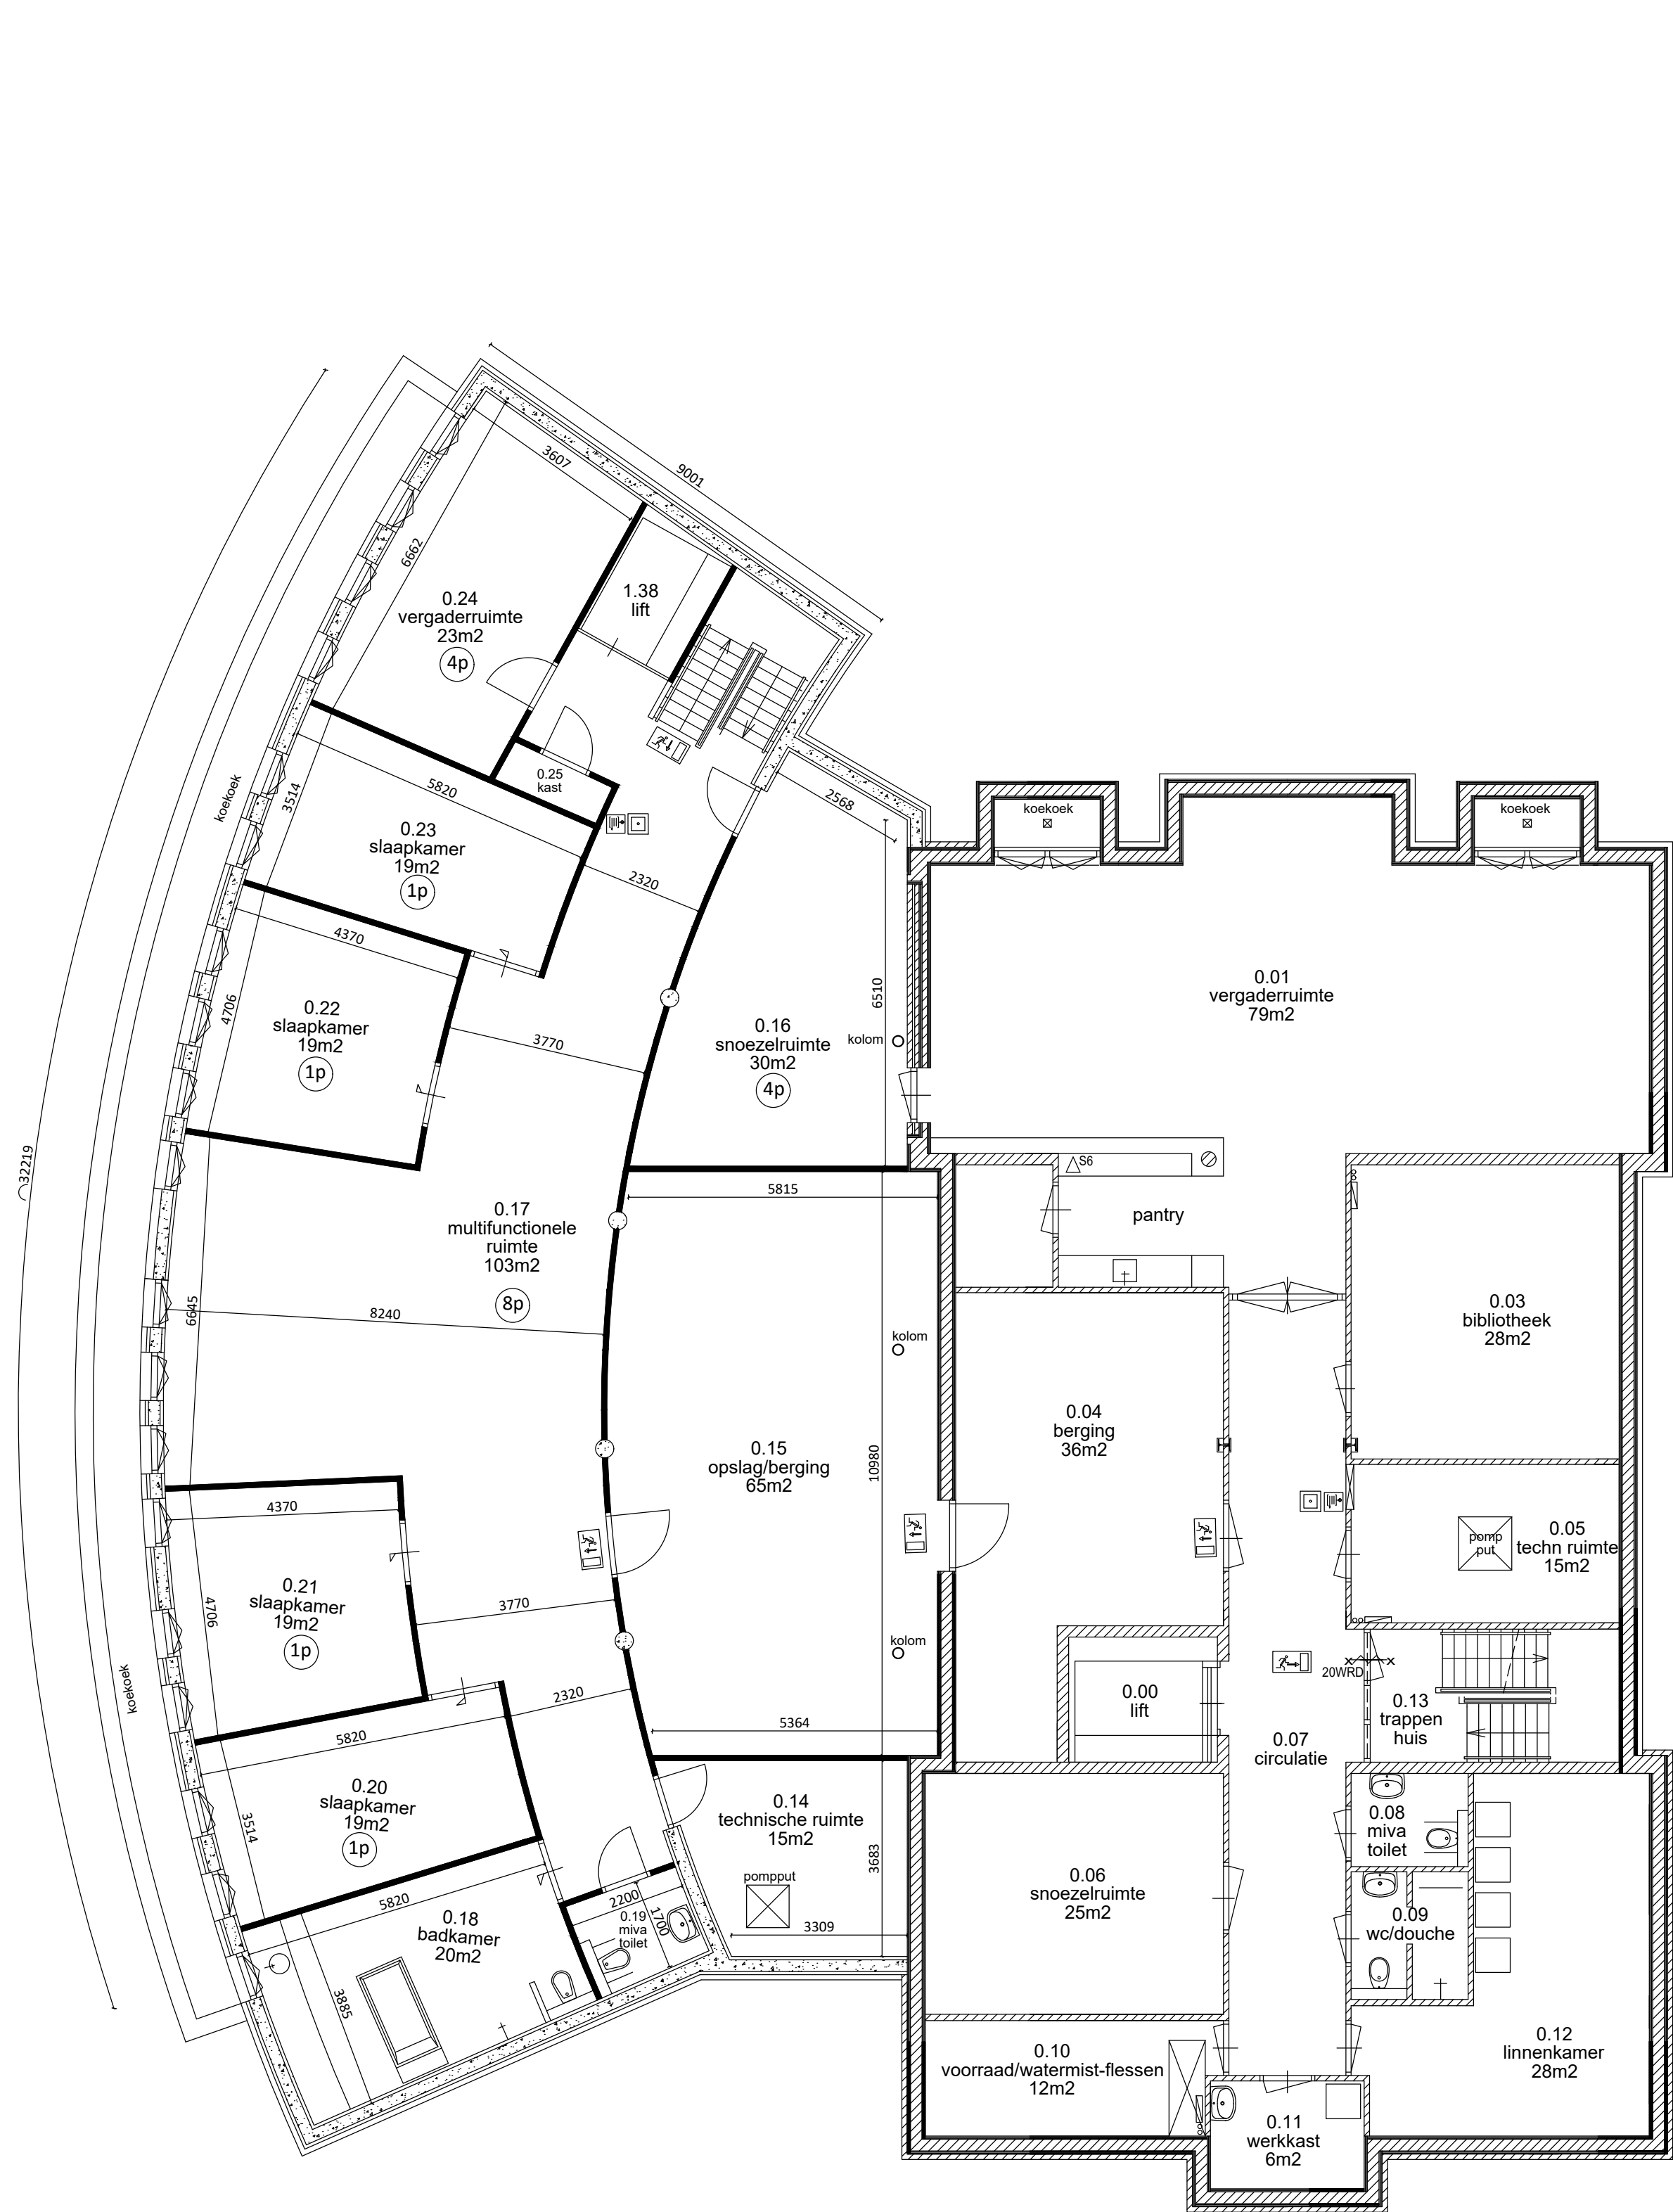

kelder
bvo bestaand 348m²
bvo uitbreiding 382m²
ventilatie d.m.v. mechanische toevoer en mechanische afvoer met WTW

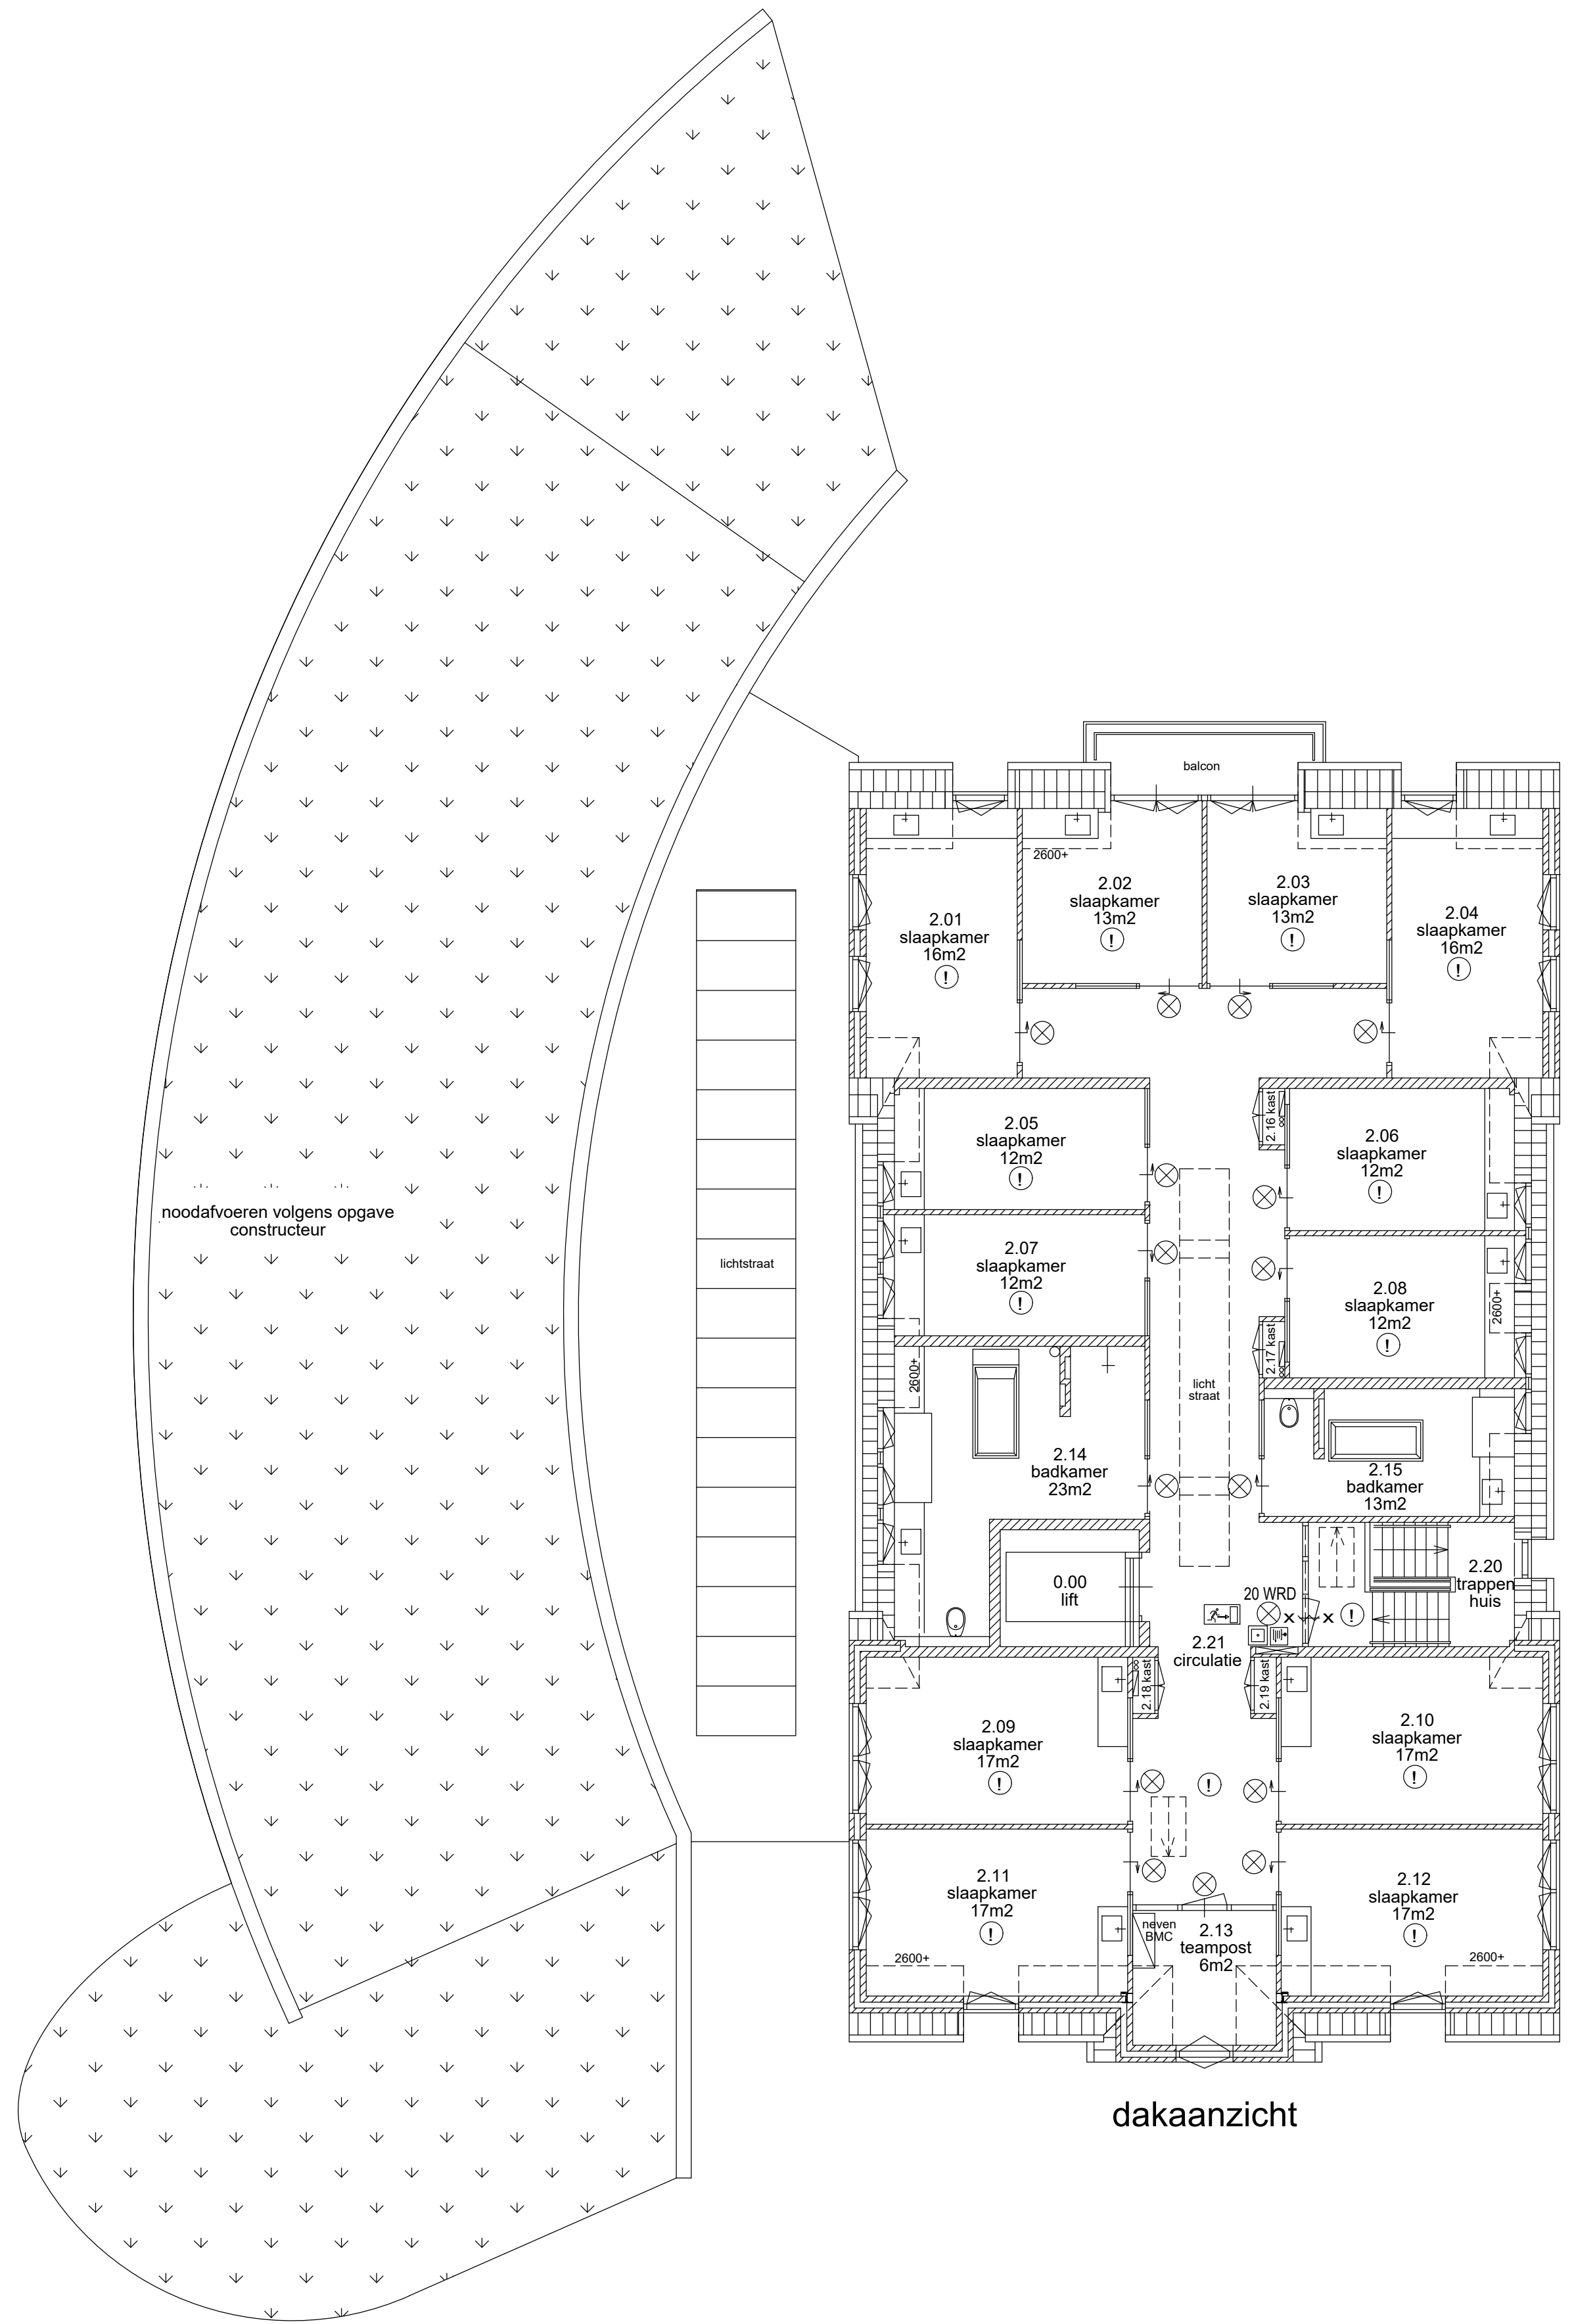

dakaanzicht

uitbreiding Kinderhospice Binnenveld in Barneveld

tekeningnr. B3	opdrachtgever Kinderhospice Binnenveld	projectnr. 16.07.01
datum 14 december 2018	Binnenveld 11	schaal 1:100
onderdeel bestektekening	3771 PL Barneveld	
KELDER, DAKAANZICHT		