
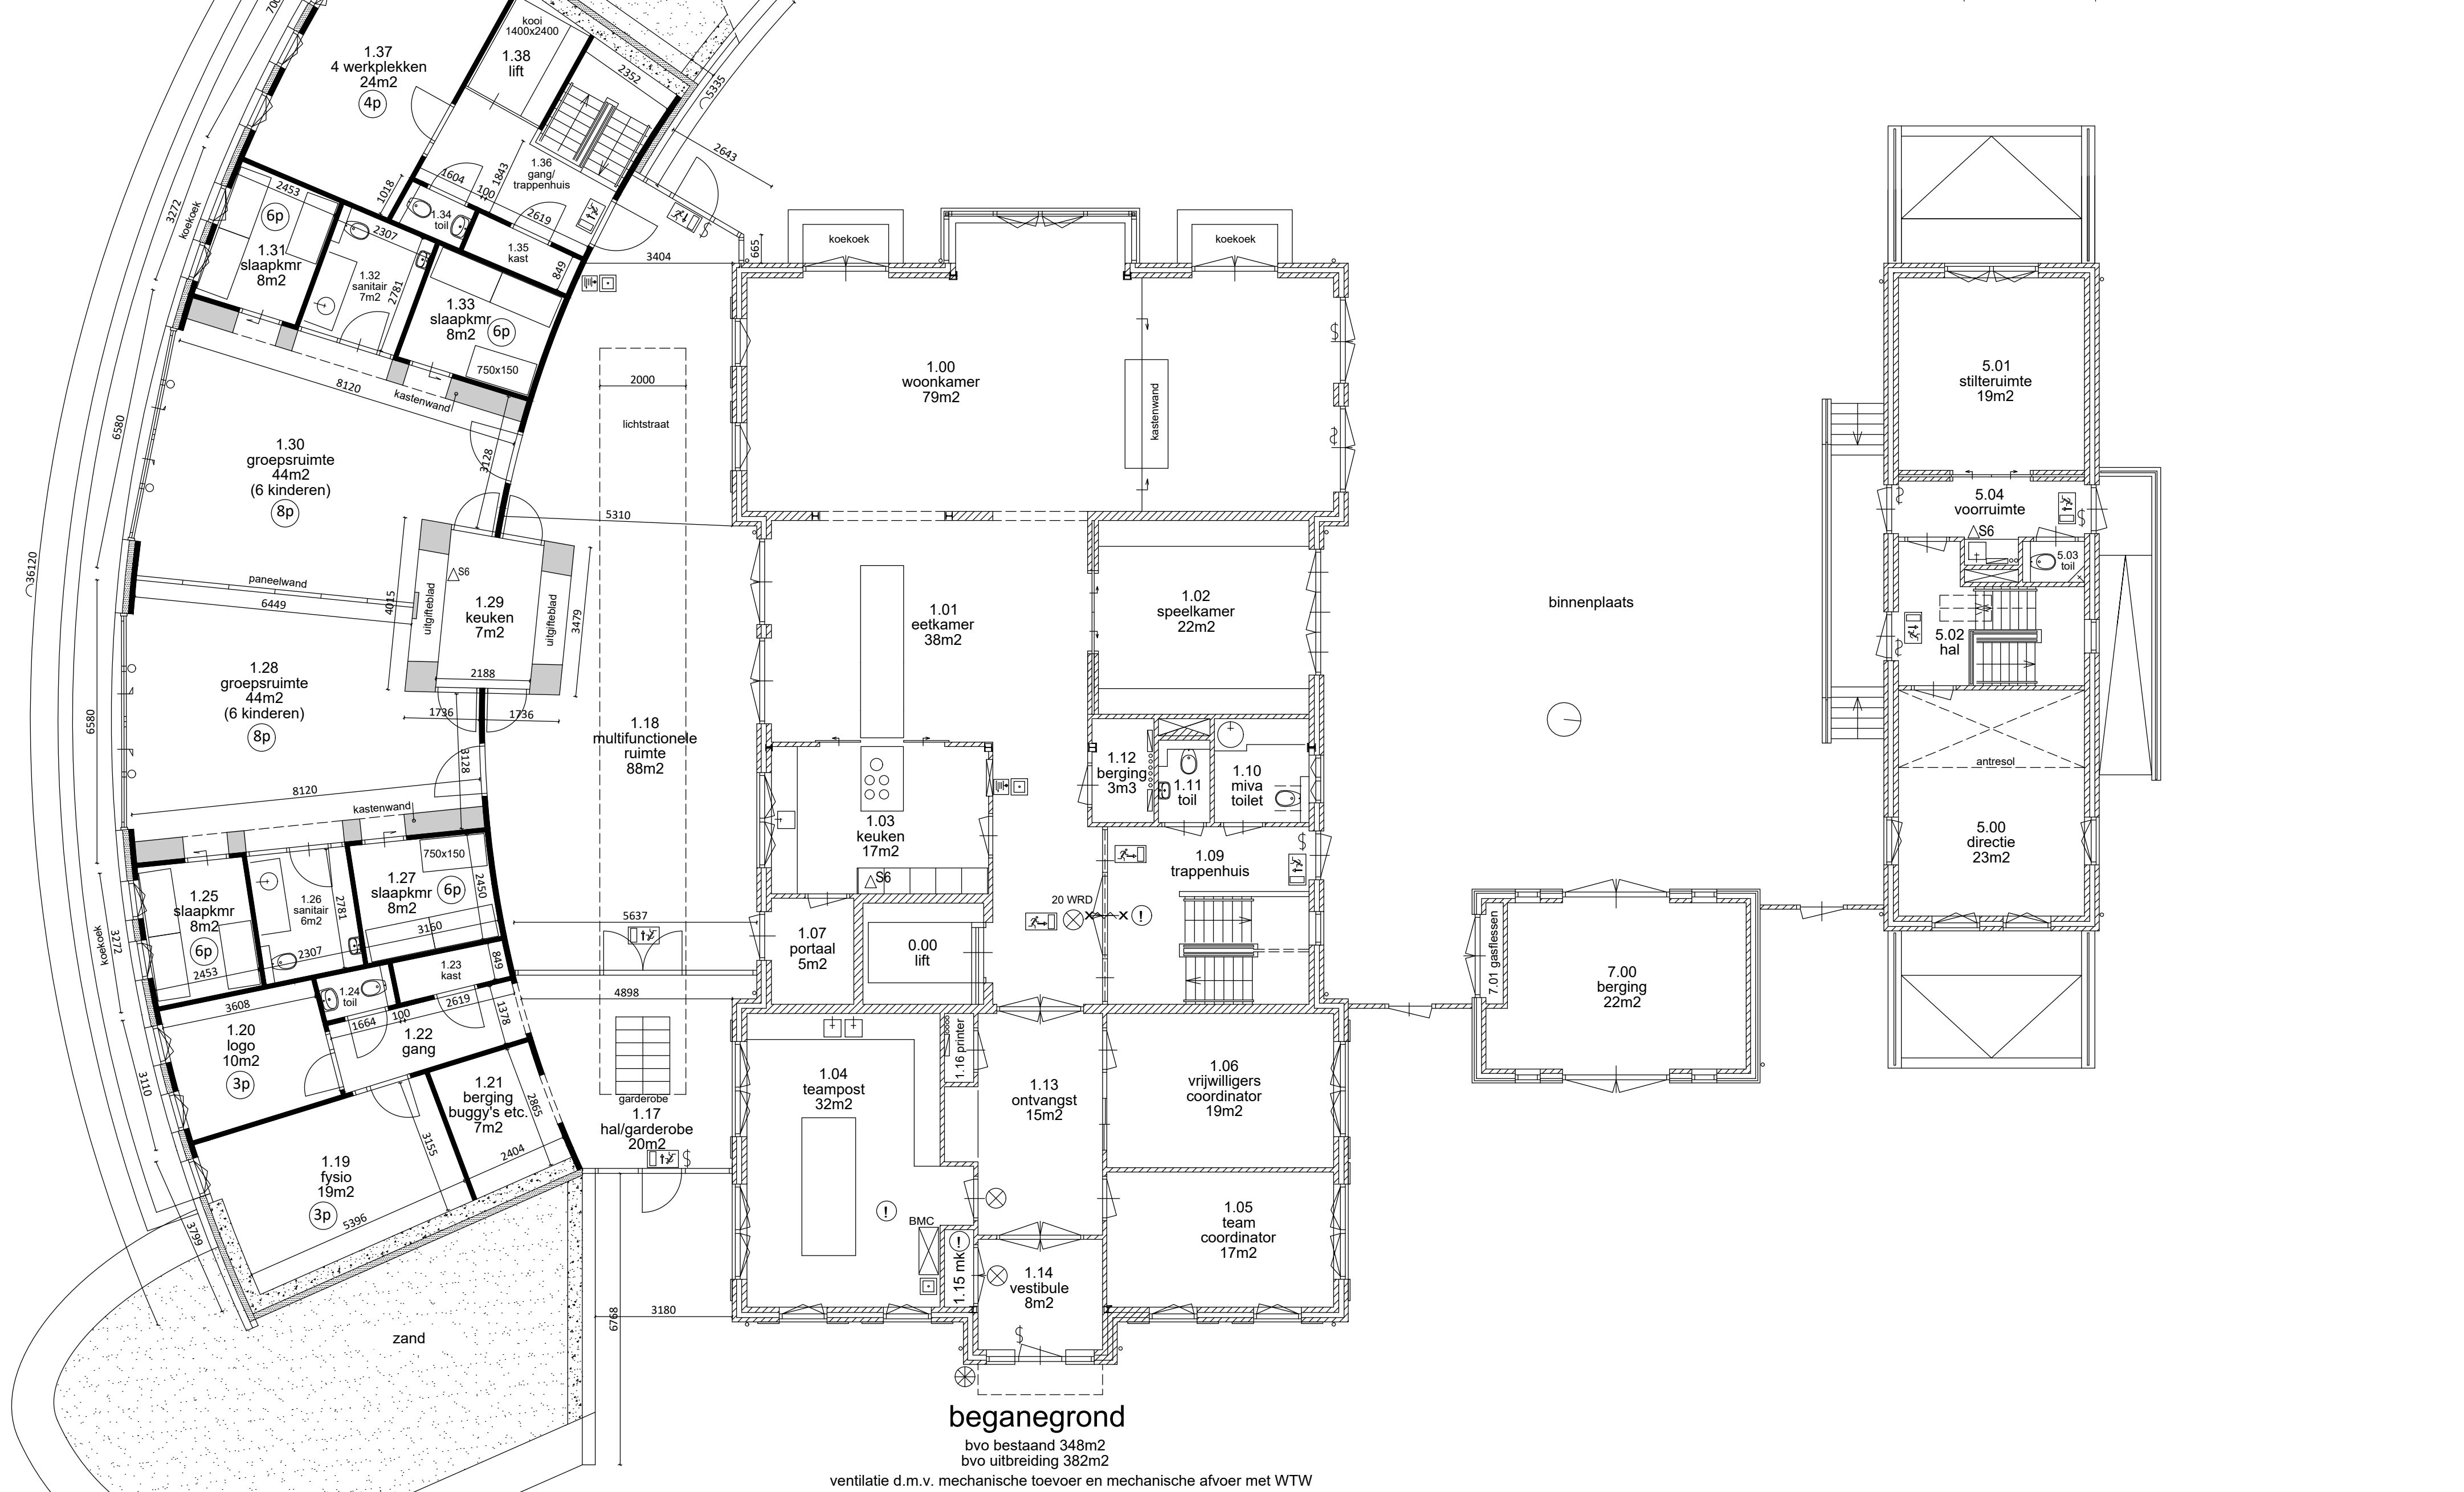


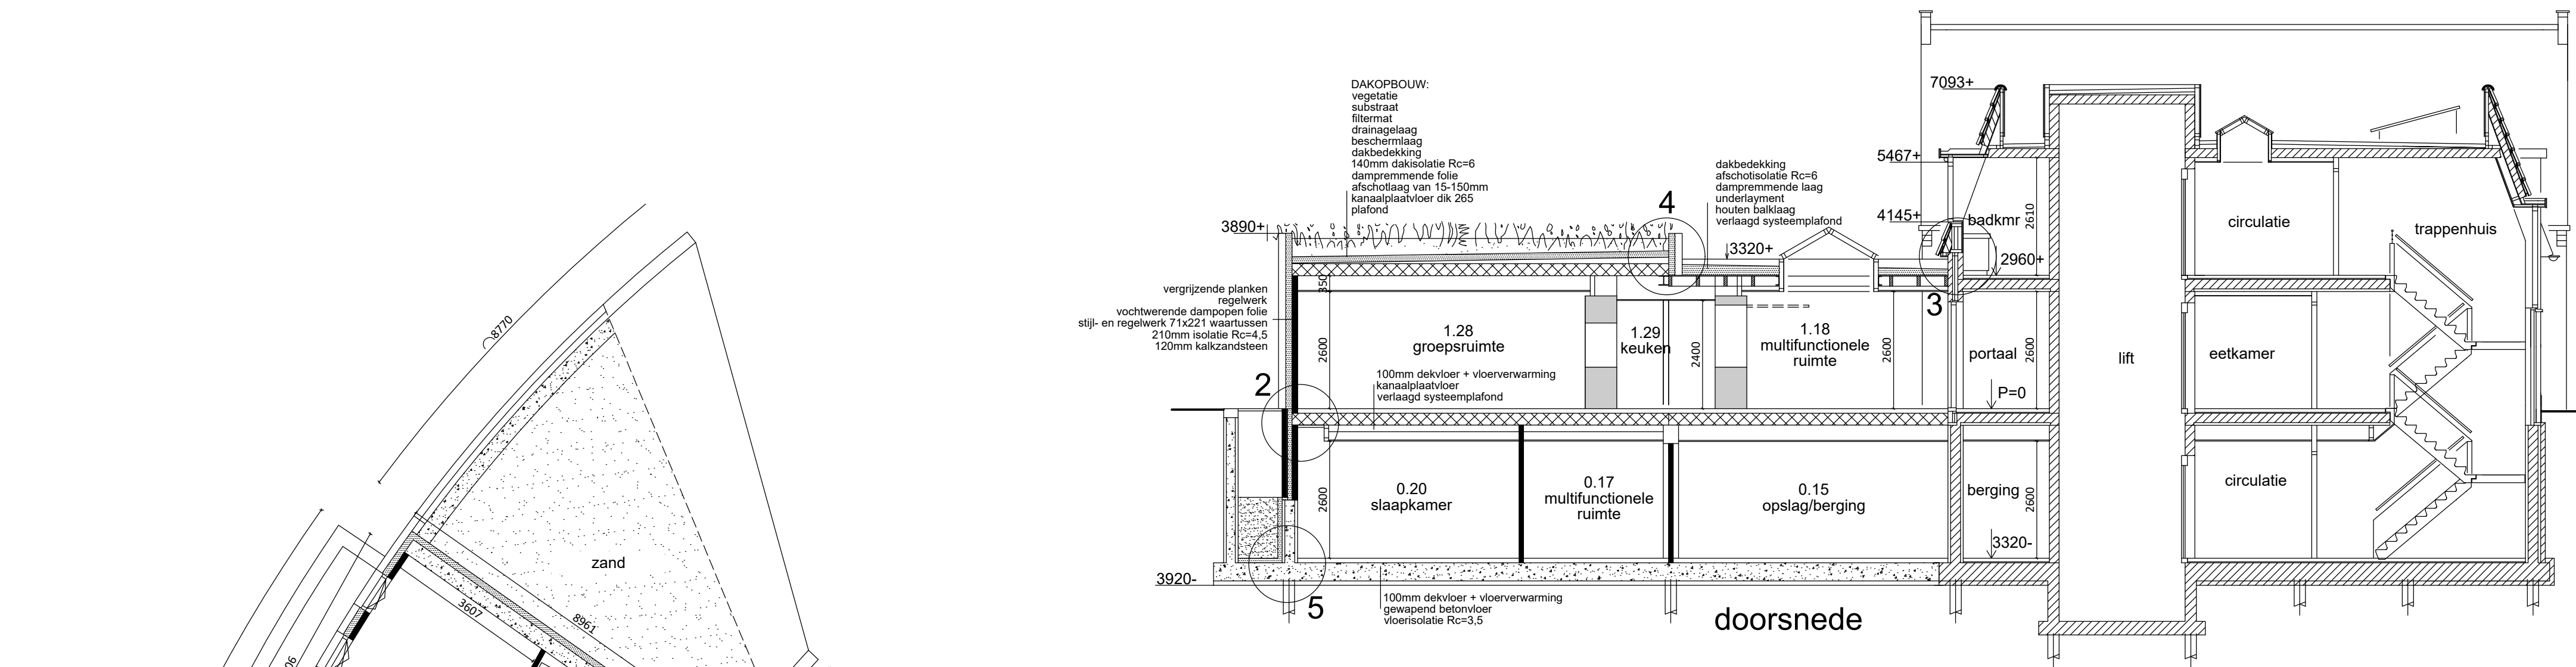

Het gehele pand is voorzien van een gecertificeerde watermistinstallatie
Het gehele pand is voorzien van een gecertificeerde brandmeld- en ontruimingsinstallatie.

Het gehele complex is voorzien van een noodstroom aggregaat.

- brandmeldcentrale
- nevenplateau brandmeldcentrale
- rookmelder
- rode flitsers
- indicatieled
- S6 schuimblusser 6 liter
- brandslanghaspel 30 meter x 3/4" met een druk niet minder dan 100 kPa en een capaciteit van 1,3m3/h bij gelijktijdig gebruik van twee brandslanghaspels.
- 20WRD deur + kozijn 20 min. rookwerend en zelfdsluitend
- deuren zonder los voorwerp of sleutel te openen.
- bordjes vluchtrouteaanduiding conform NEN 3011 en de NEN-EN 1838
- geboorde put (secundaire watervoorziening) ten behoeve van brandweer
- maximum aantal personen

Een zijde van een constructieonderdeel die grenst aan de binnenlucht voldoet aan brandklasse D en aan rookklasse s2, beide bepaald volgens NEN-EN 13501-1.

In afwijking geldt voor de bovenzijde van een vloer, een trap en een hellingbaan die grenst aan de binnenlucht rookklasse s1f1 en de brandklasse Dfl, beide bepaald volgens NEN-EN 13501-1.

Een zijde van een constructieonderdeel die grenst aan de buitenlucht voldoet aan brandklasse D, bepaald volgens NEN-EN 13501-1.
Dit is niet van toepassing op de bovenzijde van een dak.

In afwijking van de artikel 2.68 geldt voor een bovenzijde van een vloer, een trap en een hellingbaan die grenst aan de buitenlucht de brandklasse Dfl, bepaald volgens NEN-EN 13501-1.

elektrische voorzieningen conform NEN 1010 en nutsbedrijf
ventilatie conform NEN 1087
water voorzieningen conform NEN 1006 en nutsbedrijf
gasvoorziening conform NEN 1078 en NEN 2768 en nutsbedrijf
cv installatie conform NEN 1078 en NEN 3028
riolering conform NEN 3215 en NPR 3216
constructieve elementen volgens constructeur
gehele uitvoering conform Bouwbesluit en MBV

Ventilatie d.m.v. mechanische toevoer en mechanische afvoer met WTW.
Voor uitvoering zie bijgevoegde rapportage S&W

Voor constructieve overzichten zie bijgevoegde berekeningen/tekeningen FTV

Eis: Een scheidingsconstructie van een toiletruimte of een badruimte heeft aan een zijde die grenst aan die ruimte, tot 1,2 m hoogte boven de vloer van die ruimte een volgens NEN 2778 bepaalde wateropname die gemiddeld niet groter is dan 0,01 kg/(m².s1/2) en op geen enkele plaats groter dan 0,2 kg/(m².s1/2). Uitvoering: De betreffende wanden worden tot 1,2m hoogte boven de vloer betegeld.

Eis: Voor een badruimte geldt het in het eerste lid gestelde voorschrift ter plaatse van een bad of een douche over een lengte van ten minste 3 m, tot een hoogte van 2,1 m boven de vloer van die ruimte. Uitvoering: De betreffende wanden worden tot 2,1m hoogte boven de vloer betegeld.

Trapbreedte minimaal 800mm, vrije hoogte min. 2100, aantrede min. 185, optrede max. 210.

Min. daglichtopp. verblijfsgebied kantoorfuncties is 2,5% van het vloeropp. en min. 0,5m2 per verblijfsruimte. Min. daglichtopp. verblijfsgebied bijeenkomstfuncties (ko) is 5% van het vloeropp. m.u.v. bedgebied 1.27 en 1.33. Voor uitvoering zie bijgevoegd rapportage S&W

Doorgangen hebben een vrije breedte van ten minste 850 en ten minste 2300 vrije hoogte.

Gehele uitbreiding is integraal toegankelijk.

uitbreiding Kinderhospice Binnenveld in Barneveld

tekeningnr.	B2	opdrachtgever	Kinderhospice Binnenveld	projectnr.	16.07.01
datum	19 februari 2019	Binnenveld 11		schaal	1:100
onderdeel	bestektekening	3771 PL Barneveld			
	BEGANEGROND, DOOSNEDE				