


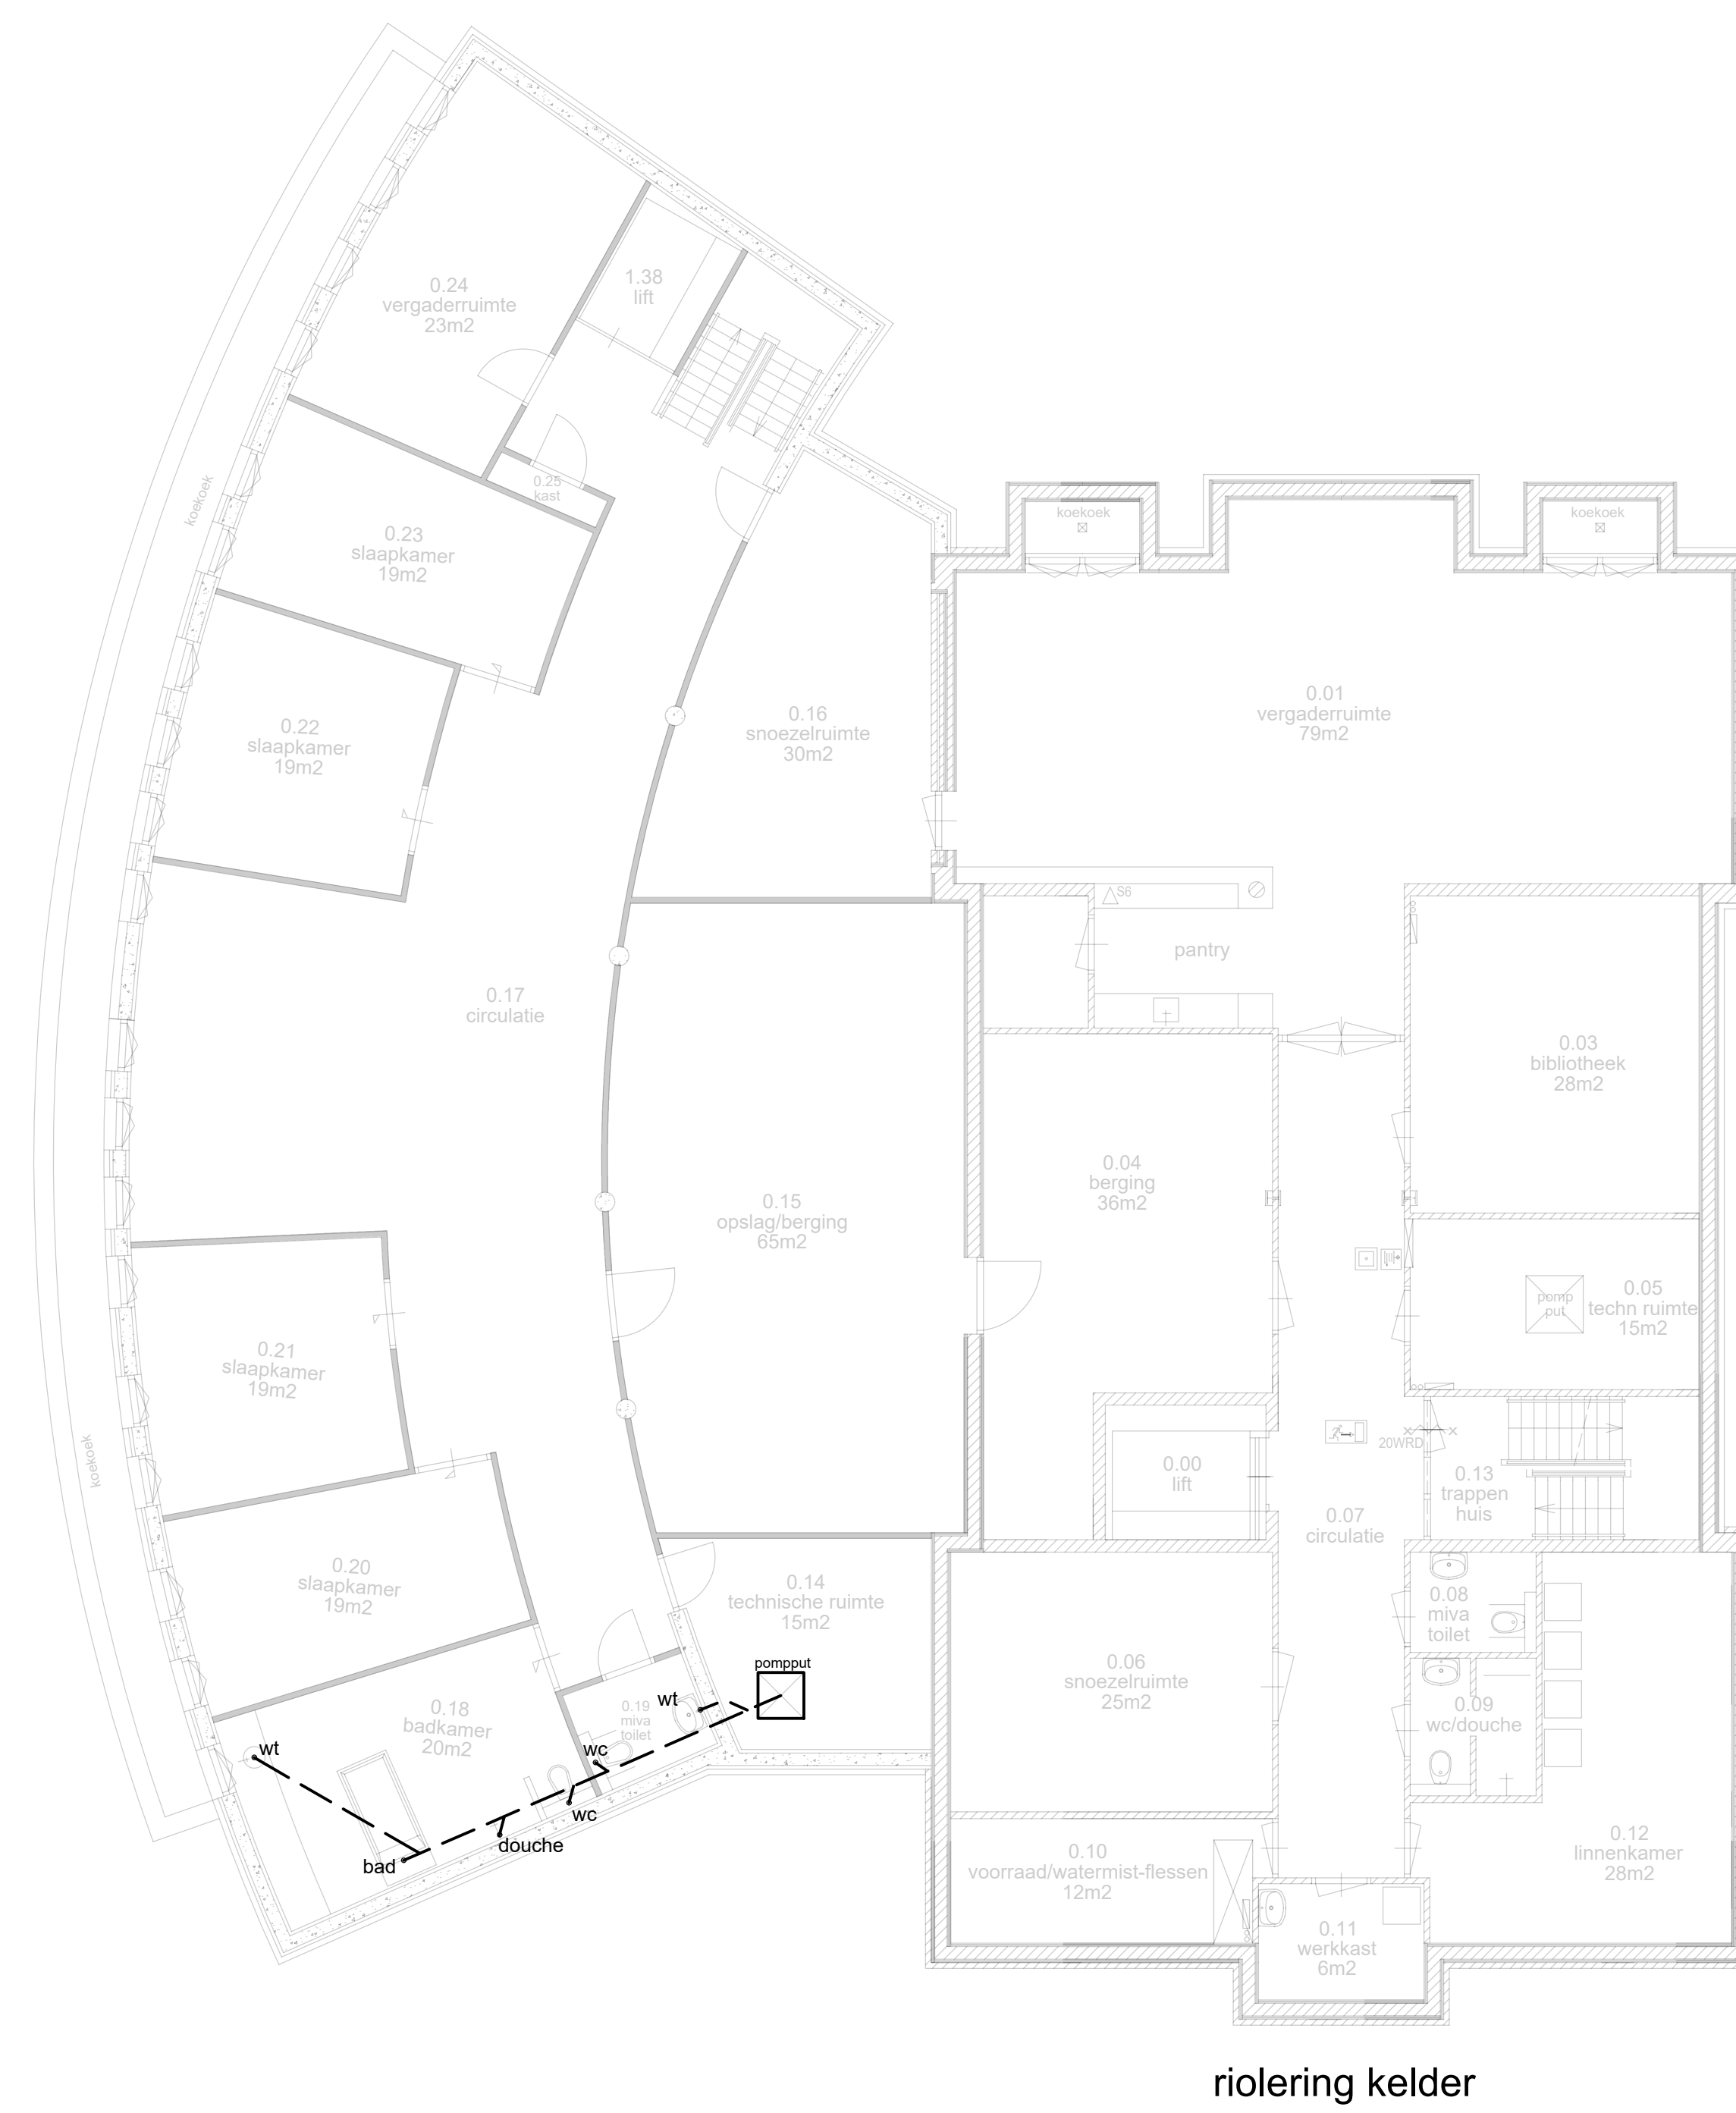


HOFLAND
 ARCHITECTEN

Oostlaan 9
 3771 XK Barneveld

Tel.
 0342 - 417 459

info@hofland-architecten.nl
 www.hofland-architecten.nl

Kenmerk: 2018W2436
 Datum: 18-07-2019