



Begane grond

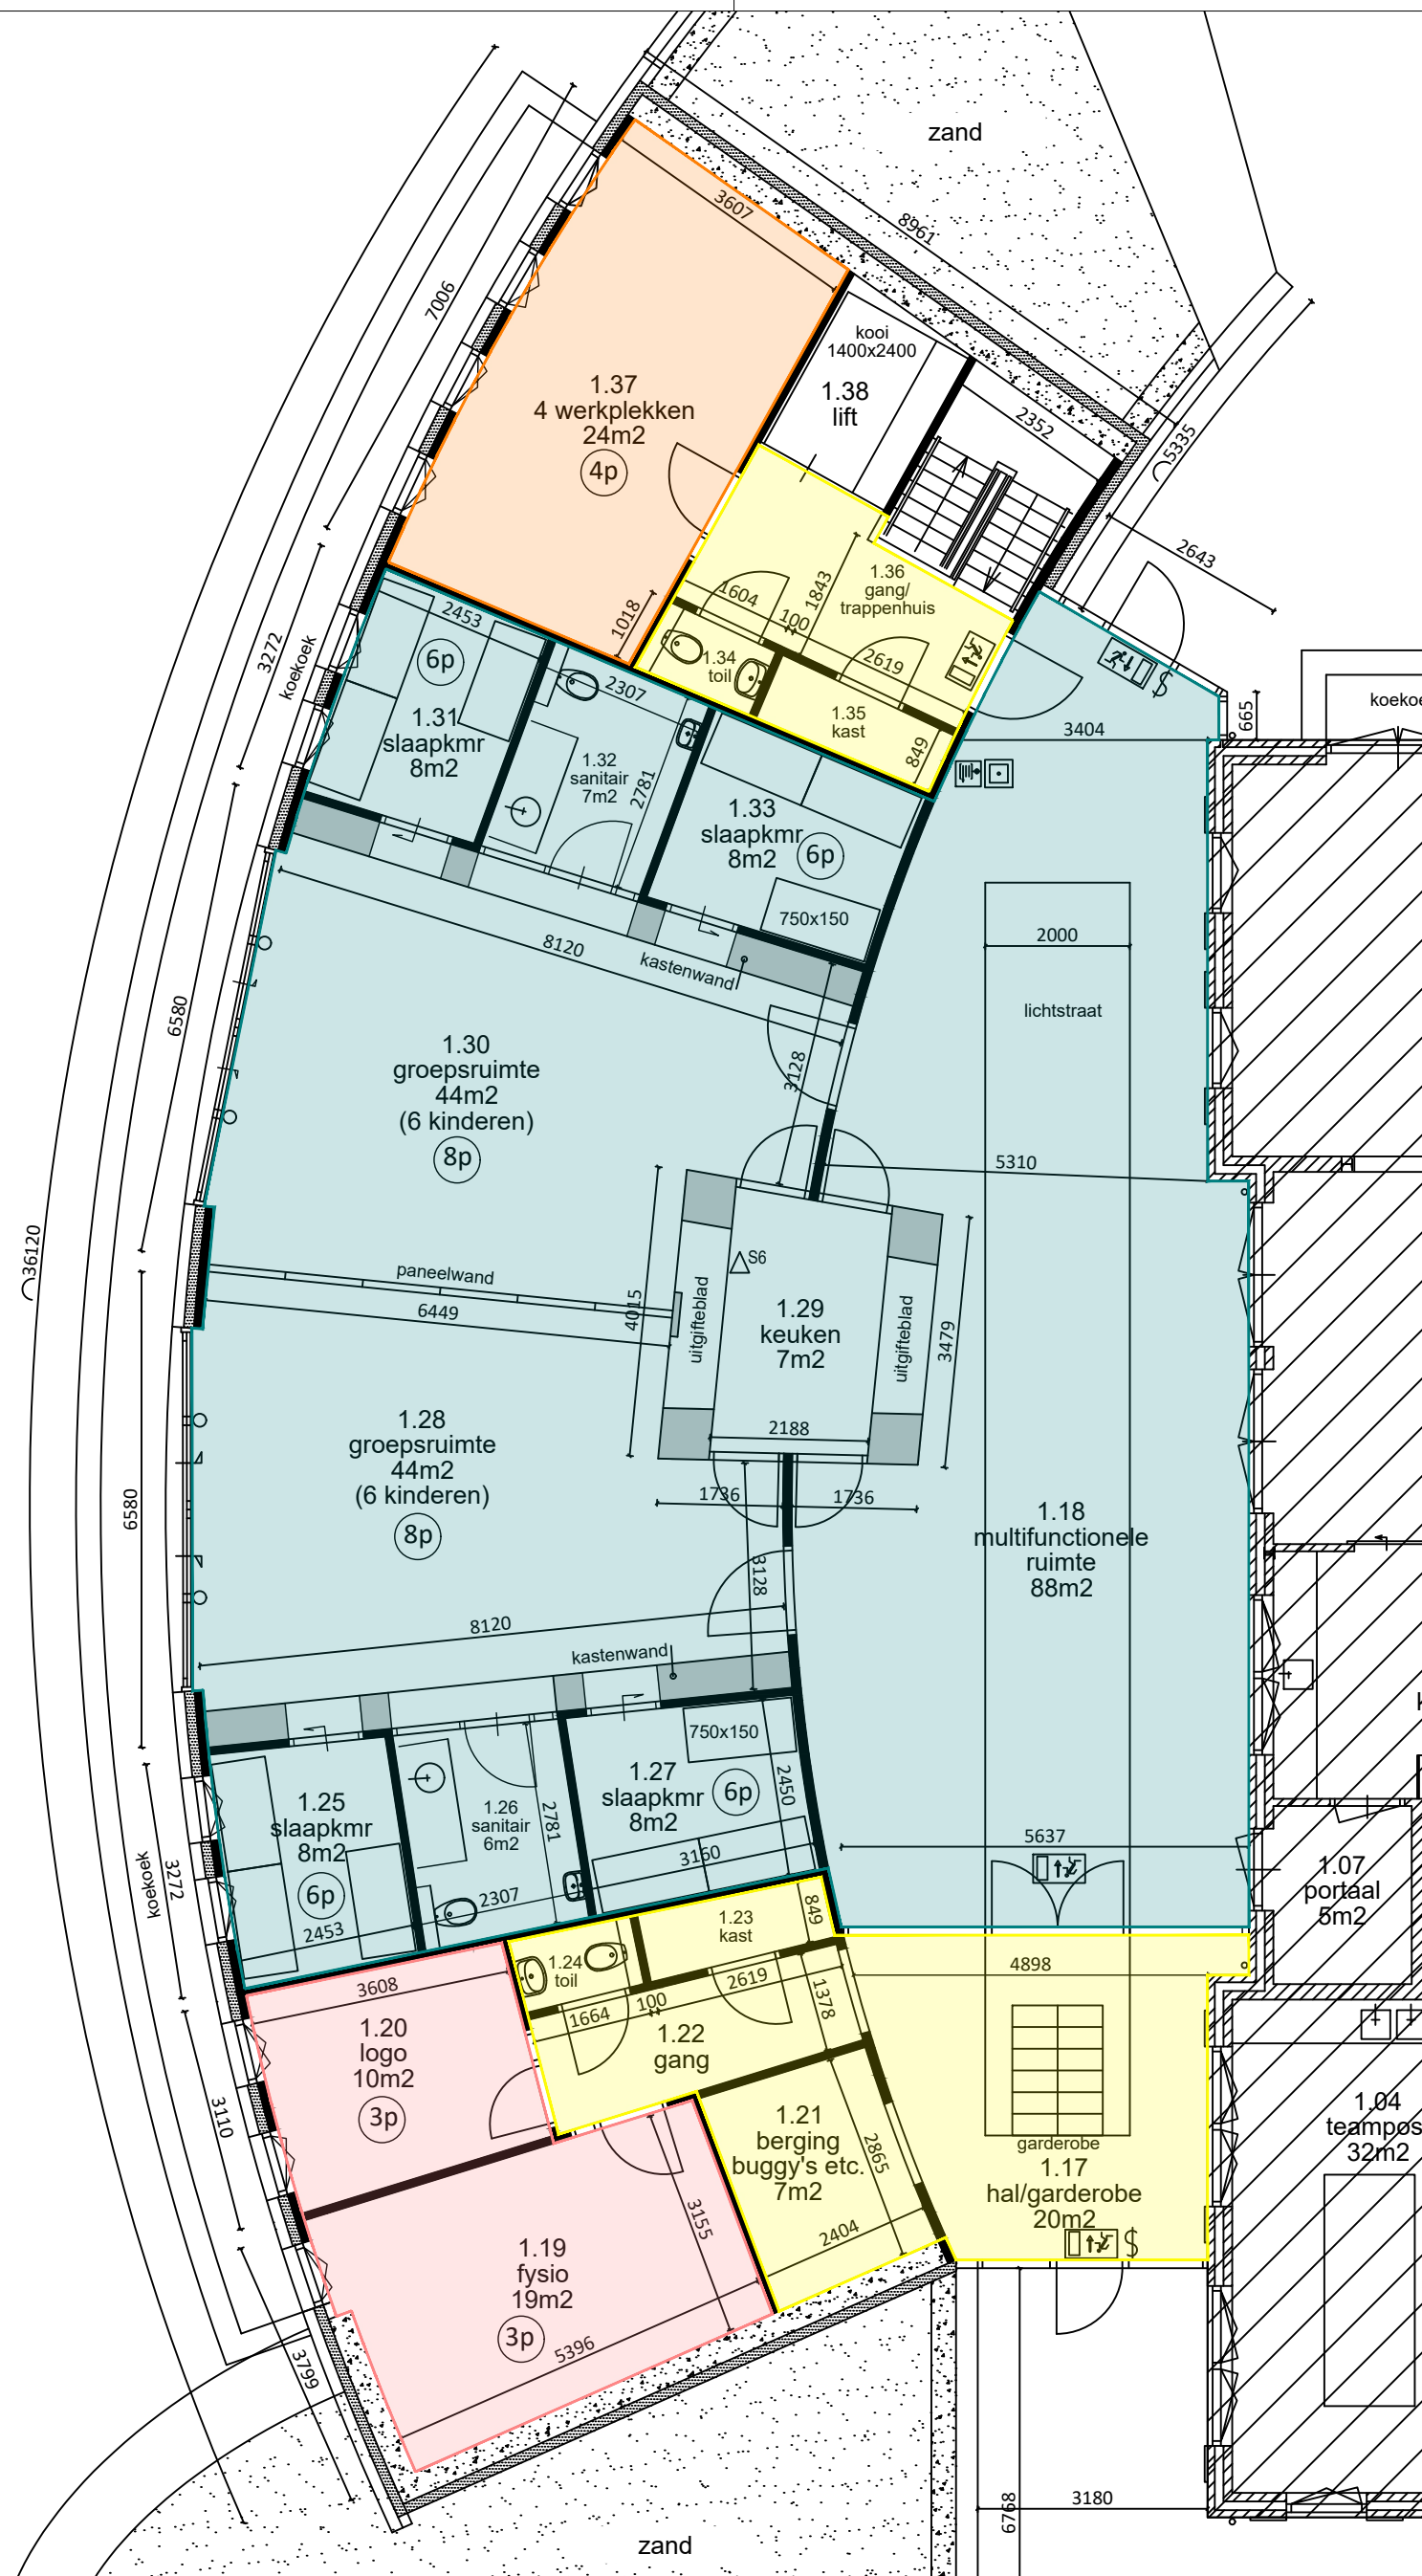

Souterrain

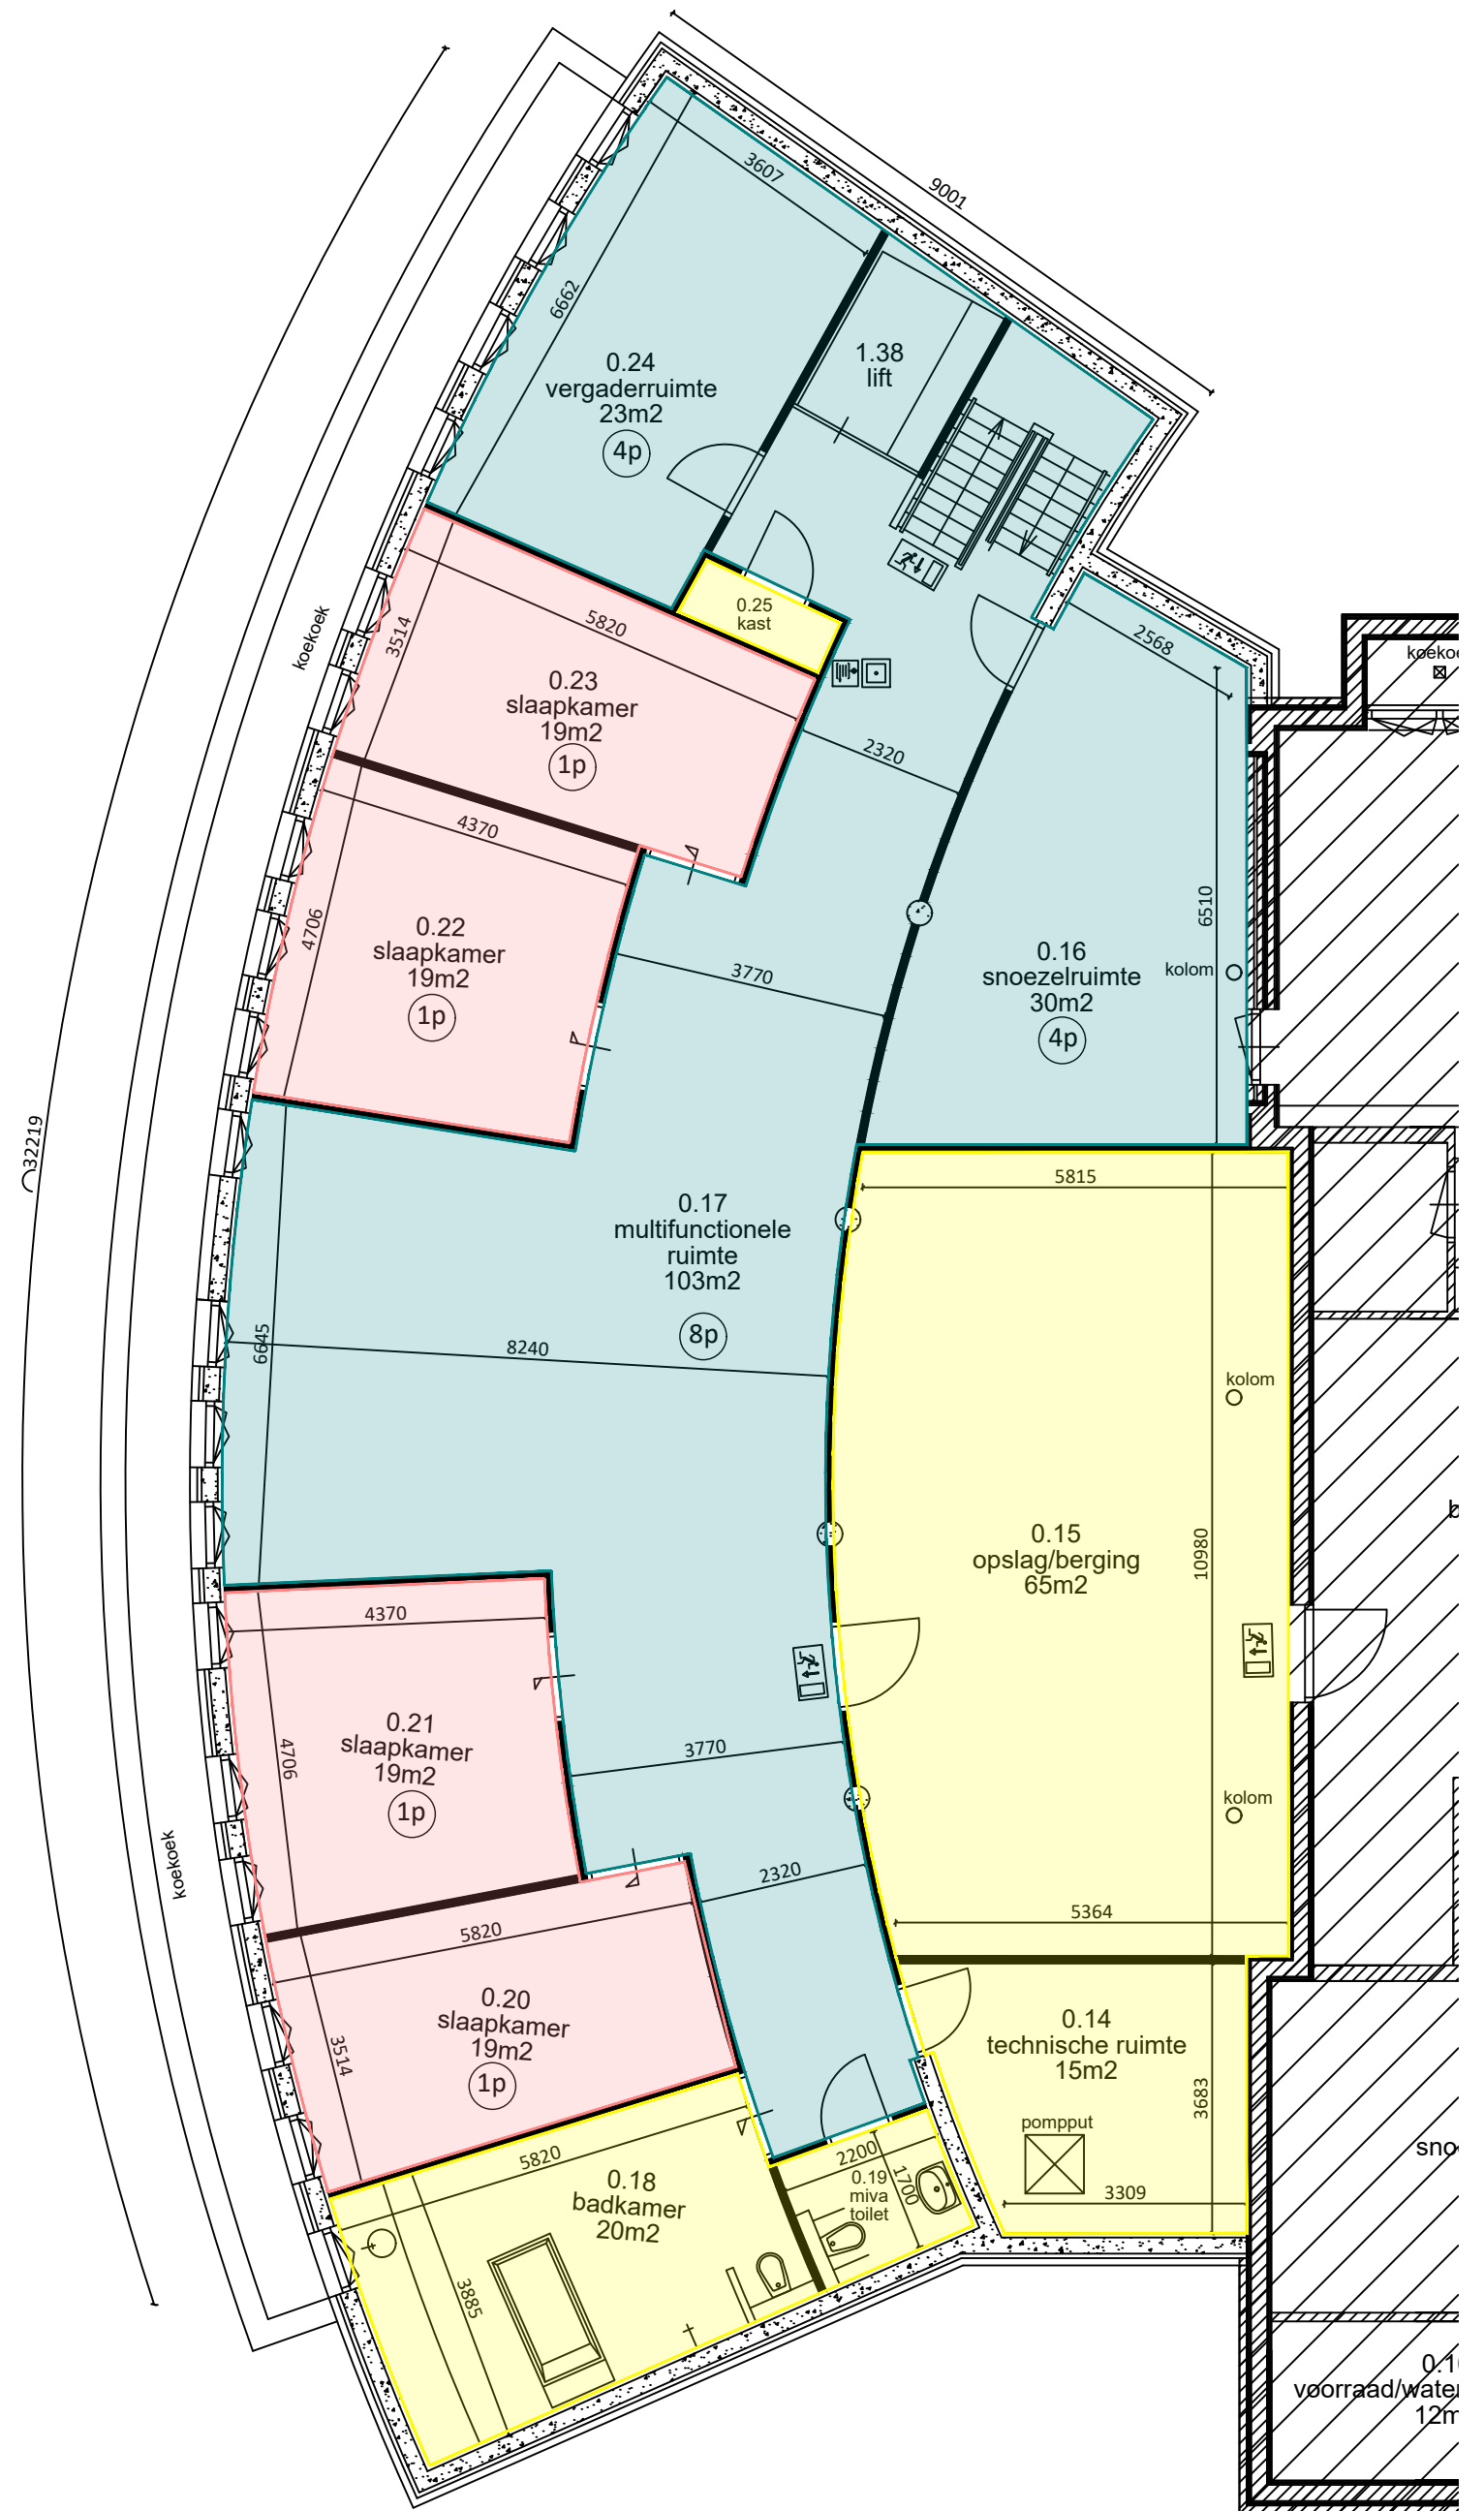

Gebruiksoppervlakten NEN 2580



- Bijeenkomstfunctie
- Gezondheidszorgfunctie
- Kantoorfunctie
- Gemeenschappelijke ruimte

Tekening: Gebruiksoppervlakten


Bouwlaag: Alle bouwlagen

Bladnummer: 01
Schaal: 1:100
Formaat: A2



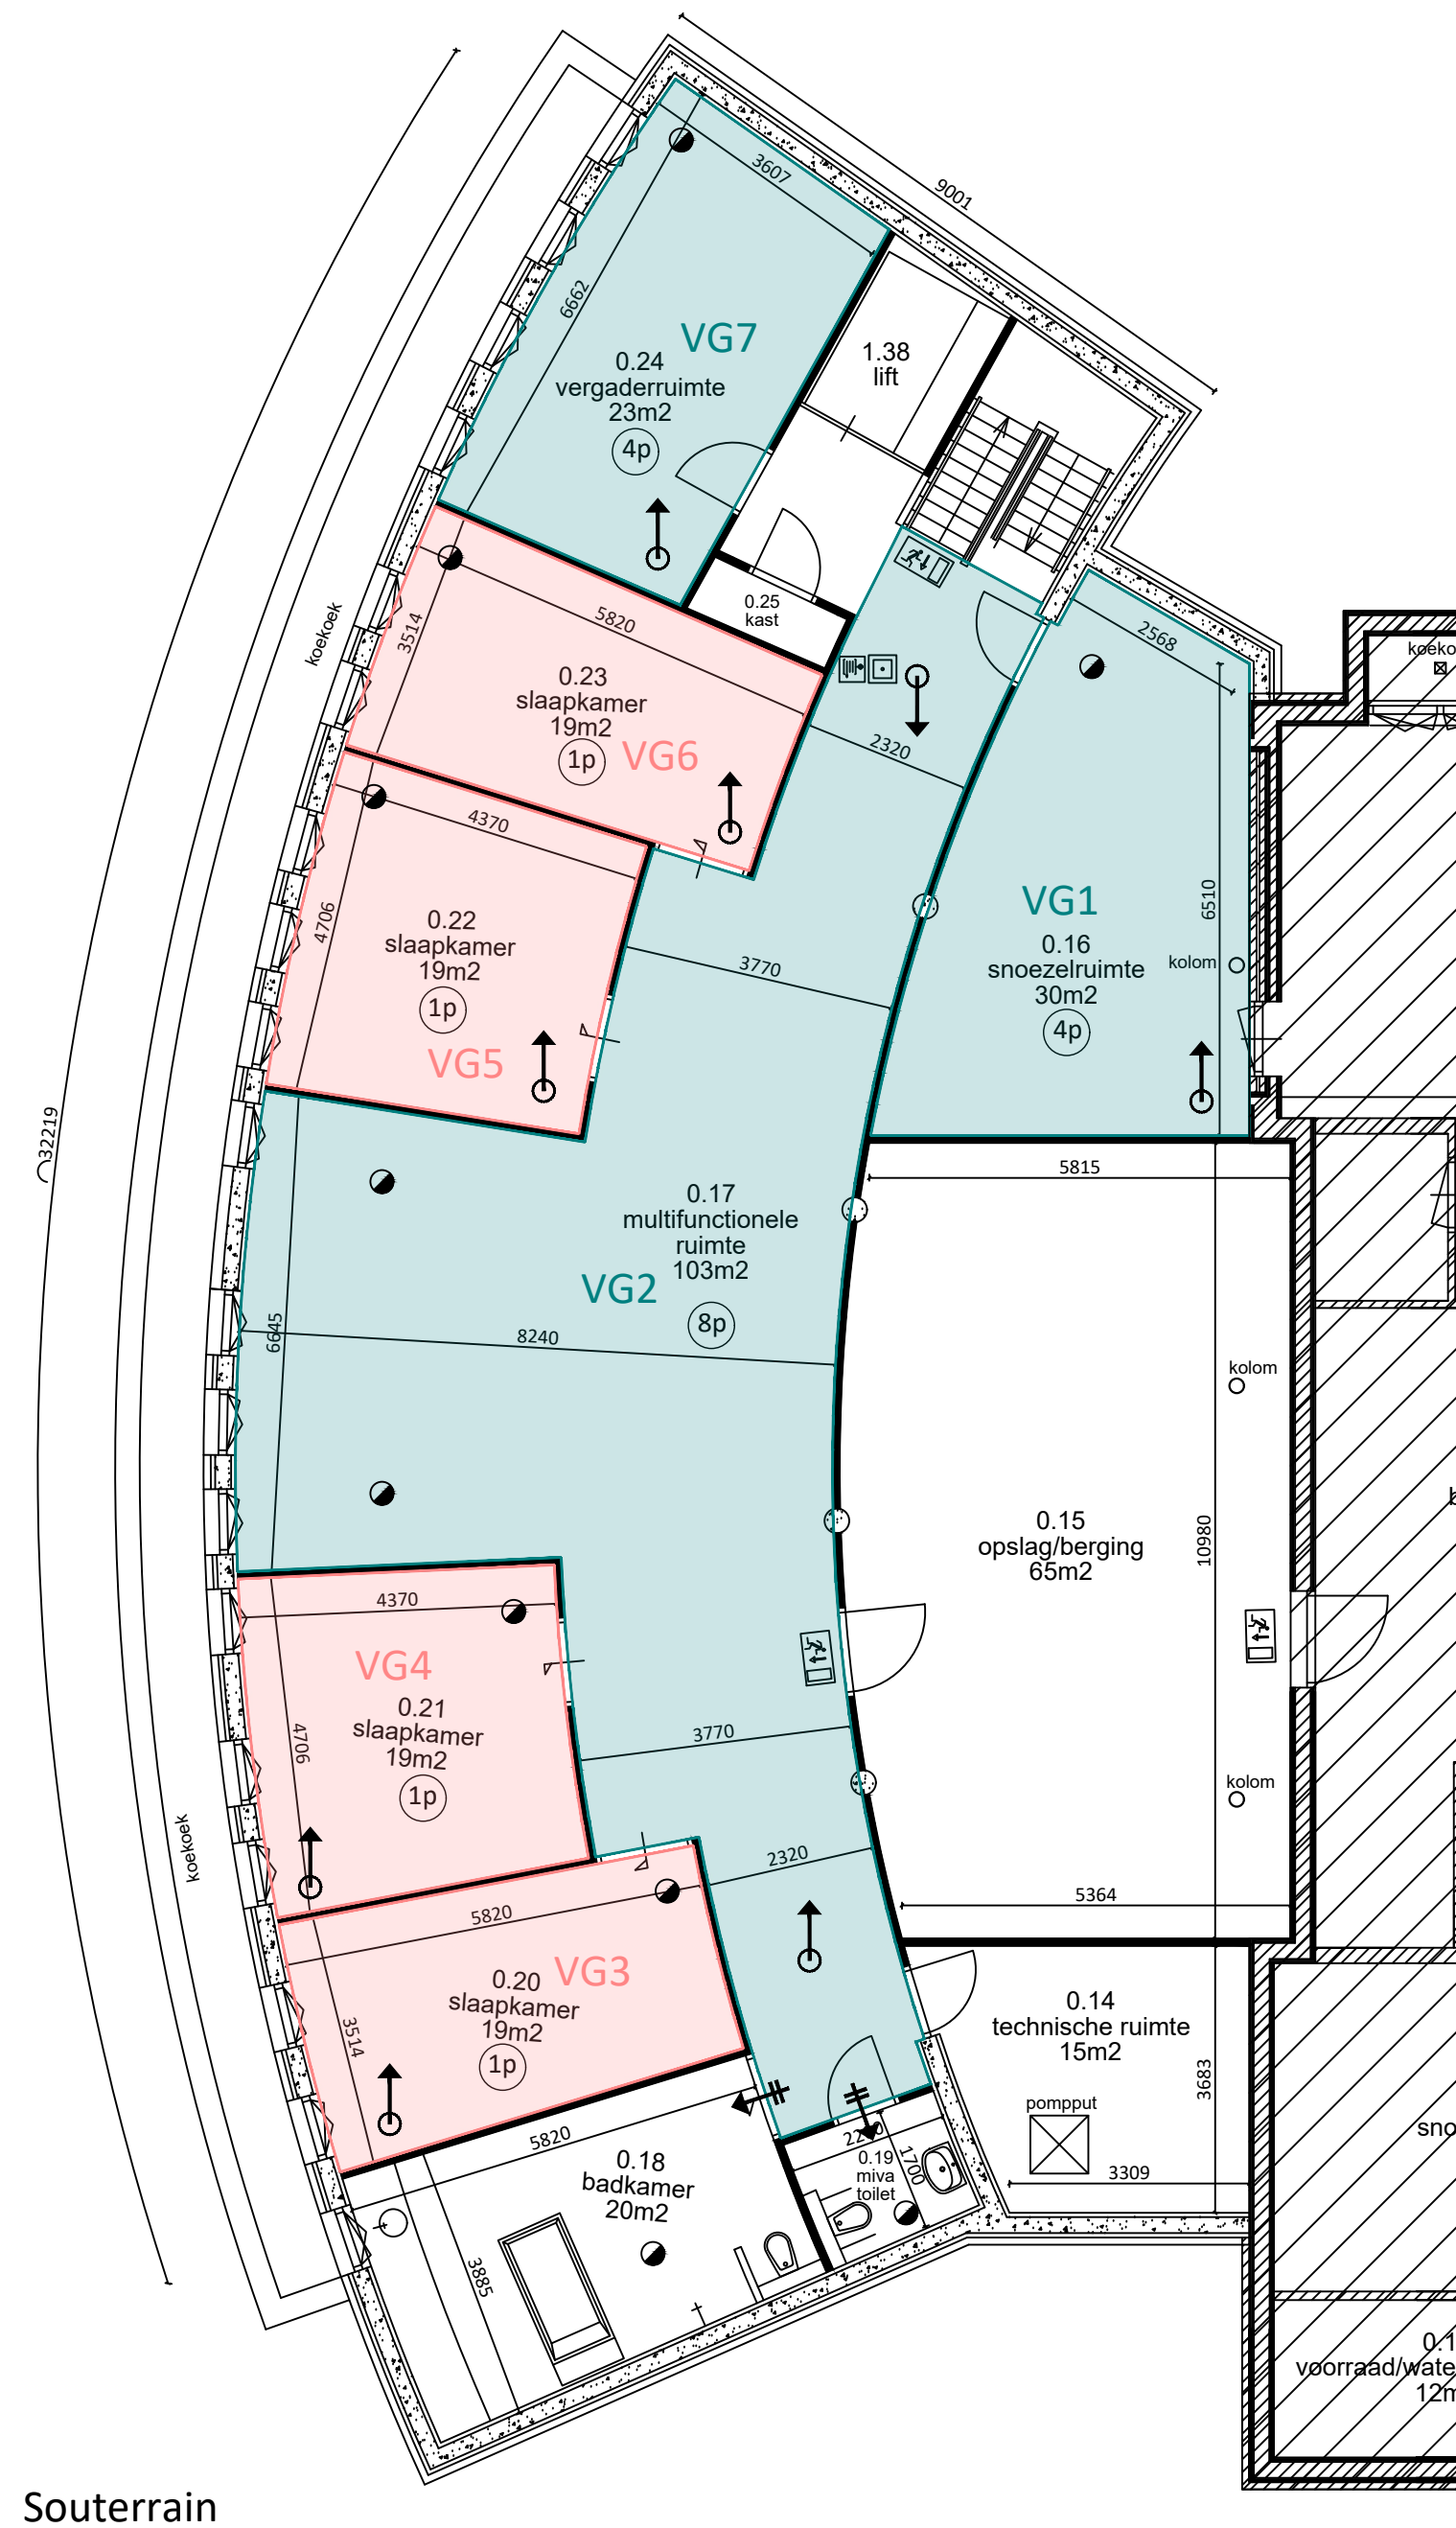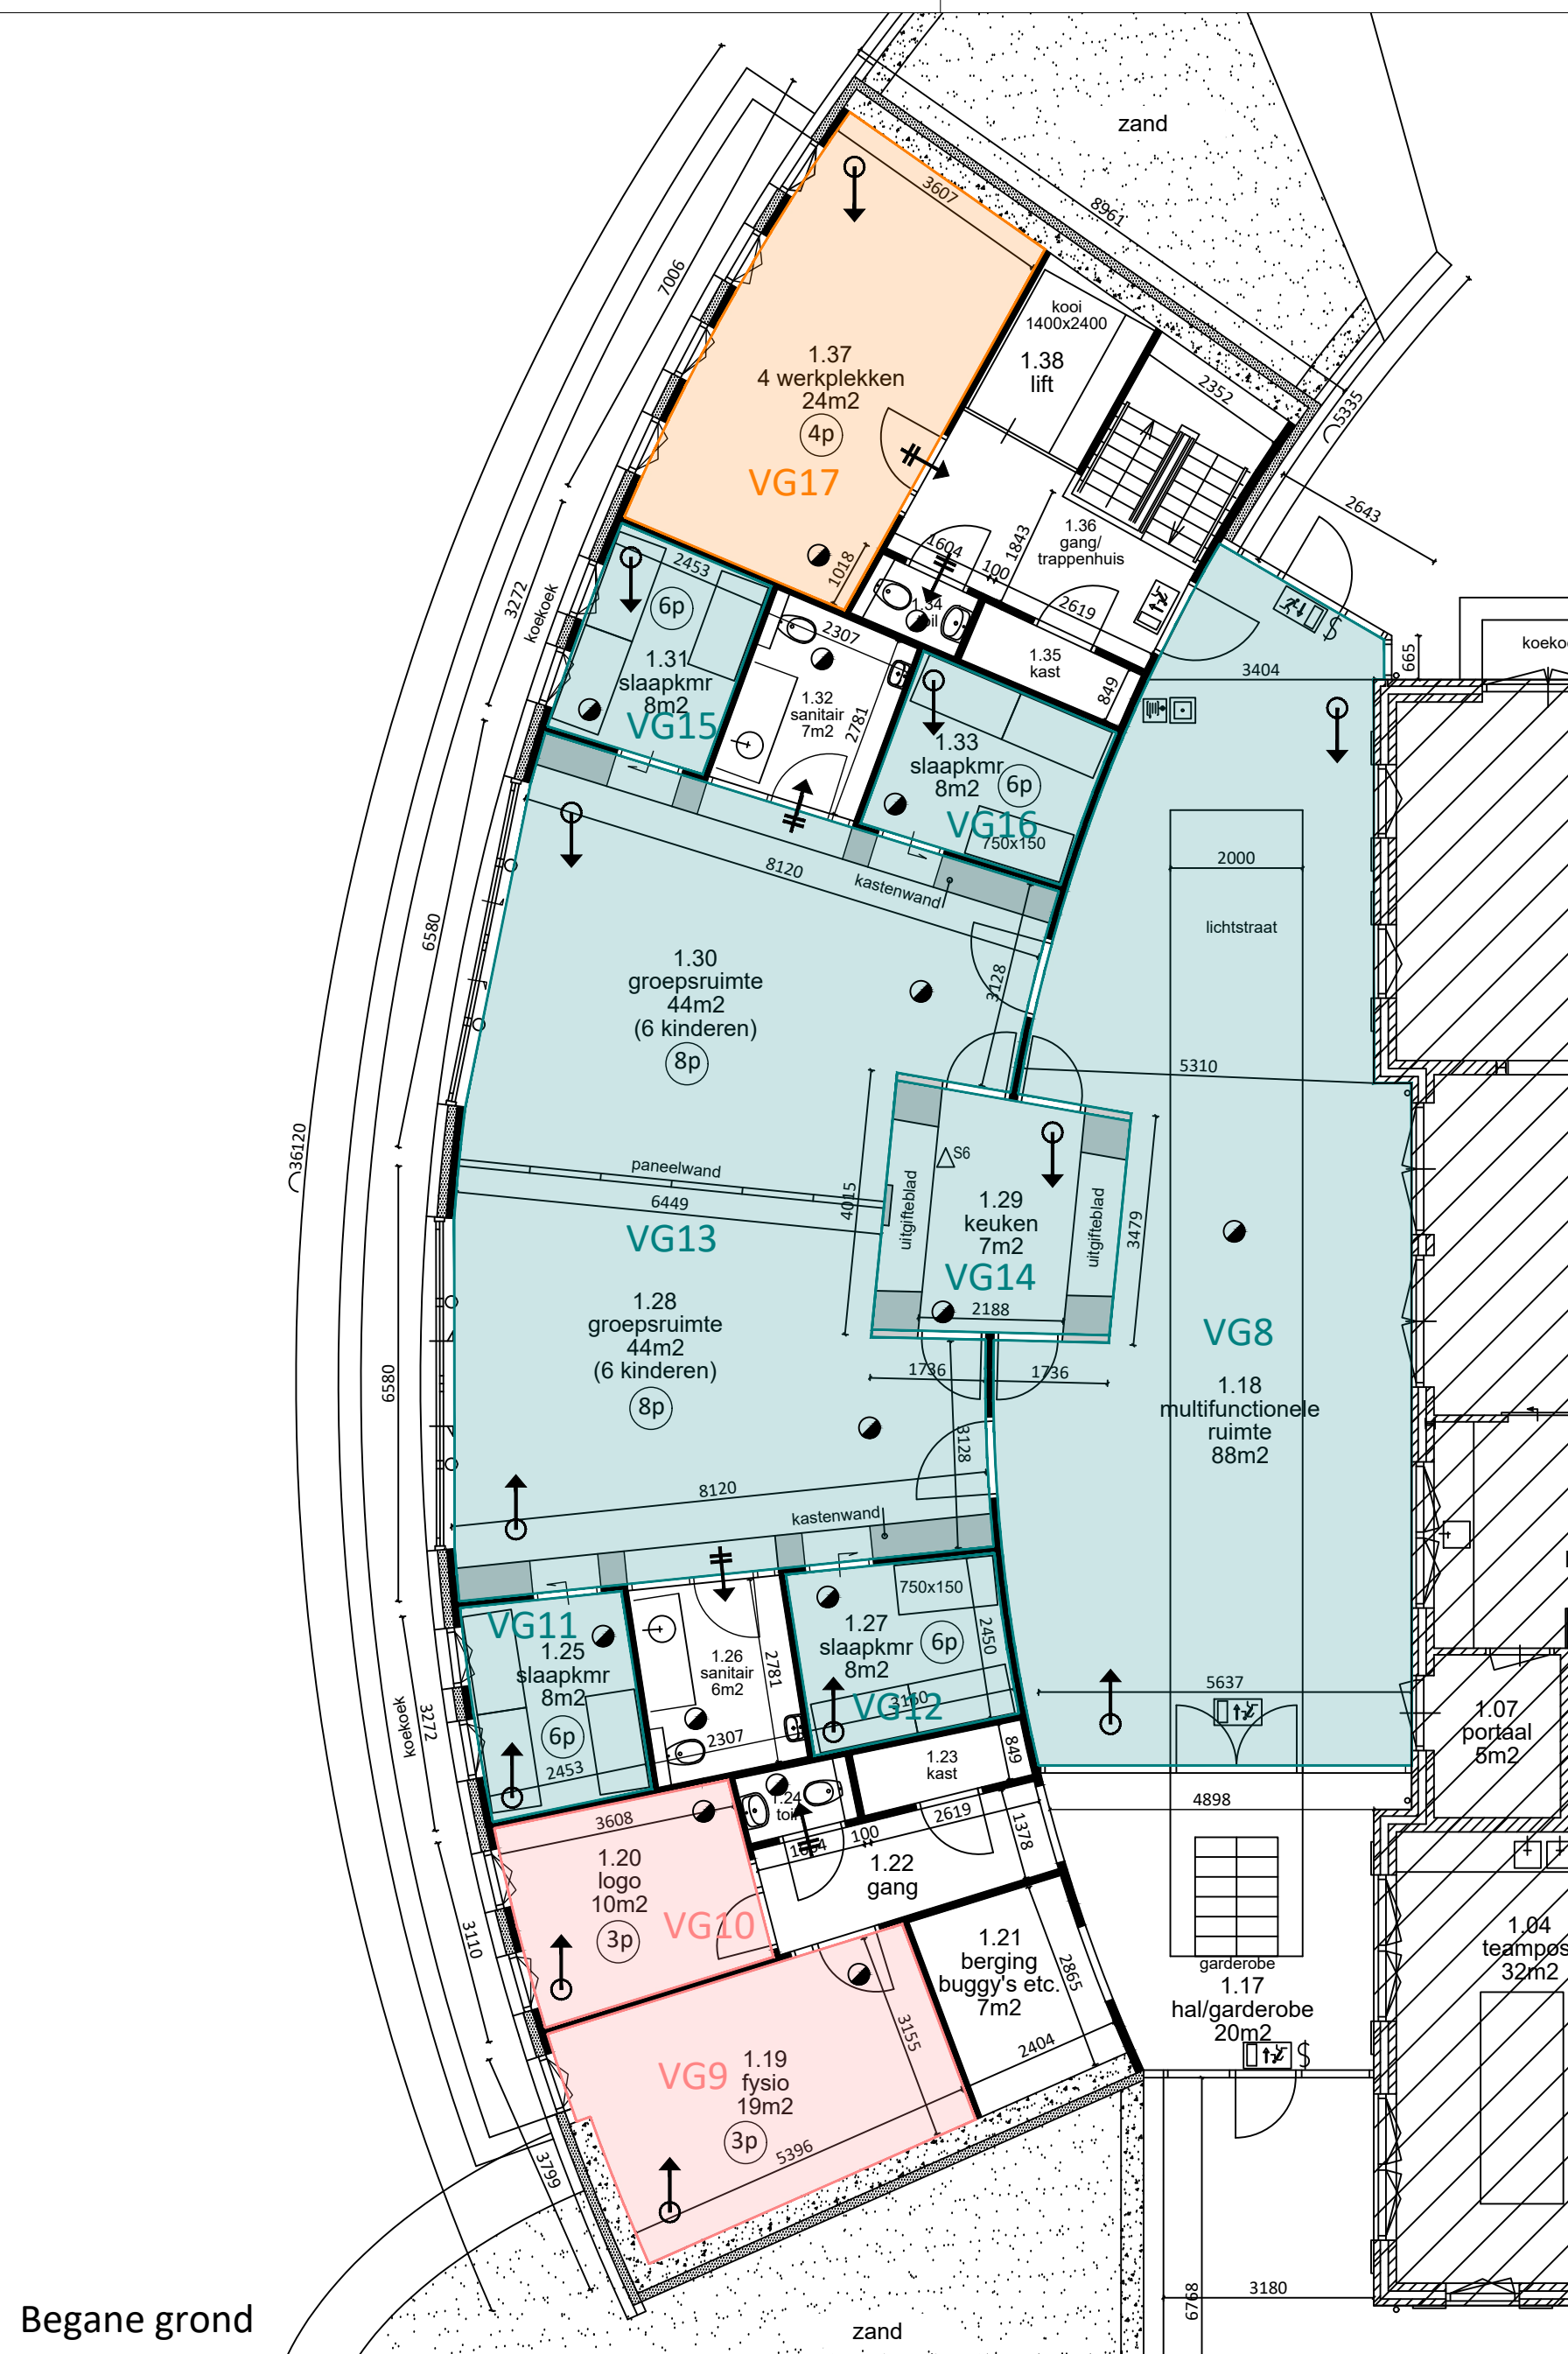


Renvooi - ventilatie

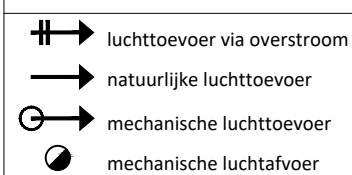

NB: de plaatsing van de symbolen op de bijlage is indicatief

Verblijfsgebieden / Functiegebieden

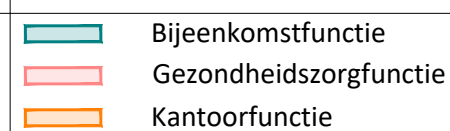

Tekening: **Verblijfsgebieden / Functiegebieden**

Bouwlaag:	Alle bouwlagen
-----------	----------------

Bladnummer:	02
-------------	----

Schaal:	1:100
---------	-------

Formaat:	A2
----------	----



Kenmerk: 2018W2436
Datum: 18-07-2019