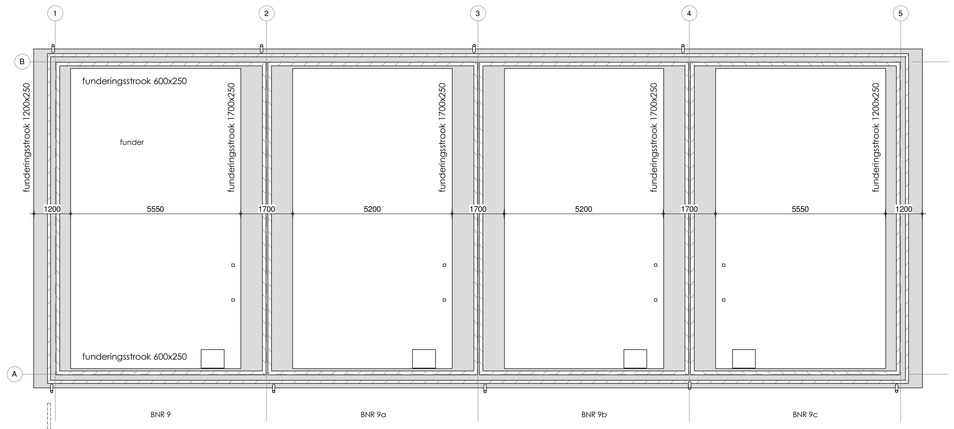

Funderingsplan

- Funderingsbalken conform berekening/tekening constructeur

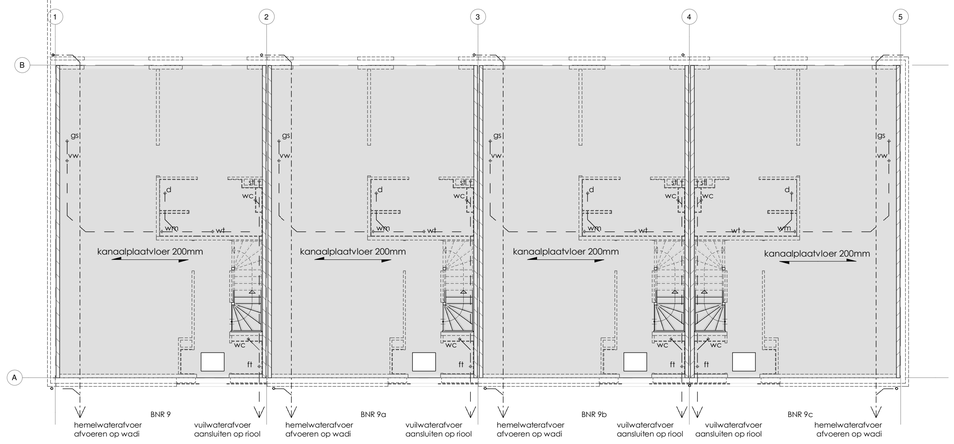

Begane grondvloer

- Beganegrondvloer conform berekening/tekening constructie/leverancier
- Ravelingen conform berekening constructeur/leverancier
- Kanaalplaatvloer

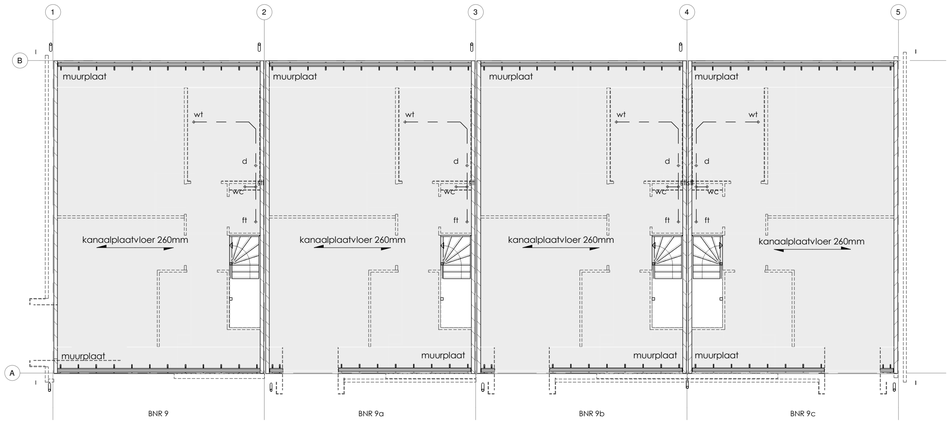

1e verdiepingsvloer

- Verdiepingsvloer conform berekening/tekening constructie/leverancier
- Kanaalplaatvloer

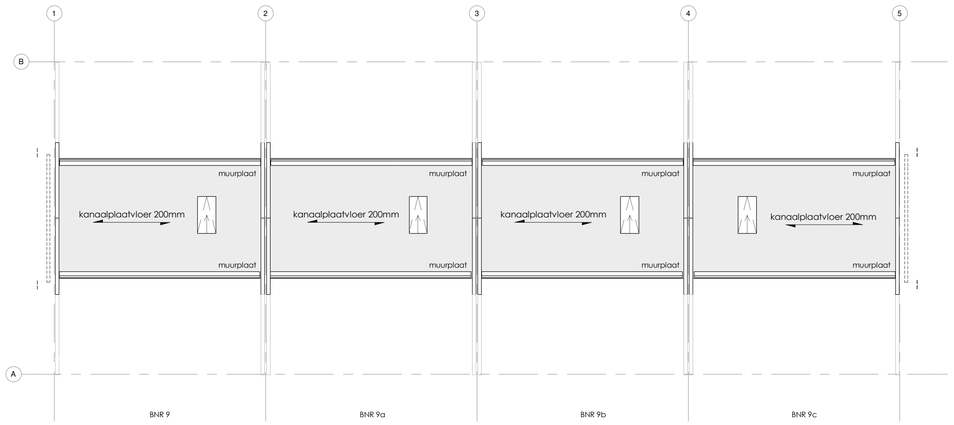

2e verdiepingsvloer

- Verdiepingsvloer conform berekening/tekening constructie/leverancier
- Kanaalplaatvloer

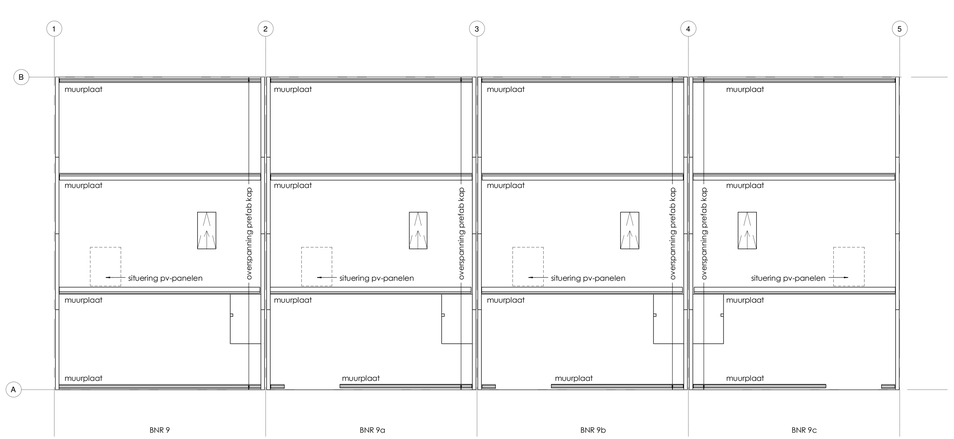

Kapplan

- Kap conform berekening/tekening constructeur

Renvooi riolering

— — —	= vuilwater afvoer	
- · - · - ·	= hemelwater afvoer	
+	gs	gootsteen ø75mm
+	wm	wasmachine ø50mm
+	vw	vaatwasmachine ø50mm
+	wc	toilet ø90mm
+	ft	fonteintje ø40mm
+	dp	douche ø50mm
+	bd	bad ø75mm
+	wt	wastafel ø50mm
+	HWA	hemelwaterafvoer ø80mm
+	cv	CV-ketel ø40mm
	o.s.	ontstoppingsstuk
	RGA	rookgasafvoer

Behoort bij besluit van Omgevingsdienst De Vallei
~~Kenmerk: 2019W0336~~
Datum: 10-07-2019

BOXXIS ARCHITECTEN
Parmentierstraat 11
3772 MS BARNEVELD
T 0342 444848
F 0342 444001
E architecten@boxxis.nl
I www.boxxis.nl
OUT OF THE BOXXS

PROJECTNAAM	9 Comfortwoningen Wildzoom, Barneveld	PROJECT NR: B18003
Opdrachtgever	De Bunte Vastgoed Oost BV Amsterdamseweg 34-A 6712 GJ, Ede	Get : JB
		Schaal : 1 : 100
FASE	Omevingsvergunning	Blad : A1 OV-03
Omschrijving	**Technisch blad**	Datum: 07-02-2019 GEW GEW GEW GEW

7-2-2019 11:56:12

Het auteursrecht wordt voorbehouden overeenkomstig de wet CAD tekeningen; geen handmatige wijzigingen toegestaan. Niets uit deze tekening mag overgenomen worden zonder toestemming van onze opdrachtgever en/of ons bureau.