



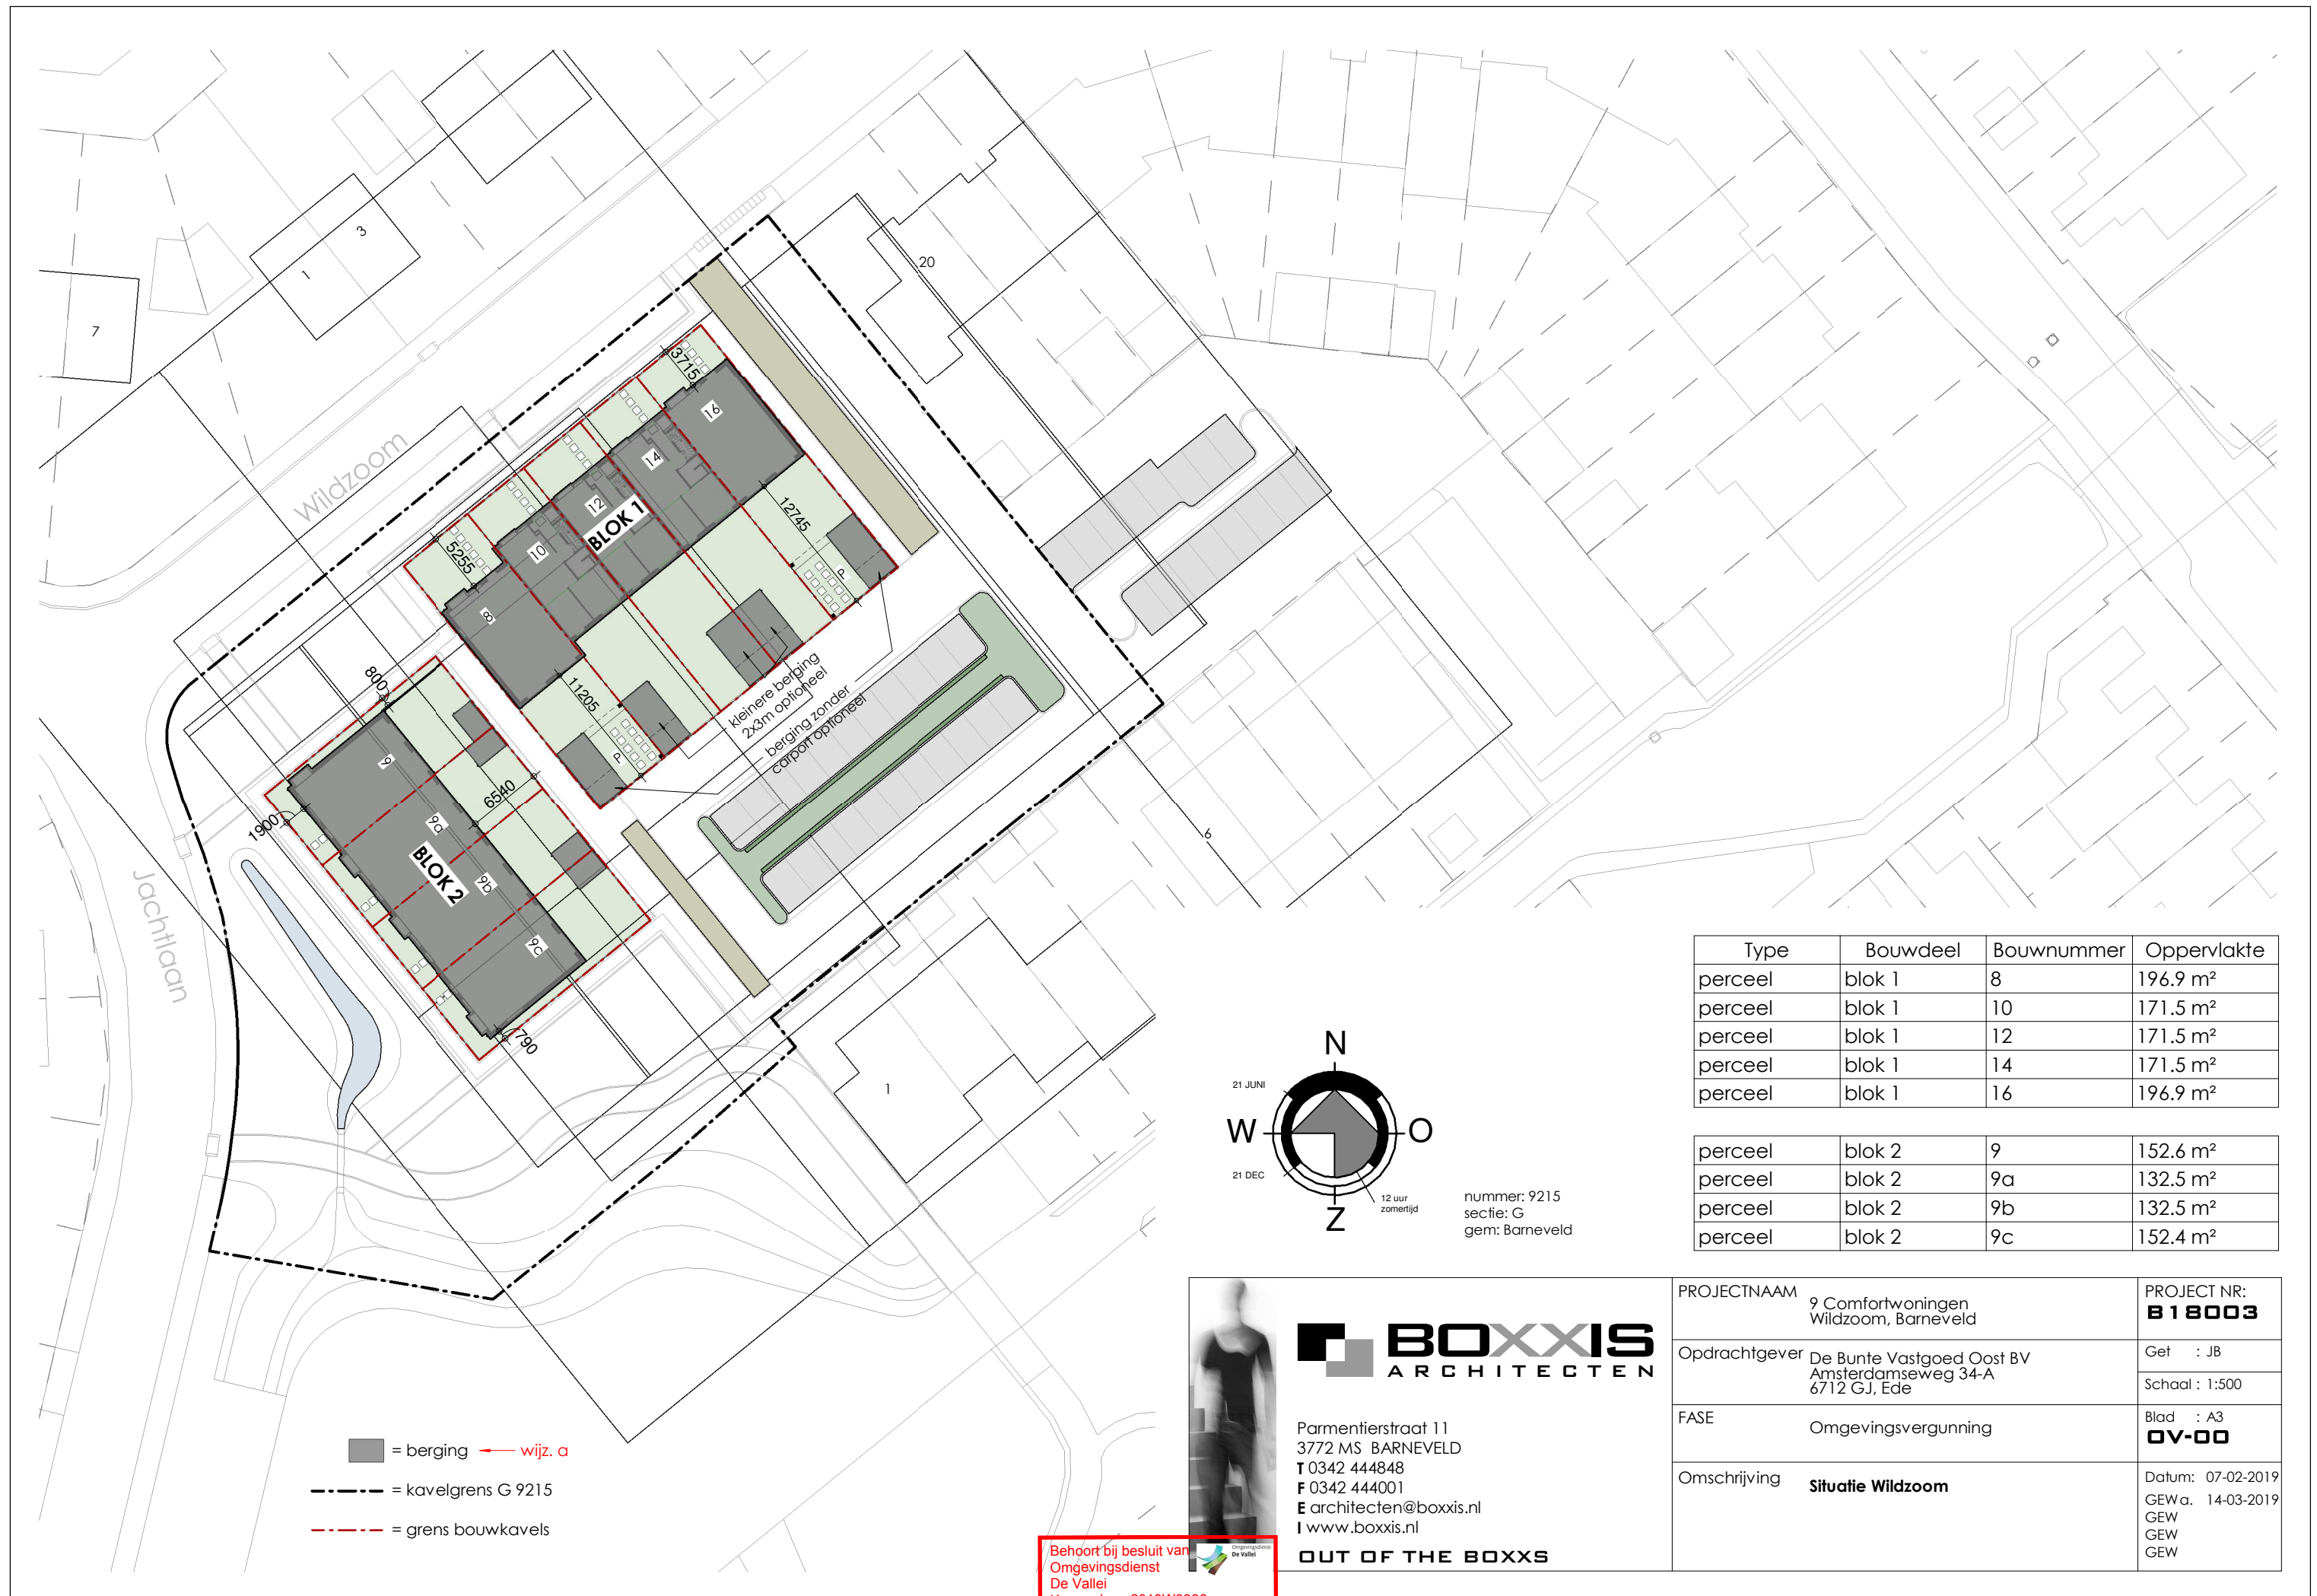

Type	Bouwdeel	Bouwnummer	Oppervlakte
perceel	blok 1	8	196.9 m ²
perceel	blok 1	10	171.5 m ²
perceel	blok 1	12	171.5 m ²
perceel	blok 1	14	171.5 m ²
perceel	blok 1	16	196.9 m ²

perceel	blok 2	9	152.6 m ²
perceel	blok 2	9a	132.5 m ²
perceel	blok 2	9b	132.5 m ²
perceel	blok 2	9c	152.4 m ²

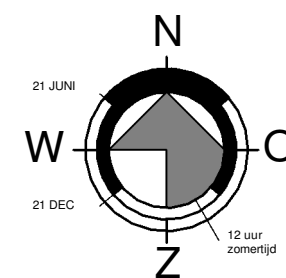

nummer: 9215
sectie: G
gem: Barneveld

■ = berging ← wijz. a
--- = kavelgrens G 9215
--- = grens bouwkavels



BOXXIS
ARCHITECTEN

Parmentierstraat 11
3772 MS BARNEVELD
T 0342 444848
F 0342 444001
E architecten@boxxis.nl
I www.boxxis.nl

OUT OF THE BOXXS

PROJECTNAAM	9 Comfortwoningen Wildzoom, Barneveld	PROJECT NR: B18003
Opdrachtgever	De Bunte Vastgoed Oost BV Amsterdamseweg 34-A 6712 GJ, Ede	Get : JB Schaal : 1:500
FASE	Omgevingsvergunning	Blad : A3 0V-00
Omschrijving	Situatie Wildzoom	Datum: 07-02-2019 GEWa. 14-03-2019 GEW GEW

Behoort bij besluit van
Omgevingsdienst
De Vallei
Kenmerk: 2019W0336
Datum: 10-07-2019