




**VOORGEVEL**


**RECHTERZIJGEVEL**

**ACHTERGEVEL**


**LINKERZIJGEVEL**

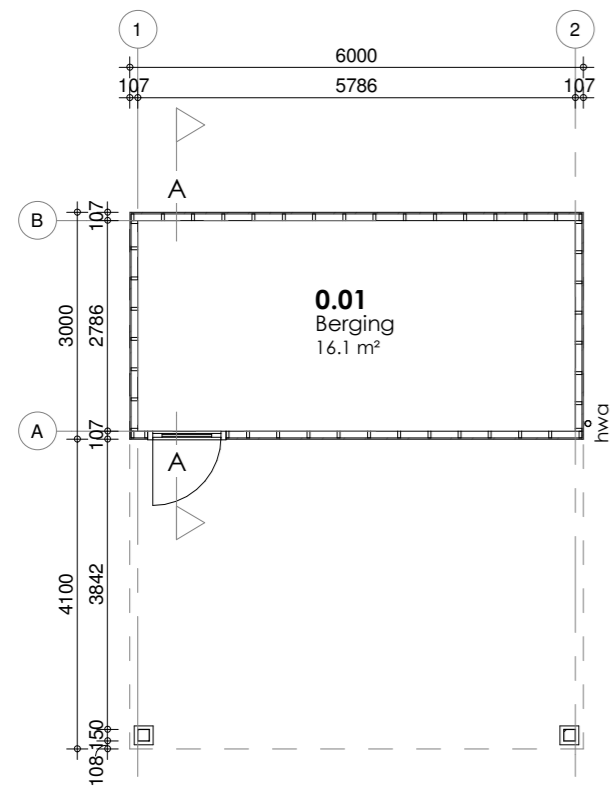


**BEGANE GROND**

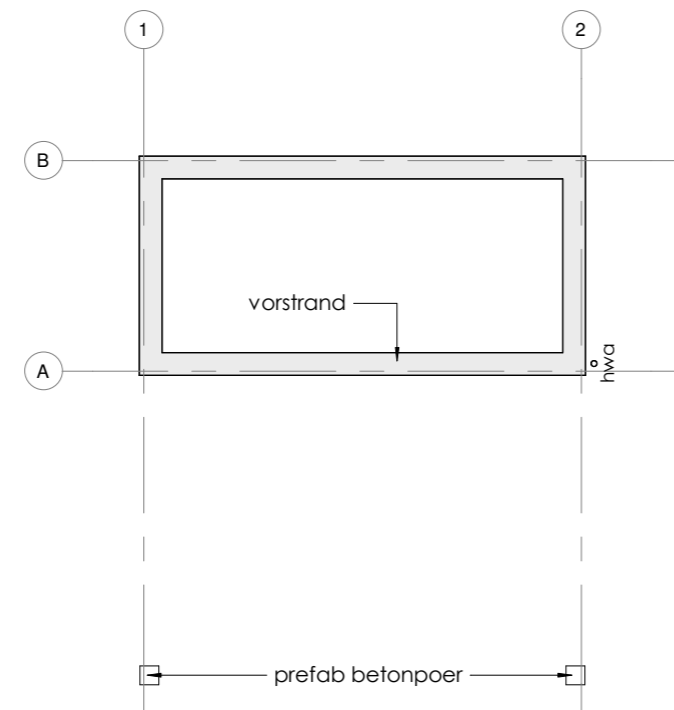


**FUNDERING**

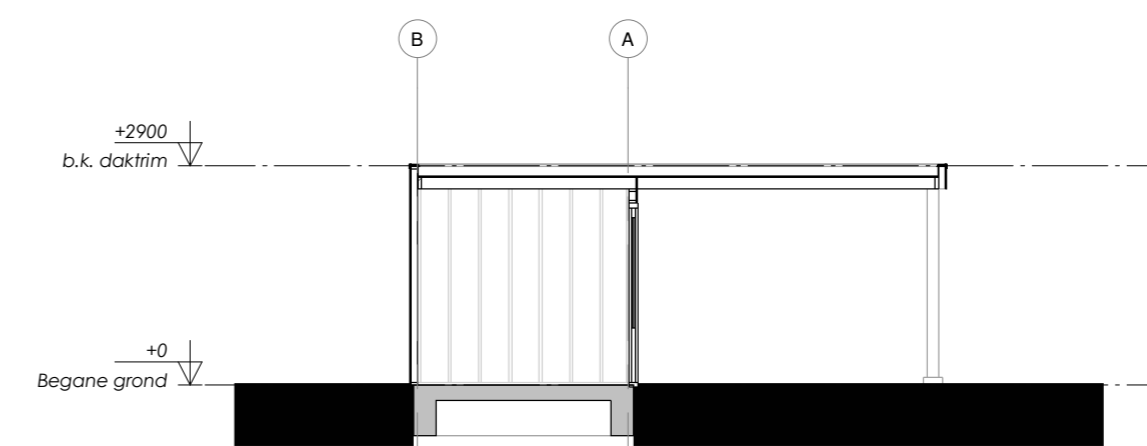


**DOORSNEDE A-A**

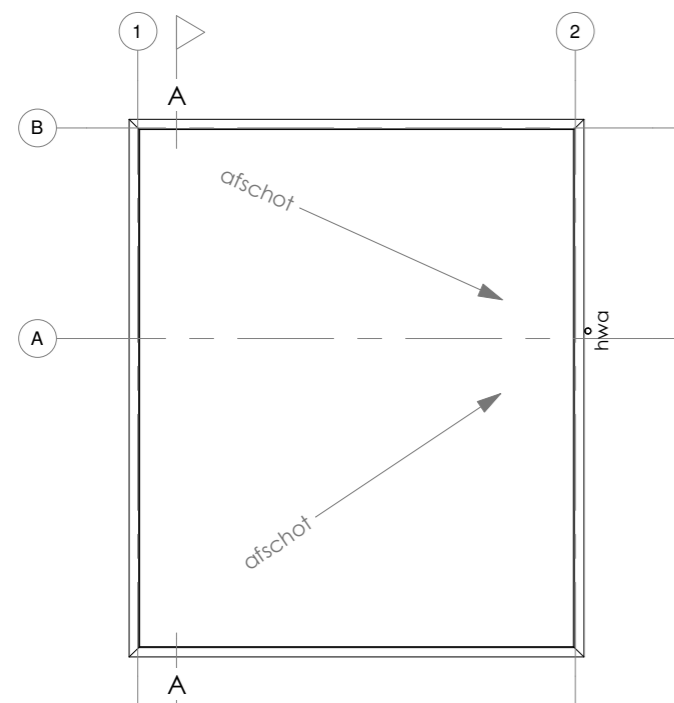

**DAKOVERZICHT**

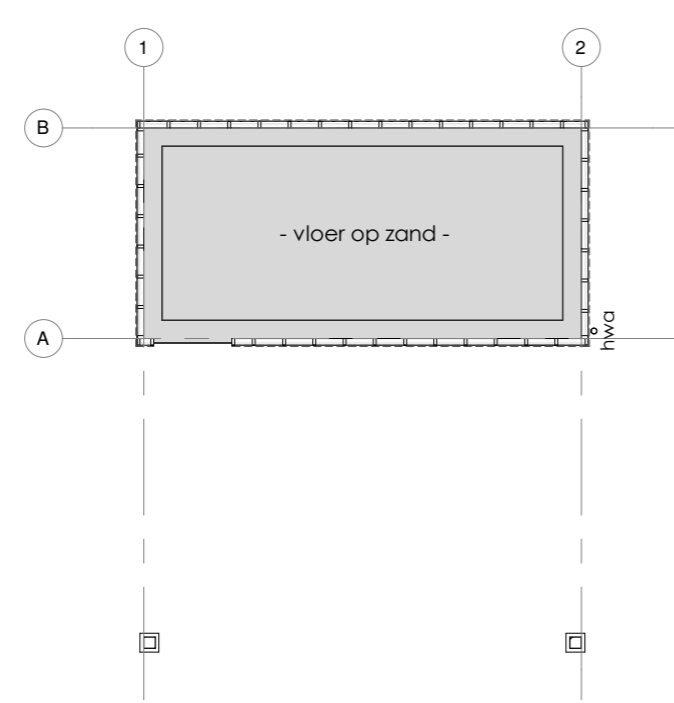

**BEGANE GROND**

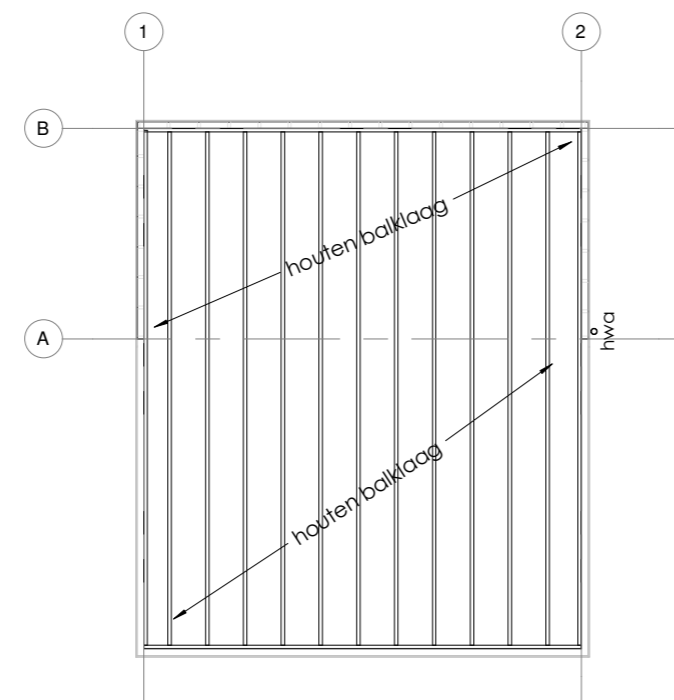

**KAPPLAN**

 <p>Parmentierstraat 11 3772 MS BARNEVELD T 0342 444848 F 0342 444001 E architecten@boxxis.nl I www.boxxis.nl <b>OUT OF THE BOXXS</b></p>	PROJECTNAAM	9 Comfortwoningen Wildzoom, Barneveld	PROJECT NR: <b>B18003</b>
	Opdrachtgever	De Bunte Vastgoed Oost BV Amsterdamsweg 34-A 6712 GJ EDE	Get : JK Schaal : 1 : 100
	FASE	Omgevingsvergunning	BLAD : <b>OV-B-03</b>
	Omschrijving	<b>Berging met carport 3000 x 6000 mm</b>	Datum: 14-03-2019 GEW a. GEW GEW

Behoort bij besluit van  
Omgevingsdienst  
De Vallei  
Kenmerk: 2019W0336  
Datum: 10-07-2019