


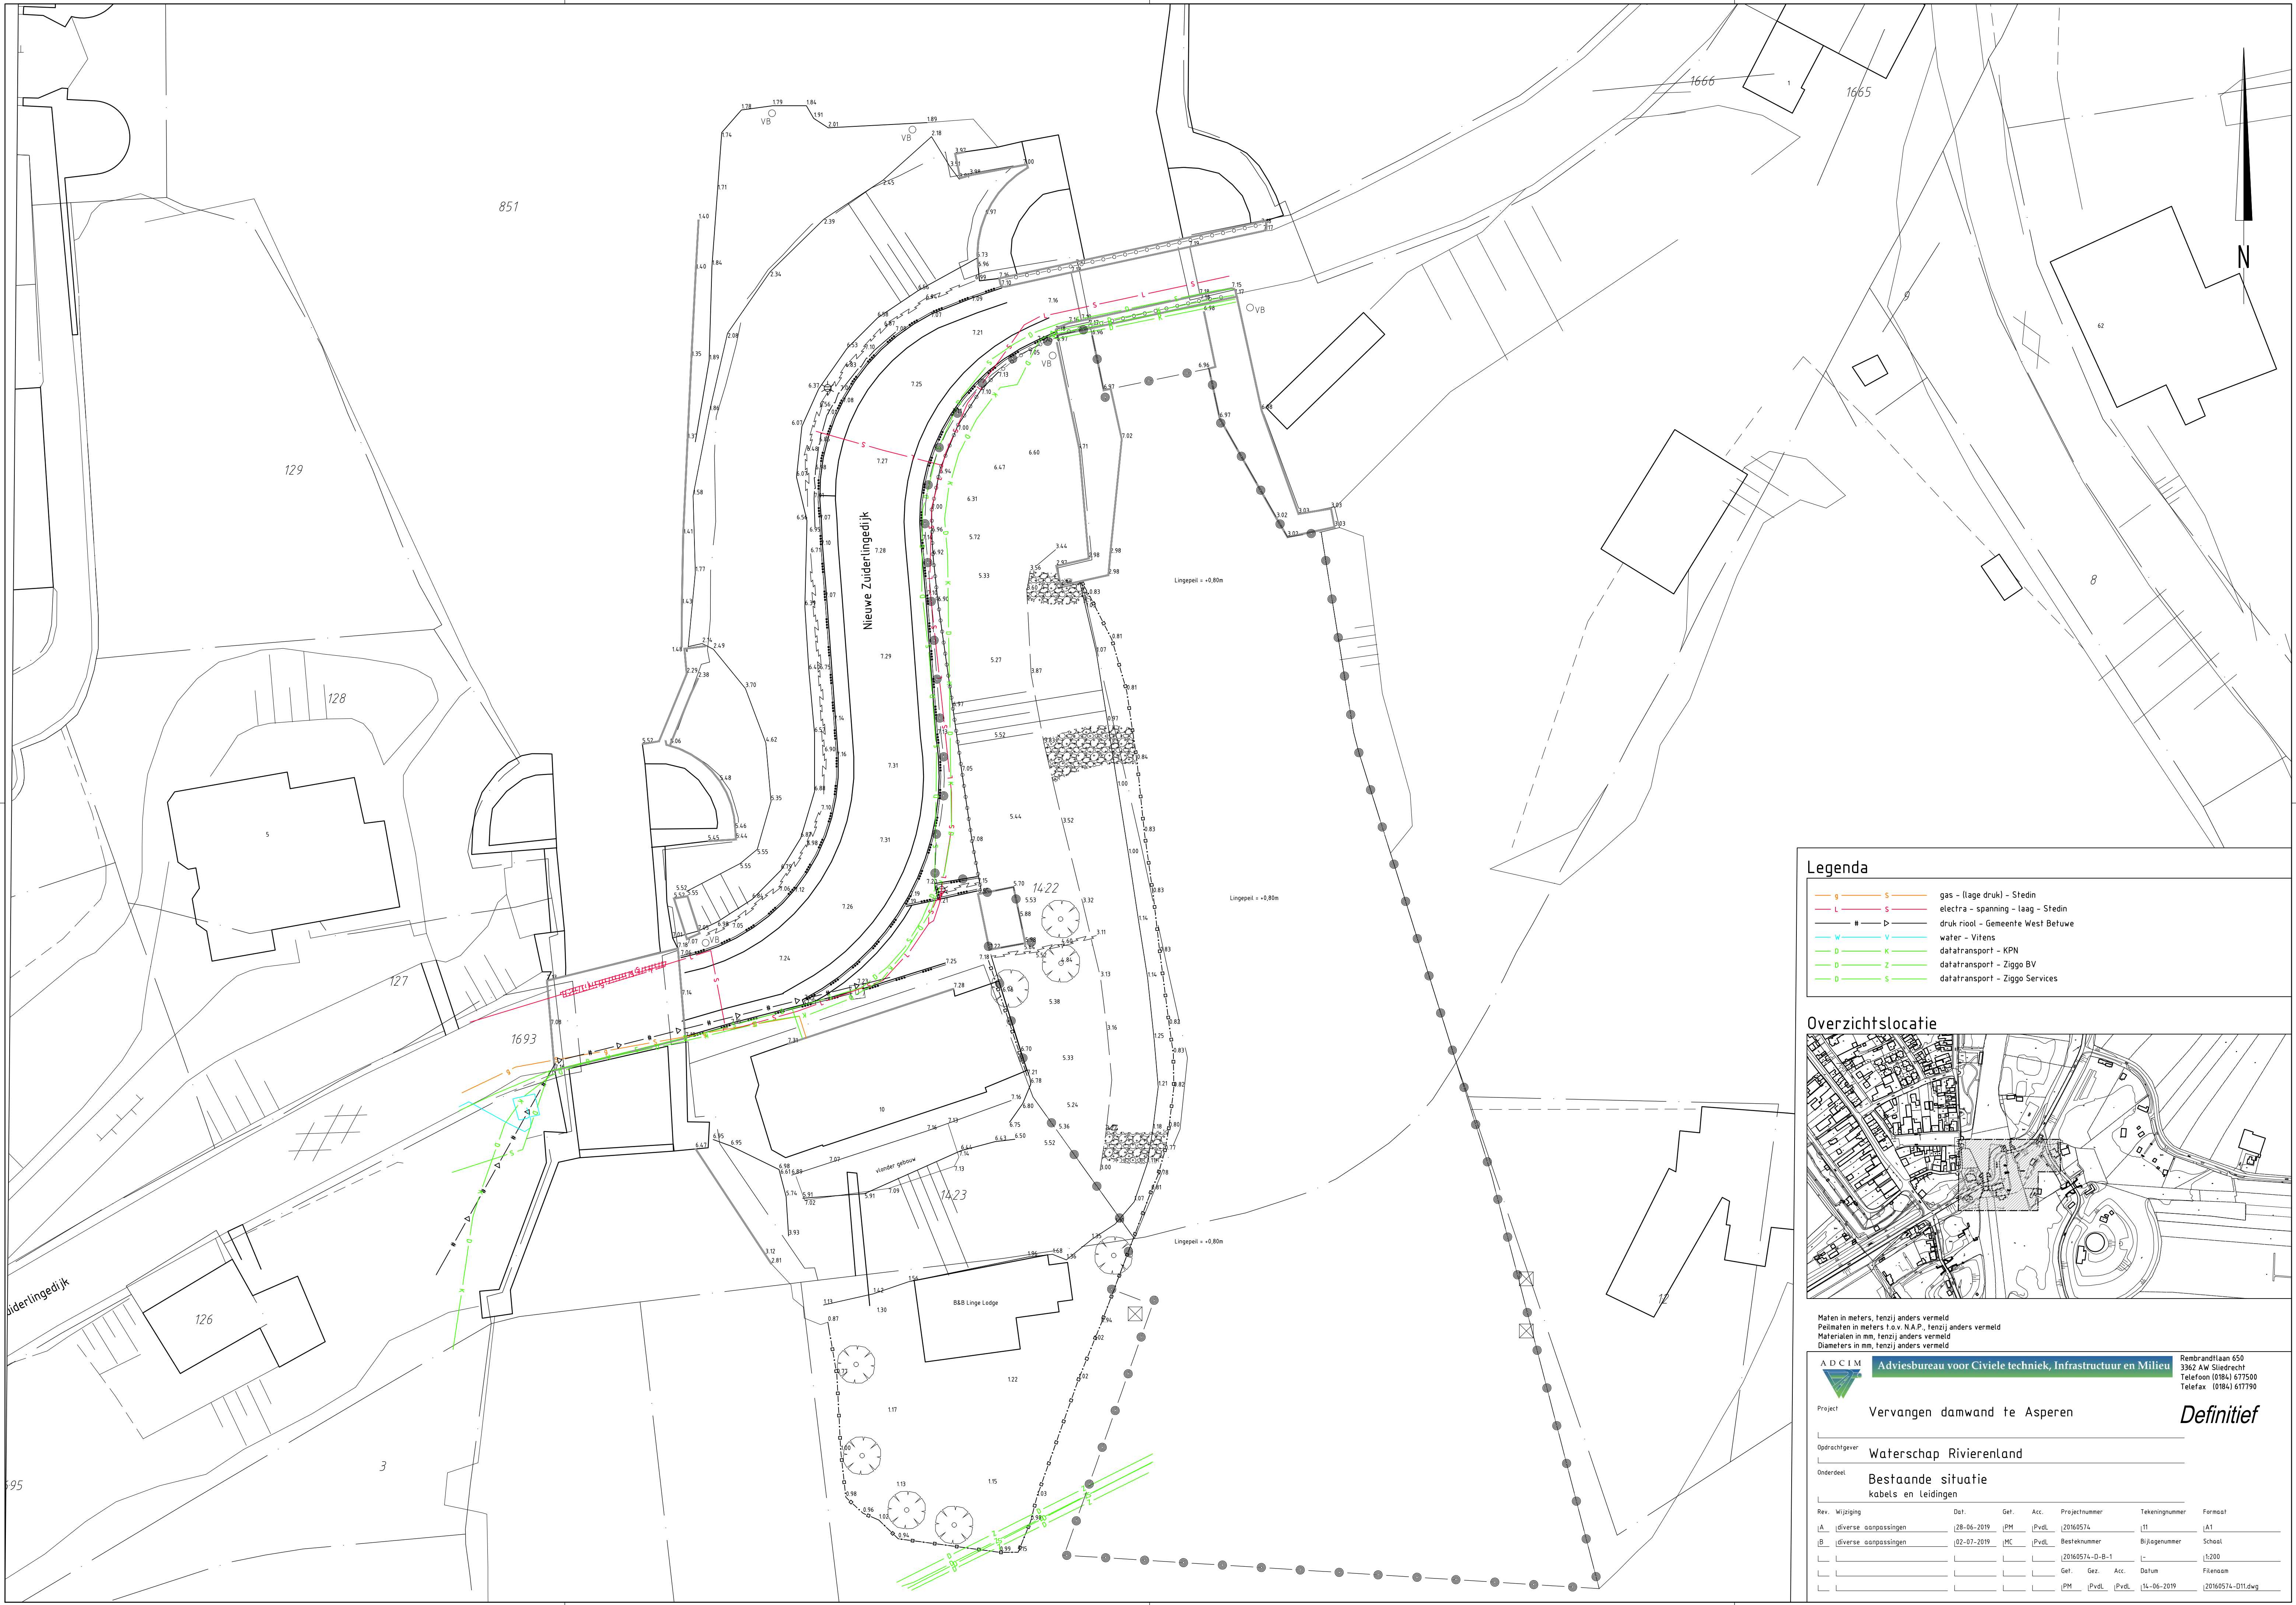

Legenda

- g S gas - (lage druk) - Stedin
- L S electra - spanning - laag - Stedin
- D — druk riool - Gemeente West Betuwe
- W V water - Vitens
- D K datatransport - KPN
- D Z datatransport - Ziggo BV
- D S datatransport - Ziggo Services

Overzichtsllocatie



Maten in meters, tenzij anders vermeld
Peilmaten in meters t.o.v. N.A.P., tenzij anders vermeld
Materialen in mm, tenzij anders vermeld
Diameters in mm, tenzij anders vermeld

**Adviesbureau voor Civiele techniek, Infrastructuur en Milieu**

Rembrandtlaan 650
3362 AW Sliedrecht
Telefoon (0184) 677500
Telefax (0184) 677790

Project **Vervangen damwand te Asperen**

Oprachtgever **Waterschap Rivierenland**

Onderdeel **Bestaande situatie
kabels en leidingen**

Definitief

Rev.	Wijziging	Dat.	Get.	Acc.	Projectnummer	Tekeningnummer	Formaat
A	(diverse aanpassingen)	28-06-2019	PM	PvdL	[20160574	11	A1
B	(diverse aanpassingen)	02-07-2019	MC	PvdL	Besteknummer	Bijlagennummer	School
					[20160574-D-B-1		1:200
			Get.	Gez.	Acc.	Datum	Filenaam
			PM	PvdL	PvdL	14-06-2019	[20160574-D11.dwg