


Ternate

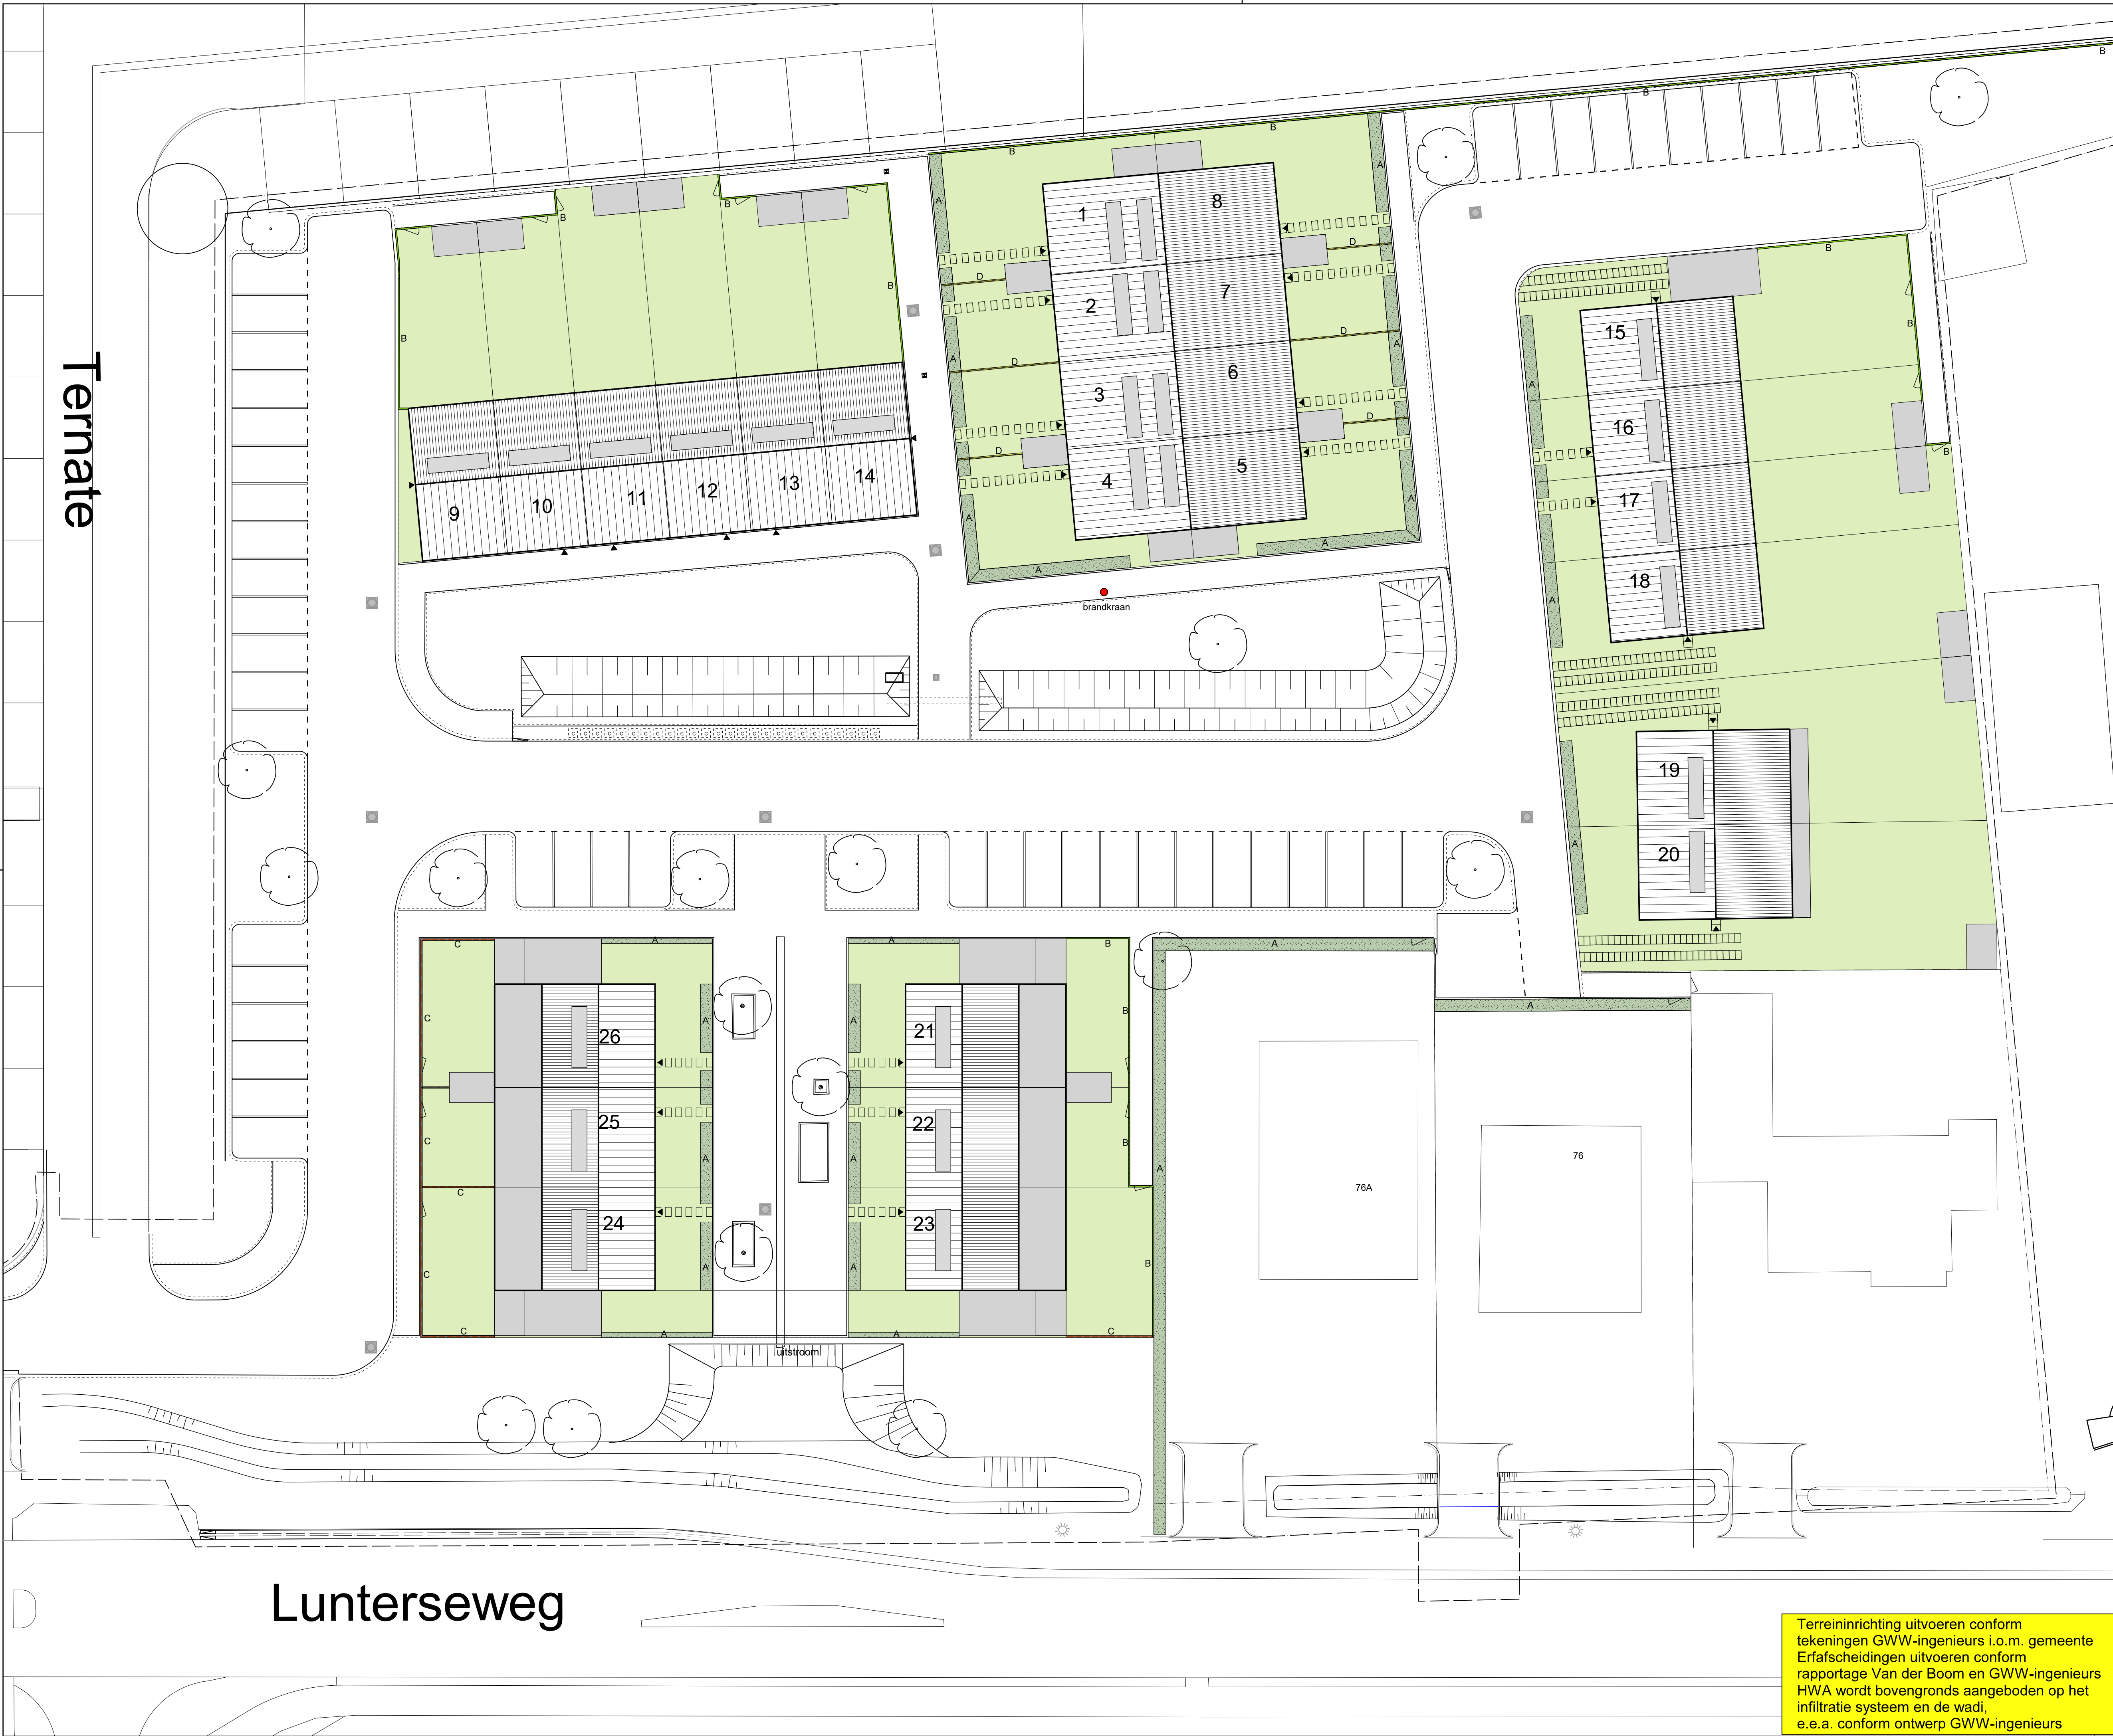

Renvooi

- C opstelplaats containers i.v.m. leedeging
- LP lantaarnpaal
- A beuken haag h= 800mm tot 1500mm
- B dubbelstaafs hekwerk met Hedera h=1800mm
- C geluidsscherm, kokosmatten met Hedera h=2000mm l.p.v. bouwnummers 23-24-25-26 Hedera alleen aan straatzijde
- D schutting h=1800mm l.p.v. bouwnummers 1 t/m 8



dubbelstaafs hekwerk met Hedera



Geluidsschermen met kokosvezel Hedera alleen aan straatzijde



Houten schutting h=1800mm

LM design

bouwkundig teken- en adviesbureau

Birkstraat 95-3
3768 HD Soest
Tel 035-6023424
info@lmdesign.nl

PROJECT
26 woningen te Barneveld

OPDRACHTGEVER
Van de Kolk Ontwikkeling BV
Koningsweg 29 3886 KC Garderen

ONDERDEEL

Situatie
Gewijzigd


OMSCHRIJVING

Aanvraag Omgevingsvergunning

Schaal	1:200	Formaat	A1
Datum	28-01-2019	Getekend	PV
Gewijzigd			
A	20-03-2019	F	
B	26-03-2019	G	
C	06-05-2019	H	
D		I	
E		J	

ROOZENBEEK ARCHITECT BNA

Blauwgras 9
3776 NC Stroe
Tel 0342.44.39.69
info@roozenbeek.nl

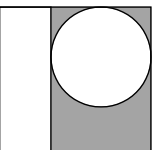

WERKNR
3026

ROOZENBEEK
BLADNR
SI02

Terreininrichting uitvoeren conform tekeningen GWW-ingenieurs i.o.m. gemeente Erfafscheidingen uitvoeren conform rapportage Van der Boom en GWW-ingenieurs HWA wordt bovengronds aangeboden op het infiltratie systeem en de wadi, e.e.a. conform ontwerp GWW-ingenieurs