


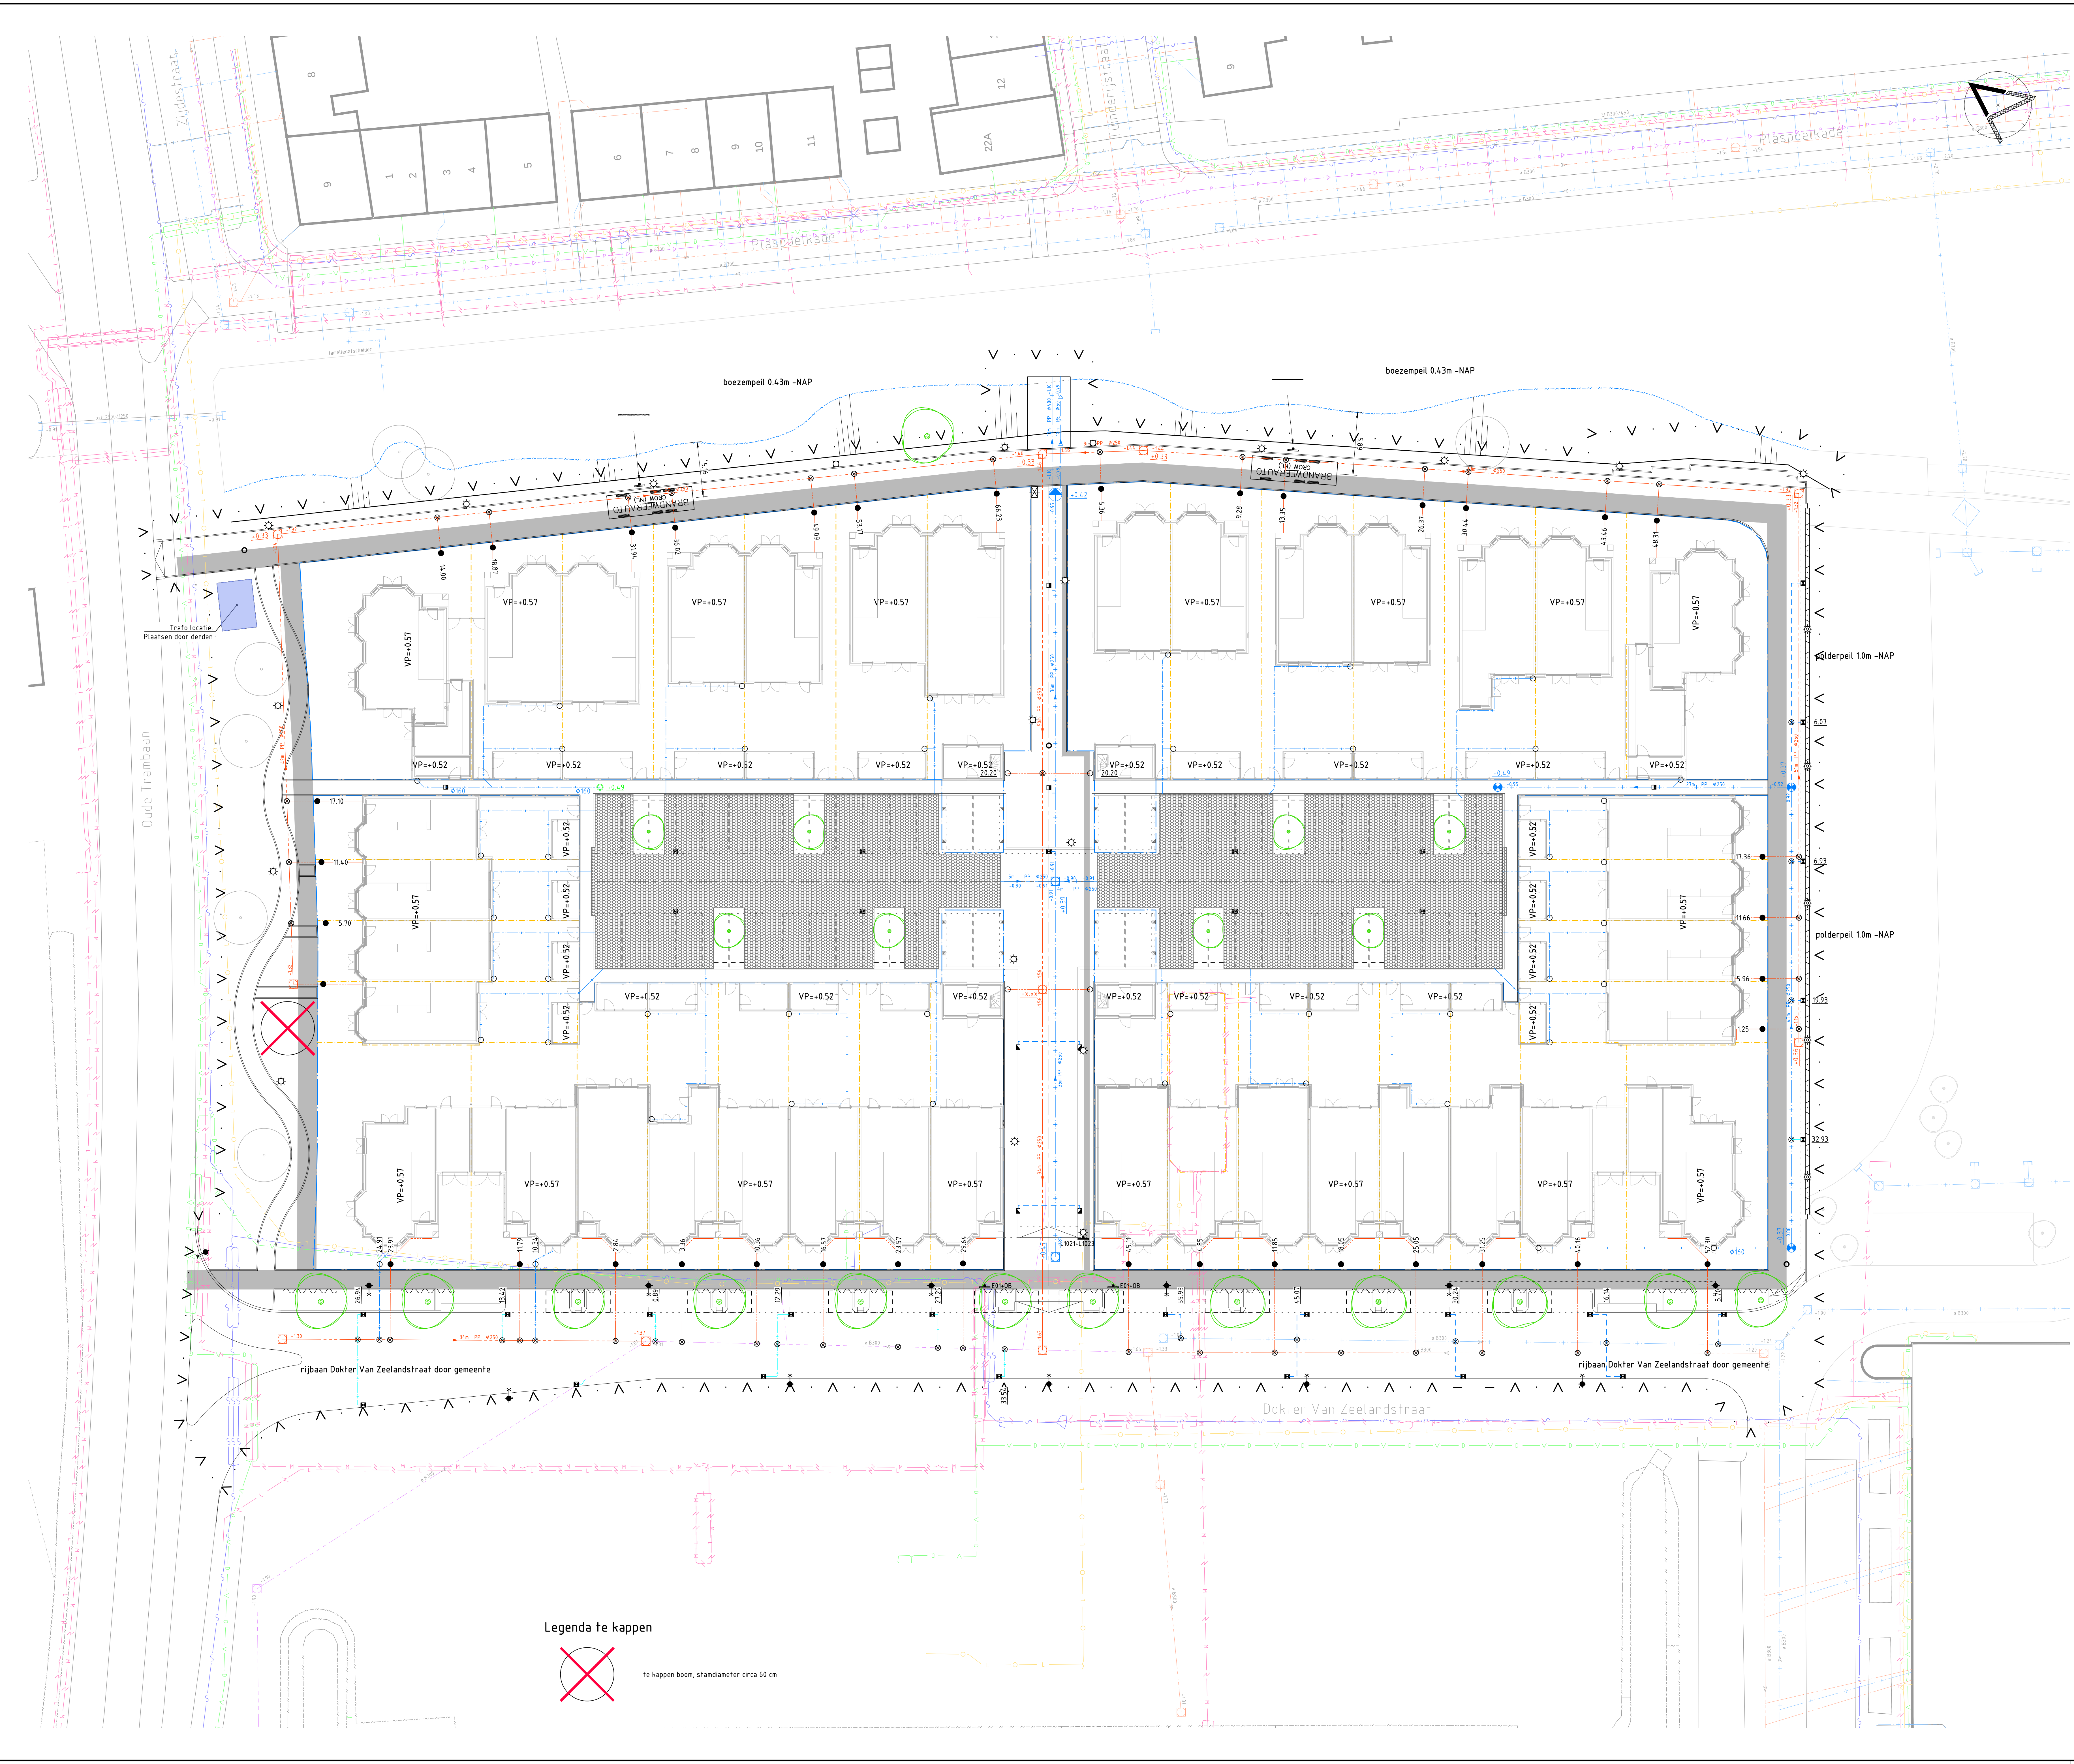

- Legenda**
- werkgrans
 - bestaande topografie
 - toekomstige topografie
 - voortopige erfgrens
 - uitgiftegrans
 - grans mandelig gebied
 - toekomstige bebouwing
 - kanal rijkbaan / parkeeravak
 - materialgrans
 - bestaande stalen damwand met stalen deksloof
 - bestaande kant water
 - bestaande dalafkabel
 - bestaande laagspanningskabel
 - bestaande middenspanningskabel
 - bestaande gasleiding
 - bestaande waterleiding
 - bestaande persteiding
 - kolkleiding Ø125
 - HWA riol put met leiding incl. b.o.b., lengte, materiaal en diameter en putdakselhogte
 - HWA riol put PE Ø600
 - DWA riol put met leiding incl. b.o.b., lengte, materiaal en diameter en putdakselhogte
 - doorsputput je Ø315 met putdakselhogte
 - HWA huusaansluiting Ø125 / Ø160 incl. afstand tot put
 - DWA huusaansluiting incl. afstand tot put
 - bestaand HWA riol put met leiding incl. b.o.b., materiaal en diameter
 - bestaand DWA riol put met leiding incl. b.o.b., materiaal en diameter
 - bestaand GWA riol put met leiding incl. b.o.b., materiaal en diameter
 - pompput met oversortmuur
 - regelkast 1bv pompput
 - regelkast
 - straatkol
 - trietorikolk
 - Veigpa VP afzetpaal antraciet met 2 witte reflectie banden
 - kolm met pier
 - Mast: GY D60 3.2m RAL 6009
 - Armatuur: De Noord, Model Hollandse Kap
 - Mast: GY D60 3.2m RAL 6009 aangepast voor montage op deksloof
 - Armatuur: De Noord, Model Hollandse Kap
 - Mast: CIVL 6.0 verzwaard Ø148 RAL 9005
 - Uithouder: UZ48 - 3000 RAL 9005, Armatuur: Philips LIBRA BG630
 - bestaande boom
 - te planten boom incl. boomvak
 - inrijblokken
 - infiltratiekralten
 - nutstracé

Legenda te kappen

te kappen boom, standdiameter circa 60 cm

BPD ONTWIKKELING BV

Voorburgs kwartier
te Leidschendam

Aanvraag kapvergunning

getekend

M. Gommers

formaat

A0

schaal

1:200

datum

16-07-2019

proj.nr.

8297

soort

kaptoekening

boek

8297-01

status

DEFINITIEF

besluitn.

8297-KV-001

WATERPAS

LEIDSCHEM

map	d.d.	omschrijving
F		
E		
D		
C		
B		
A		

plan controle

inv. acc. pns1

inv. acc. opt

98739 - 001 Kv-001 aanvraag kapvergunning