


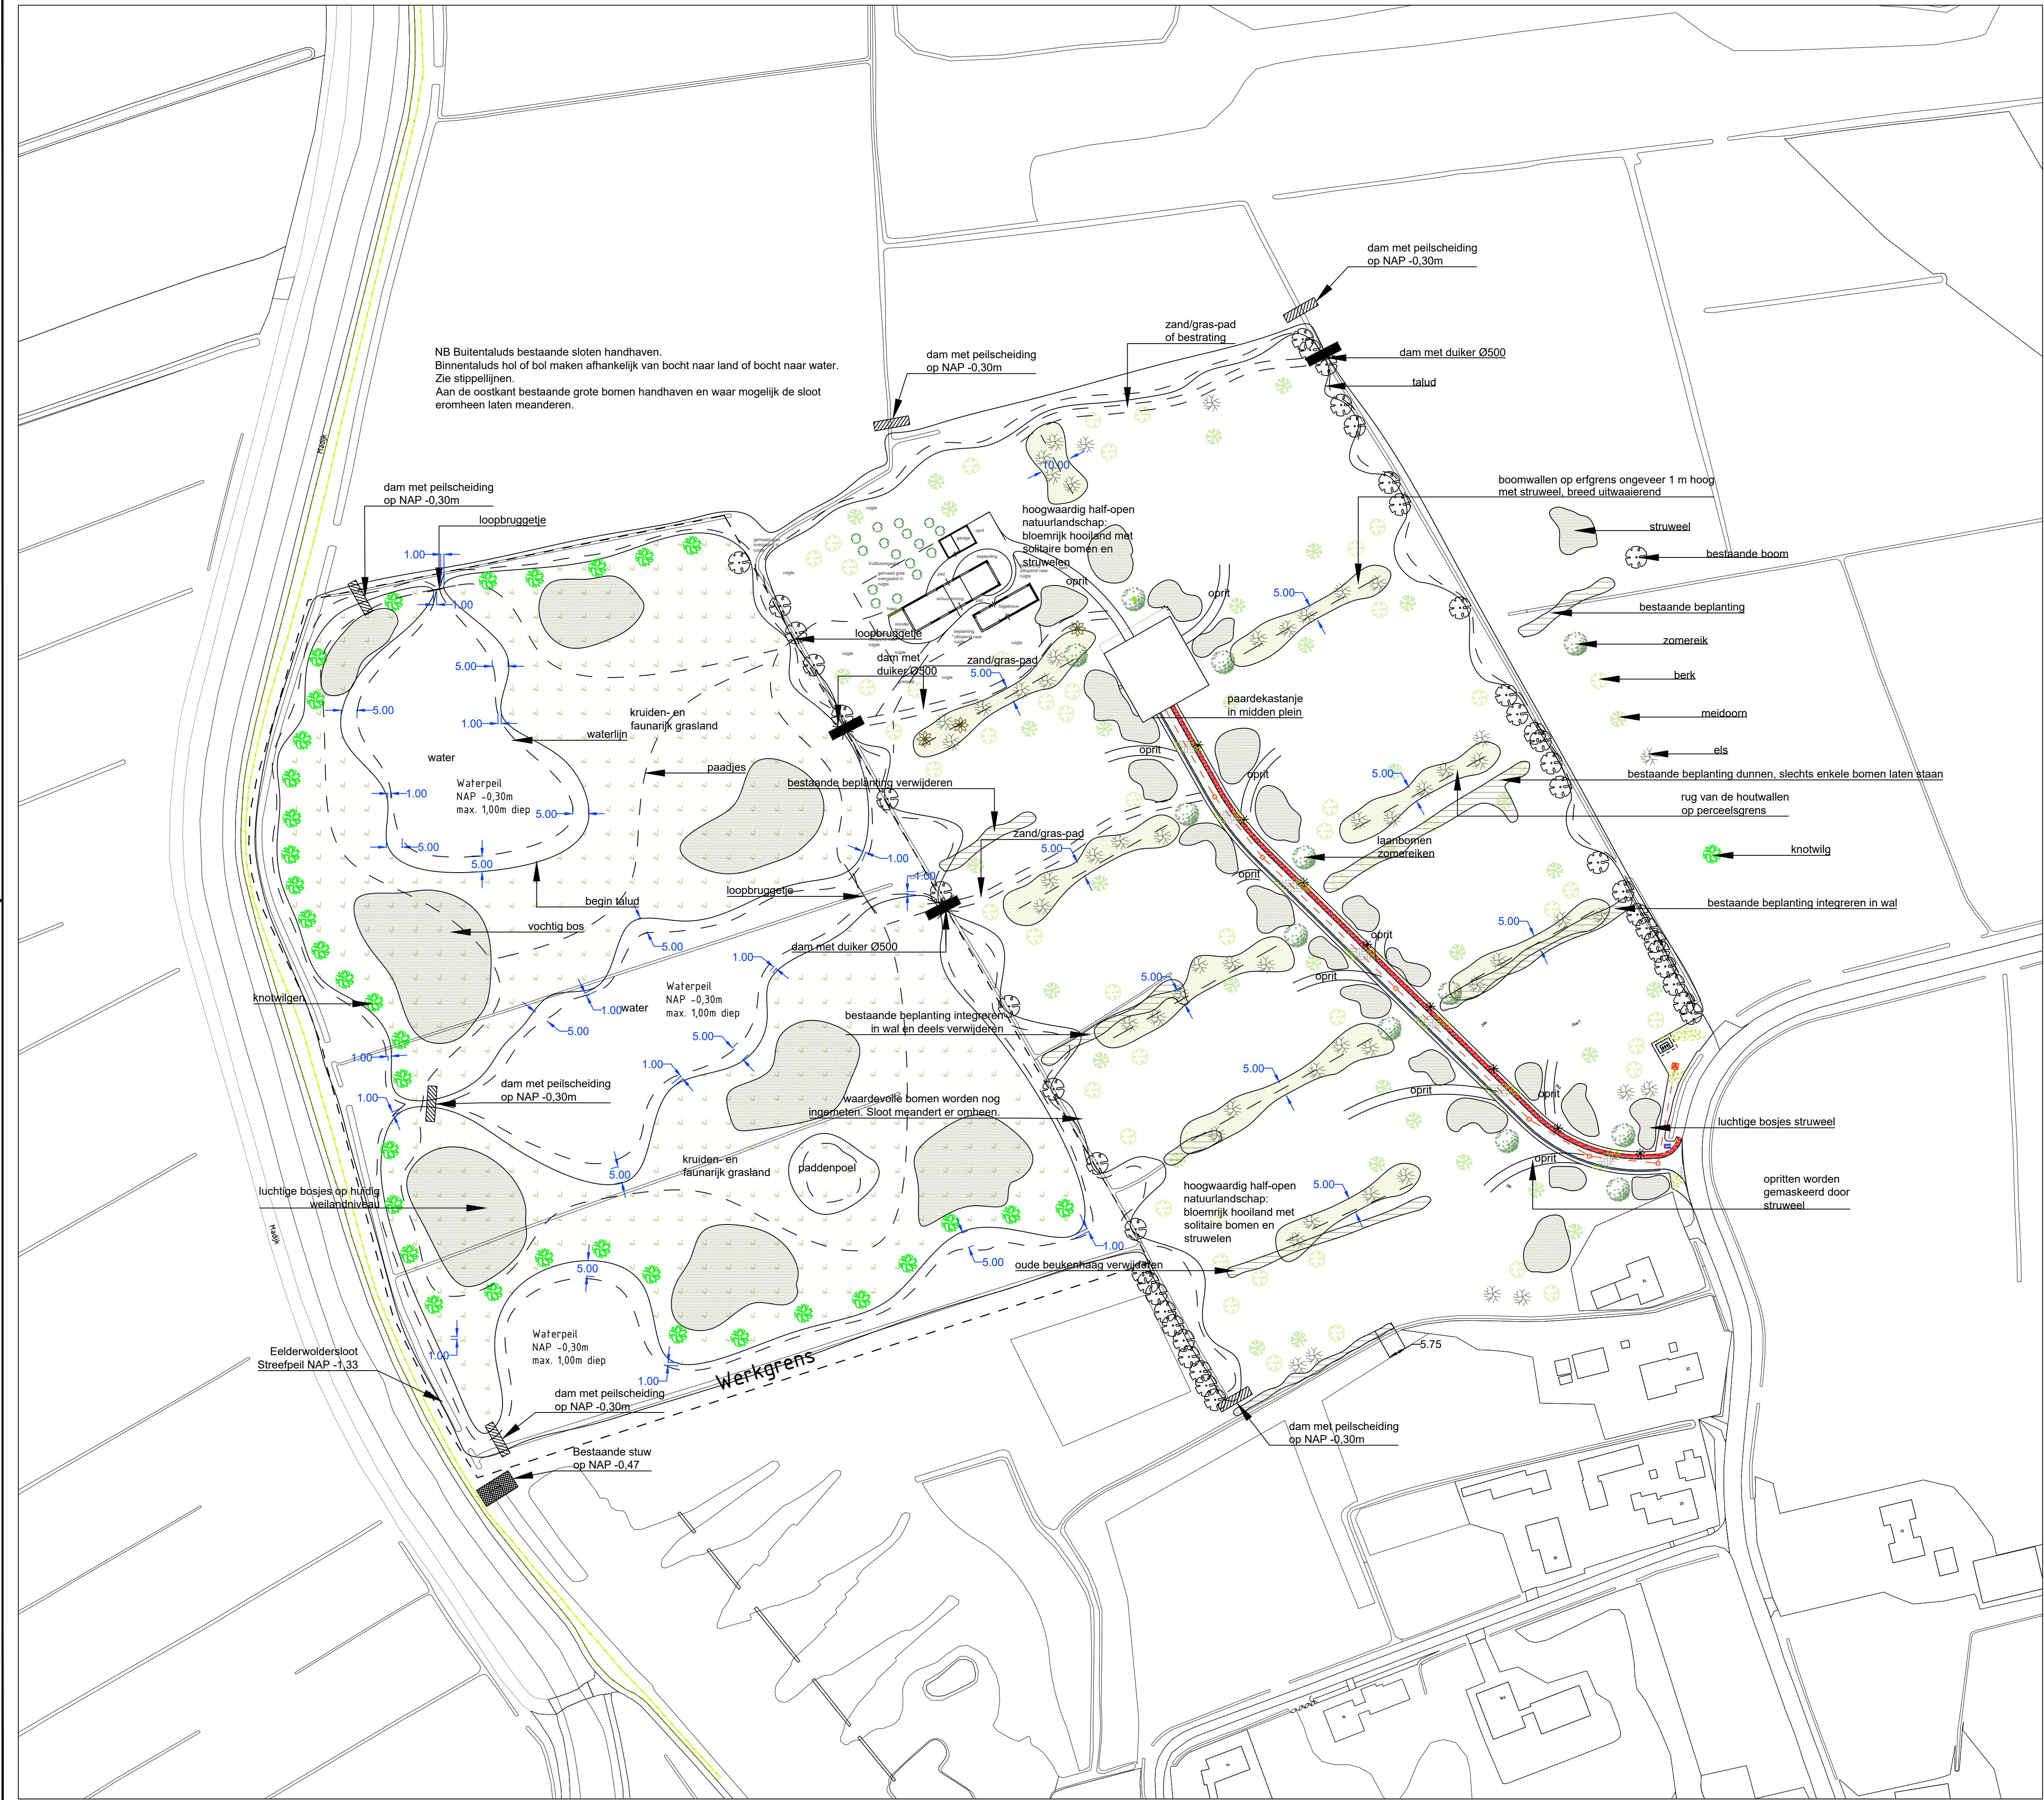

Legenda

Geometrie	Omschrijving
	Loopbruggetje over watergang (3x)
	Dam met duiker Ø500mm (3x)
	Dam met peilscheiding

Tekening gebaseerd op landschapontwerp van 'De Kleine Plantage te Eenrum
Tekstuele toevoeging door Ohpen-Ingenieurs

Opmerkingen:	Bronvermelding:
- maatvoering in meters, tenzij anders vermeld	-
- peilmaatvoering in meters t.o.v. N.A.P., tenzij anders vermeld	-
- materiaalmaten in millimeters, tenzij anders vermeld	-
- diameters in millimeters, tenzij anders vermeld	-

2	---	---
1	---	---
Rev.	Datum	Omschrijving
Auteur		

Project:
Natuurwonen Schelfhorst
Opdrachtgever:
Friesch- Groningse Schelfhorst cv
Onderwerp:
Situatie watervergunning

Tekeningnummer: 006	Versie: 2.0
Datum versie: 06-06-2019	Status versie:
Opgesteld door: E. Heida	Gecontroleerd door: E. Groenendal
Schaal: 1:1000	Formaat: A1



ADRES
Lage Traan 4E
9351 VL Leek

CONTACT
Tel. 0594 - 283 596
info@ohpen-ingenieurs.nl
www.ohpen-ingenieurs.nl