


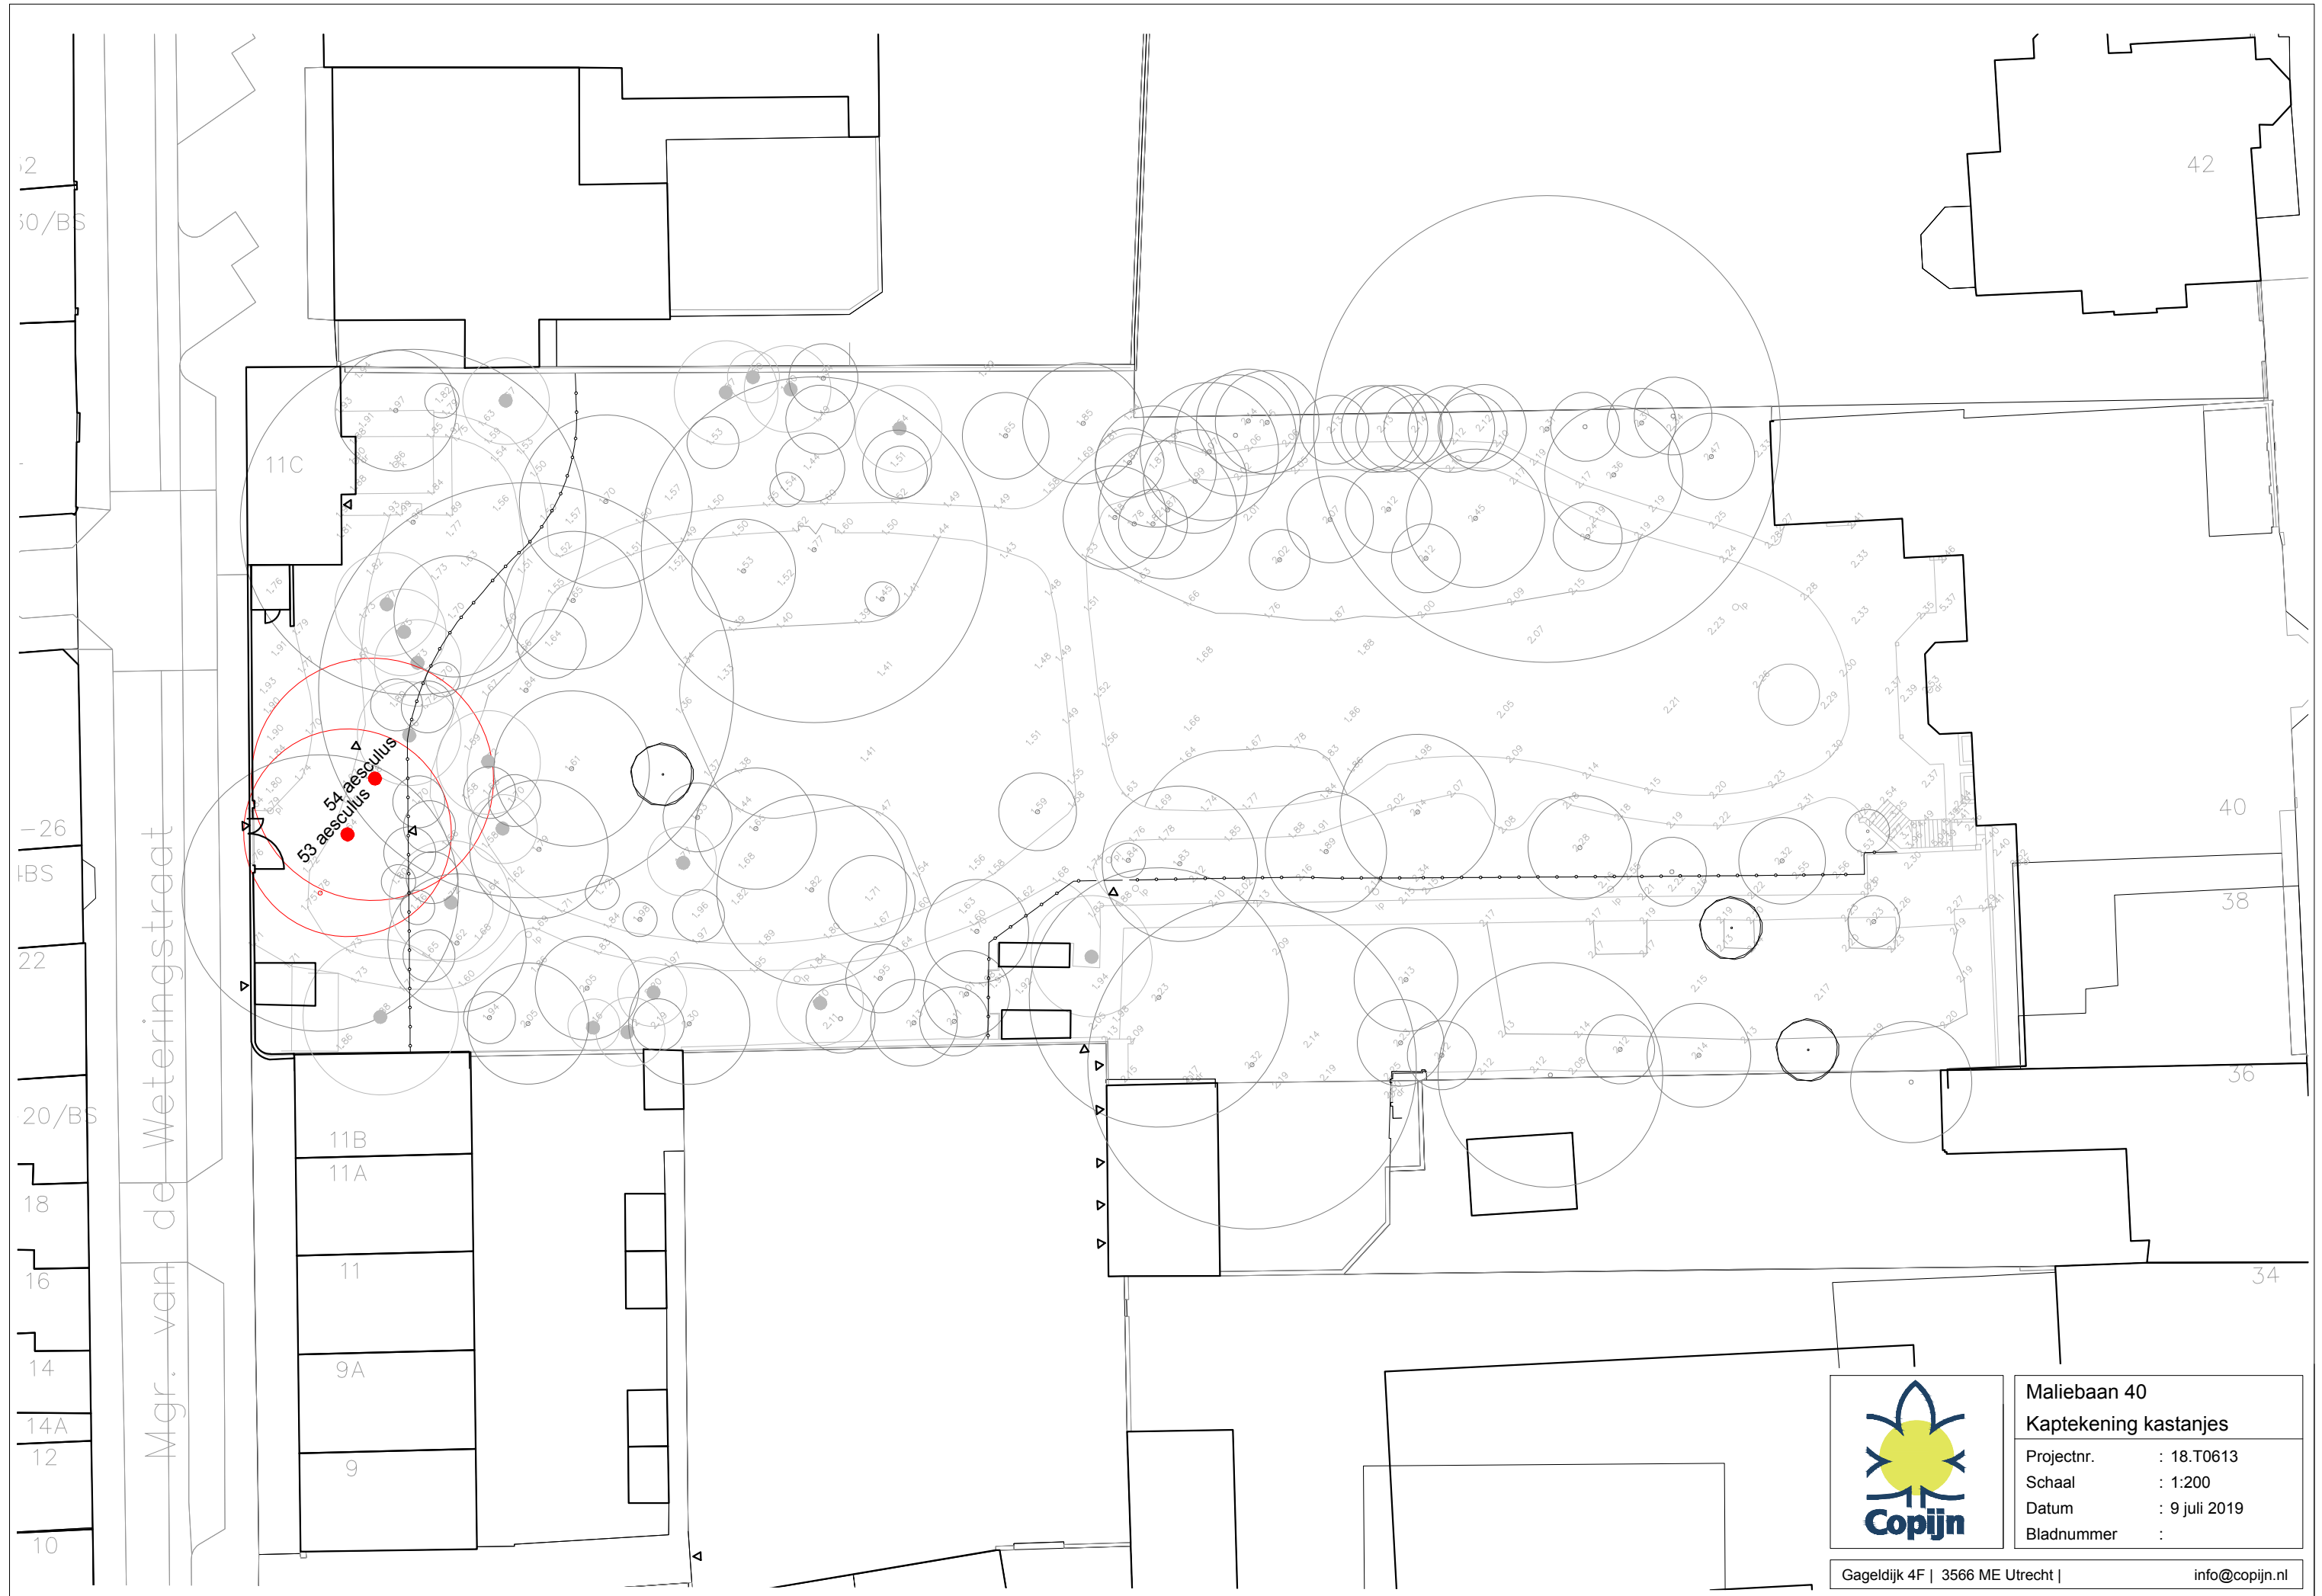

Maliebaan 40	
Kaptekening kastanjes	
Projectnr.	: 18.T0613
Schaal	: 1:200
Datum	: 9 juli 2019
Bladnummer	:

Gageldijk 4F | 3566 ME Utrecht |

info@copijn.nl