


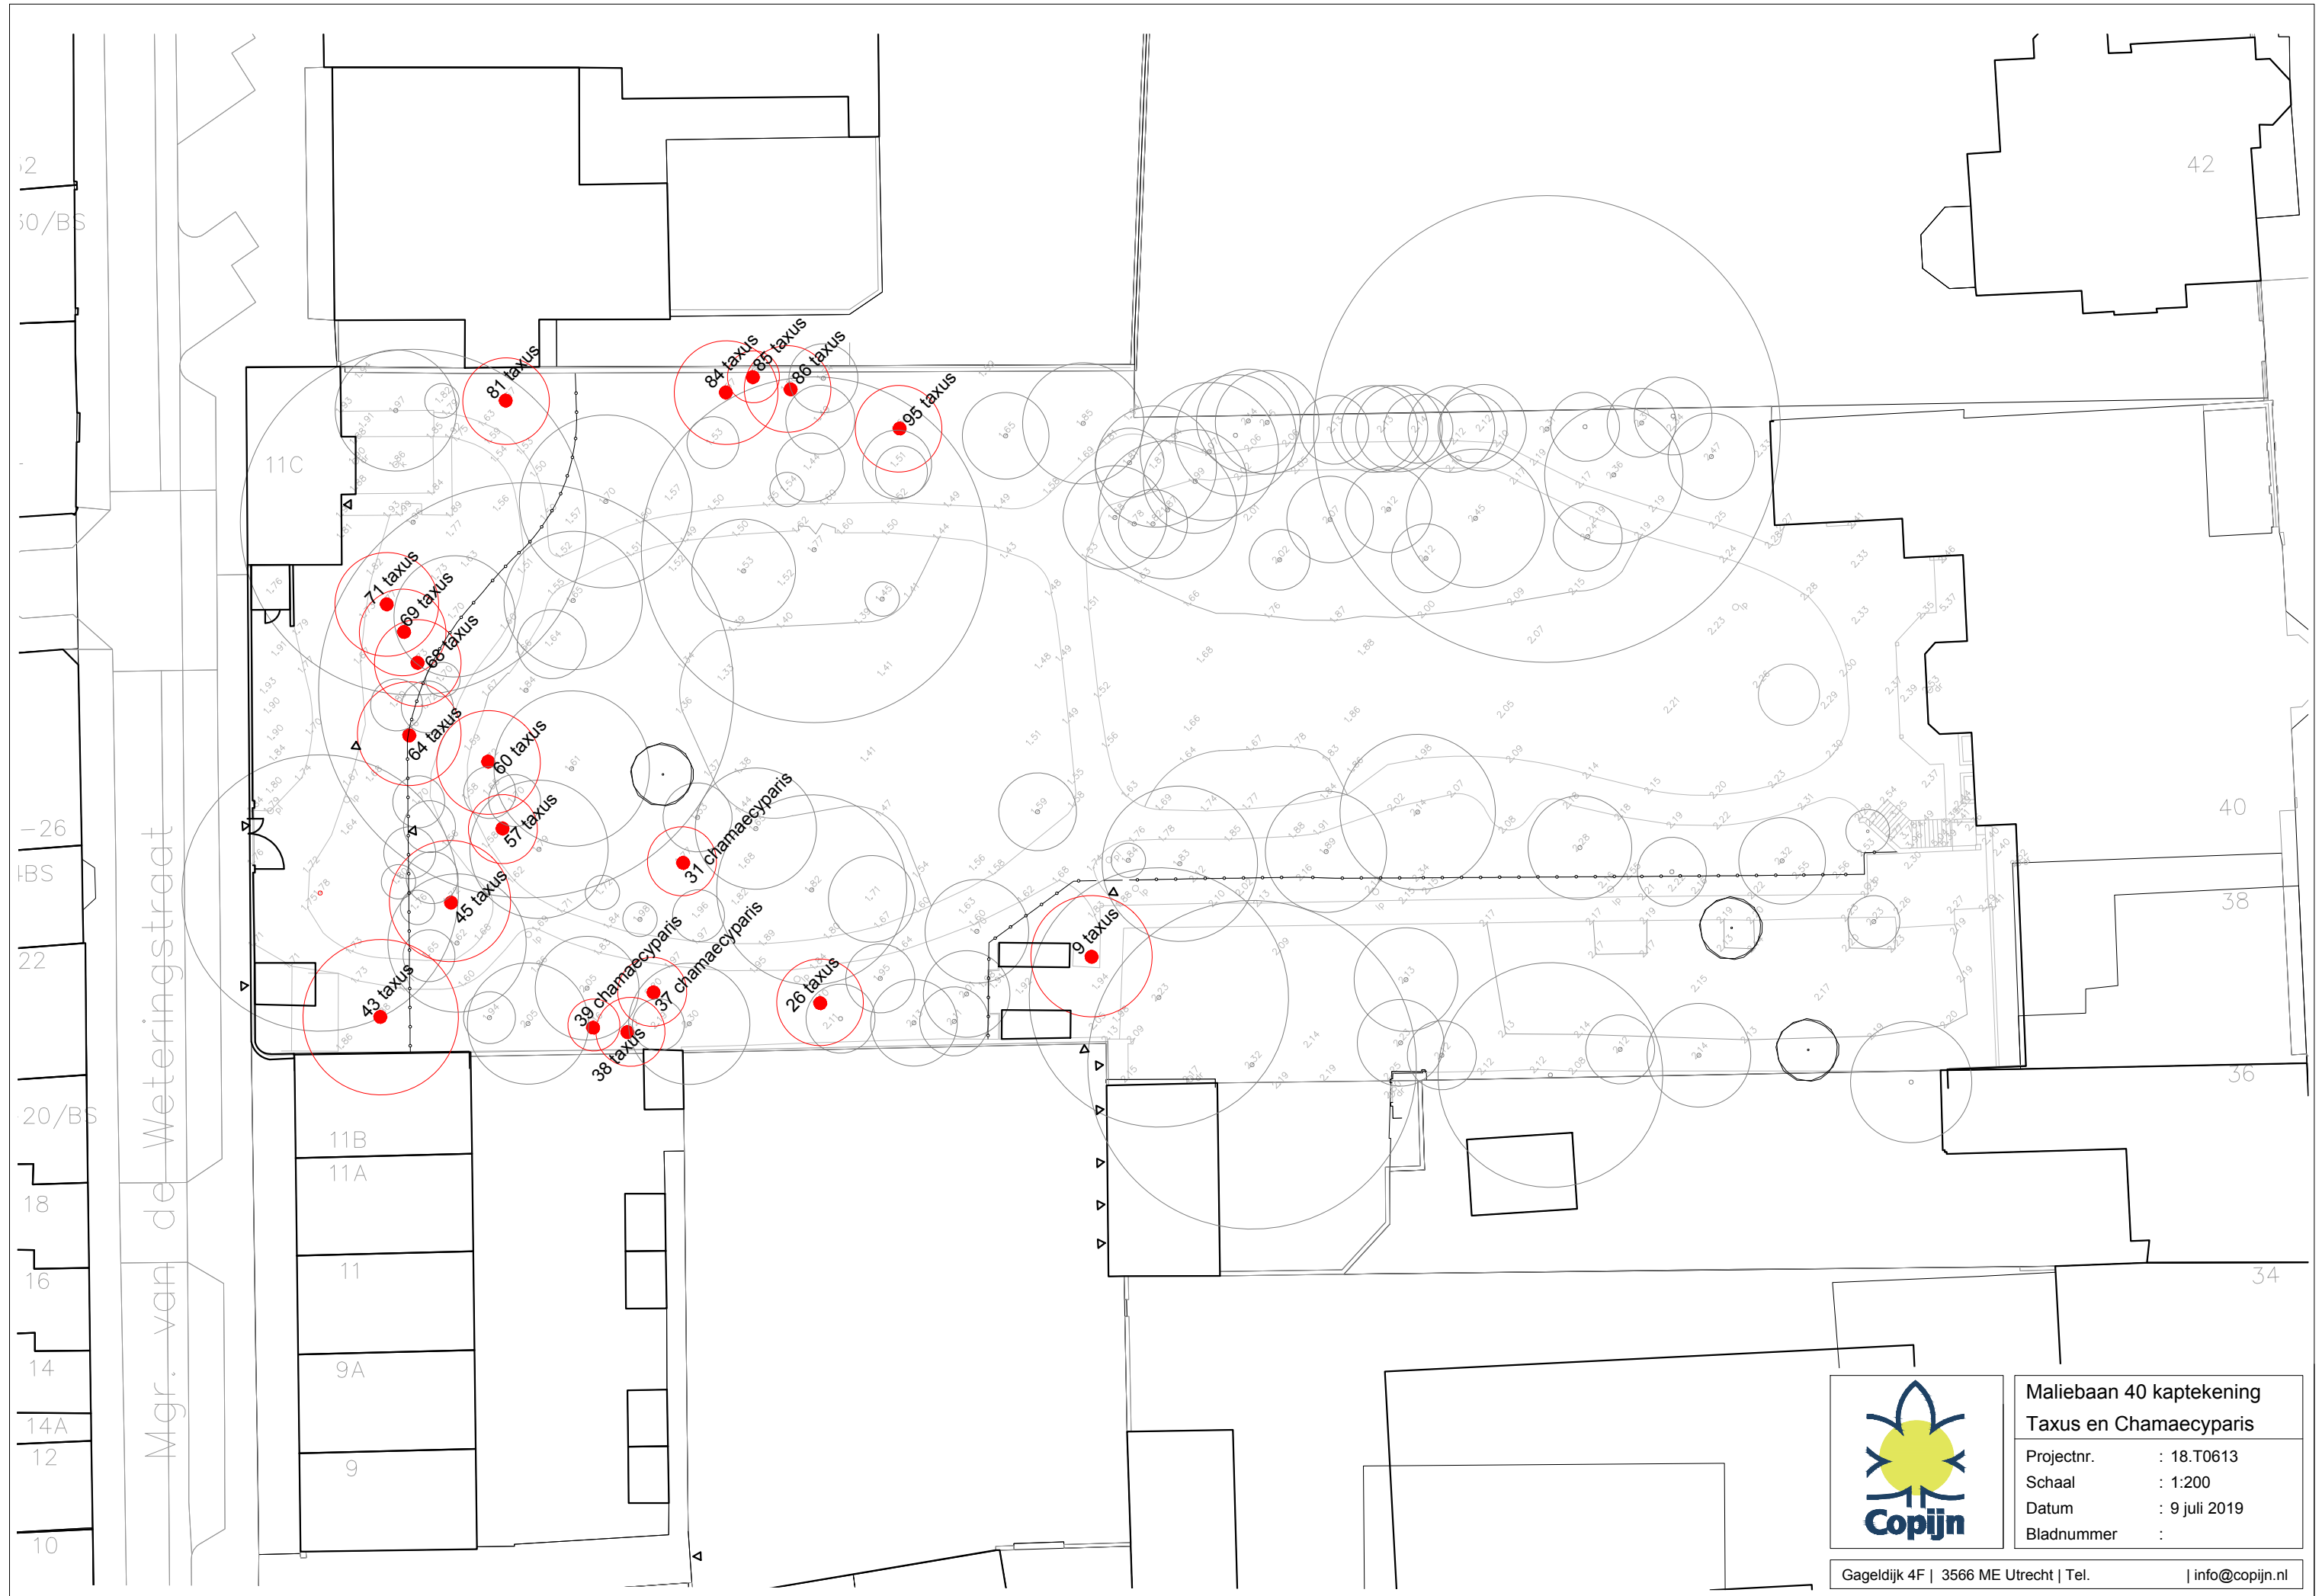

Maliebaan 40 kaptekening	
Taxus en Chamaecyparis	
Projectnr.	: 18.T0613
Schaal	: 1:200
Datum	: 9 juli 2019
Bladnummer	: