



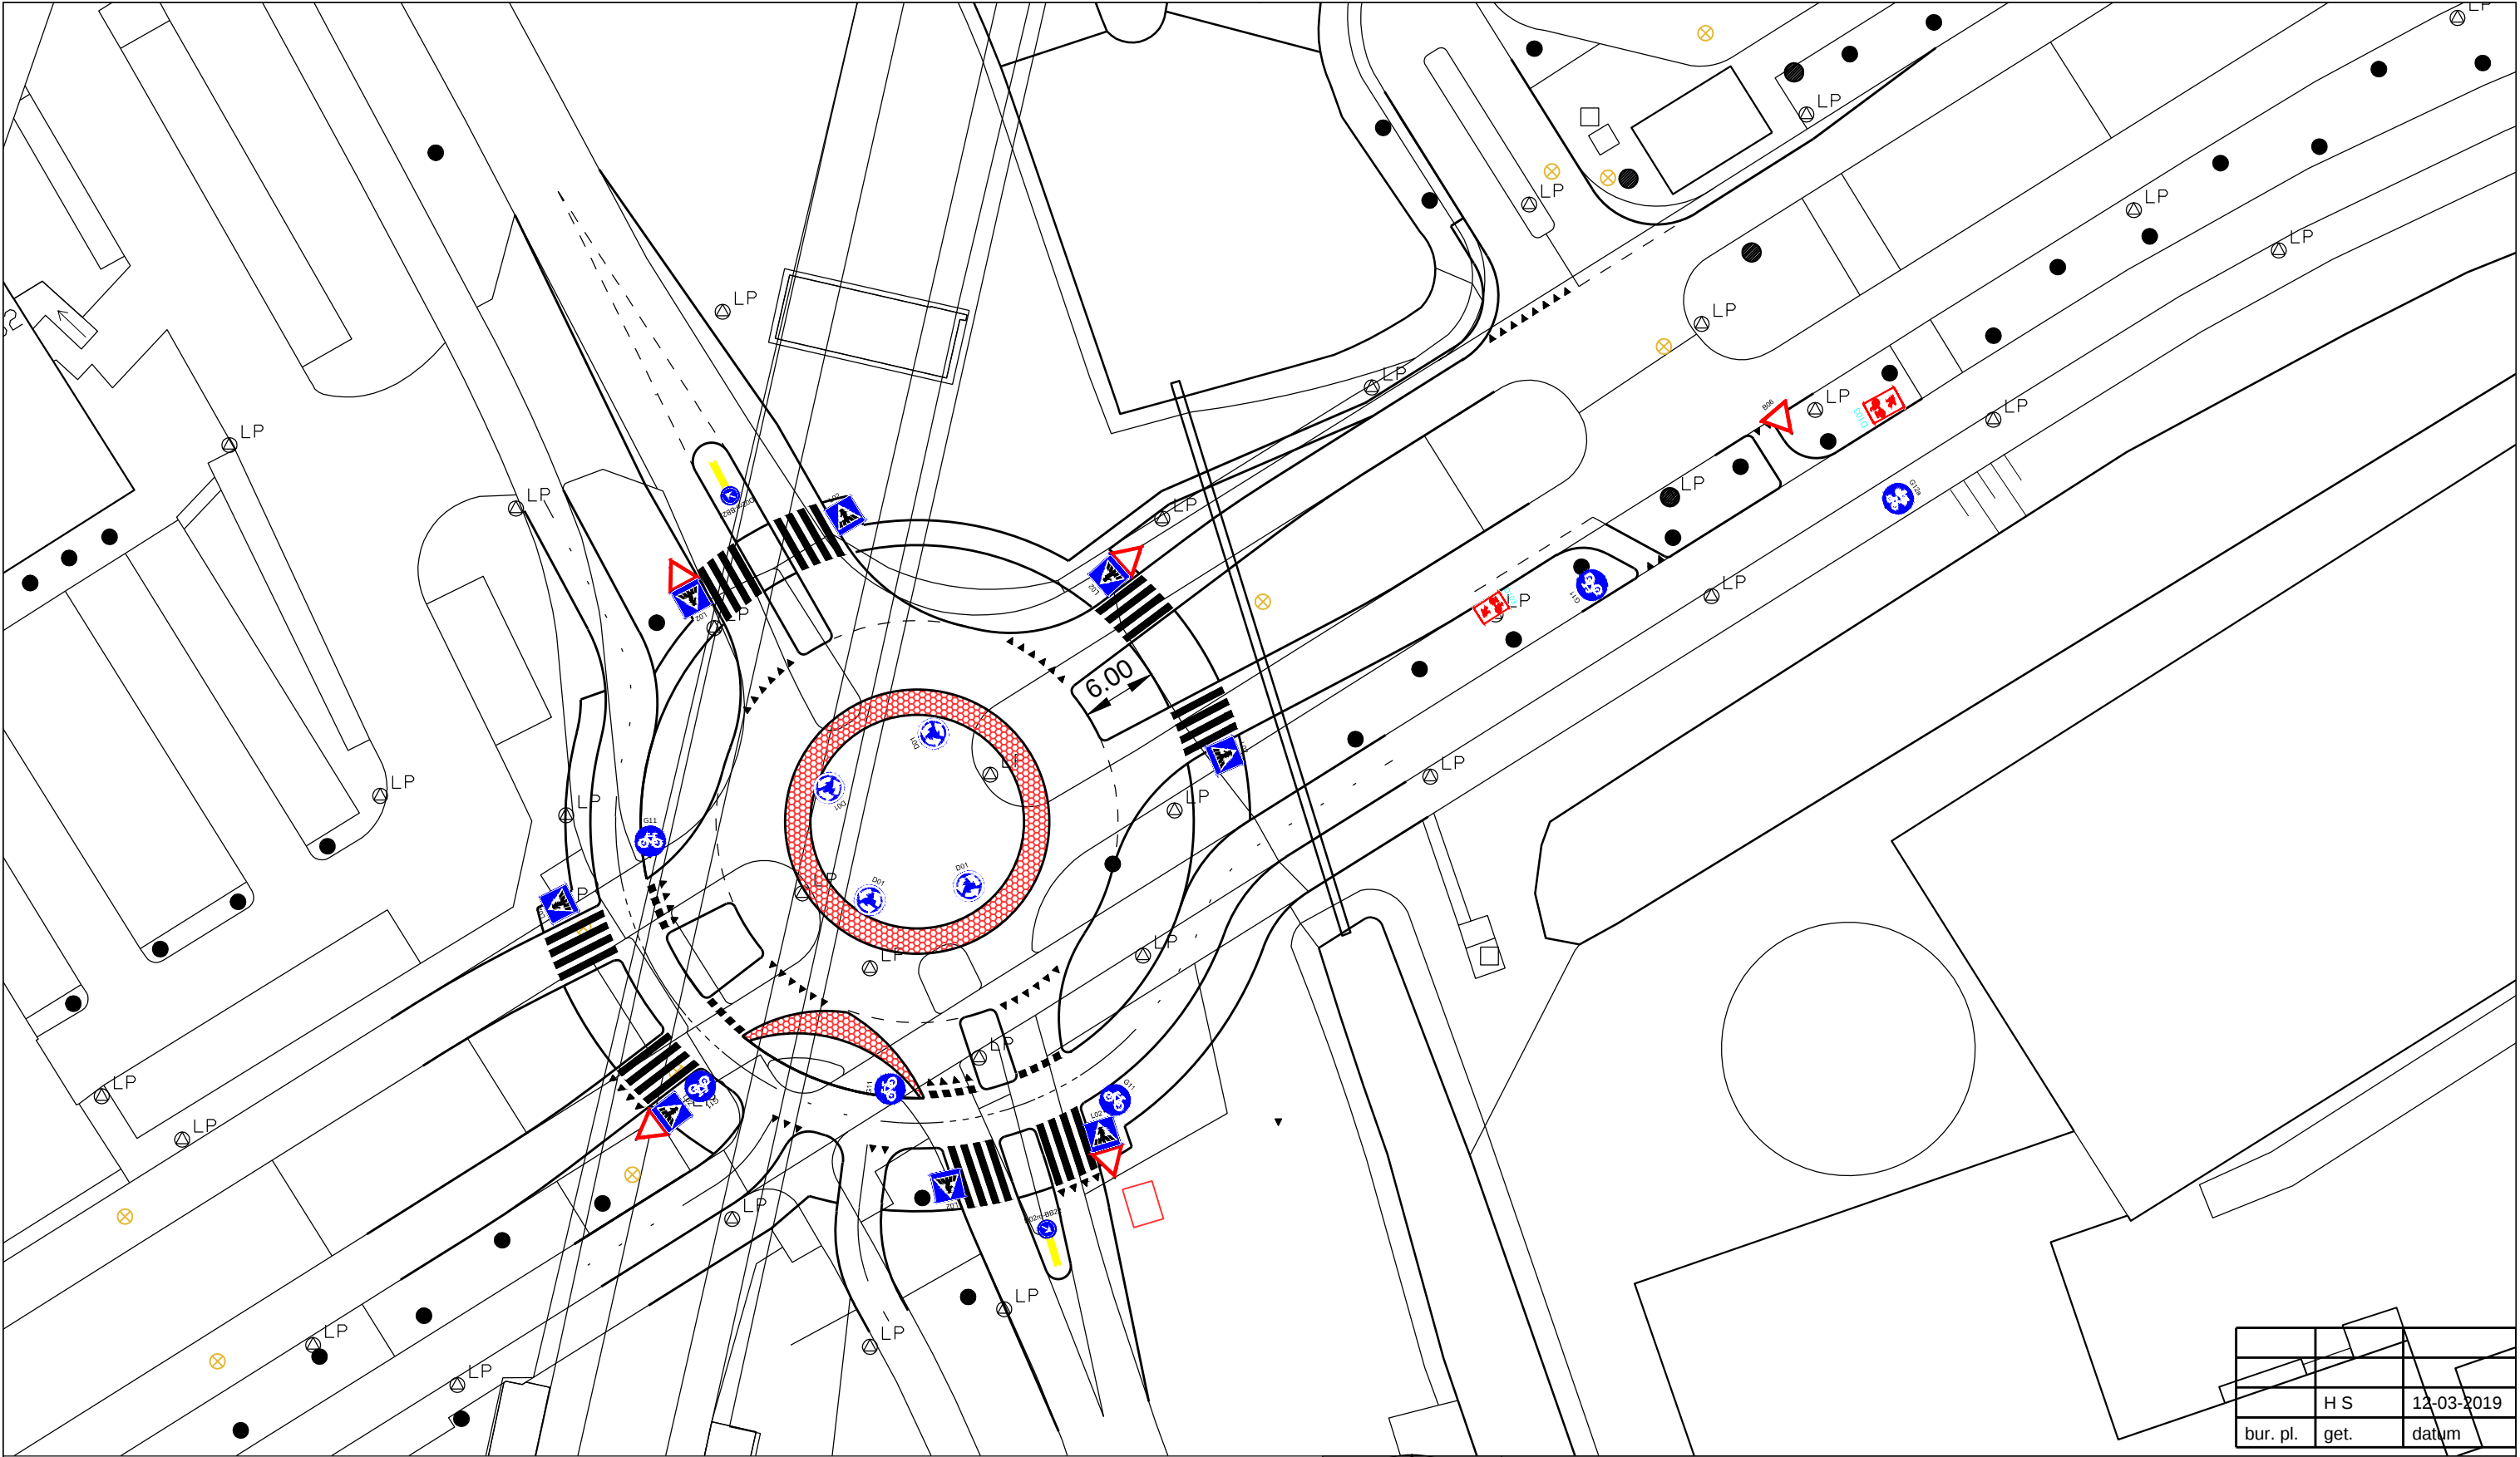

	H S	12-03-2019
bur. pl.	get.	datum

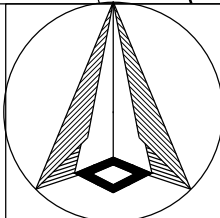

Schaal: 1:500
Verkeersbesluit:

Ja

Bordenplan Fairoaksbaan-Bovendijk Ronde



Gemeente Rotterdam
Stadsontwikkeling
Afdeling Verkeer & Vervoer

Deelgemeente:	Buurt:
Bestandsnaam: BS Fairoaksbaan-Bovendijk-rotonde-20190312	