



Bijlage bij 105236-2019

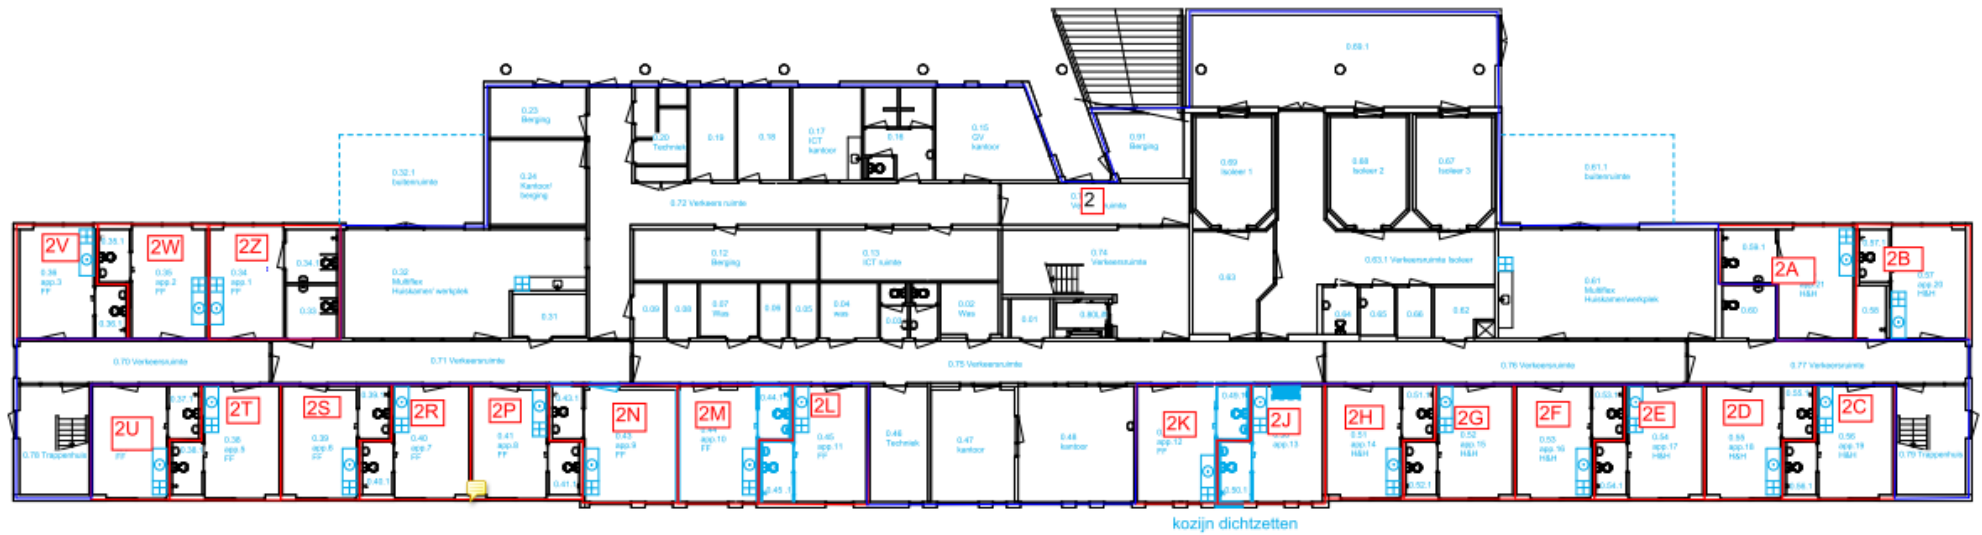

begane grond

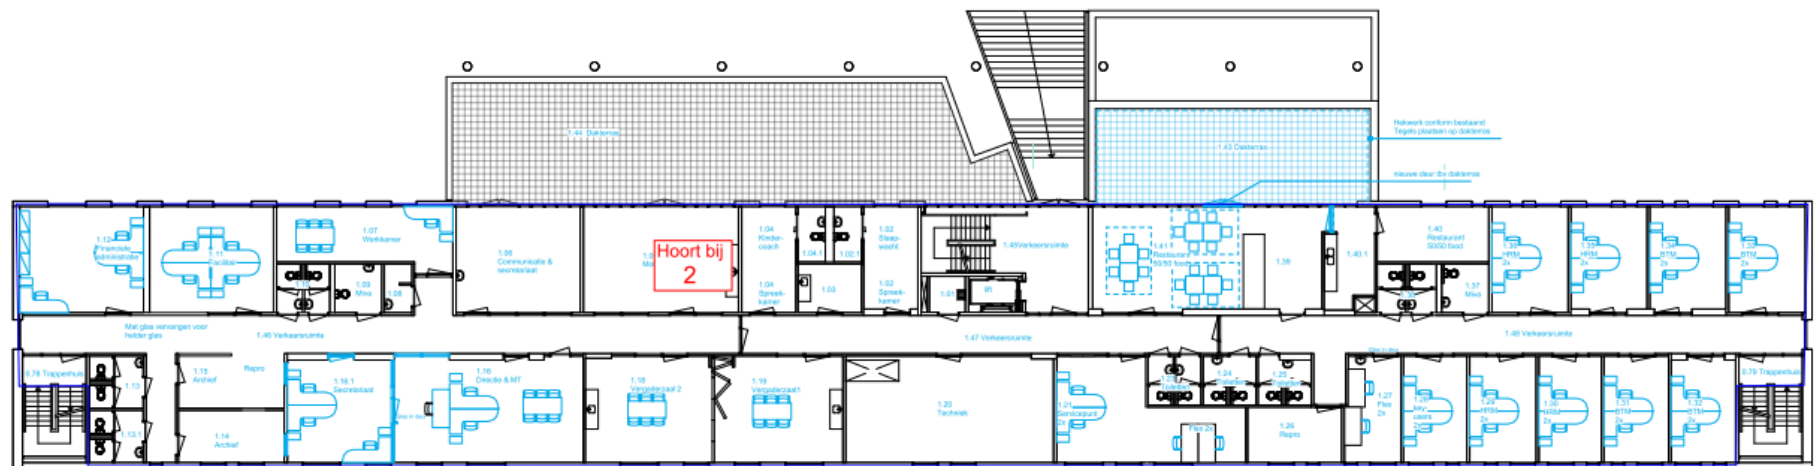

1e verdieping

