


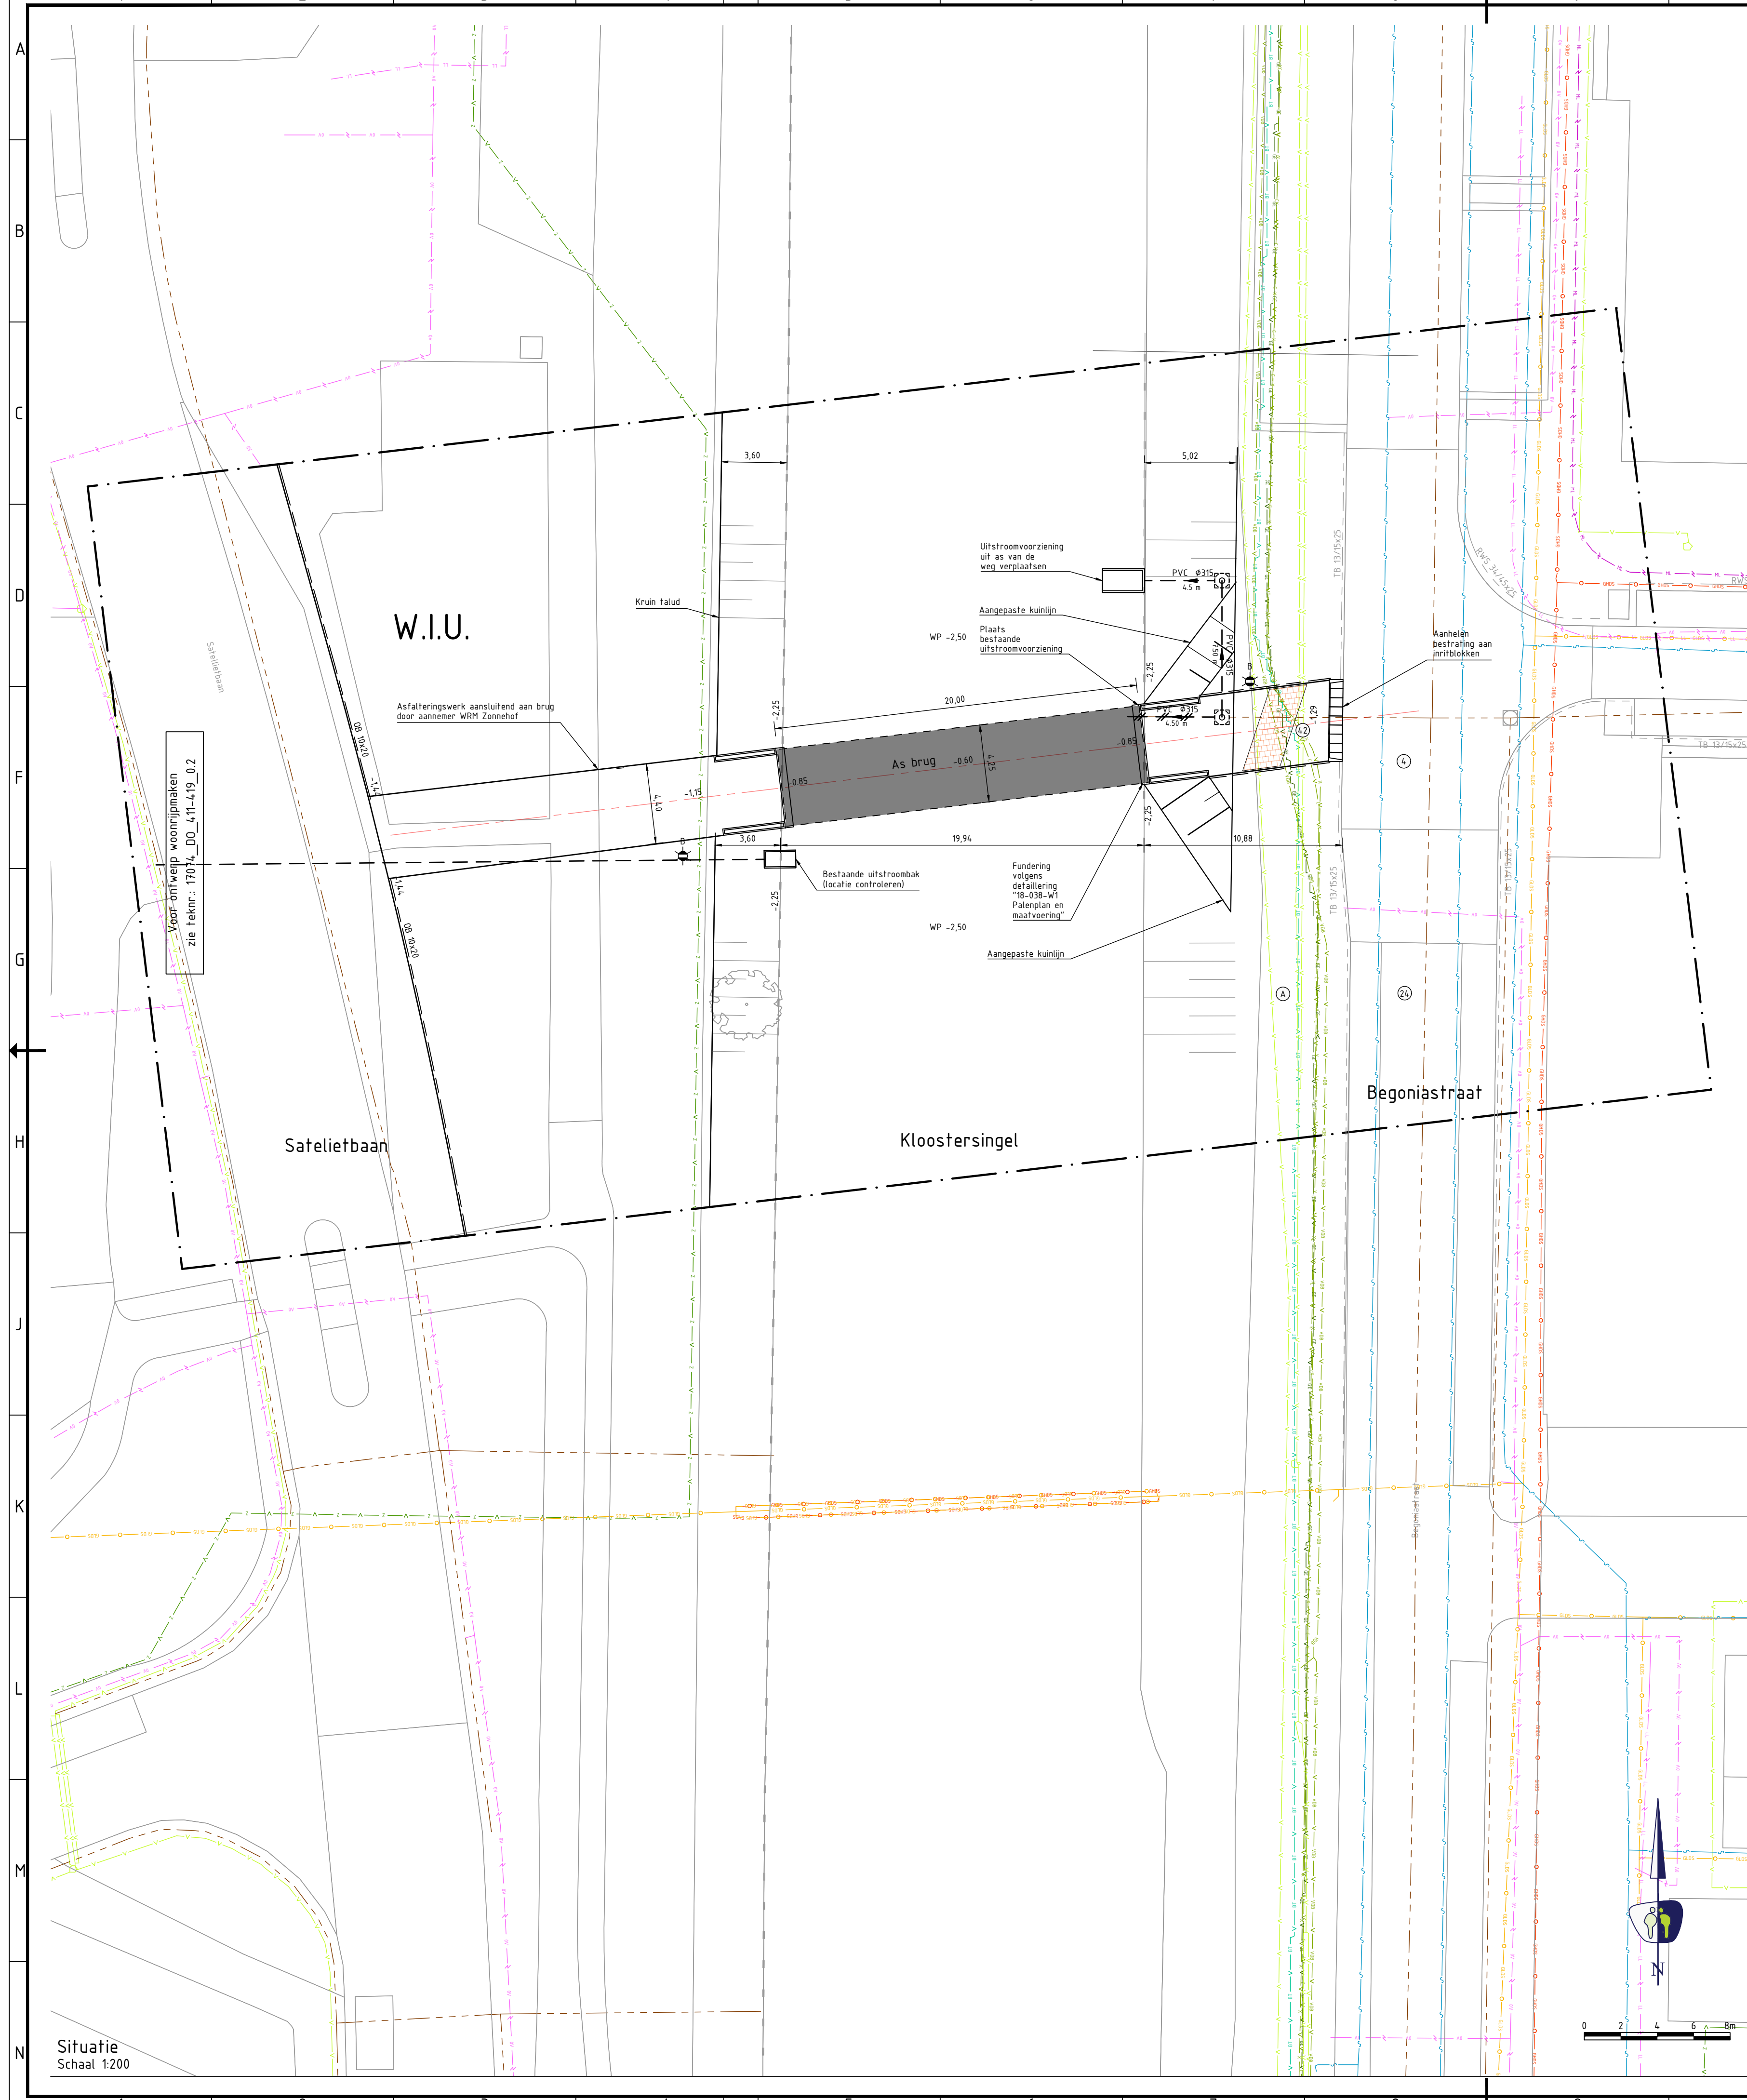

LEGENDA

ALGEMEEN

- Contouren GBKN
- Werkgrens
- As rijbaan

KANTOPSLUITINGEN

TROTTOIRBANDEN

- TB 13/15x25
- RWS 3x/45x25
- OB 10x20

RWS-BAND

- RWS-band 340/450x250 mm (bestaand)

OPSLUITBANDEN

- Aanbrengen opsluitband 100x200 mm

INRIJBLOKKEN

- Aanbrengen inrijsblokken 450x500 mm (links/midden/rechts)

VERHARDINGEN

ALGEMEEN

- Kant verharding
- Materialengrens

VERHARDING

- ① Straatbaksteen dikformaat, keperverband (bestaand)
- ② Betonstraatstenen dikformaat, keperverband (bestaand)
- ③ Gras

BETONTEGELS

- Aanbrengen betontegels 300x300x60 mm, halfsteensverband

RIOLERINGEN

HOOFDRIOL HEMELWATERAFVOER (HWA) - PVC

- Verwijderen HWA riol, PVC Ø315 mm, incl. strenglengte en stroomrichting
- Aanbrengen HWA riol, PVC Ø315 mm, incl. strenglengte en stroomrichting

INSPECTIEPUTTEN EN HULPSTUKKEN HWA RIOOL




- Inspectieput van beton, HWA riol (bestaand)
- Aanbrengen kunststof put Ø800 HWA riol met putrand en deksel
- Aanbrengen uitstroomvoorziening HWA riol

OEVERWERKEN

- Houten beschoeiing (bestaand)

OPMERKINGEN

- maten in meters tenzij anders aangegeven
- hoogtematen in meters t.o.v. N.A.P.
- N.B.: rekening houden met kabels en leidingen

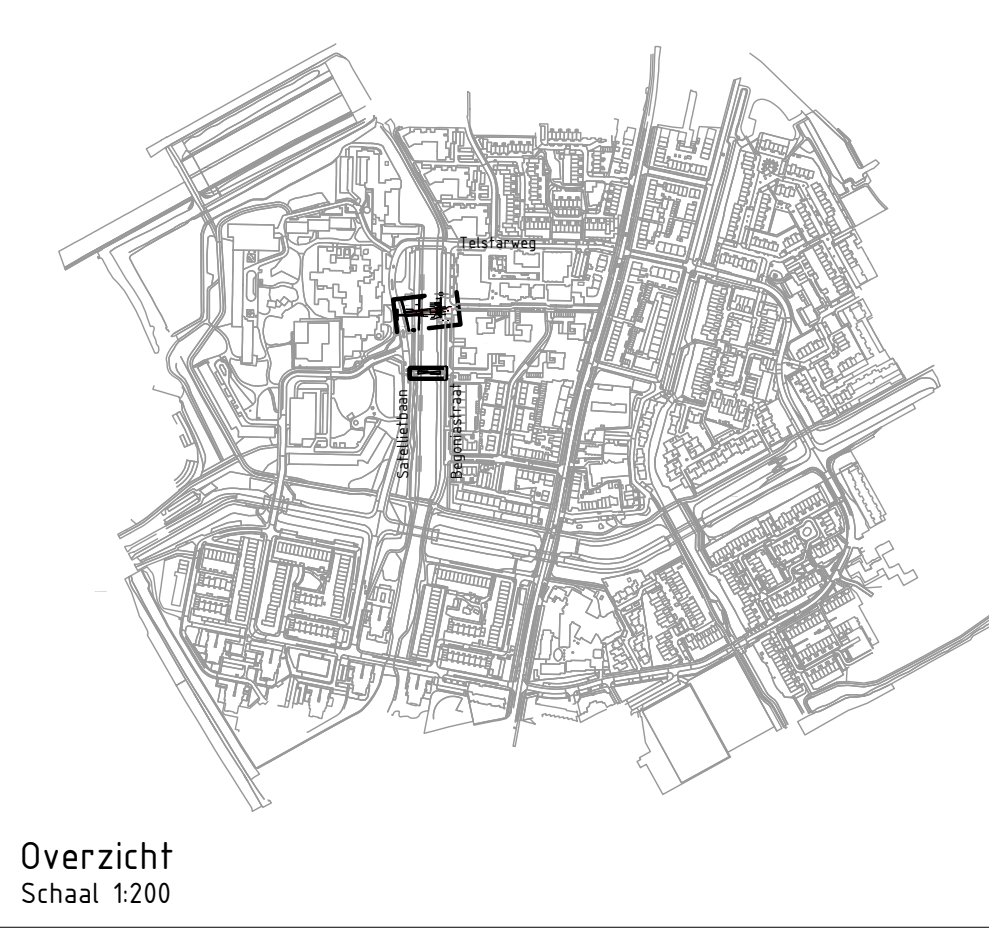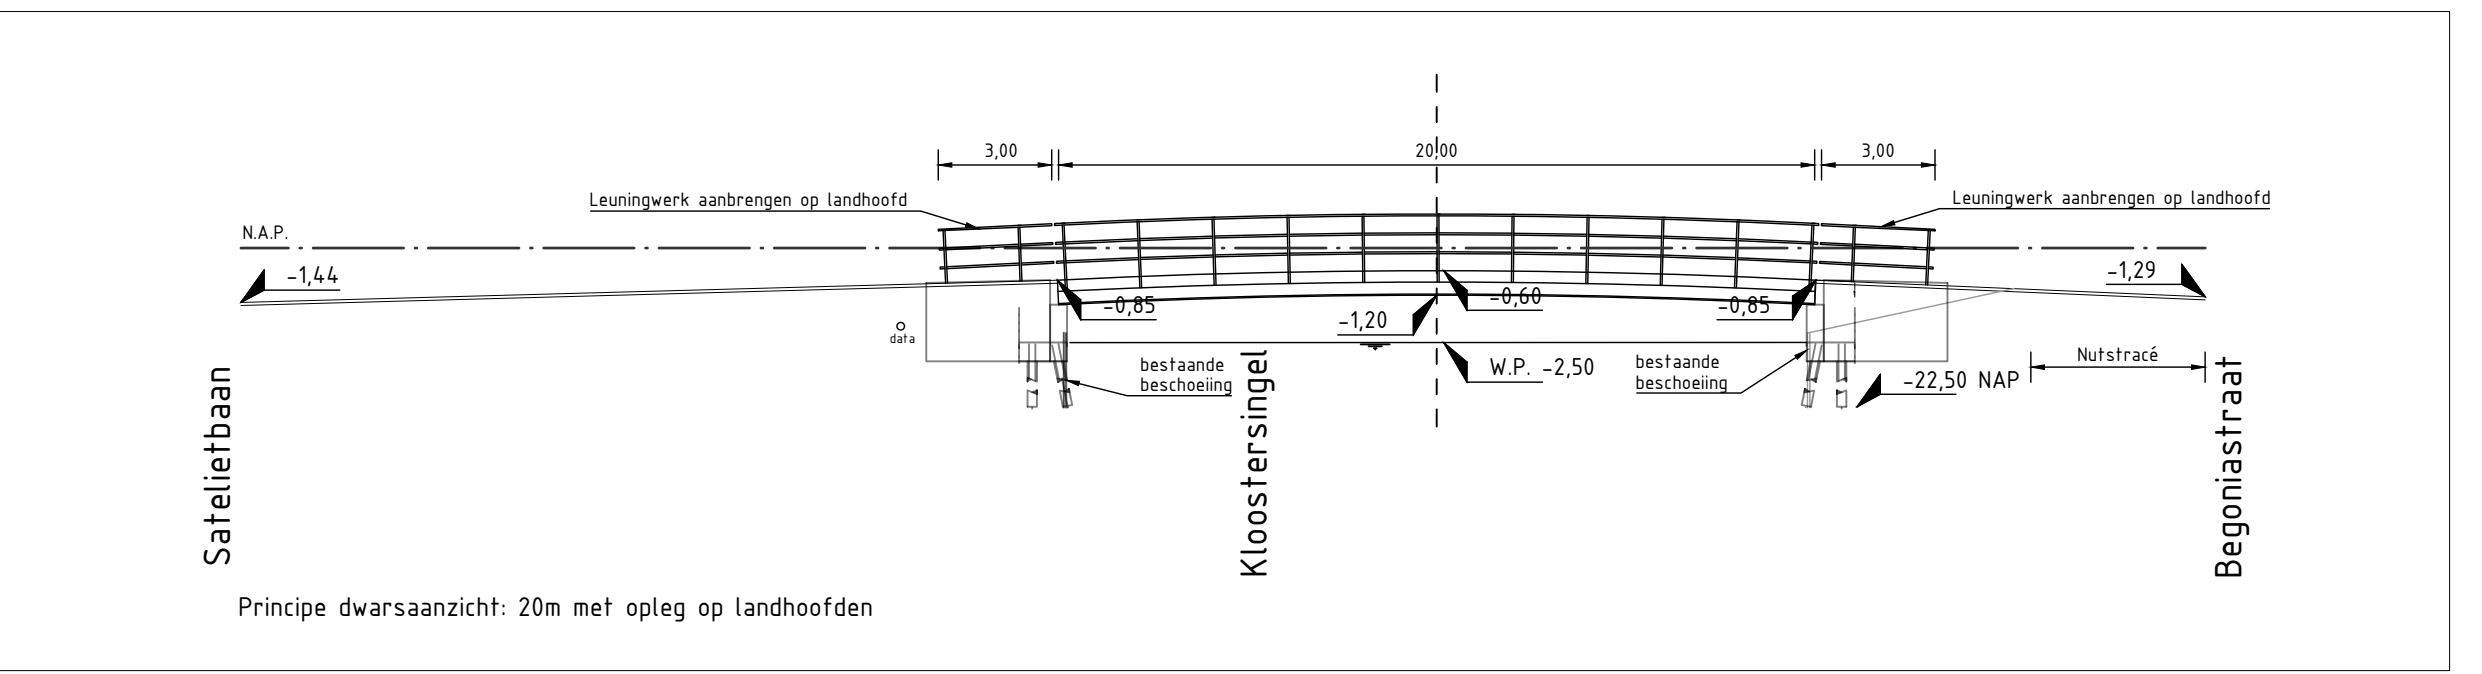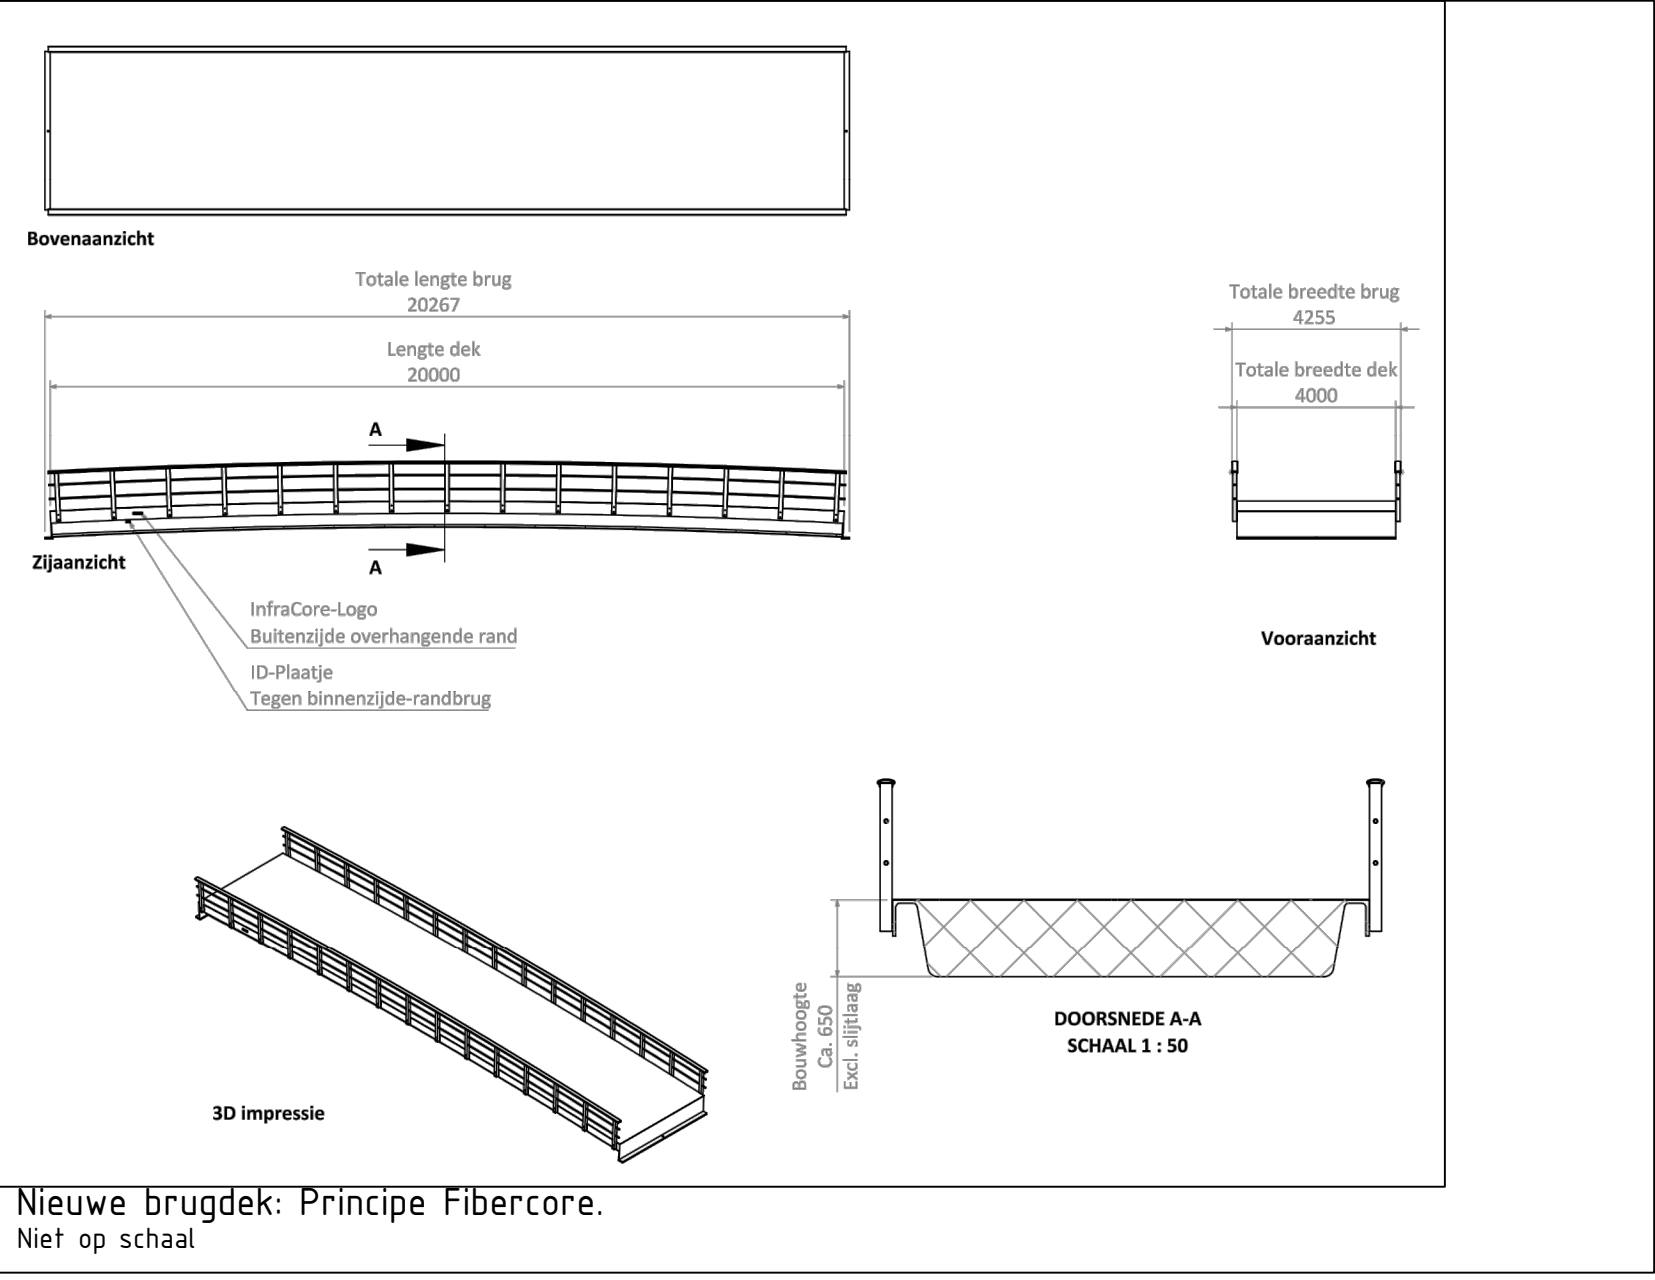

5	-	-	-
4	-	-	-
3	-	-	-
2	-	-	-
1	-	-	-
NR	DATUM	GETEKEND	WIJZIGING

projectnummer 17329

tekeningnummer BE-401

versie 1.0

blad 01 van 01

project Engineering fiets/voetgangersbrug Duivendrecht, Zonnehof

ontwerp W. Timmer

opdrachtgever Gemeente Ouder-Amstel

status Concept

datum 25-02-2019

formaat A1

paraaf

datum 25-2-2019

ontwerper W. Timmer

projectleider C. Achterberg

paraaf

datum 25-2-2019

een frisse kijk op ruimte