


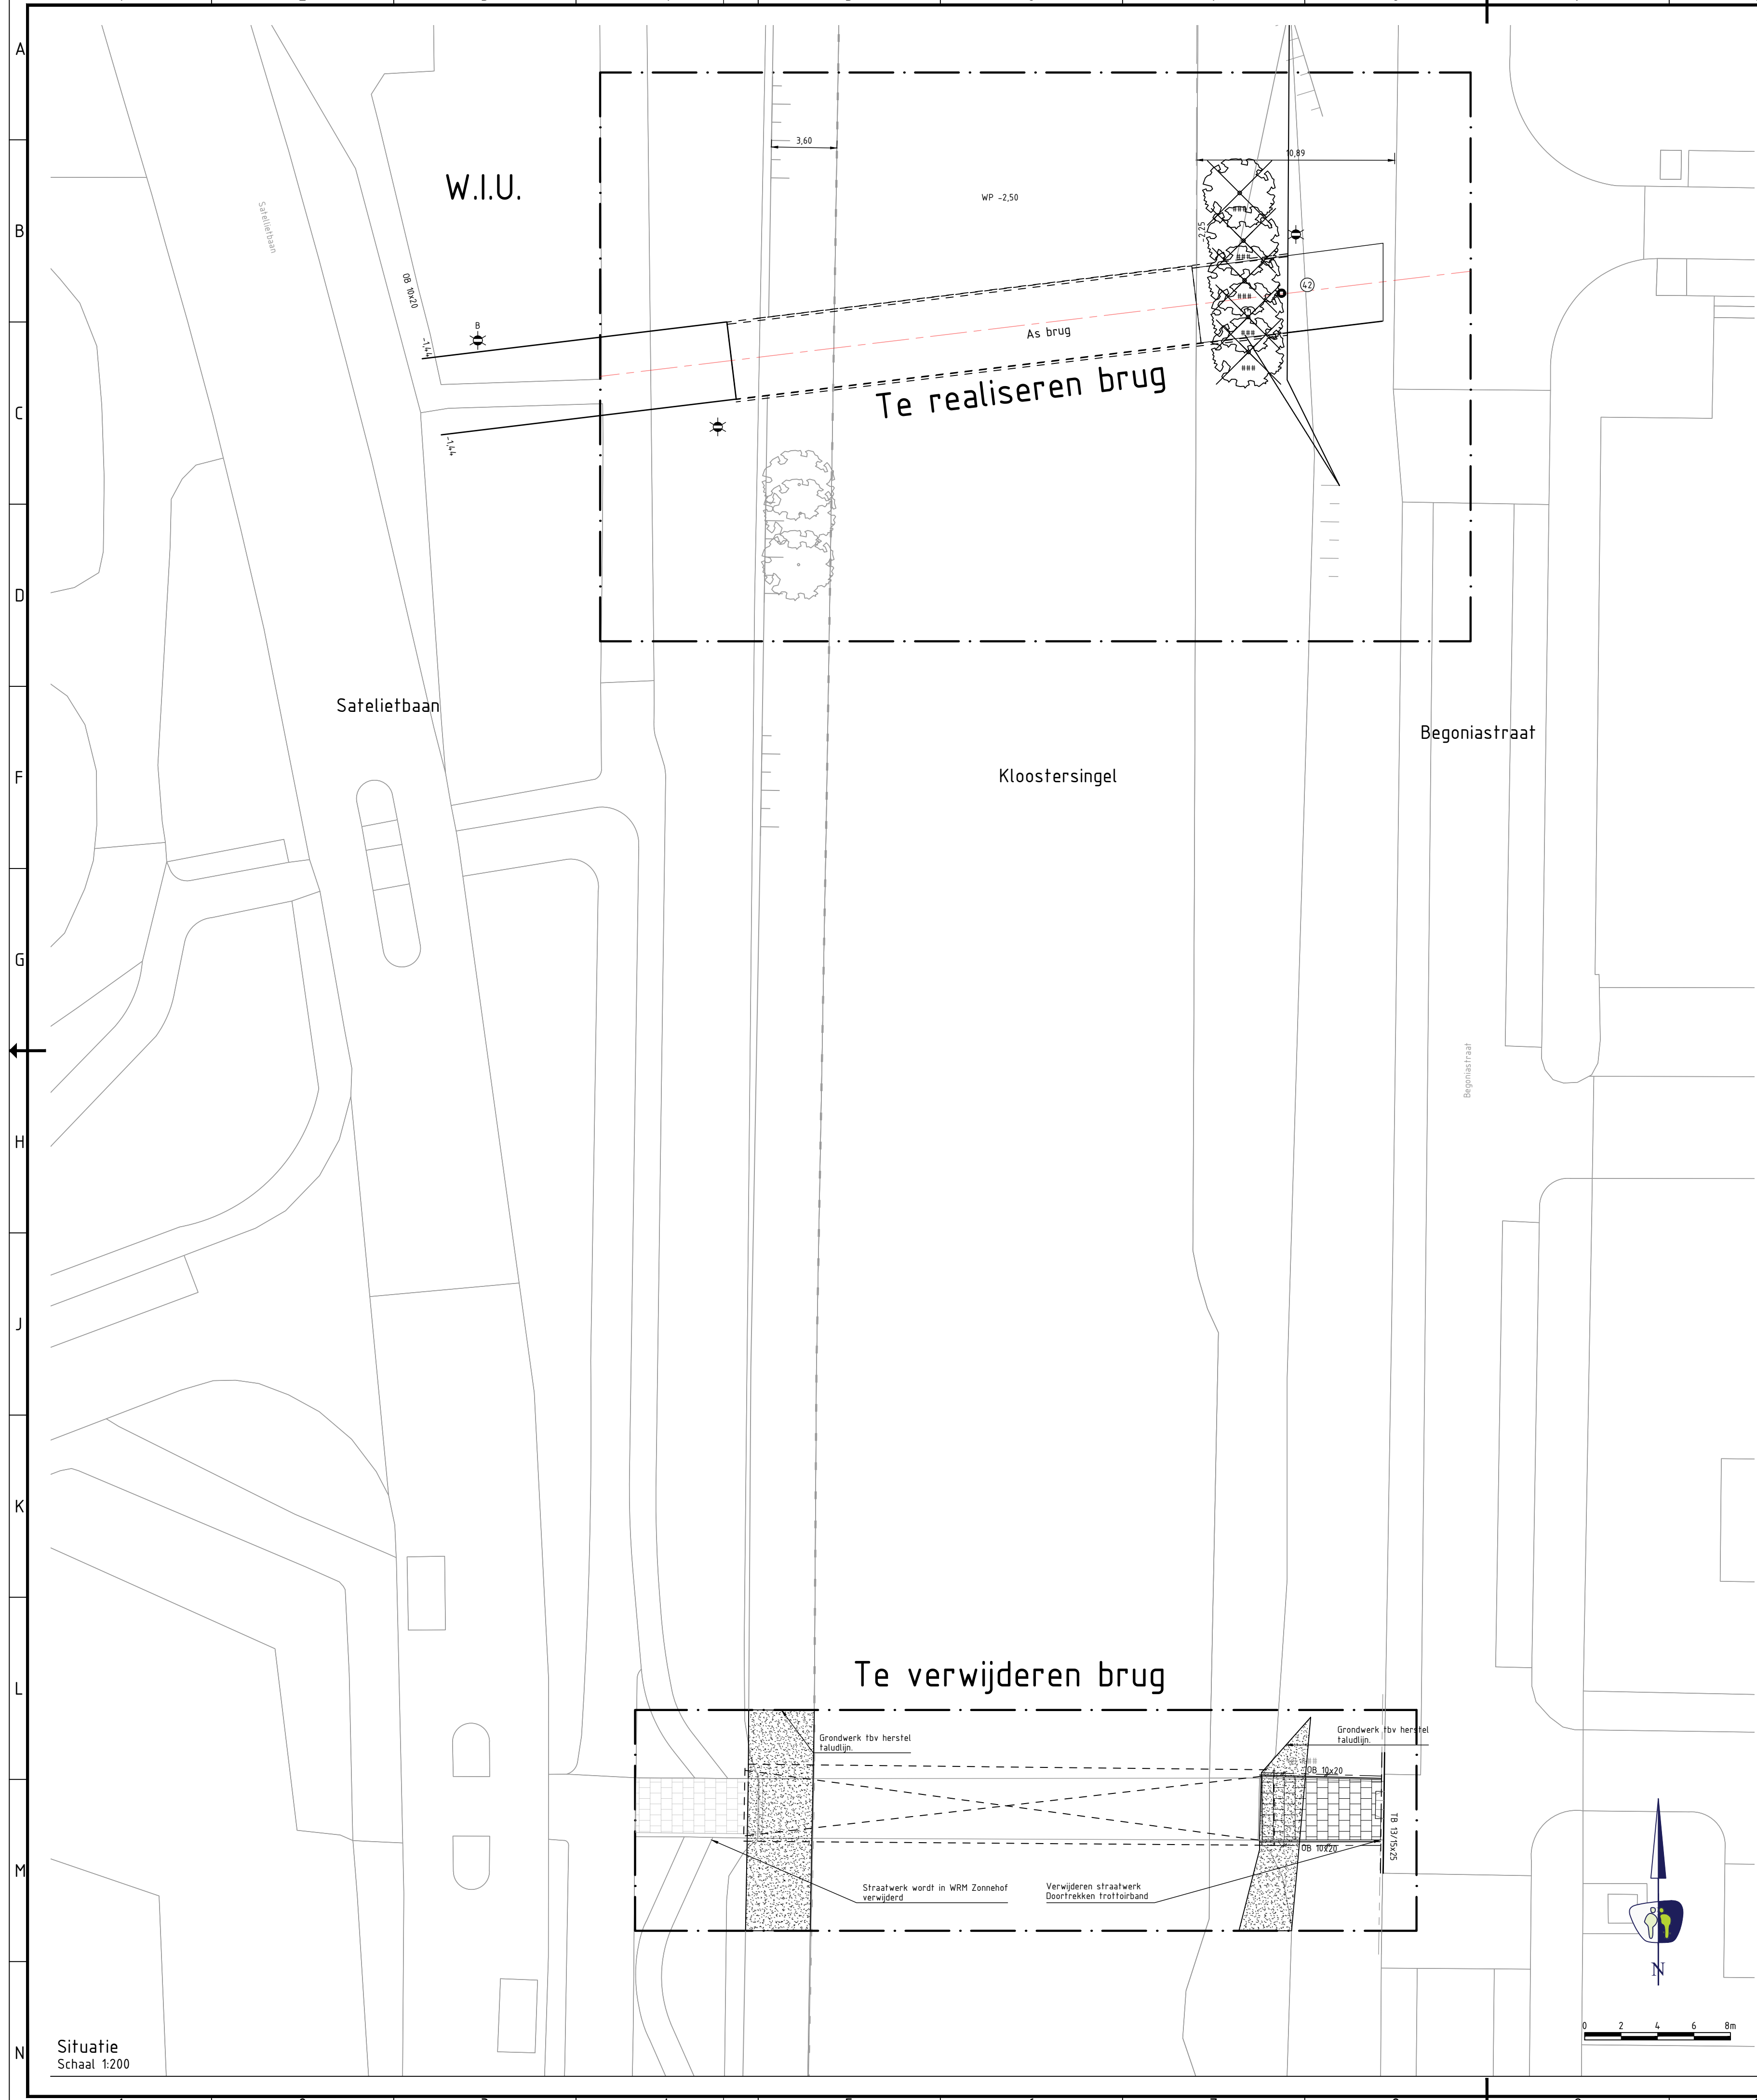

LEGENDA

ALGEMEEN

Contouren GBKN
Werkgrens

KANTOPSLUITINGEN

OPSLUITBANDEN

Verwijderen opsluitband 100x200 mm

TROTTOIRBANDEN

Aanbrengen trottoirband 130/150x250 mm

VERHARDINGEN

BETONTEGELS

Verwijderen betontegels 300x300x45 mm, halfsteensverband

GROENVOORZIENINGEN

Zaaien gras

Verwijderen boom incl. soort

OVERWERKEN

Houten beschoeiing (bestaand)

OPMERKINGEN

- maten in meters tenzij anders aangegeven
- hoogtematen in meters t.o.v. N.A.P.
- N.B.: rekening houden met kabels en leidingen

OVERZICHT
Schaal 1:10000

Te verwijderen brug
Schaal 1:100

Doorsnede te verwijderen brug
Schaal 1:50

5	-	-	-
4	-	-	-
3	-	-	-
2	-	-	-
1	-	-	-
NR	DATUM	GETEKEND	WIJZIGING



Harmerkaag 11 | 1741 LA Schagen | www.prommenz.nl | info@prommenz.nl

projectnummer 17329
tekeningnummer _BE_001
versie 1.0
blad 01 van 01

project
Engineering Fiets-voetgangersbrug
Duivendrecht, Zonnehof

onderwerp
Te verwijderen bestaande brug

opdrachtgever
Gemeente Ouder-Amstel

status
Concept
schaal
1:200

datum
25-02-2019
formaat
A2

ontwerper
W. Timmer
projectleider
C. Achterberg

paraaf
datum
25-02-2019

een frisse kijk op ruimte