



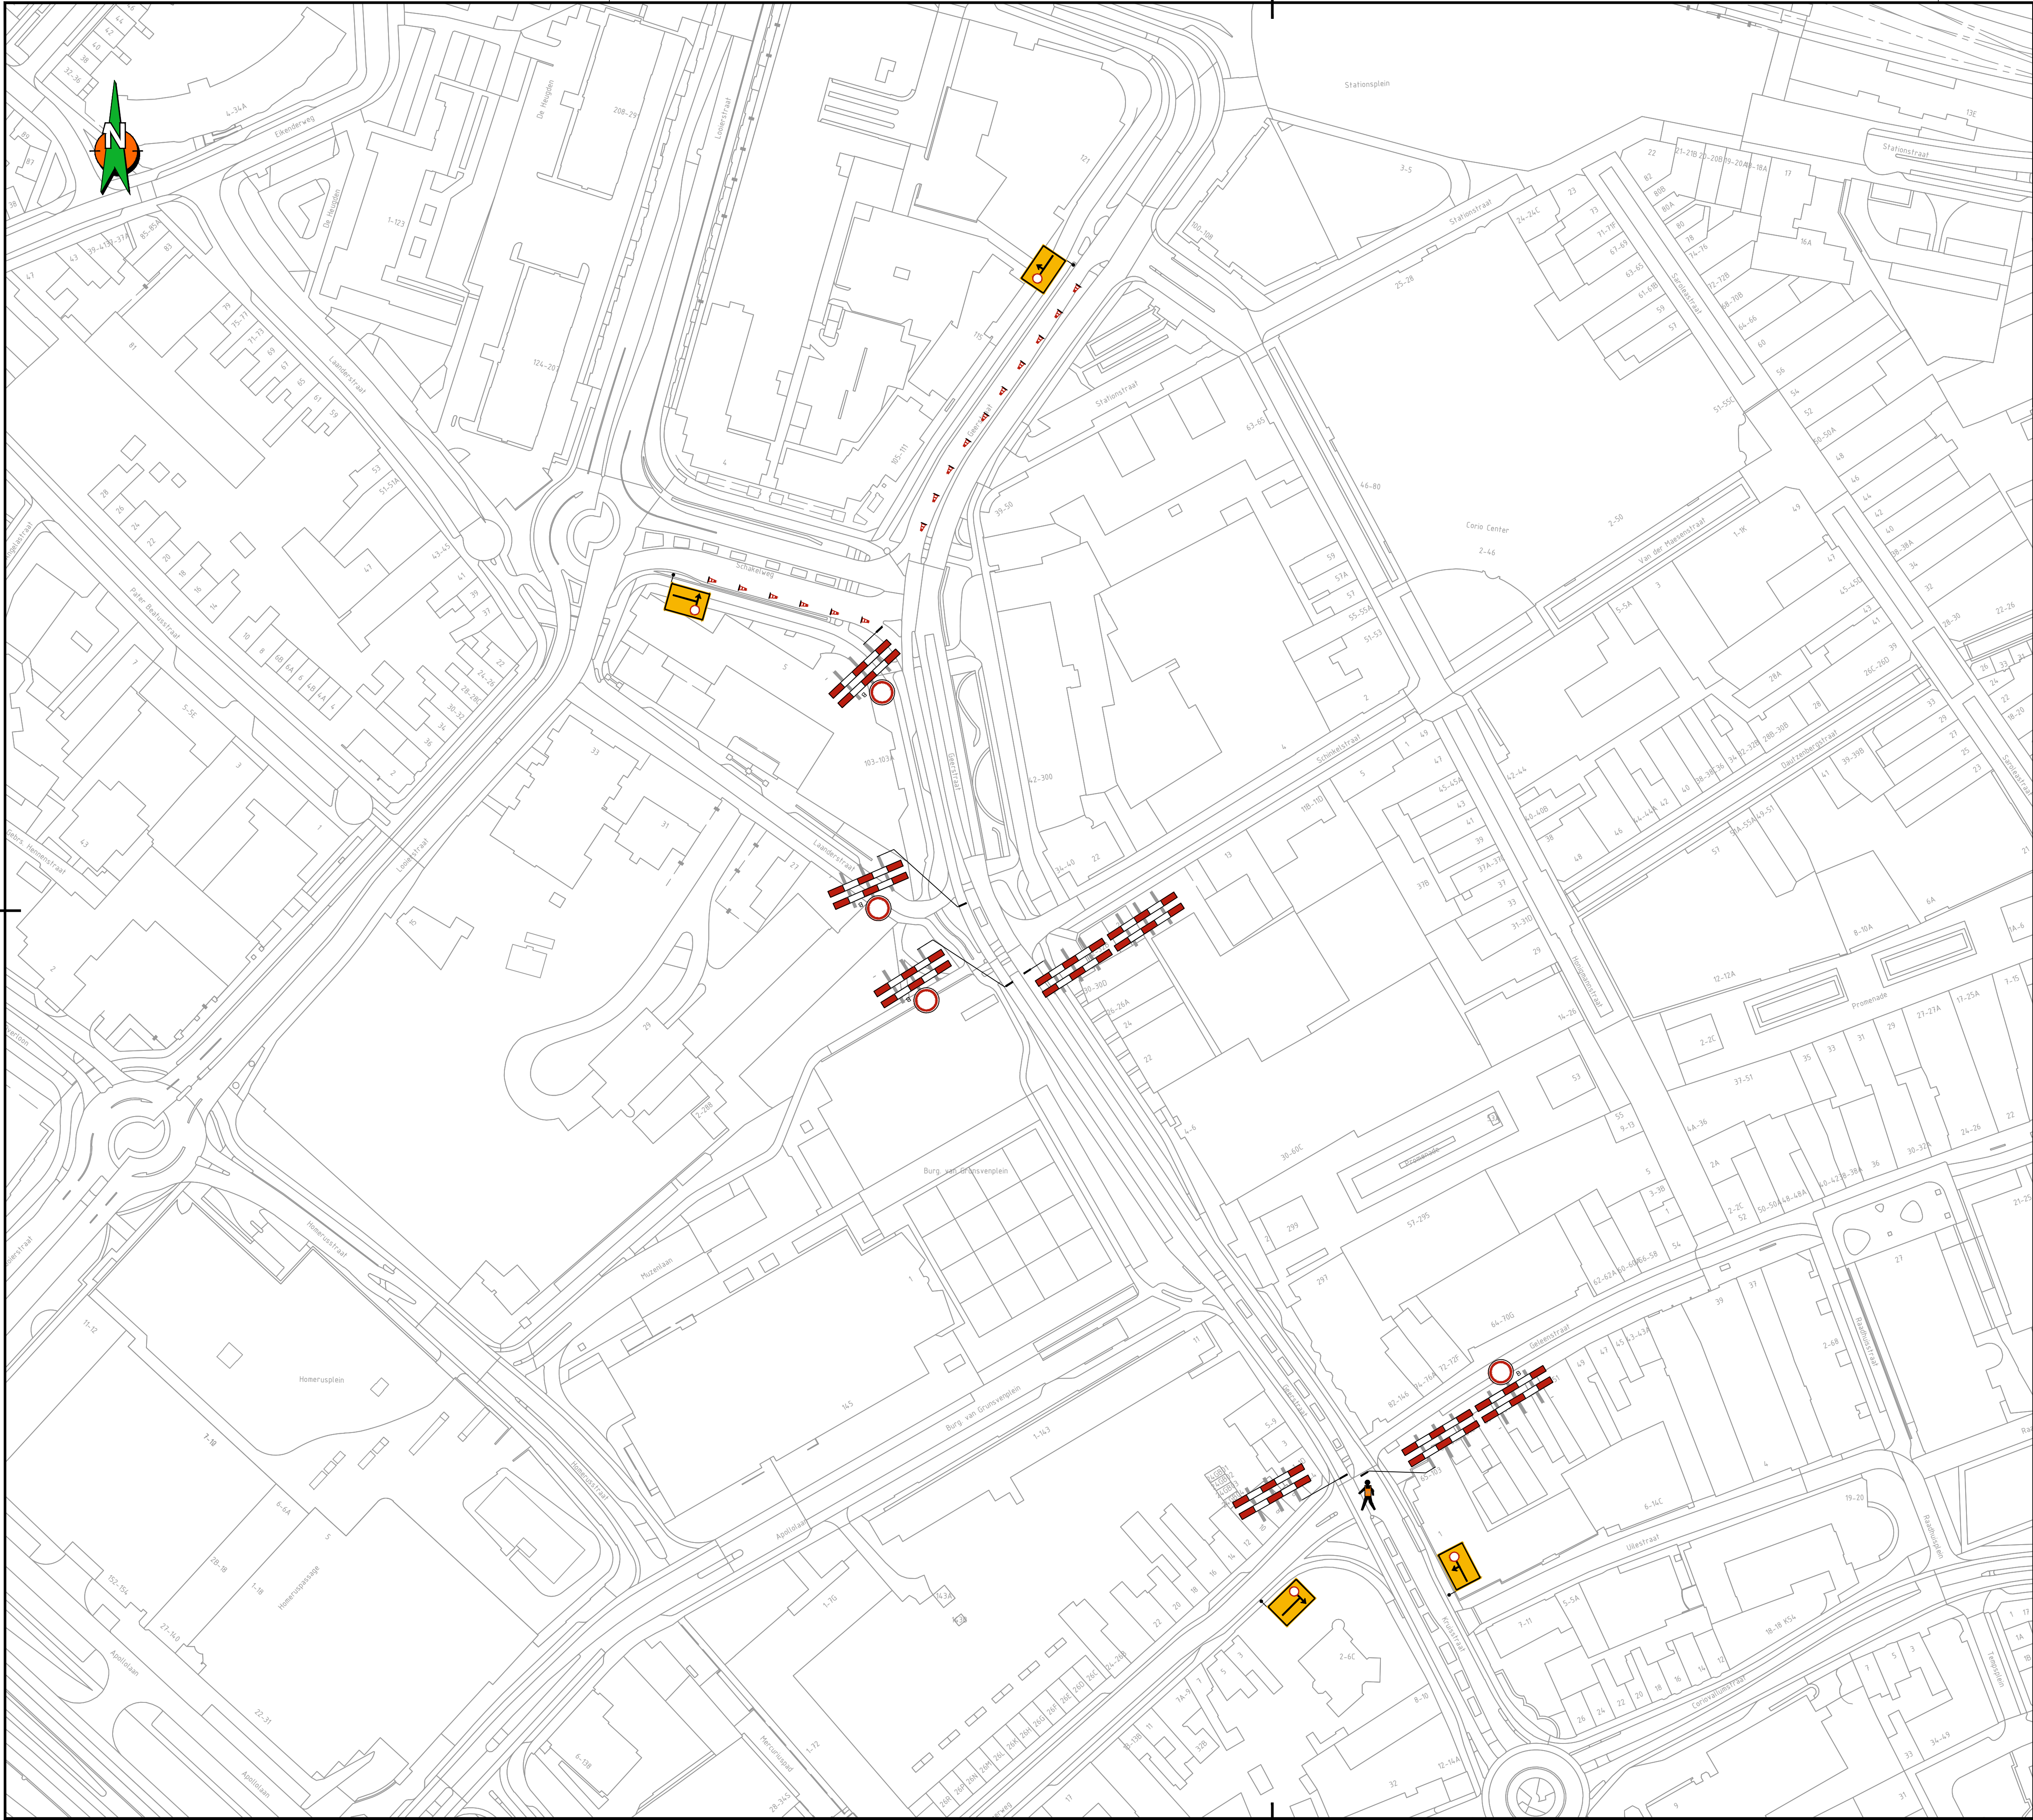

Locatie

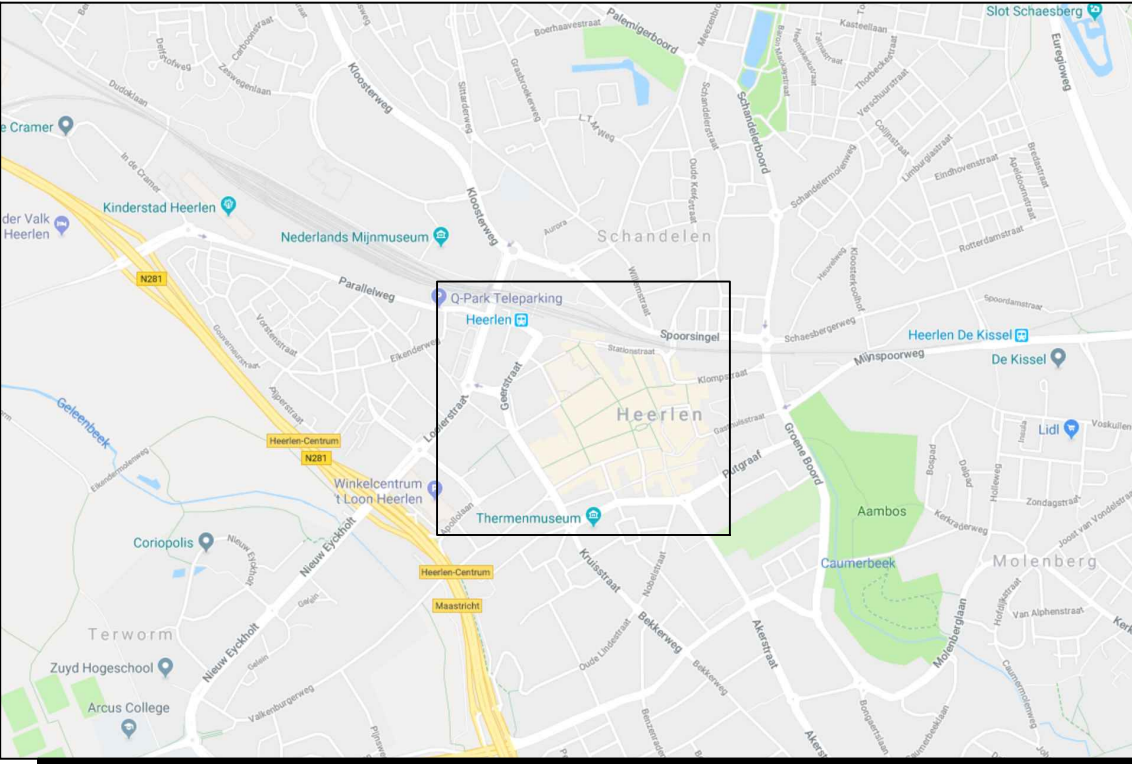

Opmerkingen

- Bij ernstige verkeershinder (afsluitingen e.d.) min. 2 weken voor aanvang werk infoborden plaatsen.
- Conflicterende bewegwijzering en bebording afplakken indien werkzaamheden langer dan 24h.
- (bij gebruik van tape mag het af te plakken bord niet beschadigd raken)
- Voor maatvoering (zover niet is aangegeven), maten hanteren zoals vermeld in de publicaties werk in uitvoering 96a en 96b van de CROW.

Legenda

	aantal	voorbeeld
werkvlak	4	
tekstbord, reflectieklasse III	4	
RVV bord, reflectieklasse III	1	
	1	
	1	
	1	
	4	
	1	
	16	

donderdag 1-08 7.45h
t/m zaterdag 3-08 12h

Opdrachtgever:

Project: **RobaRonde Heerlen**
Afsluiting Finishstraat

Omschrijving: **Situatietekening verkeersmaatregelen**
afzettings/omleidingsplan

bam
infra

BAM Infra Verkeers techniek bv
Voorwerp: Finisweg 32
Postbus 110
6500 AC Heerlen
T: 0430 644 111
E: info@baminfra.nl

Schaal: n.v.t.

Blad nummer: 1 van 1

Formaat: A1.L

Tekeningnummer: 5170032/064

Status: **CONCEPT**

Opgesteld: Pol, Oscar van der

Gecontroleerd:

Vrijgegeven:

Versie: A1.1

Datum: 11-4-2019