



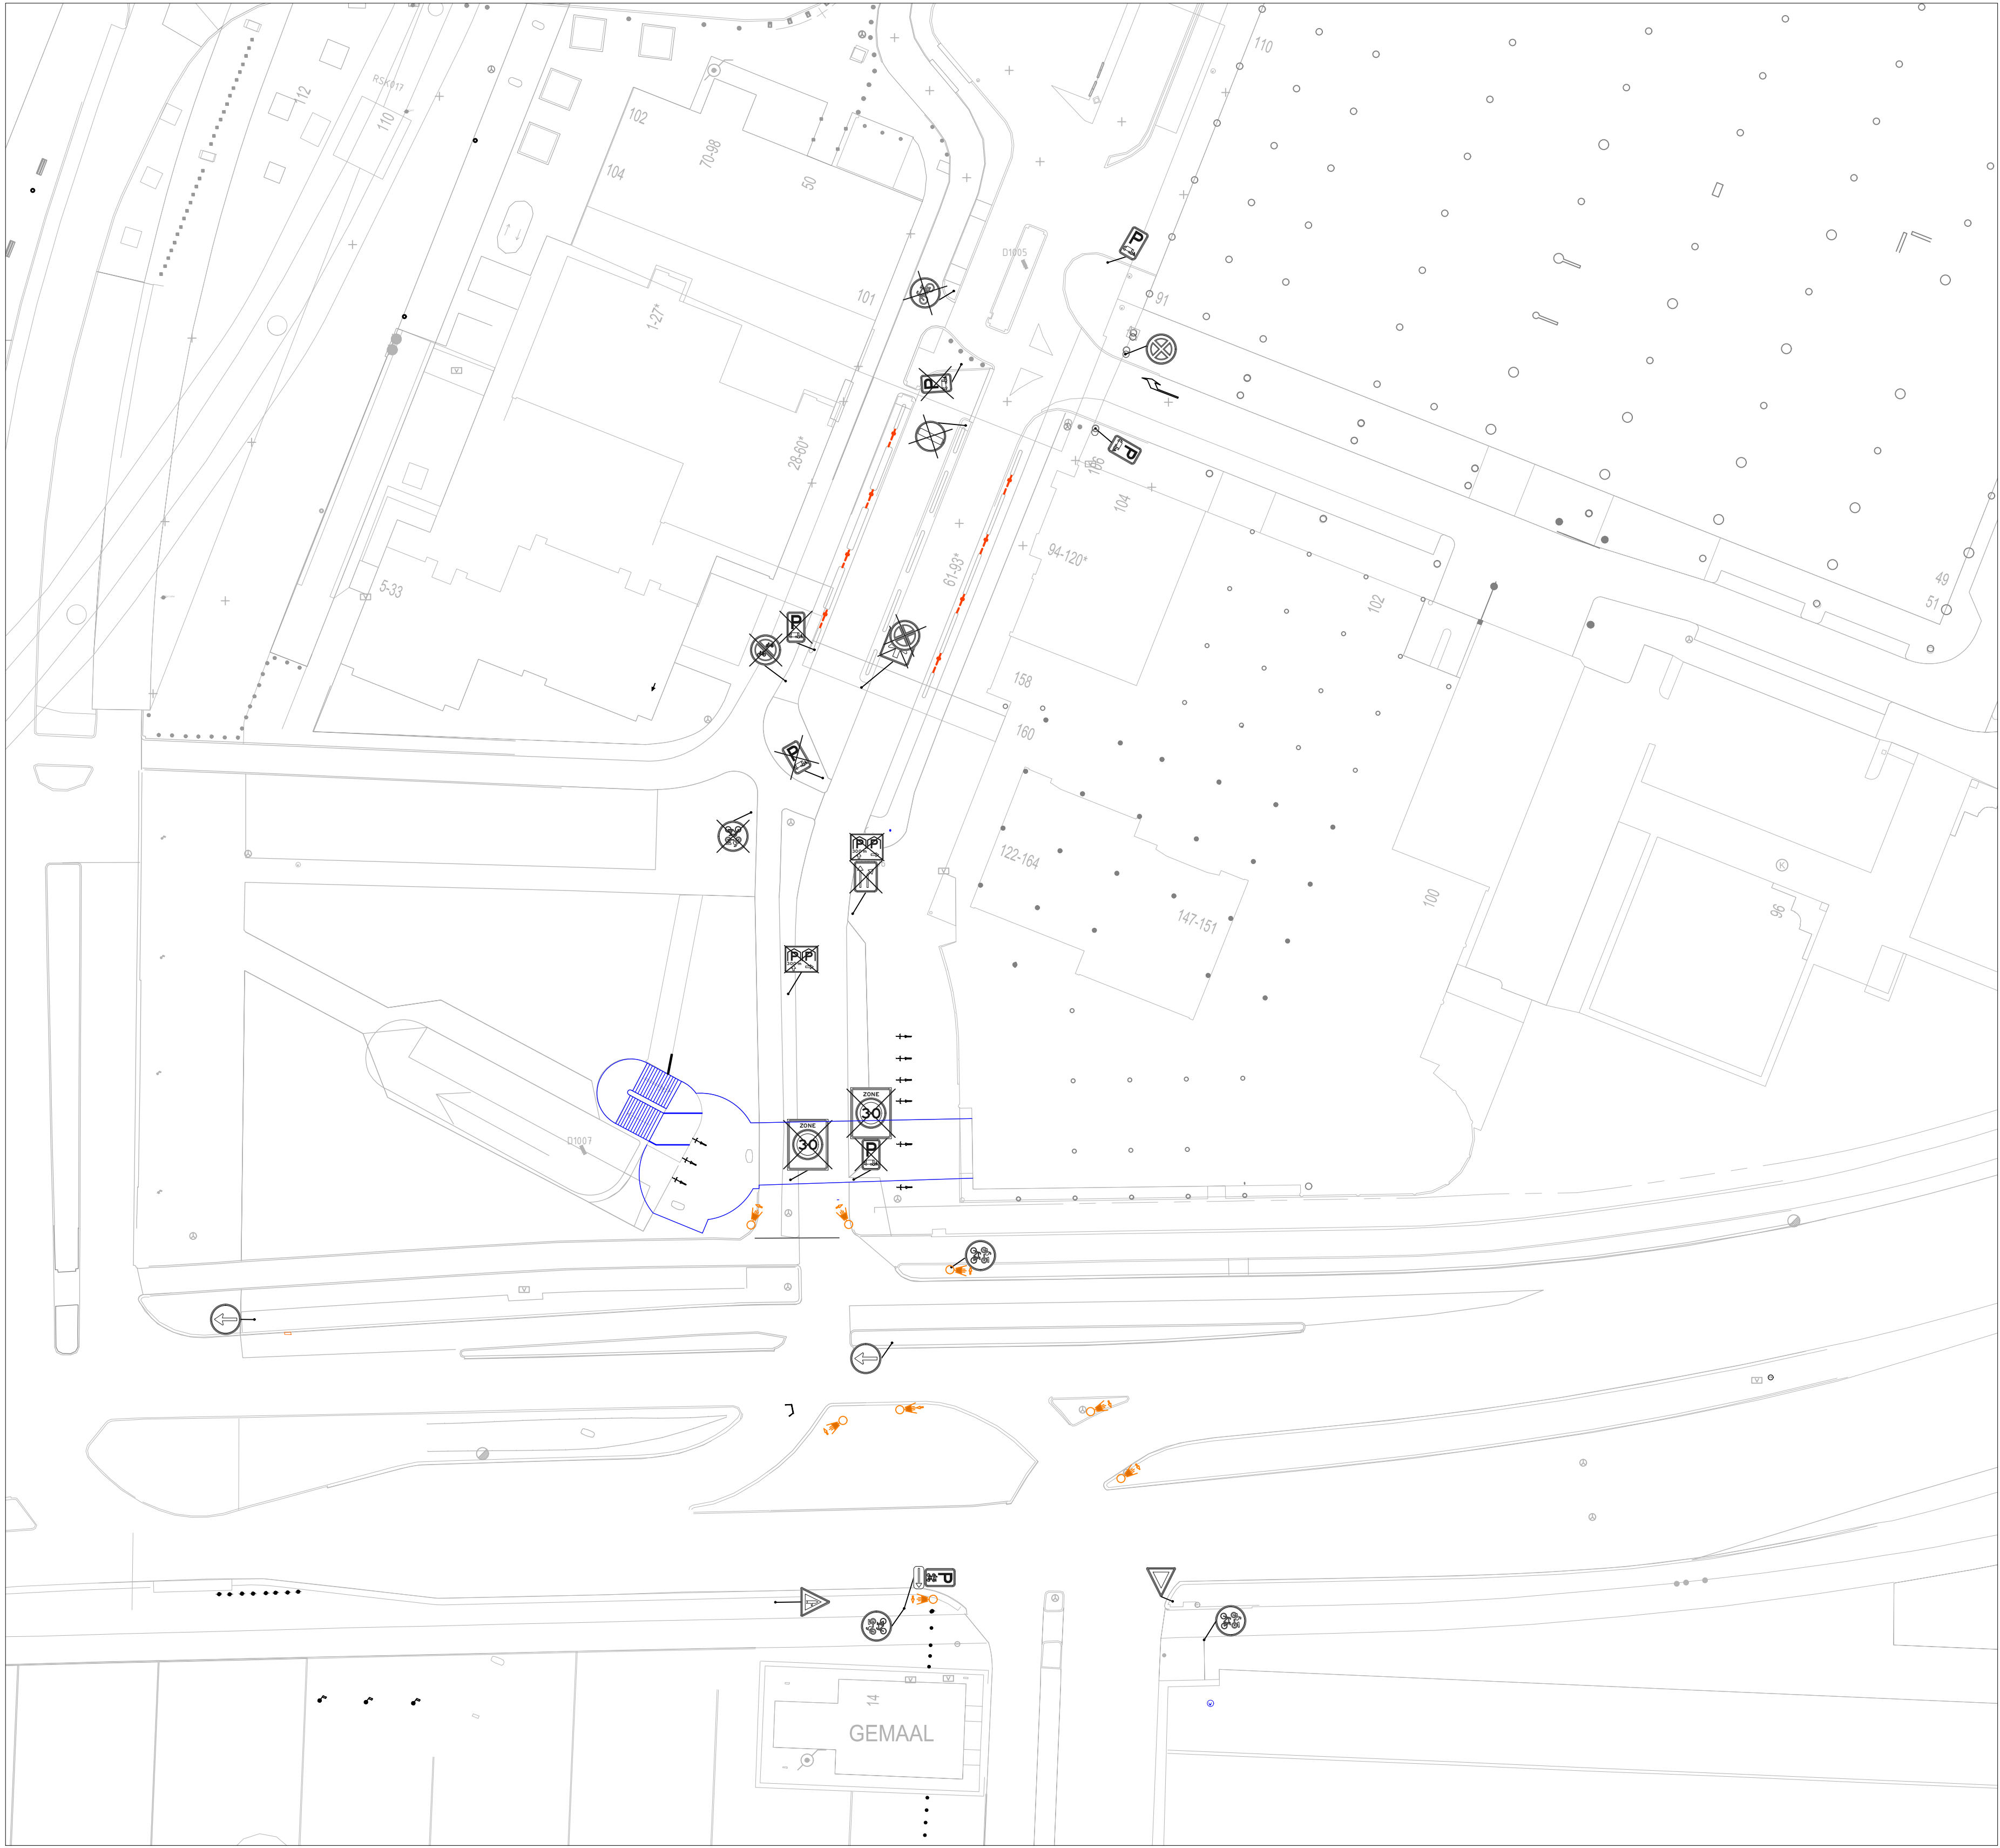

Bestaande en vervallen bebording

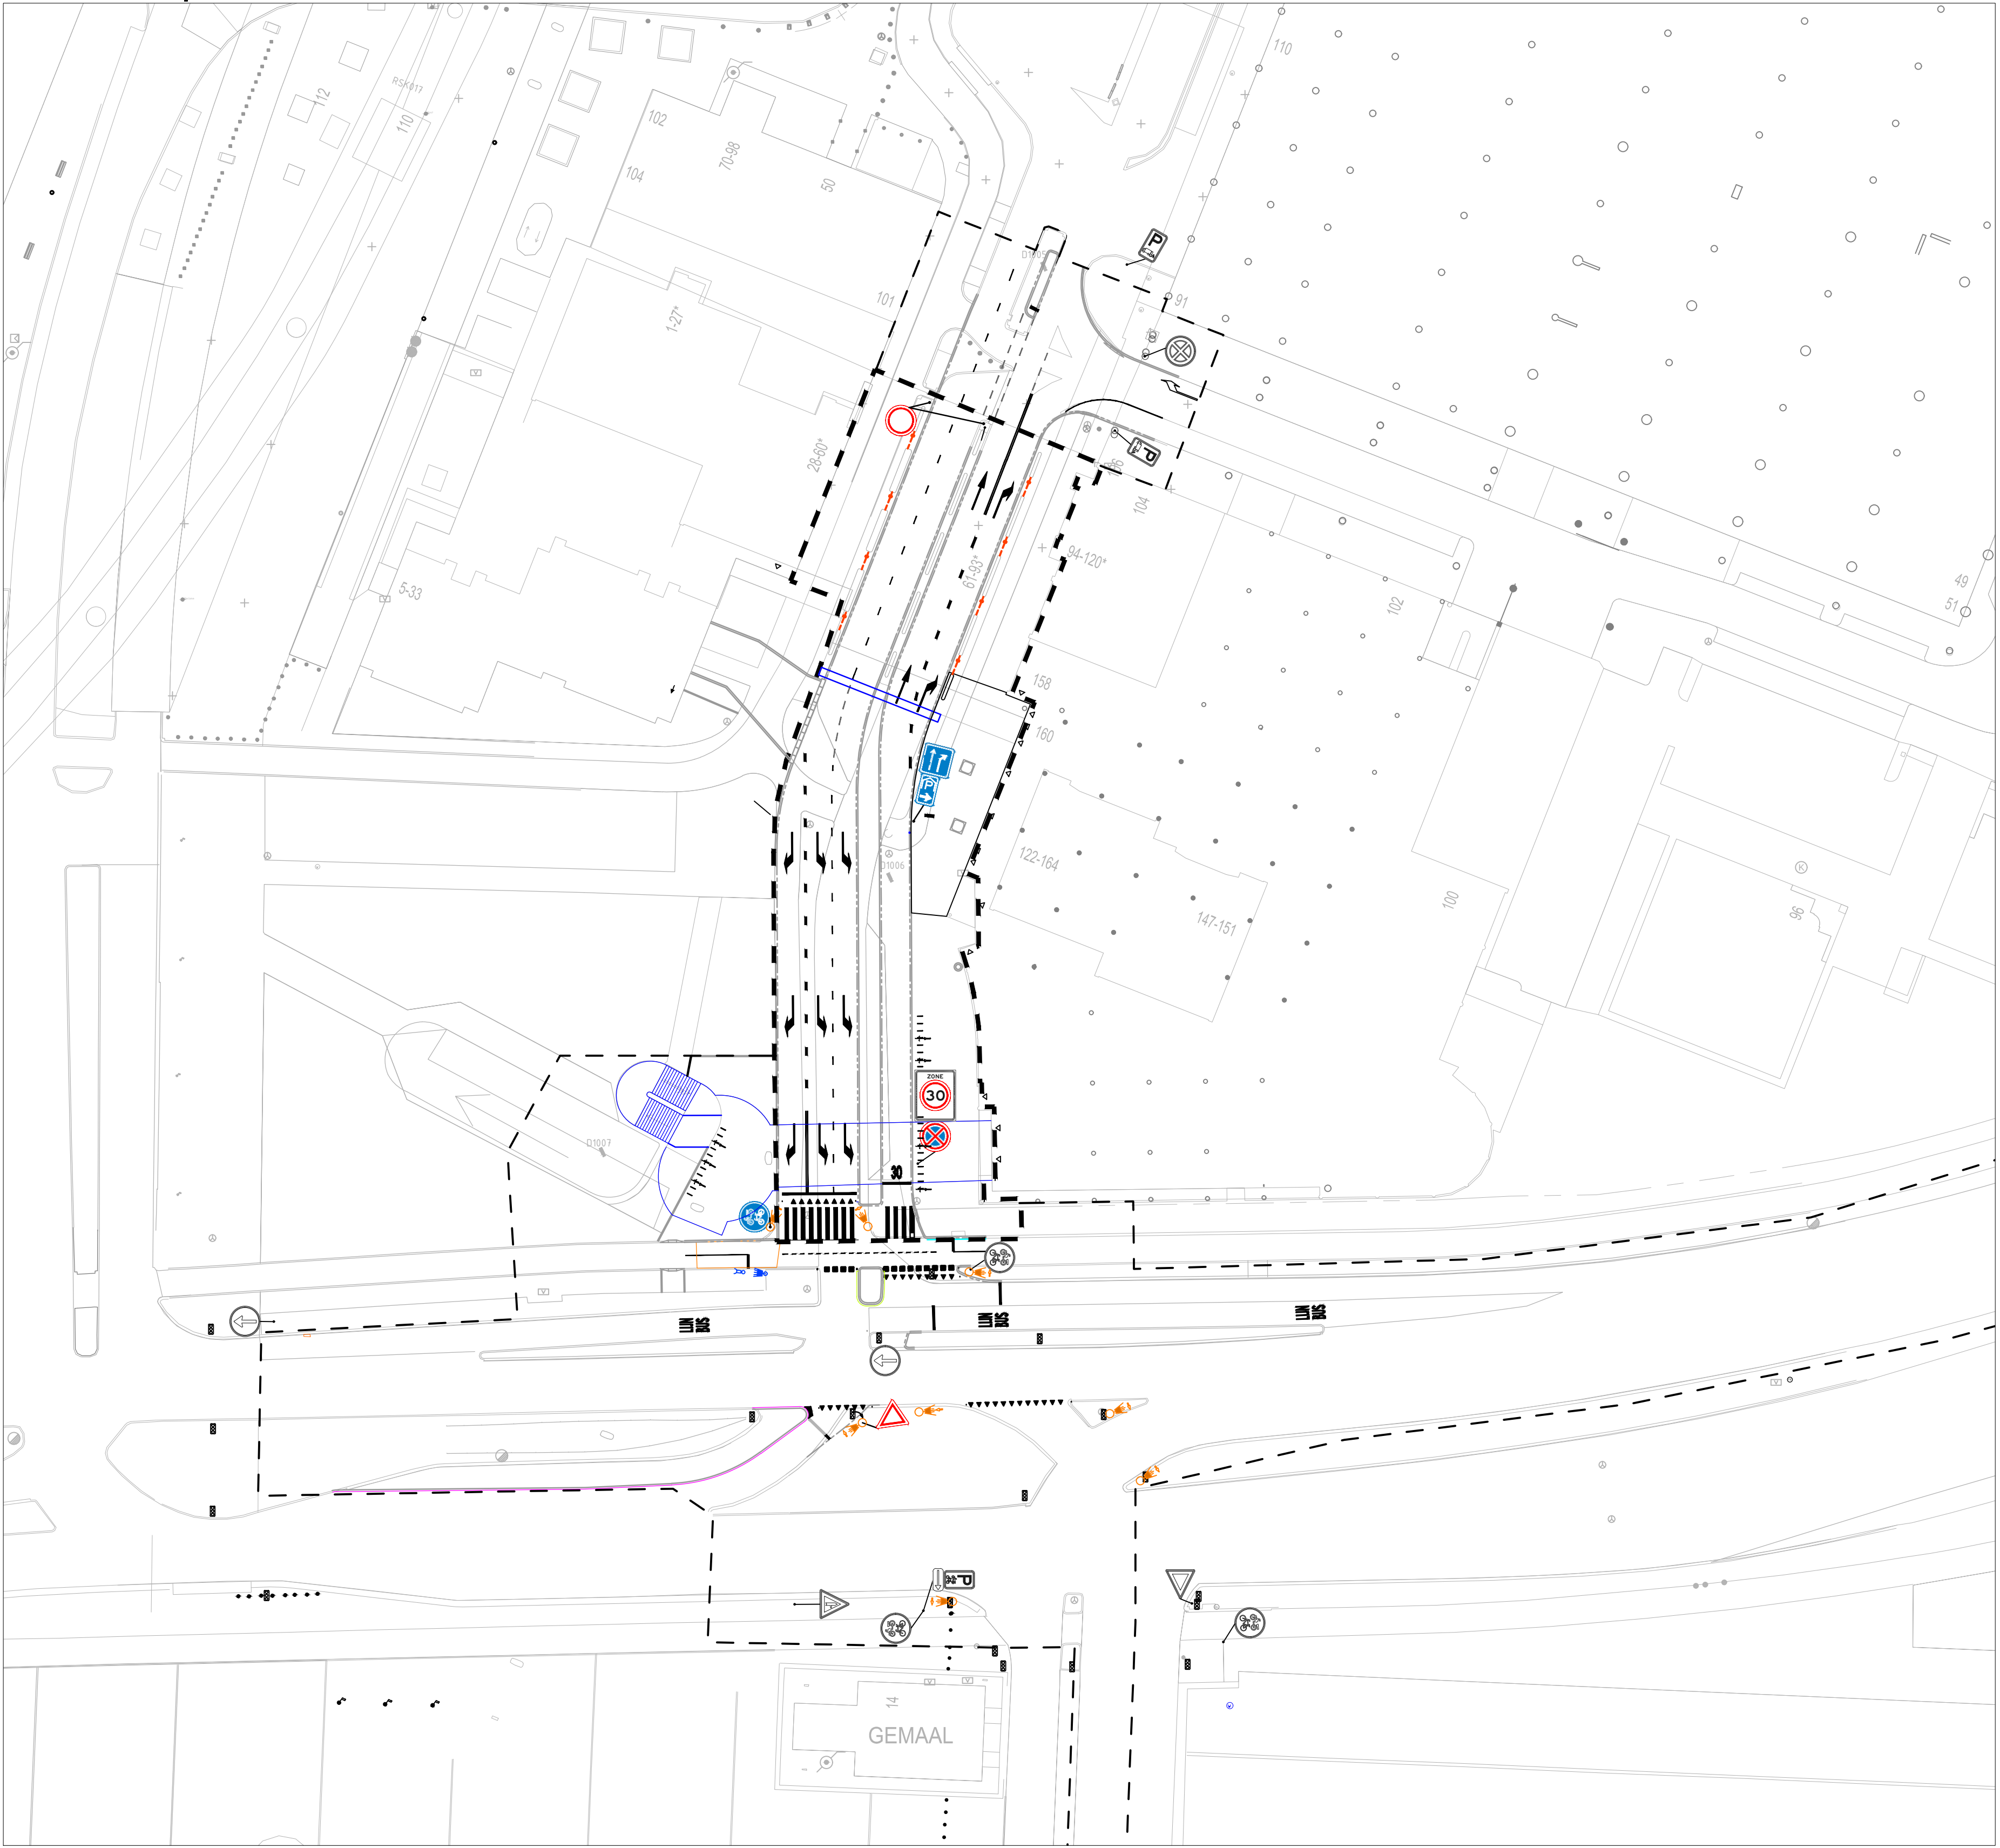

Nieuwe en te handhaven bebording in tijdelijke situatie

Verklaring

	IP grens
	Grens werkzaamheden tijdelijk aansluiting
	Nieuw verkeersbord
	Bestaand verkeersbord
	Te vervallen verkeersbord

Gekopieerde Krefa:
vref-001: Situering: 100200_swi_v01.dwg
vref-010: Bestaande situatie: v020.dwg
vref-020: Aansluiting: v021: In tijt verbesid.dwg
vref-030: Aansluiting: v021: In tijt verbesid.dwg
vref-040: Aansluiting: v021: In tijt verbesid.dwg

Versie:	Datum:	Omschrijving:	Getek.:
0.1	04-06-2019	Concept versie	
Architect:	Constructeur:	Opdrachtgever:	QR - code
Projectnaam: Hart van Zuid		heijmans Infra	
Projectlocatie: IP-OVK			
Projectnr.: 160.070			
Opdrachtgever: Gemeente Rotterdam		Formaat: A0	
Architect: n.v.t.		Schaal: 1:200	
Onderwerp: Bebording tbv verkeersbesluit		Fase: IP	
Aansluiting Sallandweg-Zuiderparkweg		Status: Concept	
Betreft tijdelijke situatie		Datum: s/w	
		Tekeningsnr.: OR-OVK_TE-IP-BB	
		Stadnummer: 001-T	