


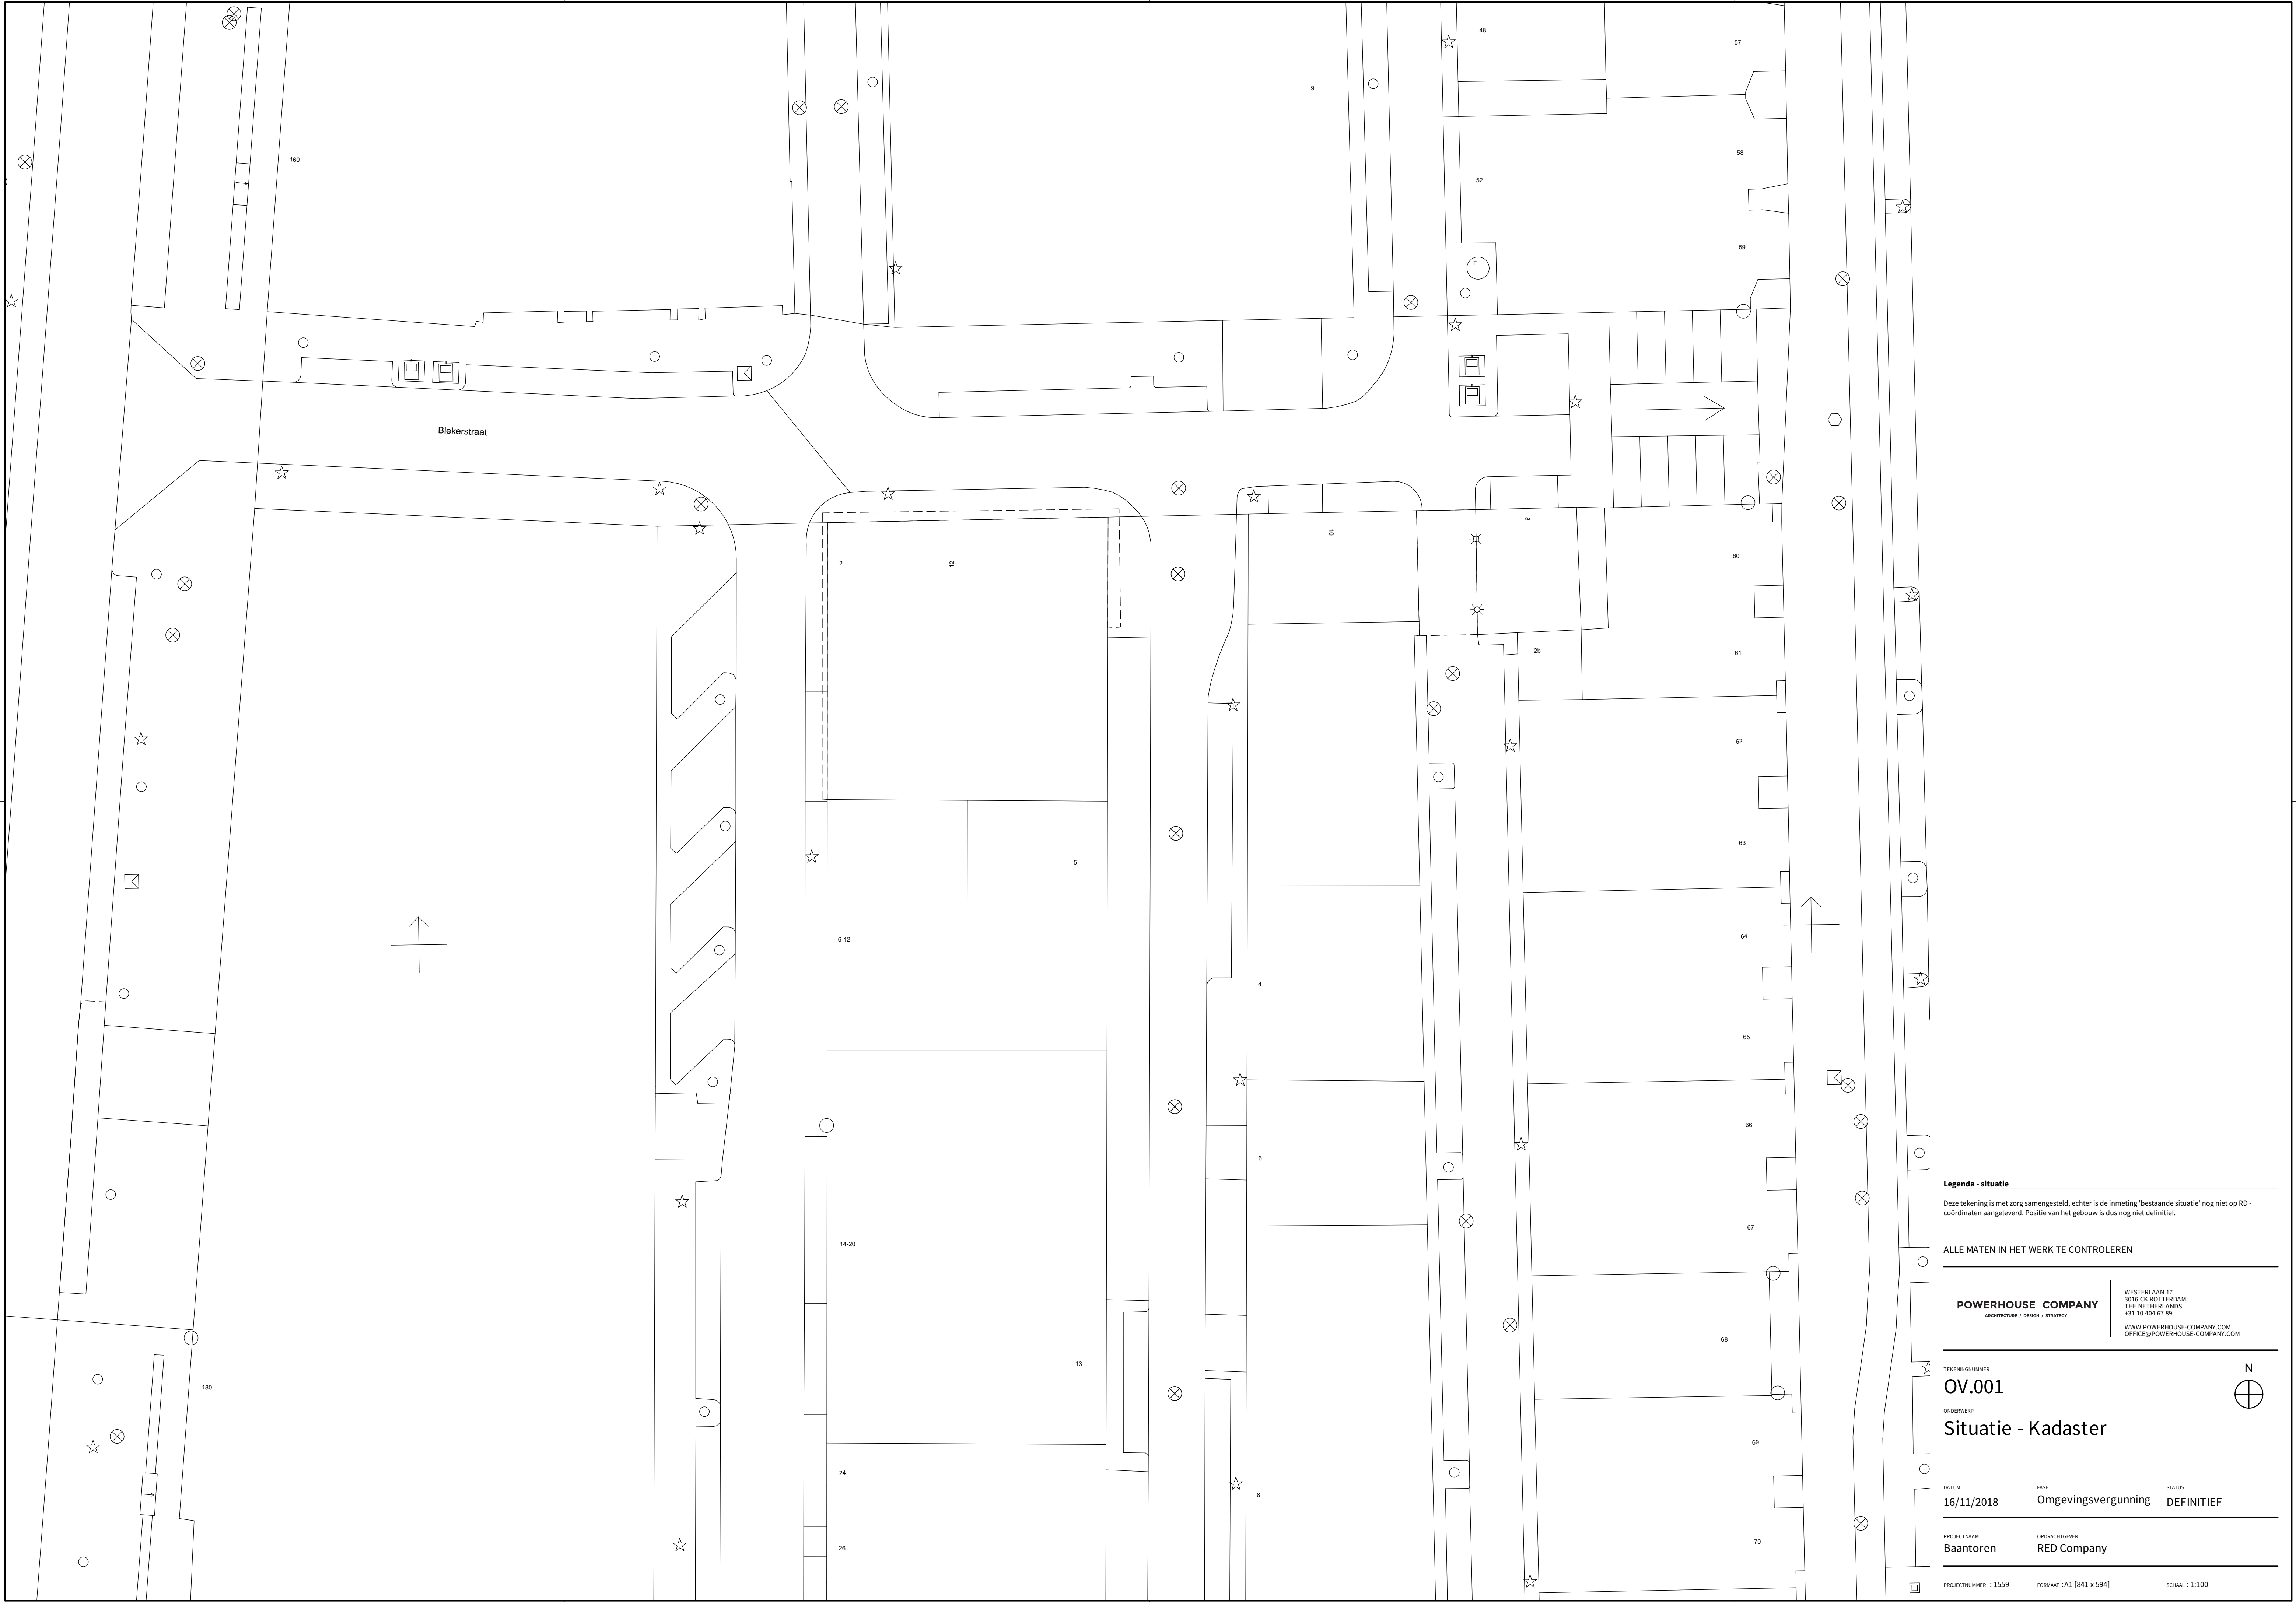

Legenda - situatie
Deze tekening is met zorg samengesteld, echter is de inmeting 'bestaande situatie' nog niet op RD-coördinaten aangeleverd. Positie van het gebouw is dus nog niet definitief.

ALLE MATEN IN HET WERK TE CONTROLEREN

POWERHOUSE COMPANY
ARCHITECTUUR / DESIGN / STRATEGY

WESTERLAAN 17
3016 CK ROTTERDAM
THE NETHERLANDS
+31 10 404 67 89
WWW.POWERHOUSE-COMPANY.COM
OFFICE@POWERHOUSE-COMPANY.COM


TEKENINGNUMMER
OV.001


ONDERWERP
Situatie - Kadaster

DATUM	FASE	STATUS
16/11/2018	Omgevingsvergunning	DEFINITIEF

PROJECTNAAM	OPDRACHTGEVER
Baantoren	RED Company

PROJECTNUMMER : 1559	FORMAAT : A1 [841 x 594]	SCHAAL : 1:100
----------------------	--------------------------	----------------

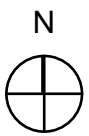

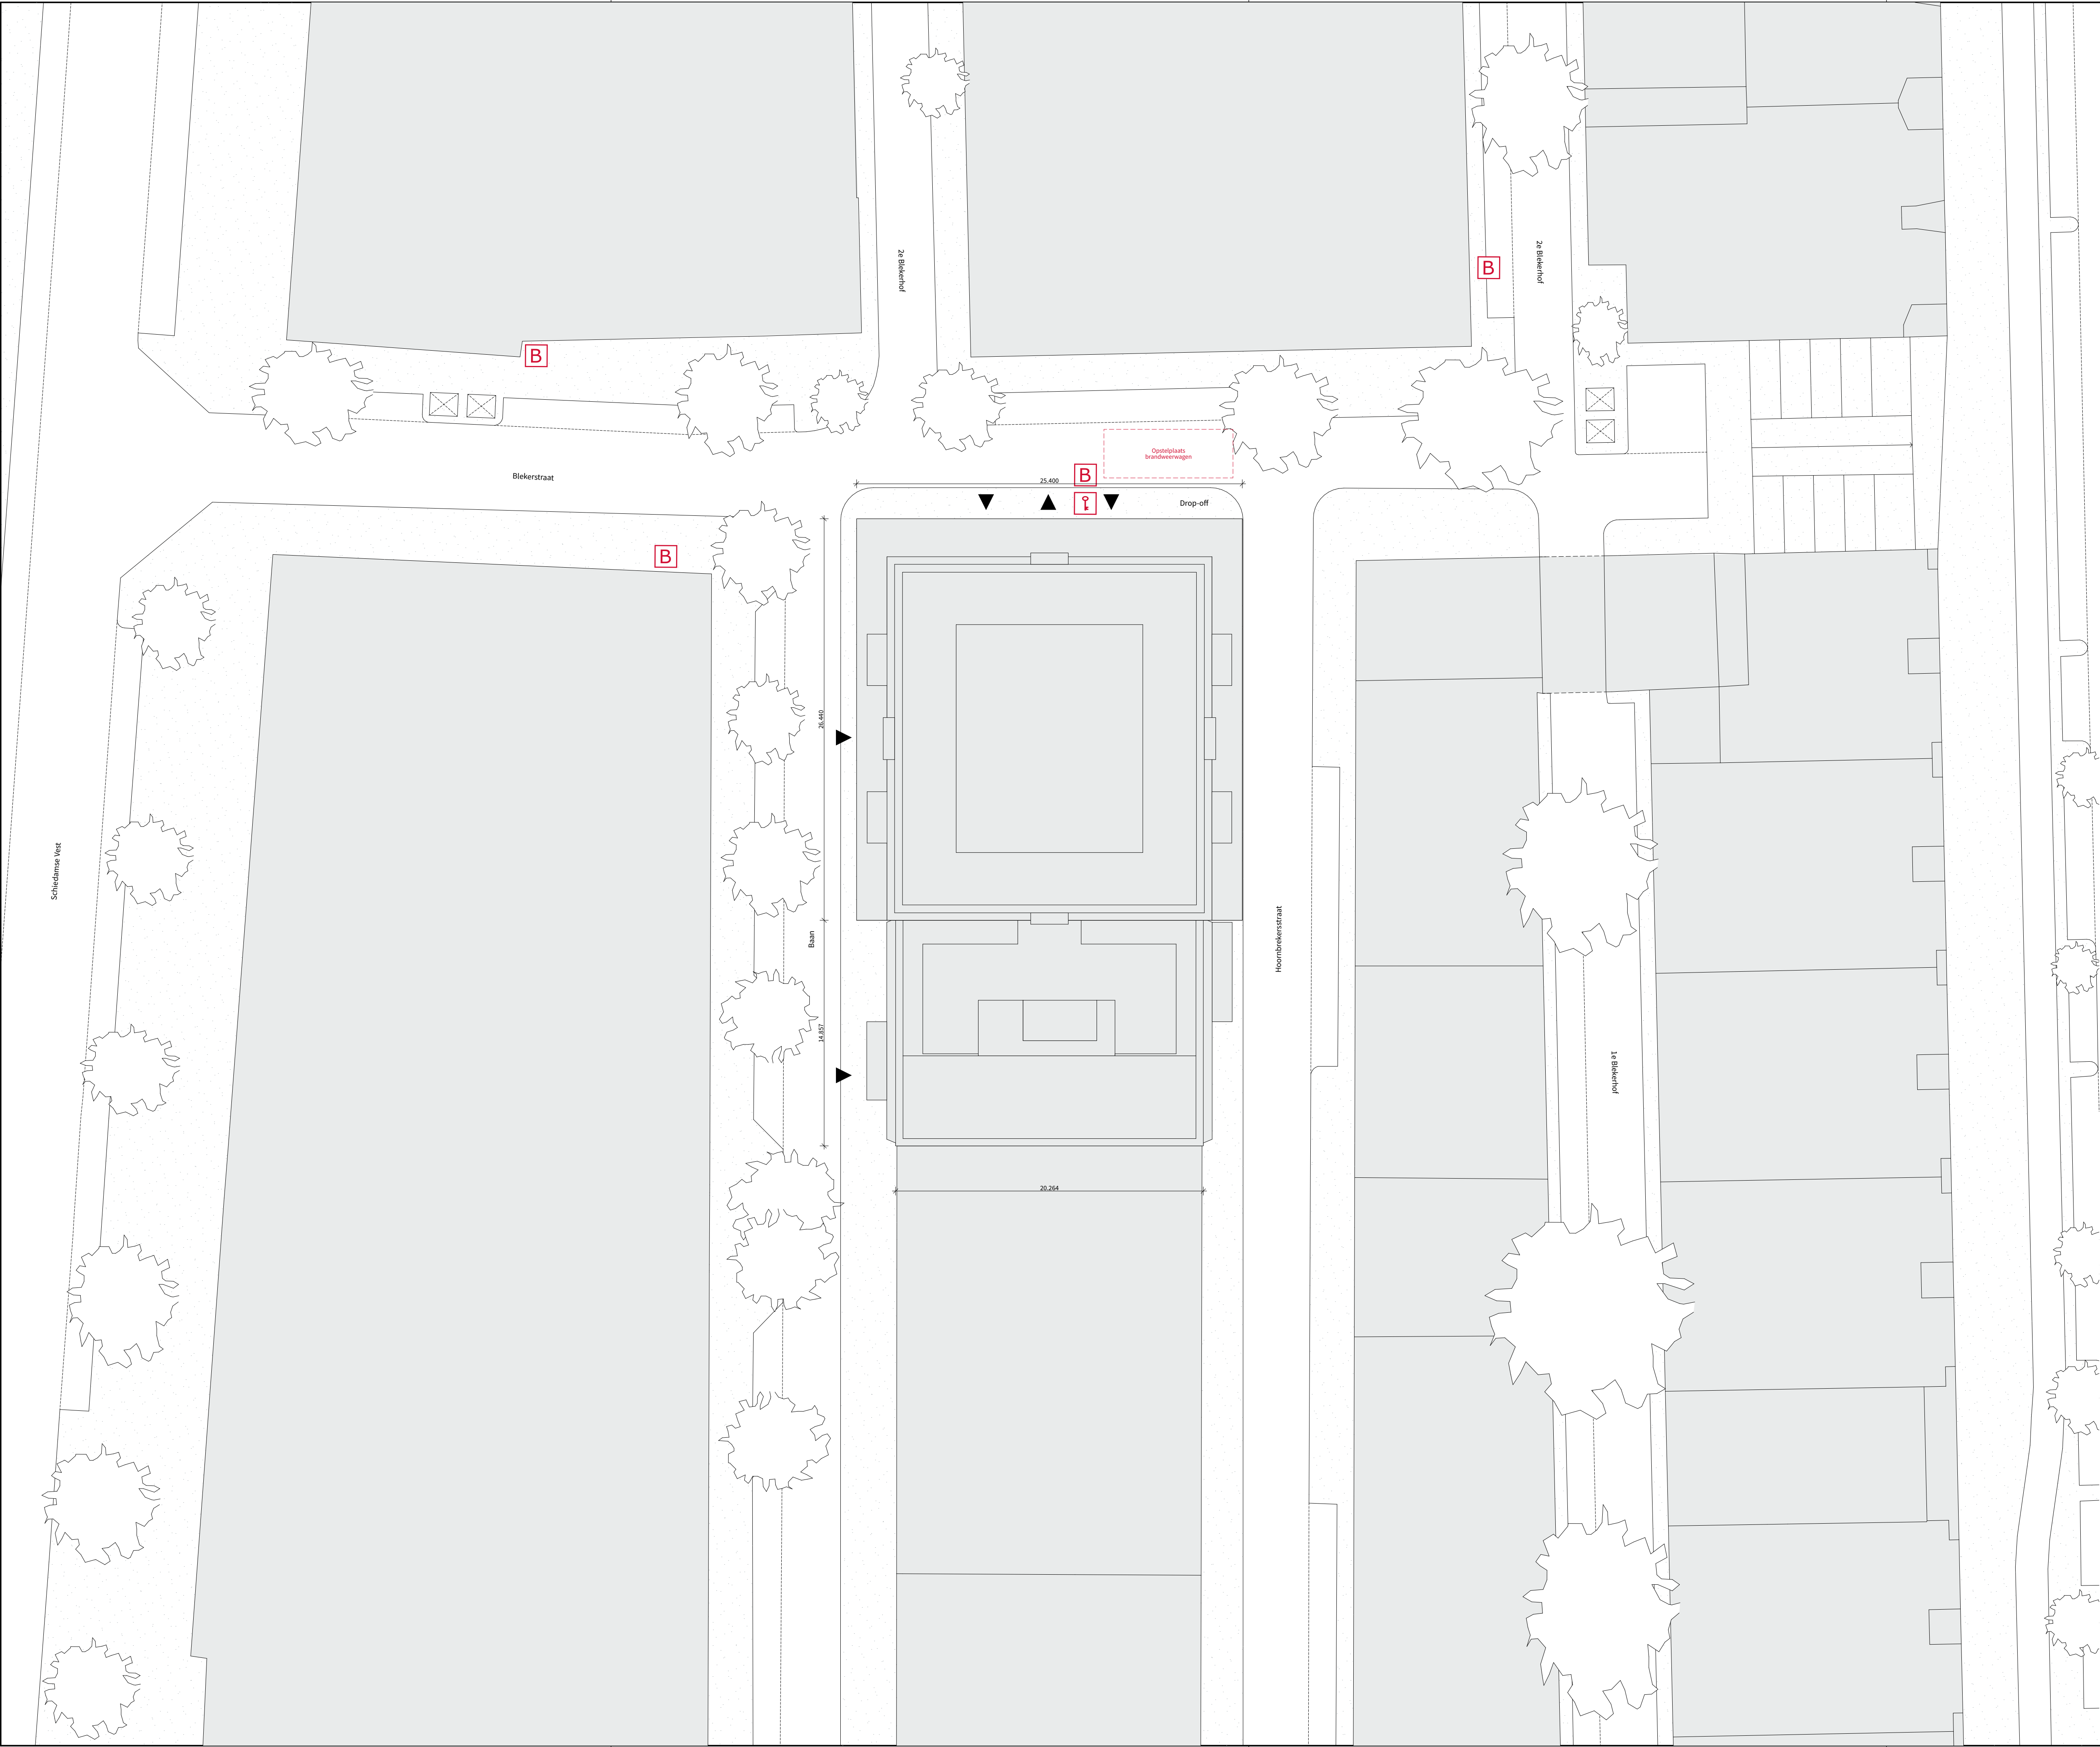

Legenda - situatie
Deze tekening is met zorg samengesteld, echter is de inmeting 'bestaande situatie' nog niet op RD-coördinaten aangeleverd. Positie van het gebouw is dus nog niet definitief.

ALLE MATEN IN HET WERK TE CONTROLEREN

POWERHOUSE COMPANY
architecture / urban / strategy

WESTERLAAN 17
3016 CK ROTTERDAM
THE NETHERLANDS
+31 10 404 67 89
WWW.POWERHOUSE-COMPANY.COM
OFFICE@POWERHOUSE-COMPANY.COM


TEKENINGNUMMER
OV.002


ONDERWERP
Situatie - Nieuw

DATUM	FASE	STATUS
16/11/2018	Omgevingsvergunning	DEFINITIEF

PROJECTNAAM	OPDRACHTGEVER
Baantoren	RED Company

PROJECTNUMMER : 1559	FORMAAT : A1 [841 x 594]	SCHAAL : 1:200
----------------------	--------------------------	----------------

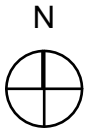

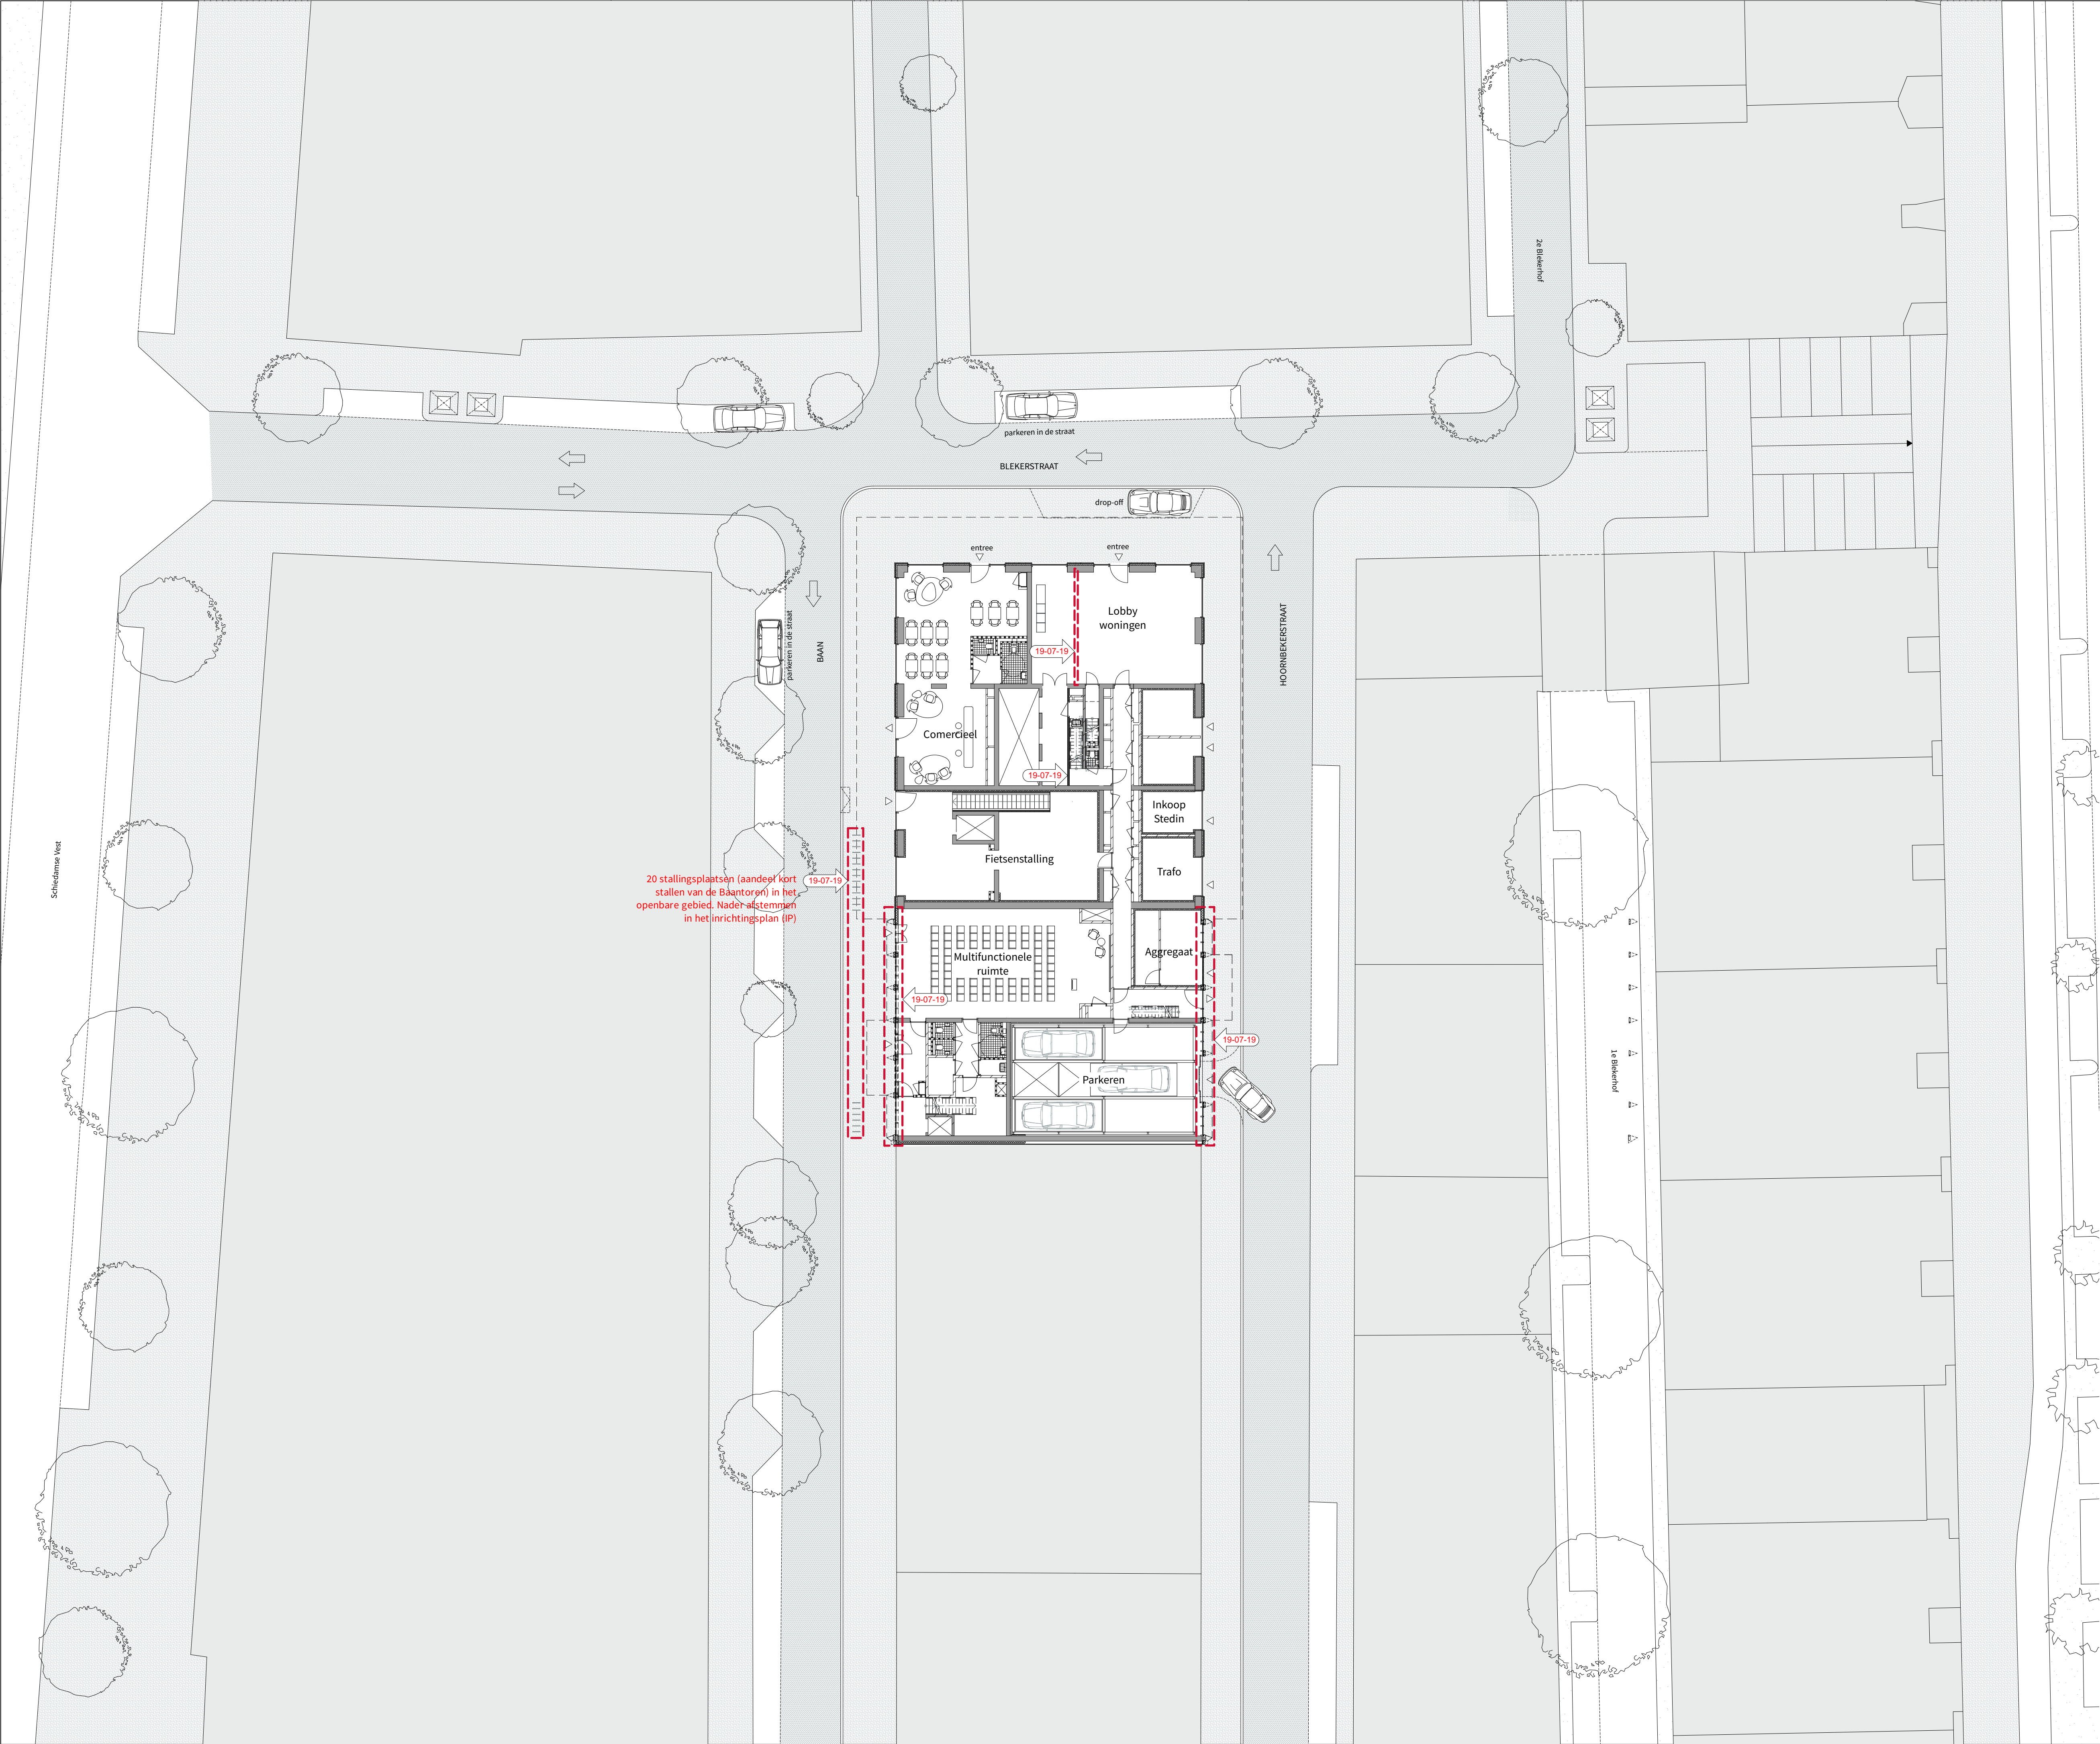

Legenda - situatie
Deze tekening is met zorg samengesteld, echter is de inmeting 'bestaande situatie' nog niet op RD-coördinaten aangeleverd. Positie van het gebouw is dus nog niet definitief.

ALLE MATEN IN HET WERK TE CONTROLEREN

POWERHOUSE COMPANY
ARCHITECTURE / DESIGN / STRATEGY
WESTERLAAN 17
3016 CK ROTTERDAM
THE NETHERLANDS
+31 10 404 67 89
WWW.POWERHOUSE-COMPANY.COM
OFFICE@POWERHOUSE-COMPANY.COM

TEKENINGNUMMER
OV.003

ONDERWERP
Situatie - Inrichting

STATUS
DEFINITIEF

PROJECTNAAM
Baantoren

OPDRACHTGEVER
RED Company

PROJECTNUMMER : 1559
FORMAAT : A1 [841 x 594]
SCHAL : 1:200



Legenda - situatie
Deze tekening is met zorg samengesteld, echter is de inmeting 'bestaande situatie' nog niet op RD-coördinaten aangeleverd. Positie van het gebouw is dus nog niet definitief.

ALLE MATEN IN HET WERK TE CONTROLEREN

POWERHOUSE COMPANY
ARCHITECTURE / URBAN / STRATEGY

WESTERLAAN 17
3016 CK ROTTERDAM
THE NETHERLANDS
+31 10 404 67 89
WWW.POWERHOUSE-COMPANY.COM
OFFICE@POWERHOUSE-COMPANY.COM


TEKENINGNUMMER
OV.004


ONDERWERP
Situatie - Inmeting Huidig

DATUM	FASE	STATUS
16/11/2018	Omgevingsvergunning	DEFINITIEF

PROJECTNAAM	OPDRACHTGEVER
Baantoren	RED Company

PROJECTNUMMER : 1559	FORMAAT : A1 [841 x 594]	SCHAAL : 1:200
----------------------	--------------------------	----------------

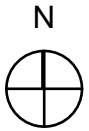

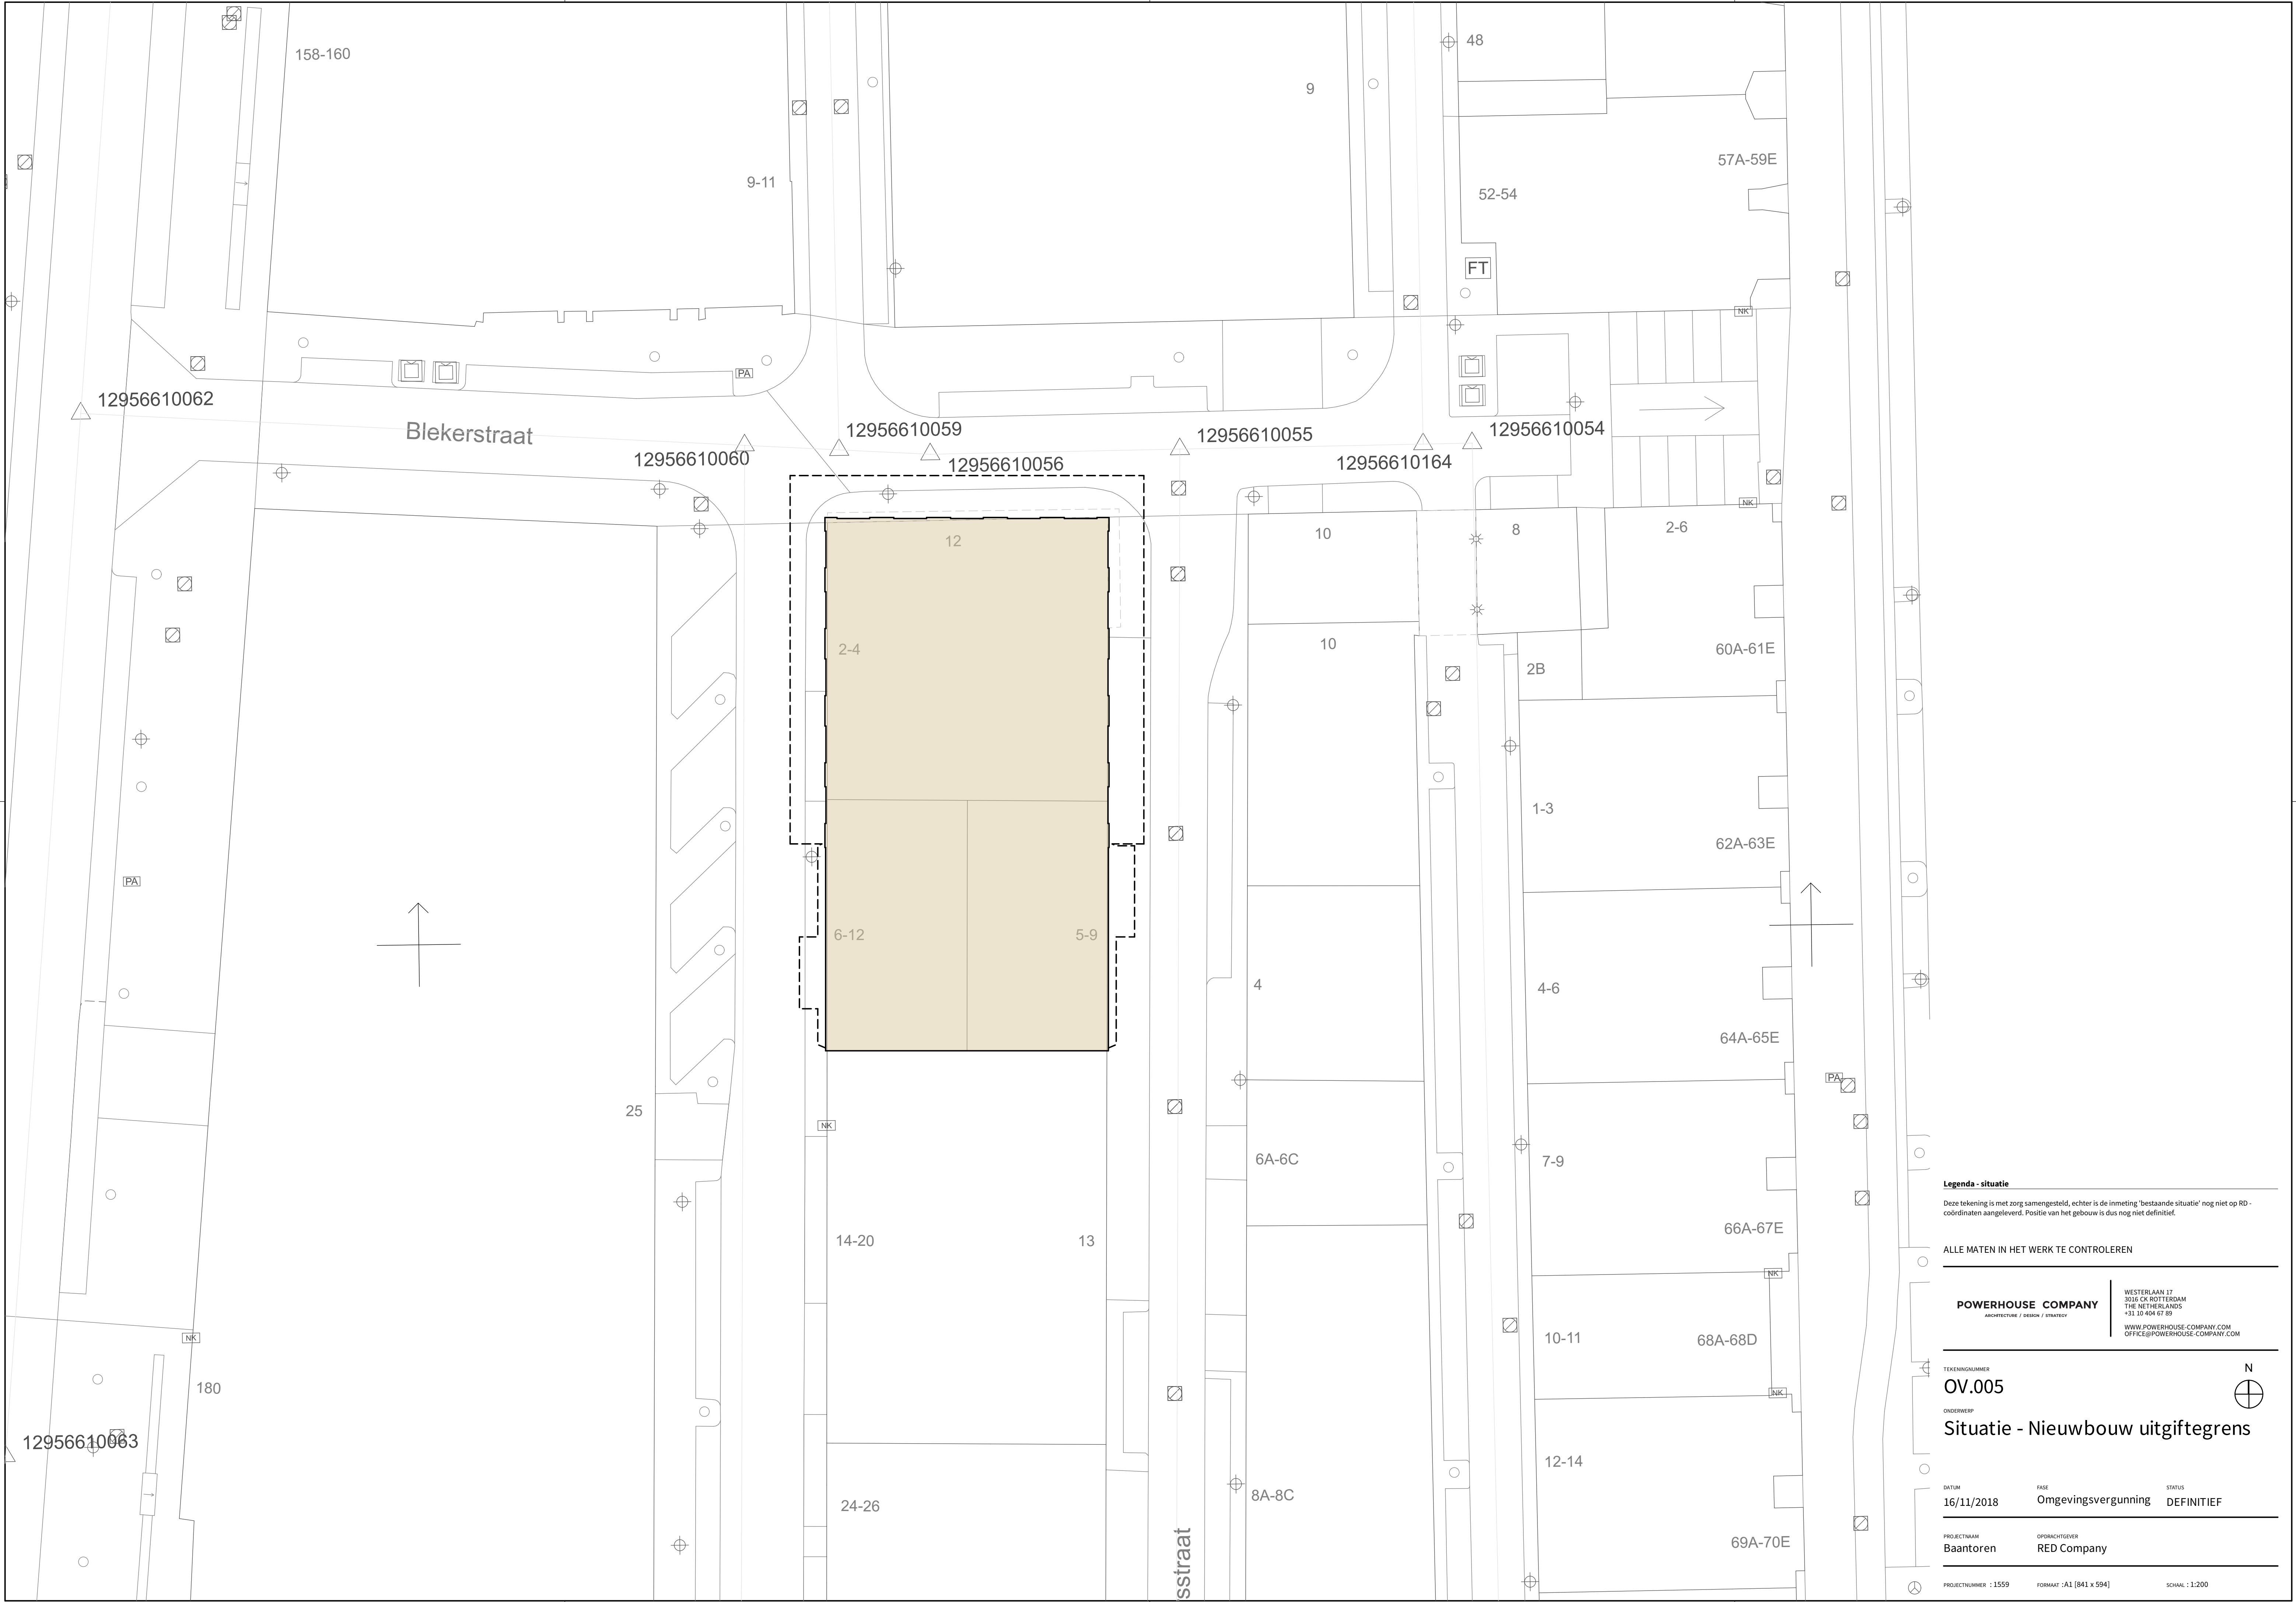

Legenda - situatie
Deze tekening is met zorg samengesteld, echter is de inmetting 'bestaande situatie' nog niet op RD-coördinaten aangeleverd. Positie van het gebouw is dus nog niet definitief.

ALLE MATEN IN HET WERK TE CONTROLEREN

POWERHOUSE COMPANY
ARCHITECTURE / URBAN / STRATEGY

WESTERLAAN 17
3016 CK ROTTERDAM
THE NETHERLANDS
+31 10 404 67 89
WWW.POWERHOUSE-COMPANY.COM
OFFICE@POWERHOUSE-COMPANY.COM

TEKENINGNUMMER
OV.005

ONDERWERP
Situatie - Nieuwbouw uitgiftegrens

DATUM 16/11/2018	FASE Omgevingsvergunning	STATUS DEFINITIEF
PROJECTNAAM Baantoren	OPDRACHTGEVER RED Company	
PROJECTNUMMER : 1559		SCHAAL : 1:200