


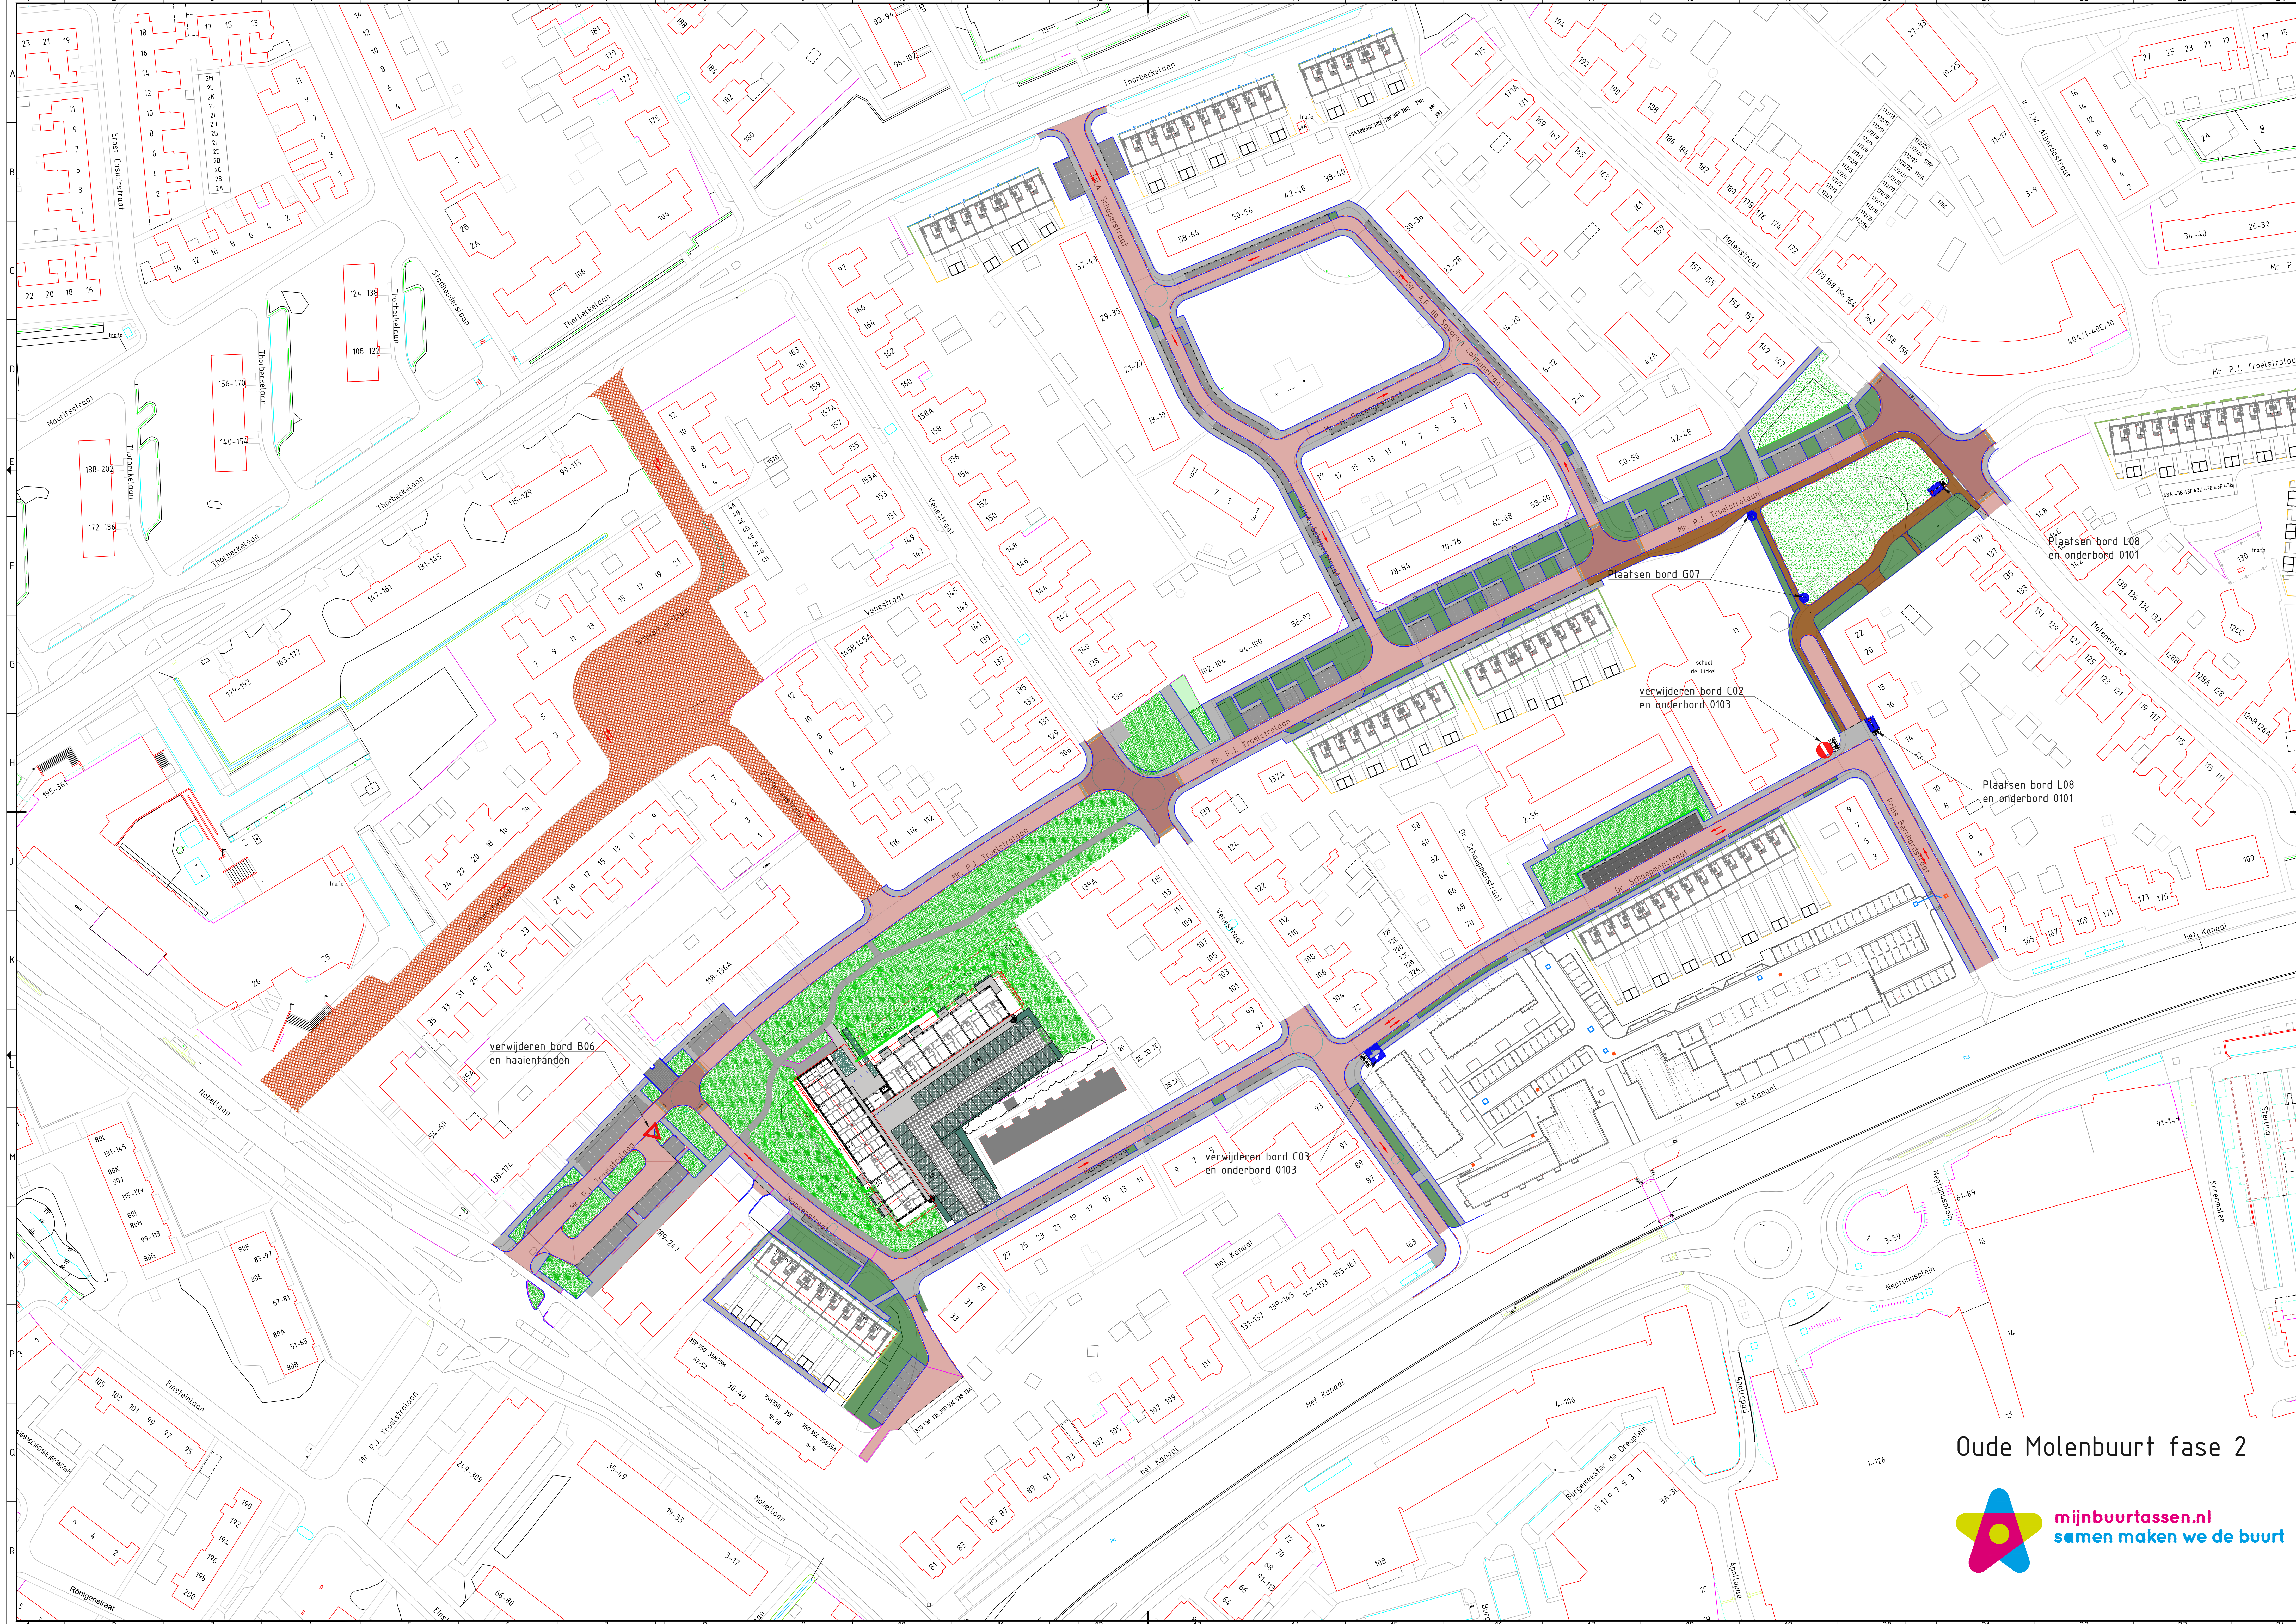

Oude Molenbuurt fase 2