


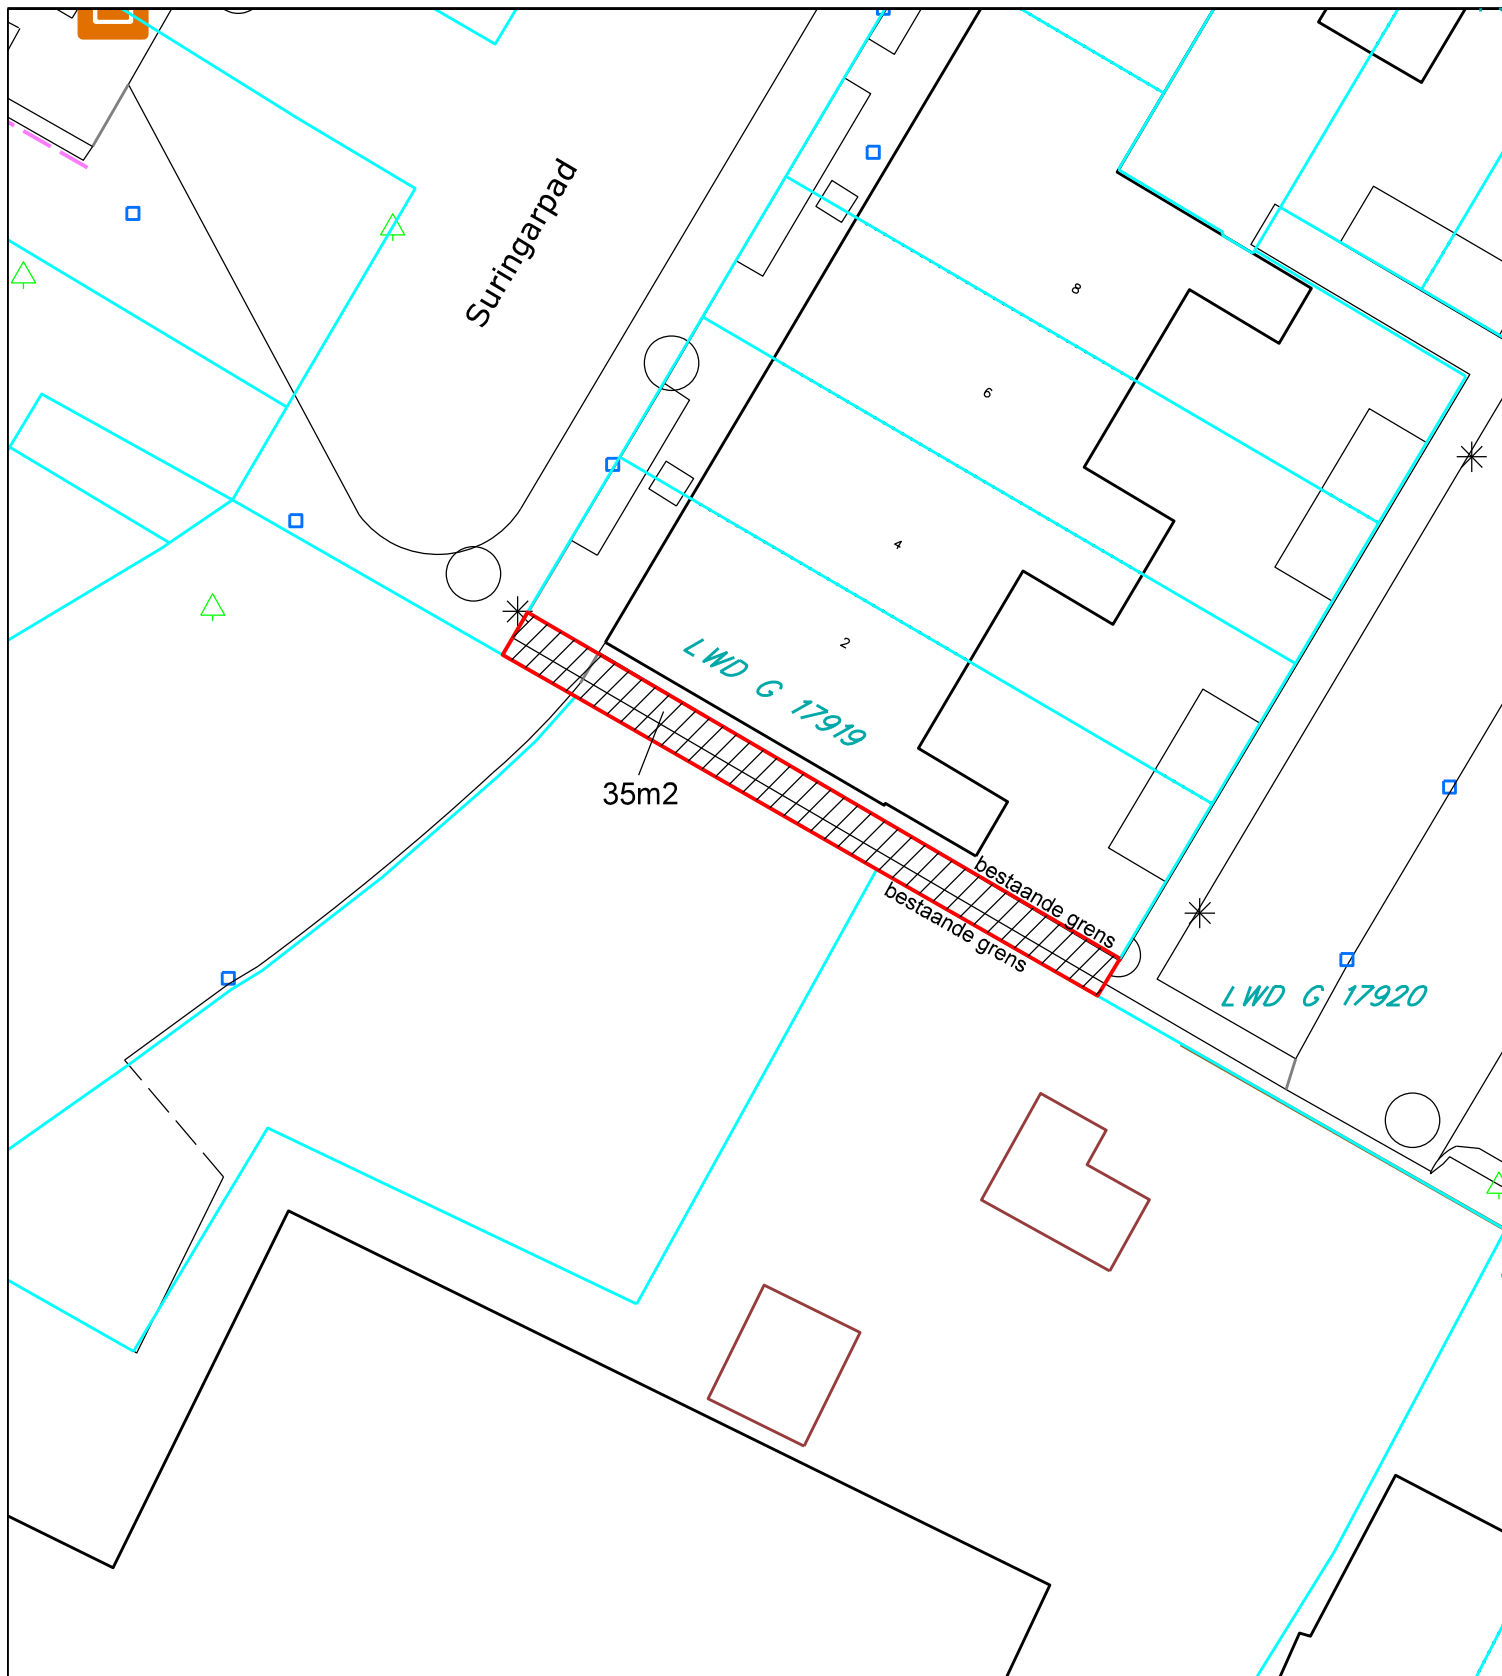

		Gemeente Leeuwarden Stadsontwikkeling en -beheer Sector Ruimtelijke Ontwikkeling en Inrichting Team Geo-informatie		Oldehoofsterkerkhof 2 Postbus 21000 8900 JA Leeuwarden Tel. 14058 Telefax. 058 2153949									
		Te verhuren aan: H. Antoine											
		<table border="1"><thead><tr><th colspan="2">Accoord</th></tr></thead><tbody><tr><td>Grond en Vastgoed</td><td>M&R</td></tr><tr><td>Civ. Techniek</td><td>Koper/Verkoper</td></tr><tr><td>Wijkzaken</td><td></td></tr></tbody></table>				Accoord		Grond en Vastgoed	M&R	Civ. Techniek	Koper/Verkoper	Wijkzaken	
		Accoord											
Grond en Vastgoed	M&R												
Civ. Techniek	Koper/Verkoper												
Wijkzaken													
<table border="1"><tr><td>PAPIERFORMAAT : A4 VW.nr.</td><td>SCHAAL : 1:250</td><td>DATUM : 19-12-2016</td><td>GETEKEND: J.H.</td></tr></table>				PAPIERFORMAAT : A4 VW.nr.	SCHAAL : 1:250	DATUM : 19-12-2016	GETEKEND: J.H.						
PAPIERFORMAAT : A4 VW.nr.	SCHAAL : 1:250	DATUM : 19-12-2016	GETEKEND: J.H.										