


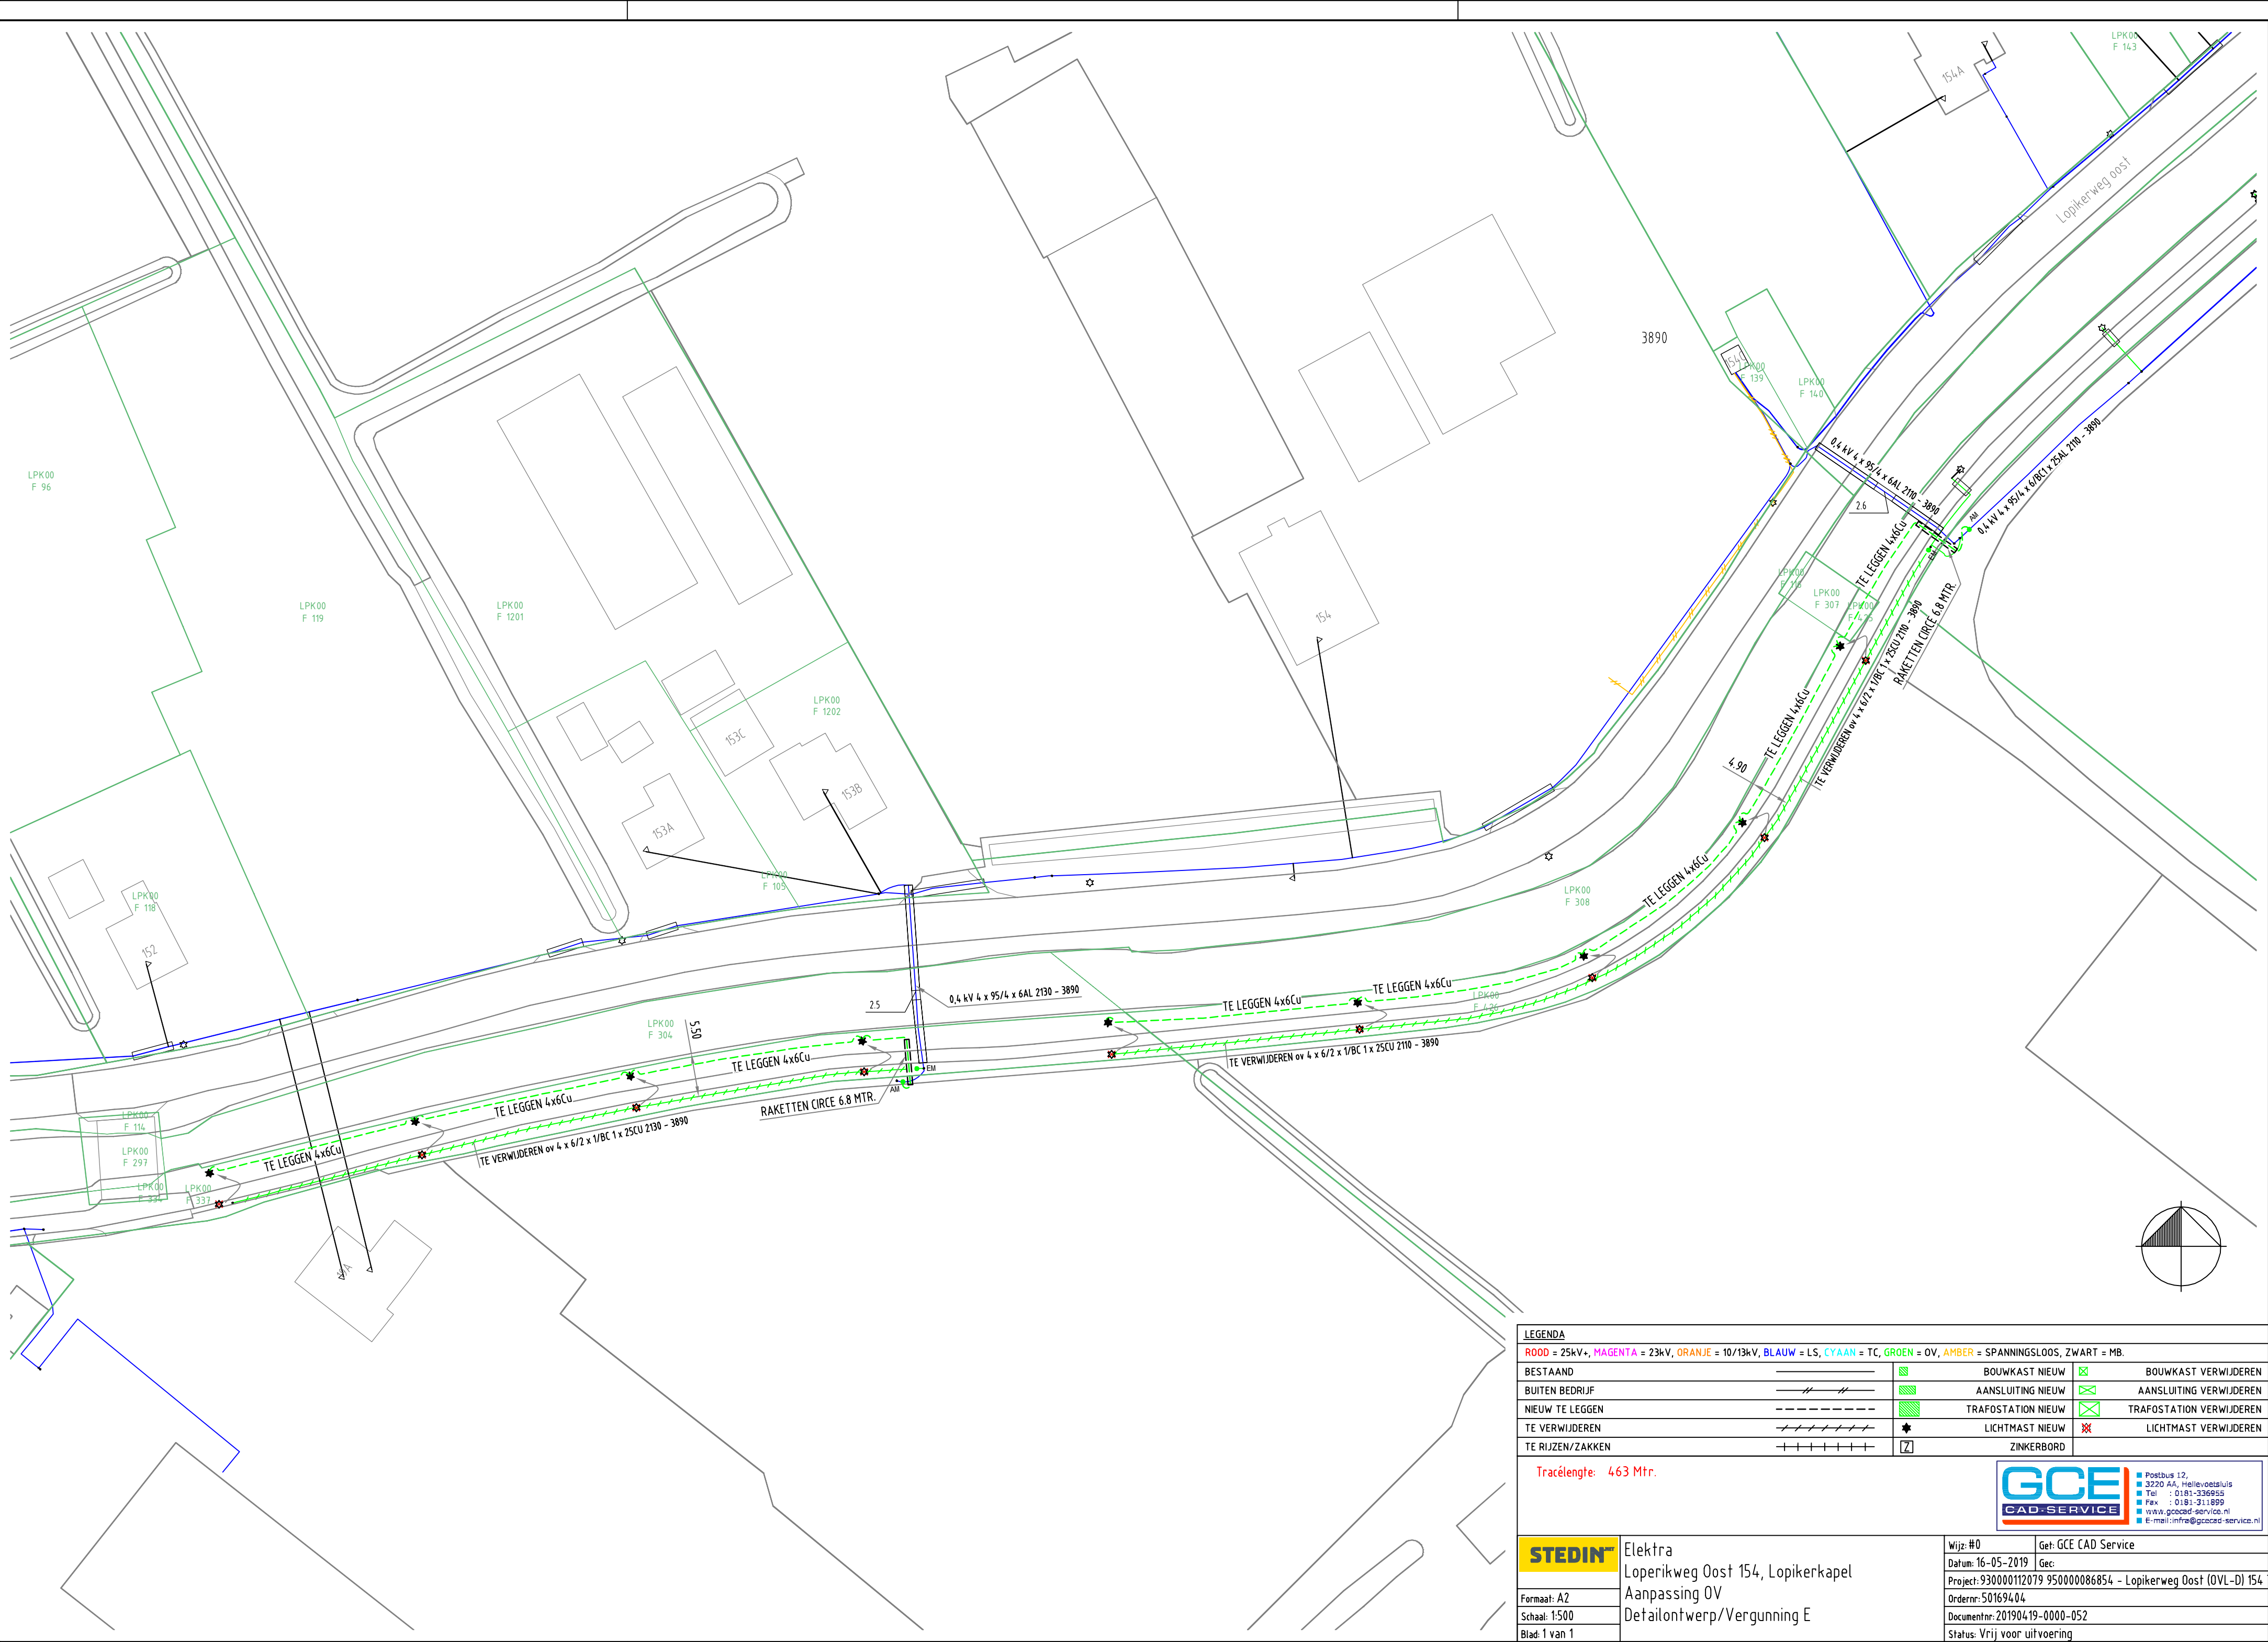

LEGENDA

ROOD = 25kV+, MAGENTA = 23kV, ORANJE = 10/13kV, BLAUW = LS, CYAAN = TC, GROEN = OV, AMBER = SPANNINGSLOOS, ZWART = MB.

|                  |        |   |                    |   |                          |
|------------------|--------|---|--------------------|---|--------------------------|
| BESTAAND         | —      | ■ | BOUWKAST NIEUW     | ☑ | BOUWKAST VERWIJDEREN     |
| BUITEN BEDRIJF   | — // — | ■ | AANSLUITING NIEUW  | ☑ | AANSLUITING VERWIJDEREN  |
| NIEUW TE LEGGEN  | ---    | ■ | TRAFOSTATION NIEUW | ☑ | TRAFOSTATION VERWIJDEREN |
| TE VERWIJDEREN   | ----   | ★ | LICHTMAST NIEUW    | ☑ | LICHTMAST VERWIJDEREN    |
| TE RIJZEN/ZAKKEN | +++++  | ☐ | ZINKERBORD         |   |                          |

Tracélengte: 463 Mtr.

STEDIN

Elektra  
Loperikweg Oost 154, Lopikerkapel  
Aanpassing OV  
Detailontwerp/Vergunning E

Wijz: #0

Datum: 16-05-2019

Formaat: A2

Schaal: 1:500

Blad: 1 van 1

Gec: GCE CAD Service

Project: 930000112079 950000086854 - Loperikweg Oost (OVL-D) 154

Ordernr: 50169404

Documentnr: 20190419-0000-052

Status: Vrij voor uitvoering

GCE

CAD-SERVICE

Postbus 12,  
3220 AA, Hellevoetsluis  
Tel : 0181-336955  
Fax : 0181-311899  
www.gcecad-service.nl  
E-mail: info@gcecad-service.nl

3412 KG, L