


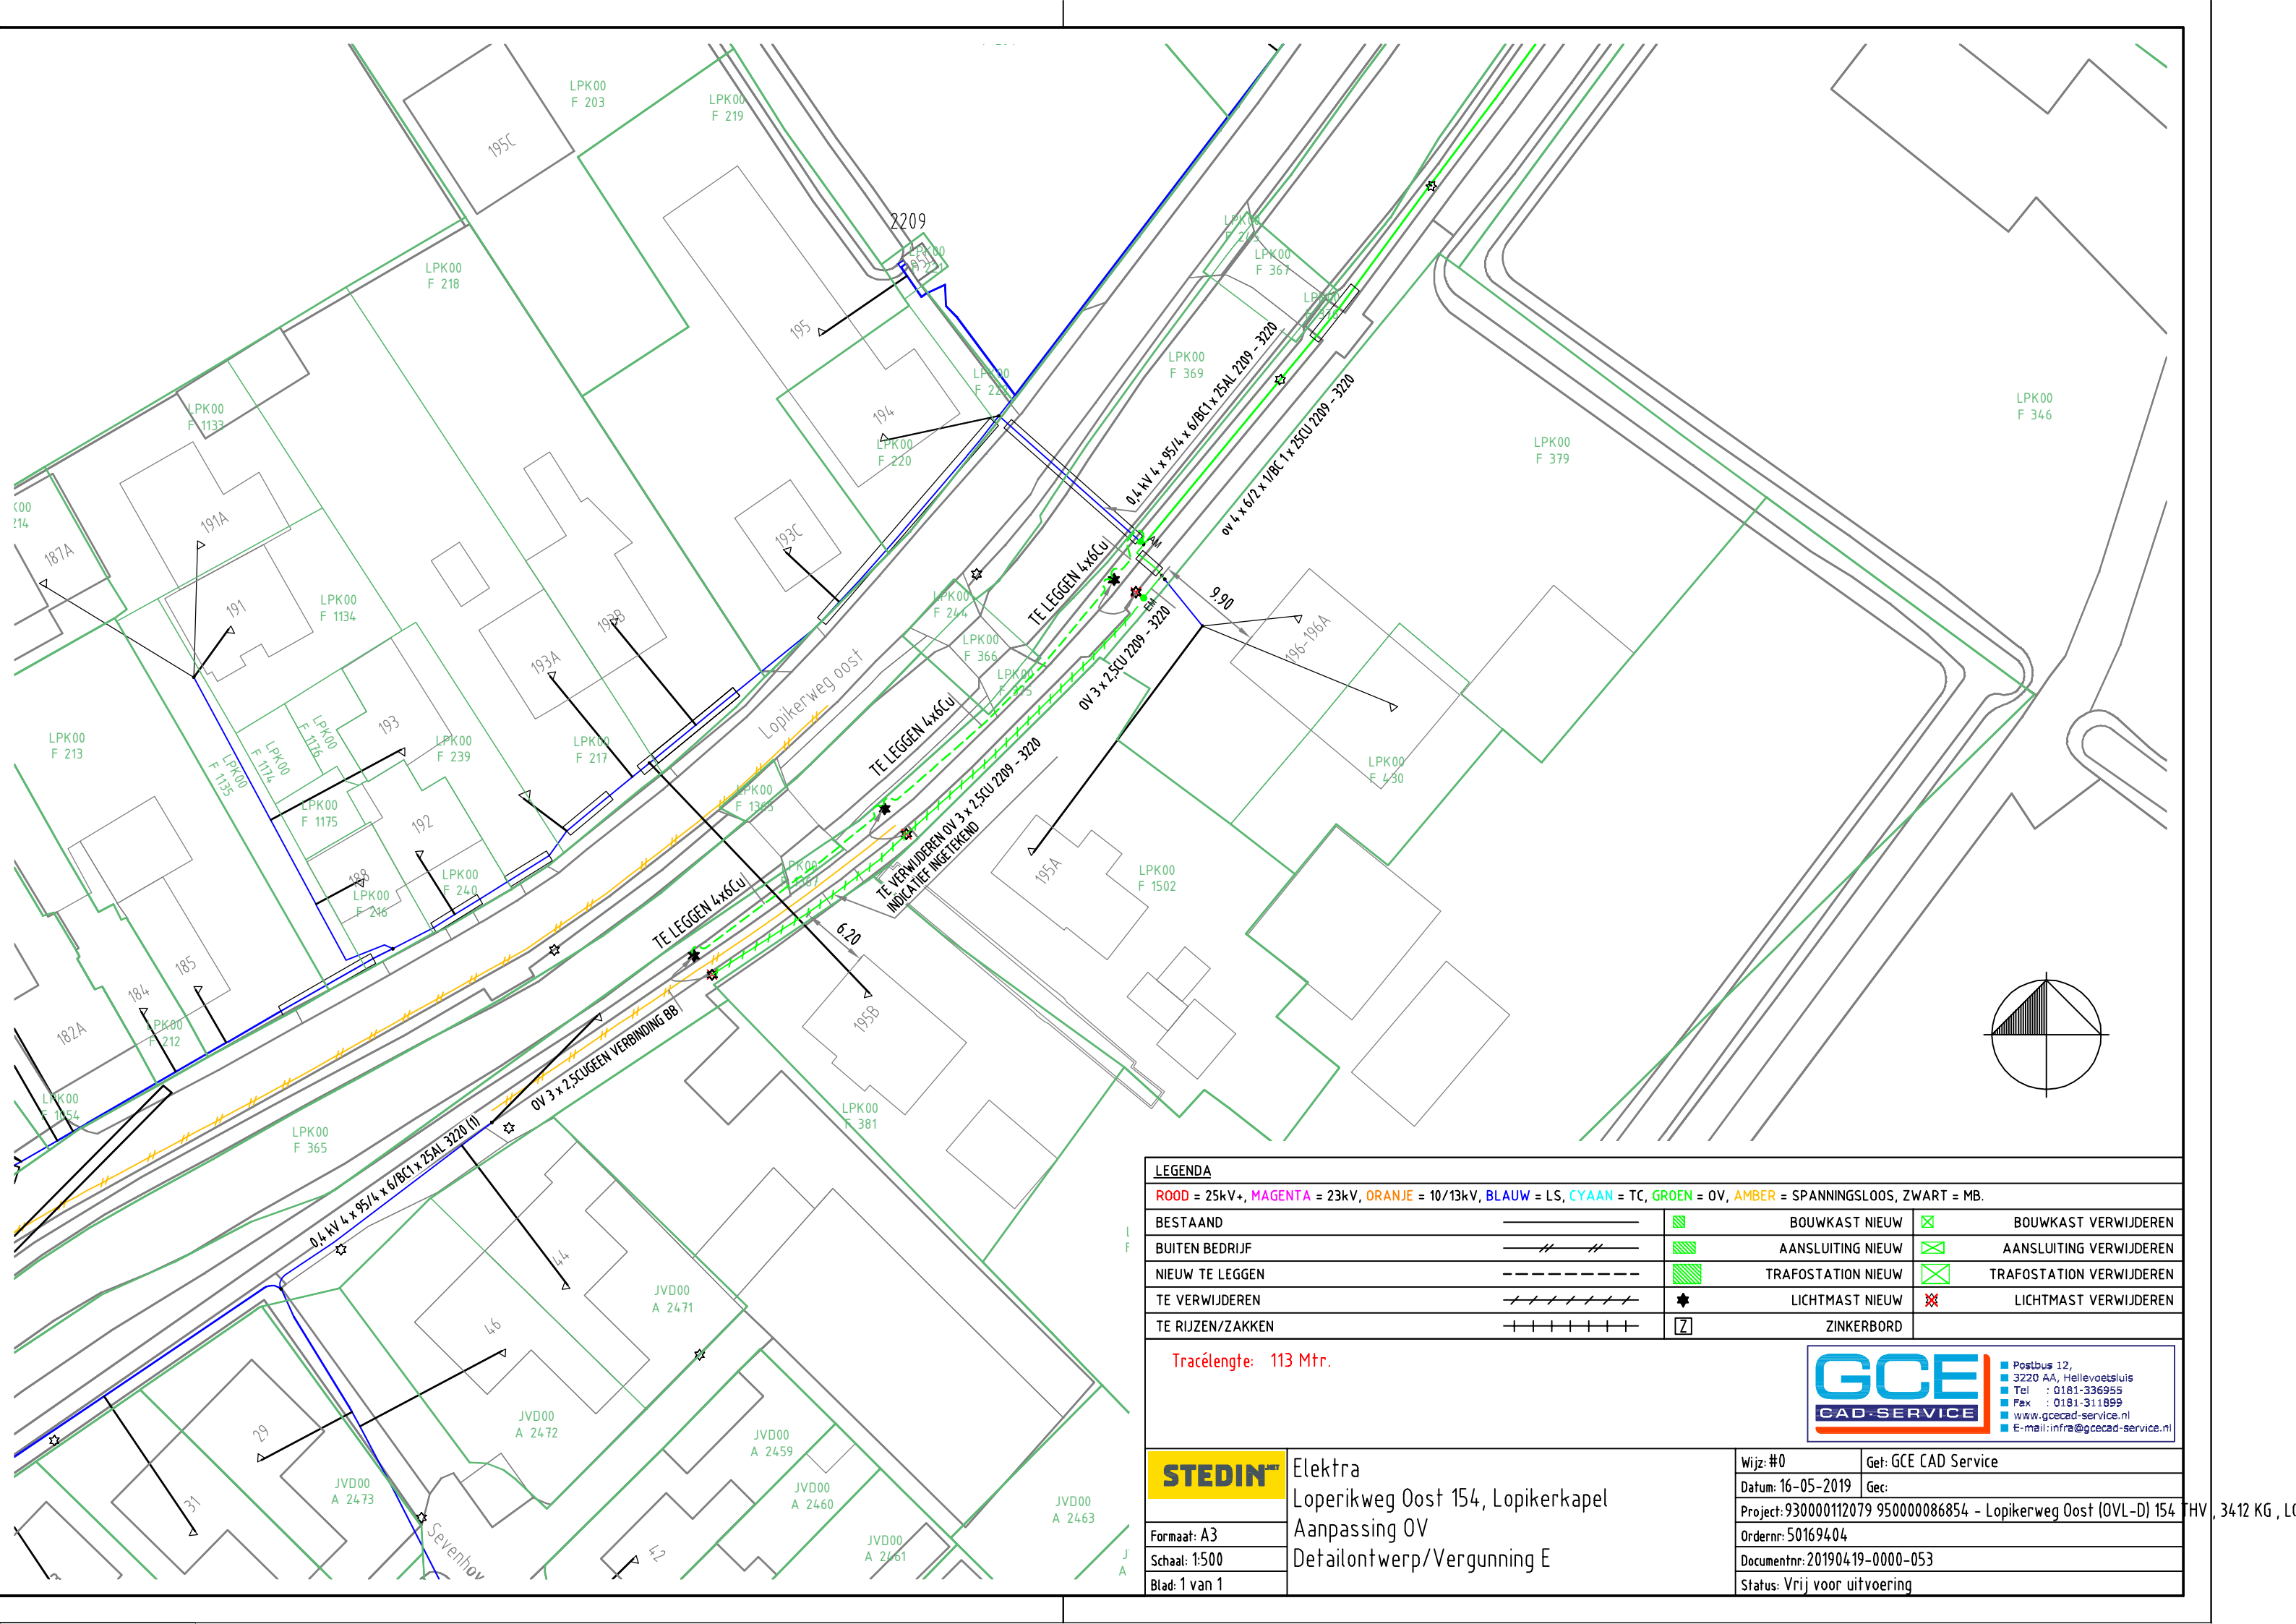

LEGENDA

ROOD = 25kV+, MAGENTA = 23kV, ORANJE = 10/13kV, BLAUW = LS, CYAAN = TC, GROEN = OV, AMBER = SPANNINGSLOOS, ZWART = MB.

BESTAAND			BOUWKAST NIEUW		BOUWKAST VERWIJDEREN
BUITEN BEDRIJF			AANSLUITING NIEUW		AANSLUITING VERWIJDEREN
NIEUW TE LEGGEN			TRAFOSTATION NIEUW		TRAFOSTATION VERWIJDEREN
TE VERWIJDEREN			LICHTMAST NIEUW		LICHTMAST VERWIJDEREN
TE RIJZEN/ZAKKEN			ZINKERBORD		

Tracélengte: 113 Mtr.

Postbus 12,
3220 AA, Hellevoetsluis
Tel : 0181-336955
Fax : 0181-311899
www.gcecad-service.nl
E-mail: infra@gcecad-service.nl

STEDIN	Elektra Loperikweg Oost 154, Lopikerkapel Aanpassing OV Detailontwerp/Vergunning E	Wijz: #0	Get: GCE CAD Service
Formaat: A3		Datum: 16-05-2019	Gec:
Schaal: 1:500		Project: 930000112079 950000086854 - Lopikerweg Oost (OVL-D) 154	
Blad: 1 van 1		Ordernr: 50169404	
		Documentnr: 20190419-0000-053	
		Status: Vrij voor uitvoering	