


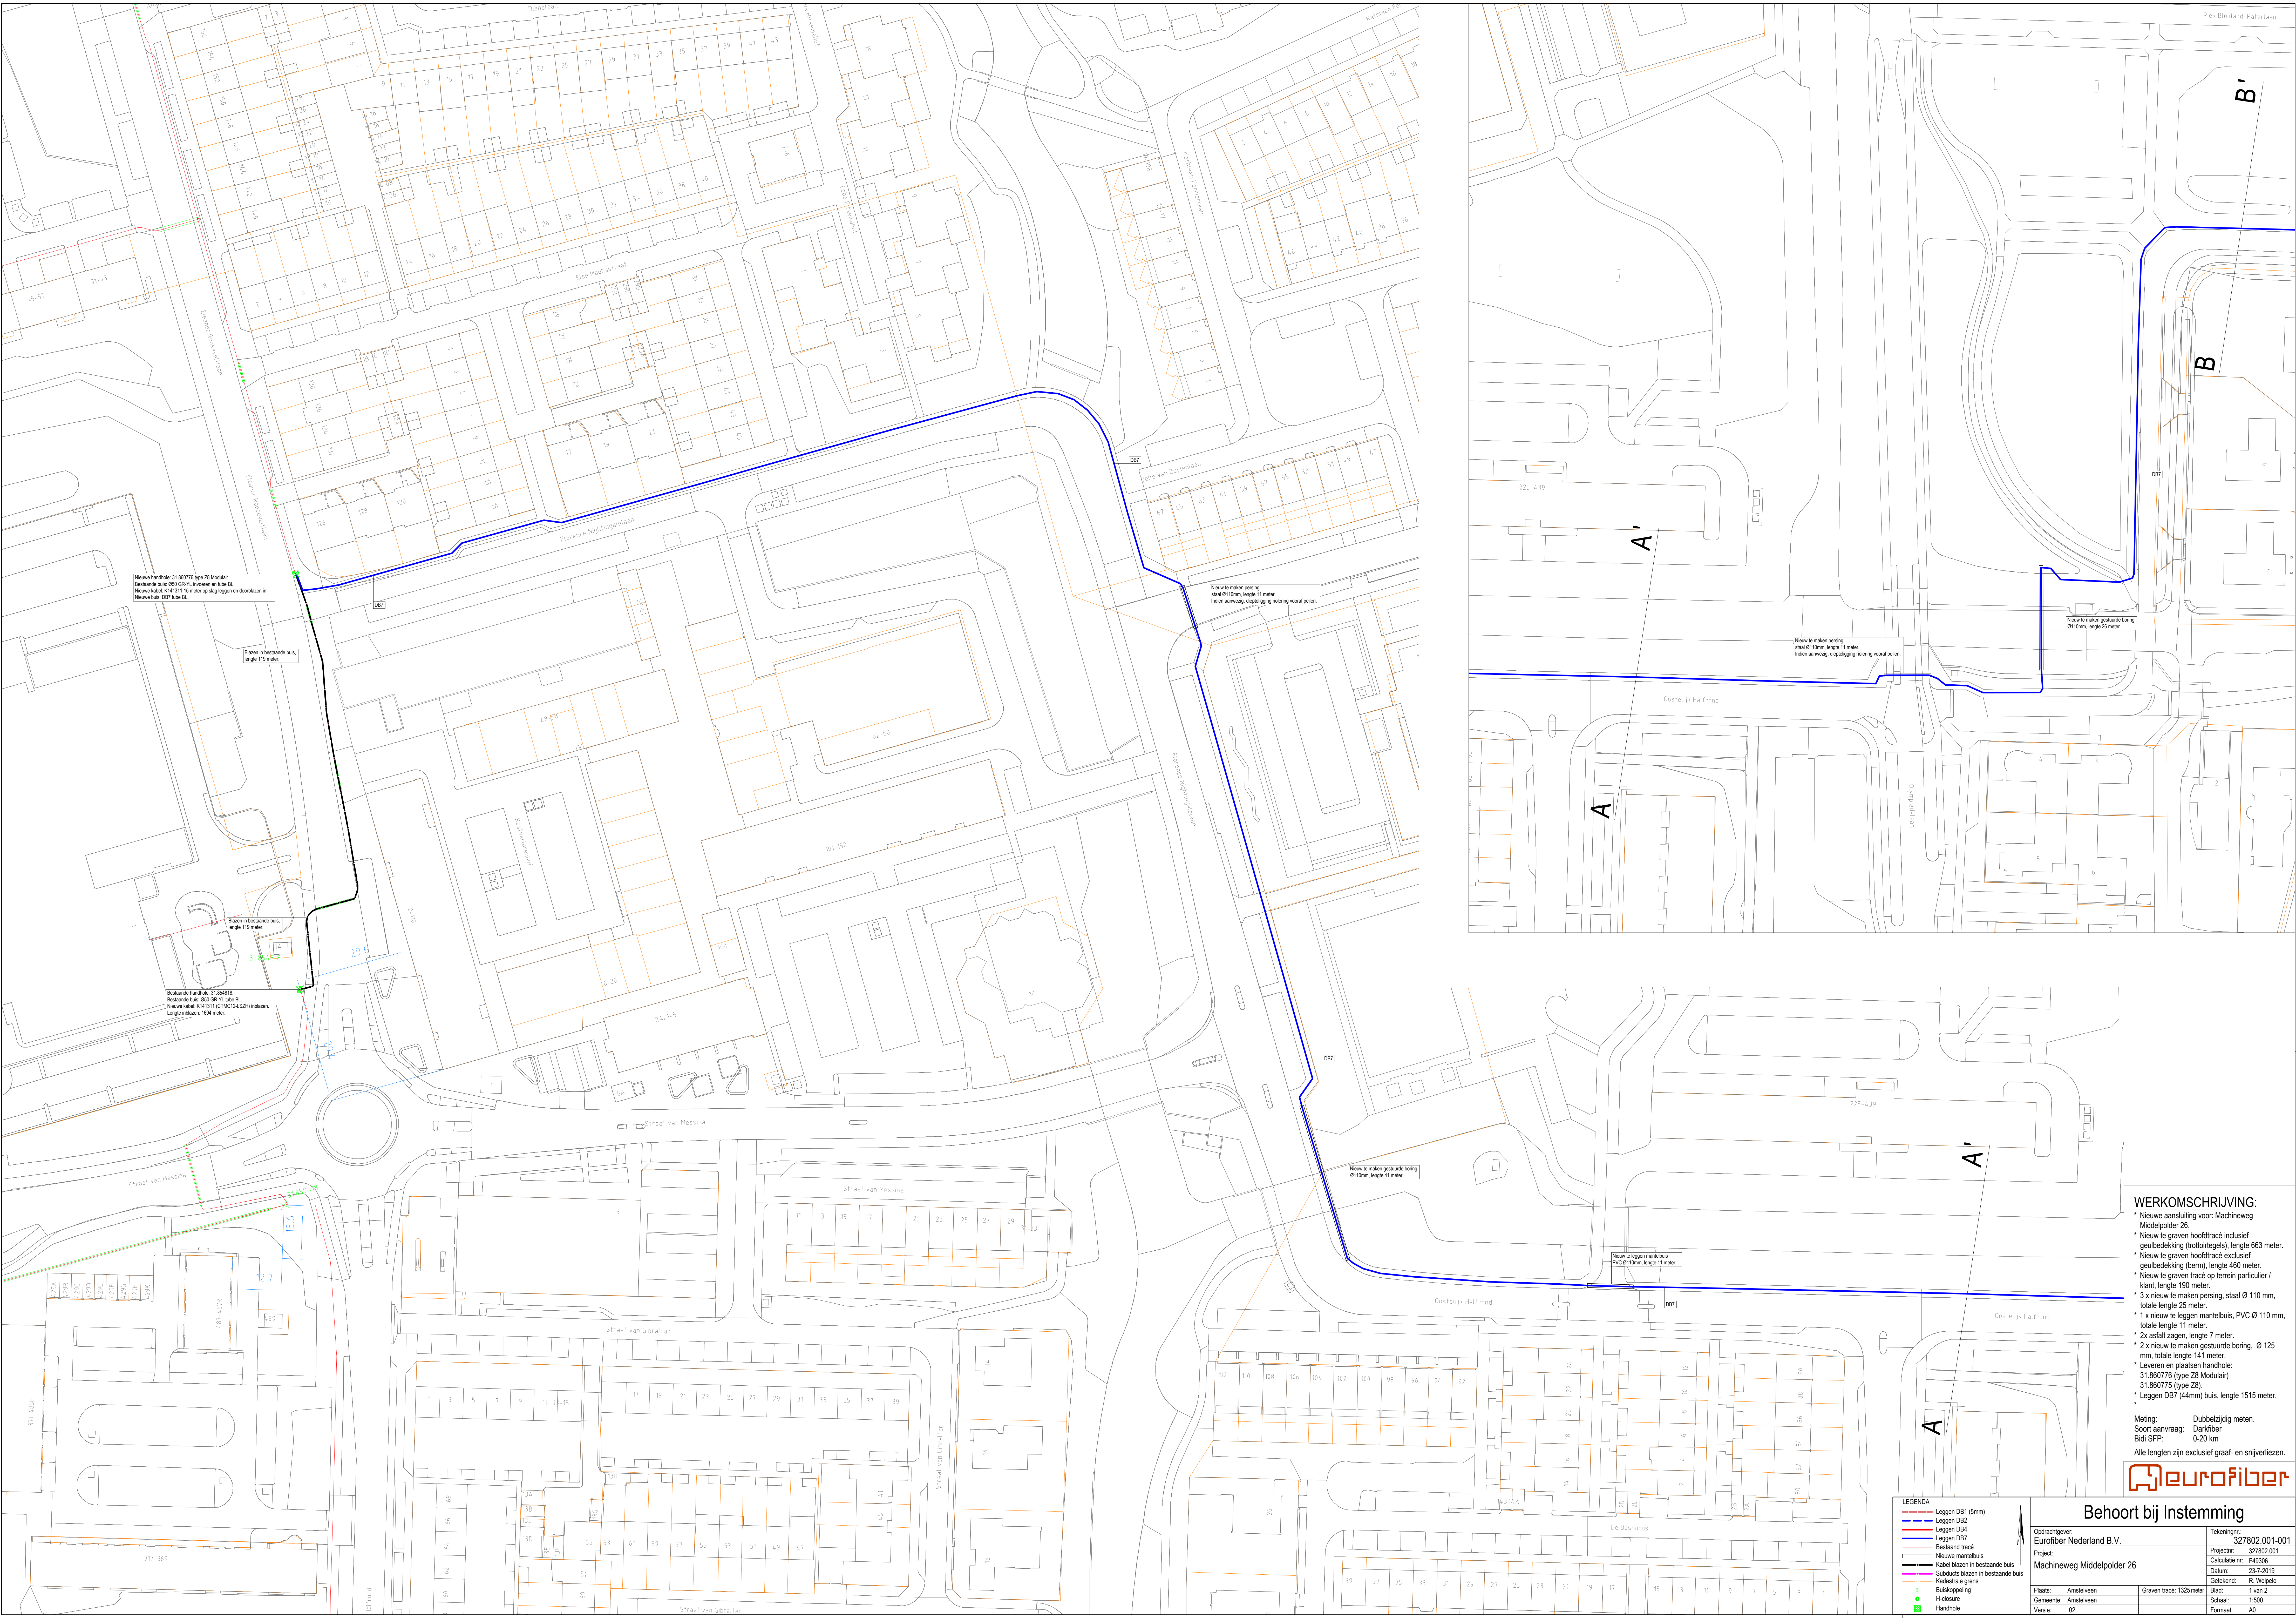

Nieuwe handhole: 31.60776 type Z8 Blokzakt.
Bestaande bus: Ø90 Ø110mm, inbouw en kabel BL.
Nieuwe kabel: K141311 15 meter op slag leggen en doorblazen in
Nieuwe bus: DB7 Lobe BL.

Blazen in bestaande bus,
lengte 119 meter.

Bestaande handhole: 31.854616
Bestaande bus: Ø90 Ø110mm, inbouw en kabel BL.
Nieuwe kabel: K141311 (C1000x2x 0.24) rdbaan.
Lengte rdbaan: 1004 meter.

Blazen in bestaande bus,
lengte 119 meter.

Nieuw te maken persing
staal Ø110mm, lengte 11 meter.
Indien aanwinst, deelslagging rdbaan vooraf peilen.

Nieuw te maken persing
staal Ø110mm, lengte 11 meter.
Indien aanwinst, deelslagging rdbaan vooraf peilen.

Nieuw te maken gestuurde boring
Ø110mm, lengte 25 meter.

Nieuw te maken gestuurde boring
Ø110mm, lengte 41 meter.

Nieuw te leggen mantelbus
PVC Ø110mm, lengte 11 meter.

- WERKOMPSCHRIJVING:**
- Nieuwe aansluiting voor: Machineweg
 - Middelpeolder 26.
 - Nieuw te graven hoofdtracé inclusief
geulbedekking (vroortriegels), lengte 663 meter.
 - Nieuw te graven hoofdtracé exclusief
geulbedekking (borm), lengte 460 meter.
 - Nieuw te graven tracé op terrein particulier /
kant, lengte 190 meter.
 - 3 x nieuw te maken persing, staal Ø 110 mm,
totale lengte 25 meter.
 - 1 x nieuw te leggen mantelbus, PVC Ø 110 mm,
totale lengte 11 meter.
 - 2x asfalt zagen, lengte 7 meter.
 - 2 x nieuw te maken gestuurde boring, Ø 125
mm, totale lengte 141 meter.
 - Leveren en plaatsen handhole:
31.860776 (type Z8 Modular)
31.860775 (type Z8).
 - Leggen DB7 (44mm) buis, lengte 1515 meter.

Meting: Dubbelzijdig meten.
Soort aanvraag: Darkfiber
Bidi SFP: 0-20 km
Alle lengten zijn exclusief graaf- en snijverliezen.

LEGENDA	
—	Leggen DB7 (8mm)
—	Leggen DB7
—	Leggen DB4
—	Leggen DB7
—	Bestaand tracé
—	Nieuwe mantelbus
—	Kabel blazen in bestaande bus
—	Subducts blazen in bestaande bus
—	Kabeltracé grens
—	Buskoppeling
—	H-diclosure
—	Handhole

Behoort bij Instemming	
Opdrachtgever: Eurofiber Nederland B.V.	
Project: Machineweg Middelpeolder 26	
Tekeningsnr.: 327802.001-001	
Projectnr.: 327802.001	
Calculatie nr.: F4930	
Datum: 23-9-2019	
Getekend: R. Welpelo	
Plaats: Amstelveen	
Gemeente: Amstelveen	
Graven tracé: 1325 meter	
Blad: 1 van 2	
Versie: 02	
Schaal: 1:500	
Formaat: A0	