


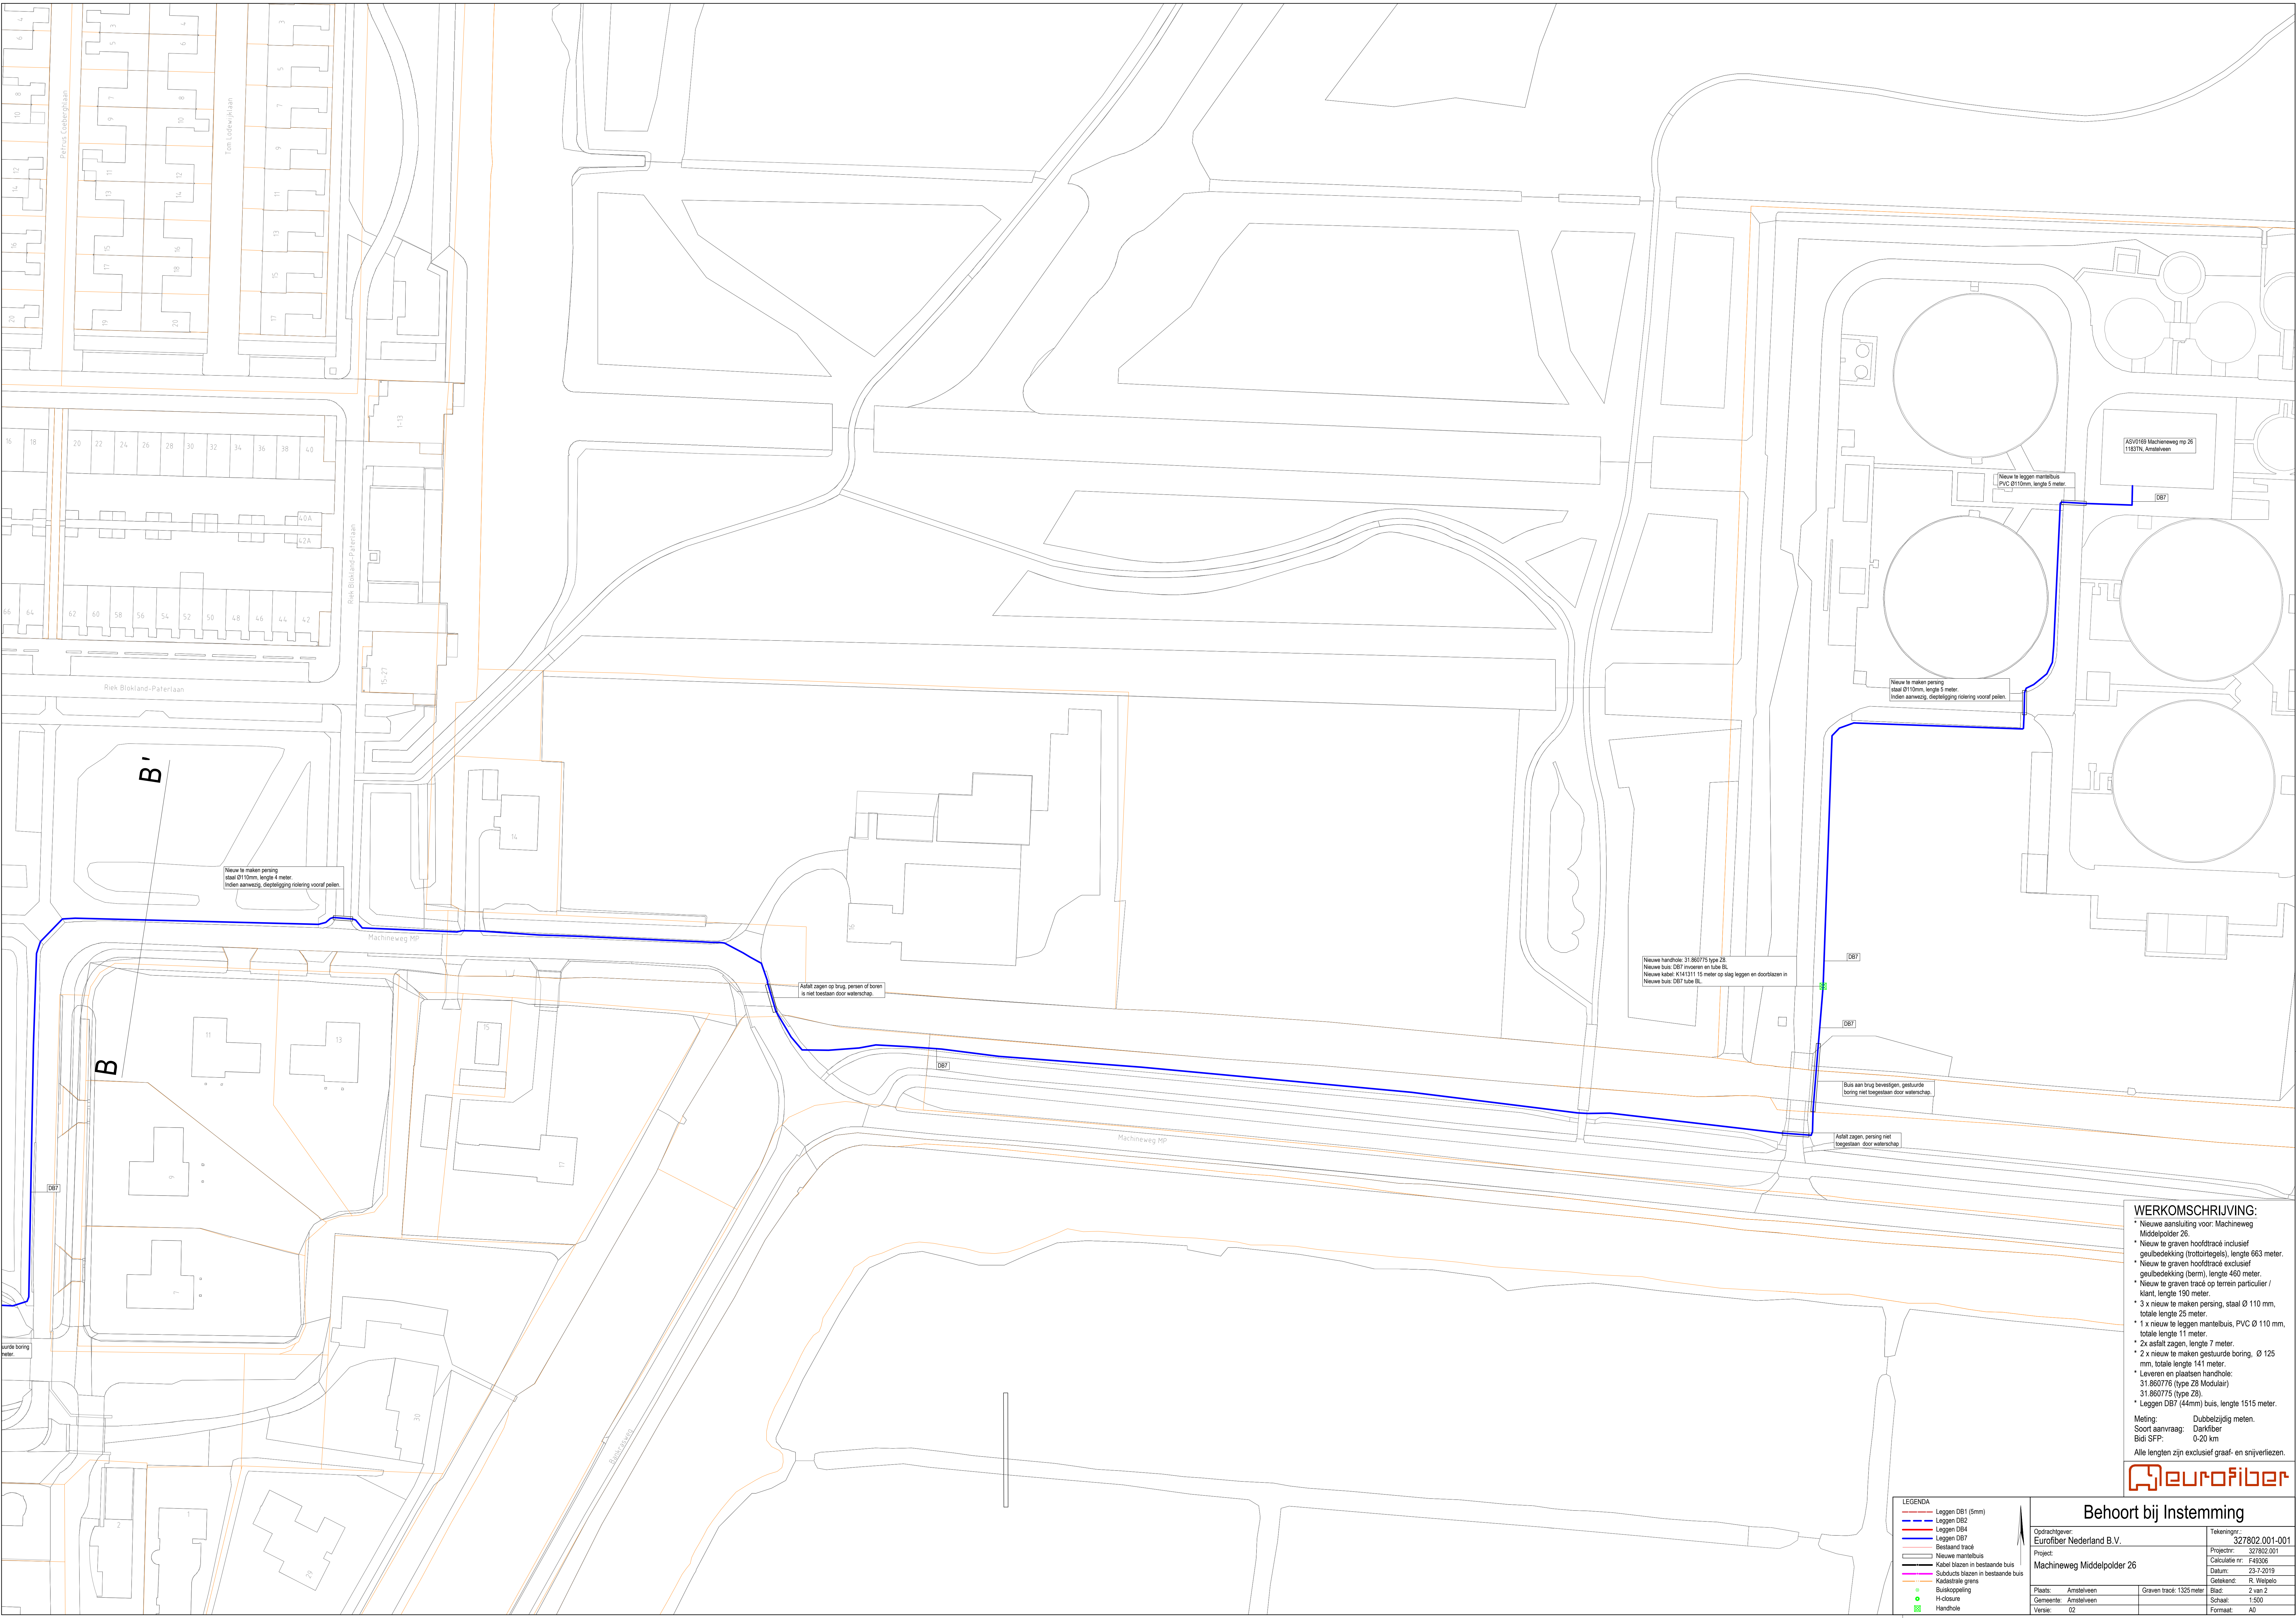

WERKOMSCHRIJVING:

- * Nieuwe aansluiting voor: Machneweg
- * Middelpeolder 26
- * Nieuw te graven hoofdtracé inclusief geulbedekking (trottoirtegels), lengte 663 meter.
- * Nieuw te graven hoofdtracé exclusief geulbedekking (borm), lengte 480 meter.
- * Nieuw te graven tracé op terrein particulier / klant, lengte 190 meter.
- * 3 x nieuw te maken perisng, staal Ø 110 mm, totale lengte 25 meter.
- * 1 x nieuw te leggen mantelbuis, PVC Ø 110 mm, totale lengte 11 meter.
- * 2x asfalt zagen, lengte 7 meter.
- * 2 x nieuw te maken gestuurde boring, Ø 125 mm, totale lengte 141 meter.
- * Leveren en plaatsen handhole: 31.860776 (type Z8 Modulair) 31.860775 (type Z8).
- * Leggen DB7 (44mm) buis, lengte 1515 meter.

Meting: Dubbelzijdig meten.
Soort aanvraag: Darkfiber
Bidi SFP: 0-20 km

Alle lengten zijn exclusief graaf- en snijverliezen.



LEGENDA

- Leggen DB1 (5mm)
- Leggen DB2
- Leggen DB4
- Leggen DB7
- Bestand track
- Nieuwe mantelbuis
- Kabel blazen in bestaande buis
- Subducts blazen in bestaande buis
- Kabeltrale grens
- Buiskoppeling
- H-closure
- Handhole

Behoort bij Instemming

Opdrachtgever: Eurofiber Nederland B.V.

Project: Machneweg Middelpeolder 26

Plaats: Amstelveen

Gemeente: Amstelveen

Verse: 02

Tekeningnr.: 327802.001-001

Projectnr: 327802.001

Calculatie nr.: F4936

Datum: 23.9.2019

Getekend: R. Welpelo

Blad: 2 van 2

Schaat: 1:500

Formaat: A0