



CONCEPT

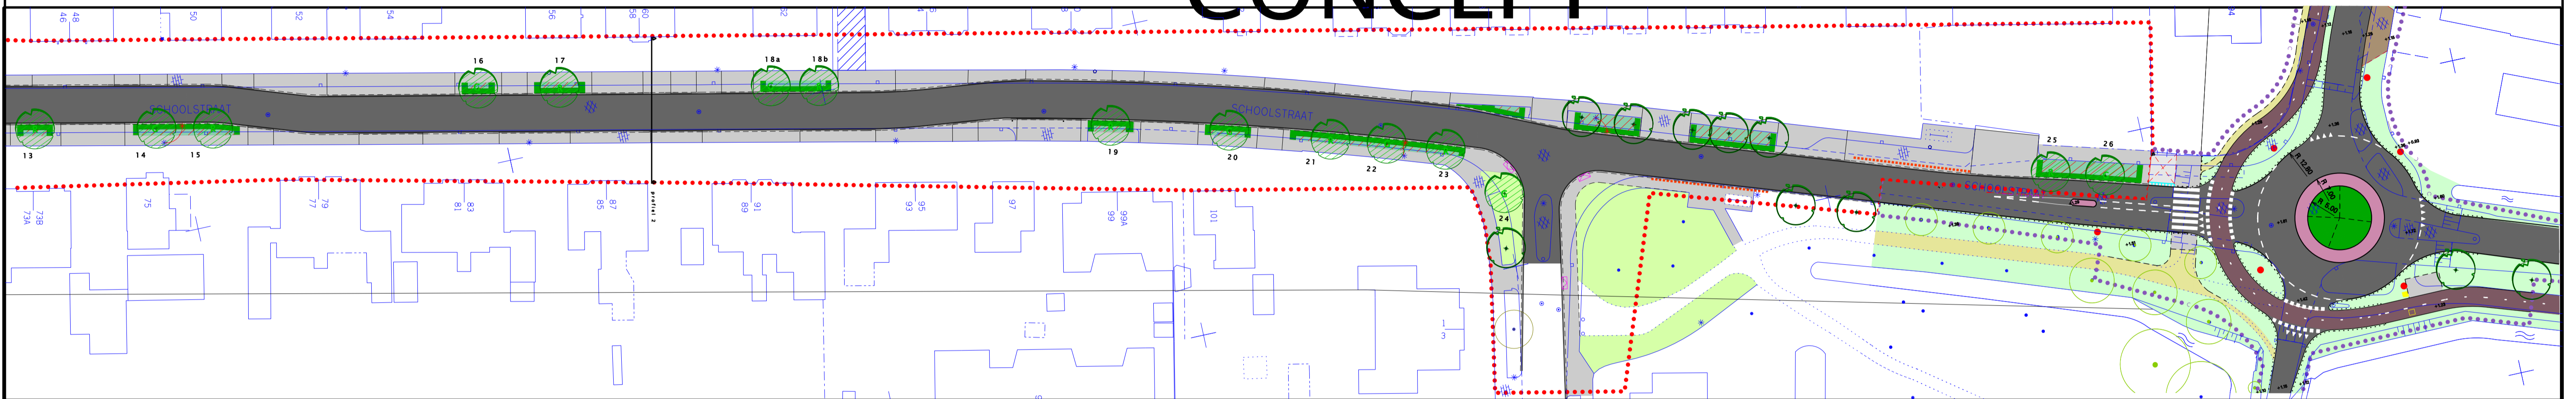


Legenda:

- Plangrens
- Profielaanwijzing
- RIJBAAN: Asfalt, zwart
- VOETPAD: Trottoirtegels, beton, 30 x 30 cm, halfsteensverband
- TROTTOIRBAND: Beton, grijs, 18/20 x 20, zicht: 10 cm?
- TROTTOIRBAND PWS band
- TROTTOIRBAND PWS verloopstuk 1 m.
- VOETGANGERSOVERSTEEK: conform 'invaldeoprit met perronband' (detail, zie HOR)
- OPSLUITBAND: Beton, grijs, 8 x 25, zicht: 0 cm
- BOOM: Bestaand
- BOOM : Nieuw, Linde : Tilia cordata 'Greenspire' (Boommaat 30-35)
- BOOM : Nieuw, Linde : Tilia americana 'Redmond' (Boommaat 30-35)
- GROENINVULLING: Haag, Fagus sylvatica 5 st./m. 0.80cm
- LICHTMAST: Bestaand
- LICHTMAST: Nieuw
- BUSHALTE: conform HOR
- BOOM: ondergrondse boomverrijking
- BOOM: Toepassen wortelscherm i.v.m. K&L, 1.5 mm dik en 60 cm breed, min. 80cm uit riool
- BLUSWATERVOORZIENING: 1,80 m obstakelvrij, max. tot 4,00 m bereikbaar
- INSPECTIEPUT
- NUTSKAST
- Verontreiniging 1
- Verontreiniging 1
- trottoirband kolk
- rws band kolk
- GROENINVULLING: Vaste planten beplantingsprincipe of in beheer bewoners

Profiel 1

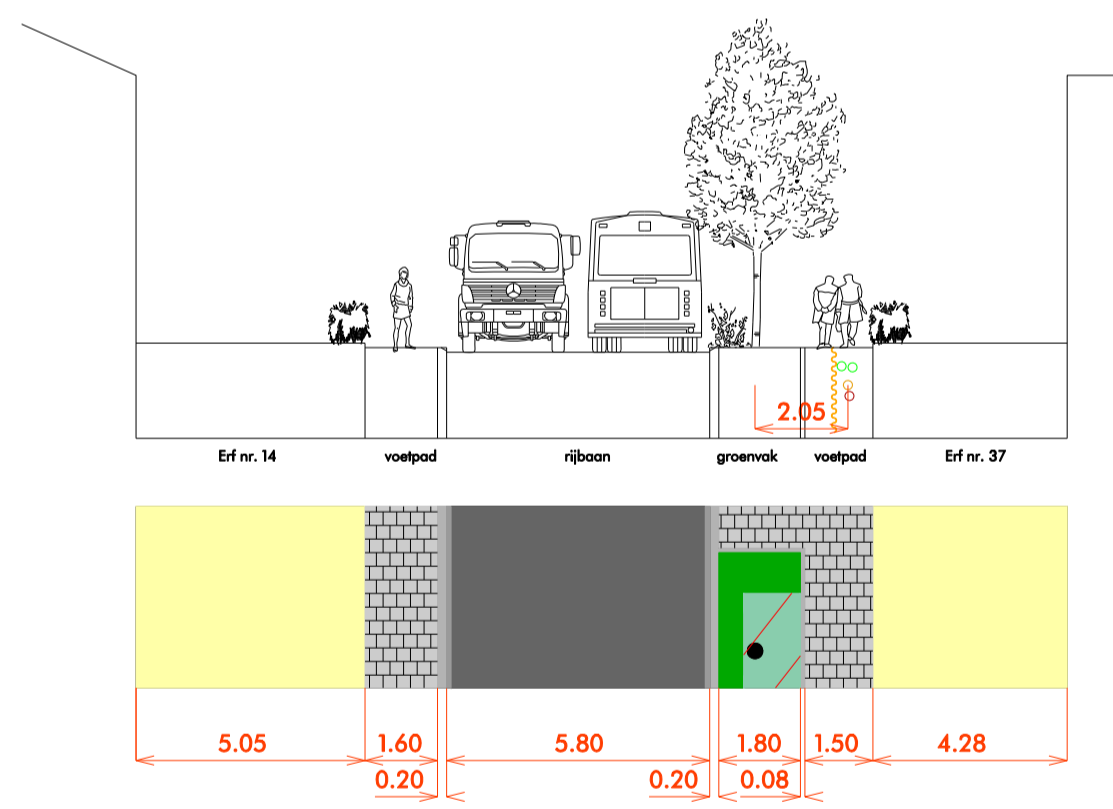


Profiel 2

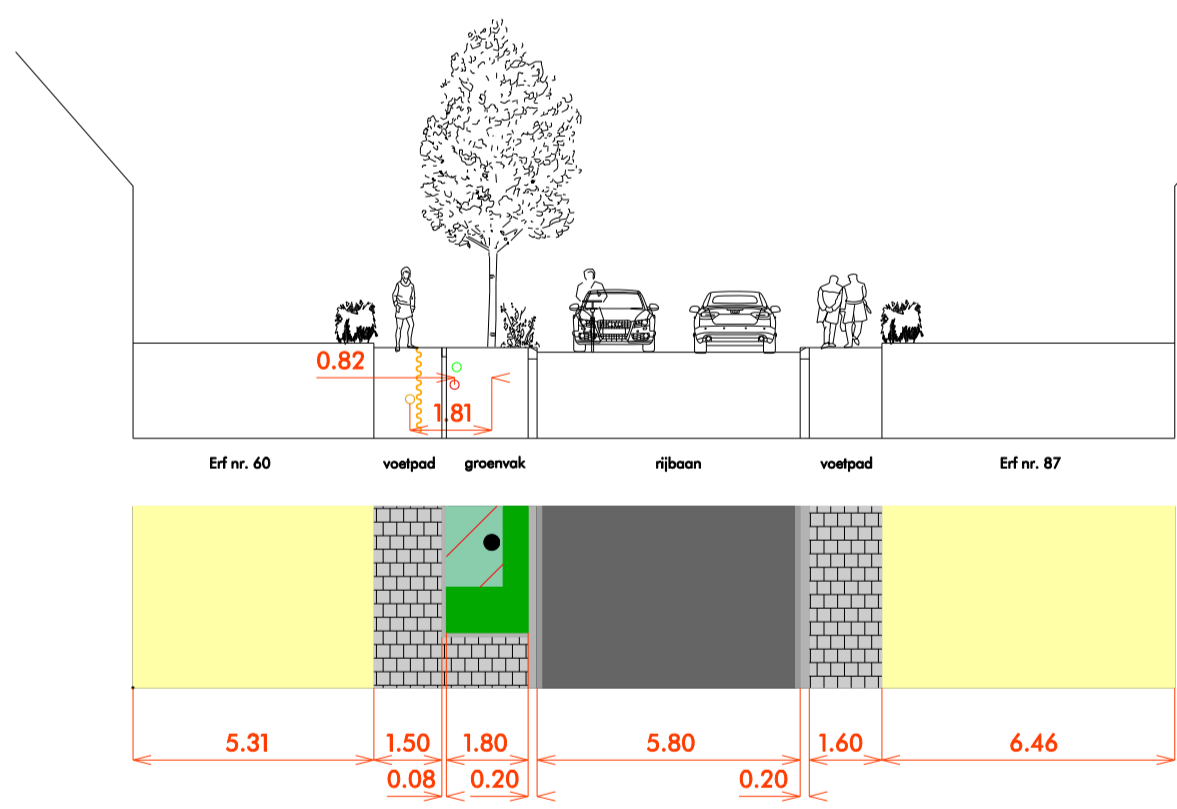

BEPLANTINGSPRINCIPE

CODE	LOKATIE	SOORT	MAAT	ANTAL	TYPE PLANT
001	verspreid in plantvak	Sarcococca hook. var. humilis	30-40, c2	3	heester
002	verspreid in plantvak	Rosa nitida	A-1w	3	roos
003	verspreid in plantvak	Pernettyum alpin. 'Hemel'	p11	3	sierras
004	verspreid in plantvak	Actinidia 'Ternstrof'	p8	5	veste plant
005	valvulling	Anemone torment. 'Robuustsma'	p8	4	veste plant
006	valvulling	Rudbeckia 'City Garden'	p8	36	veste plant
007	valvulling	Nepeta faassenii 'Graf'	p8	45	veste plant
008	valvulling	Phlox russelliana	p8	4	veste plant
⓪	Haag: Ligustrum ibolum (5 st./m)				

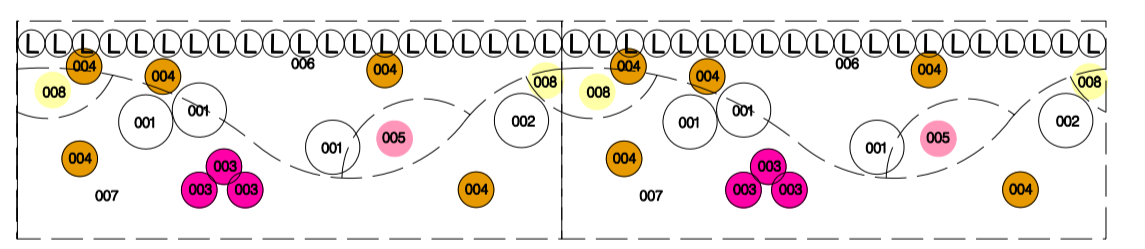

Onderwerp	ja	nee	Toelichting
Uitgangspunten			
Tekenaar			
Programma van Eisen	.	.	.
Kabels en leidingeninventarisatie	X	.	13-01-2016
Bomeninventarisatie/inmeting	X	.	25-06-2016
Hoogtemeting	.	.	n.v.t.
Eigendomssituatie	.	.	n.v.t.
Bestemmingsplan	.	X	.
Civieltechnisch advies	.	X	.
Toetsing Participatie			
BING FO toets	X	.	22-06-2017
Bewonersparticipatie	X	.	26-06-2017
			Topografische ondergrond VGI

Oprachtgever	PMB
Project	Schoolstraat Vleuten herinrichting
Stadsingenieurs	Bezoekadres Stadsplateau 1 Postadres Postbus 8375, 3503 RJ Utrecht Telefoon 030 - 286 4323 Fax 030 - 286 4348

Schaal	1:500	Tekeningnummer	330.0110.01.40.002 01	versie	1.4
Formaat	A1	Datum	06-03-2018		
Onderdeel	CONCEPT VO			Getek. PR	
				Gecon. .	
			www.utrecht.nl		